



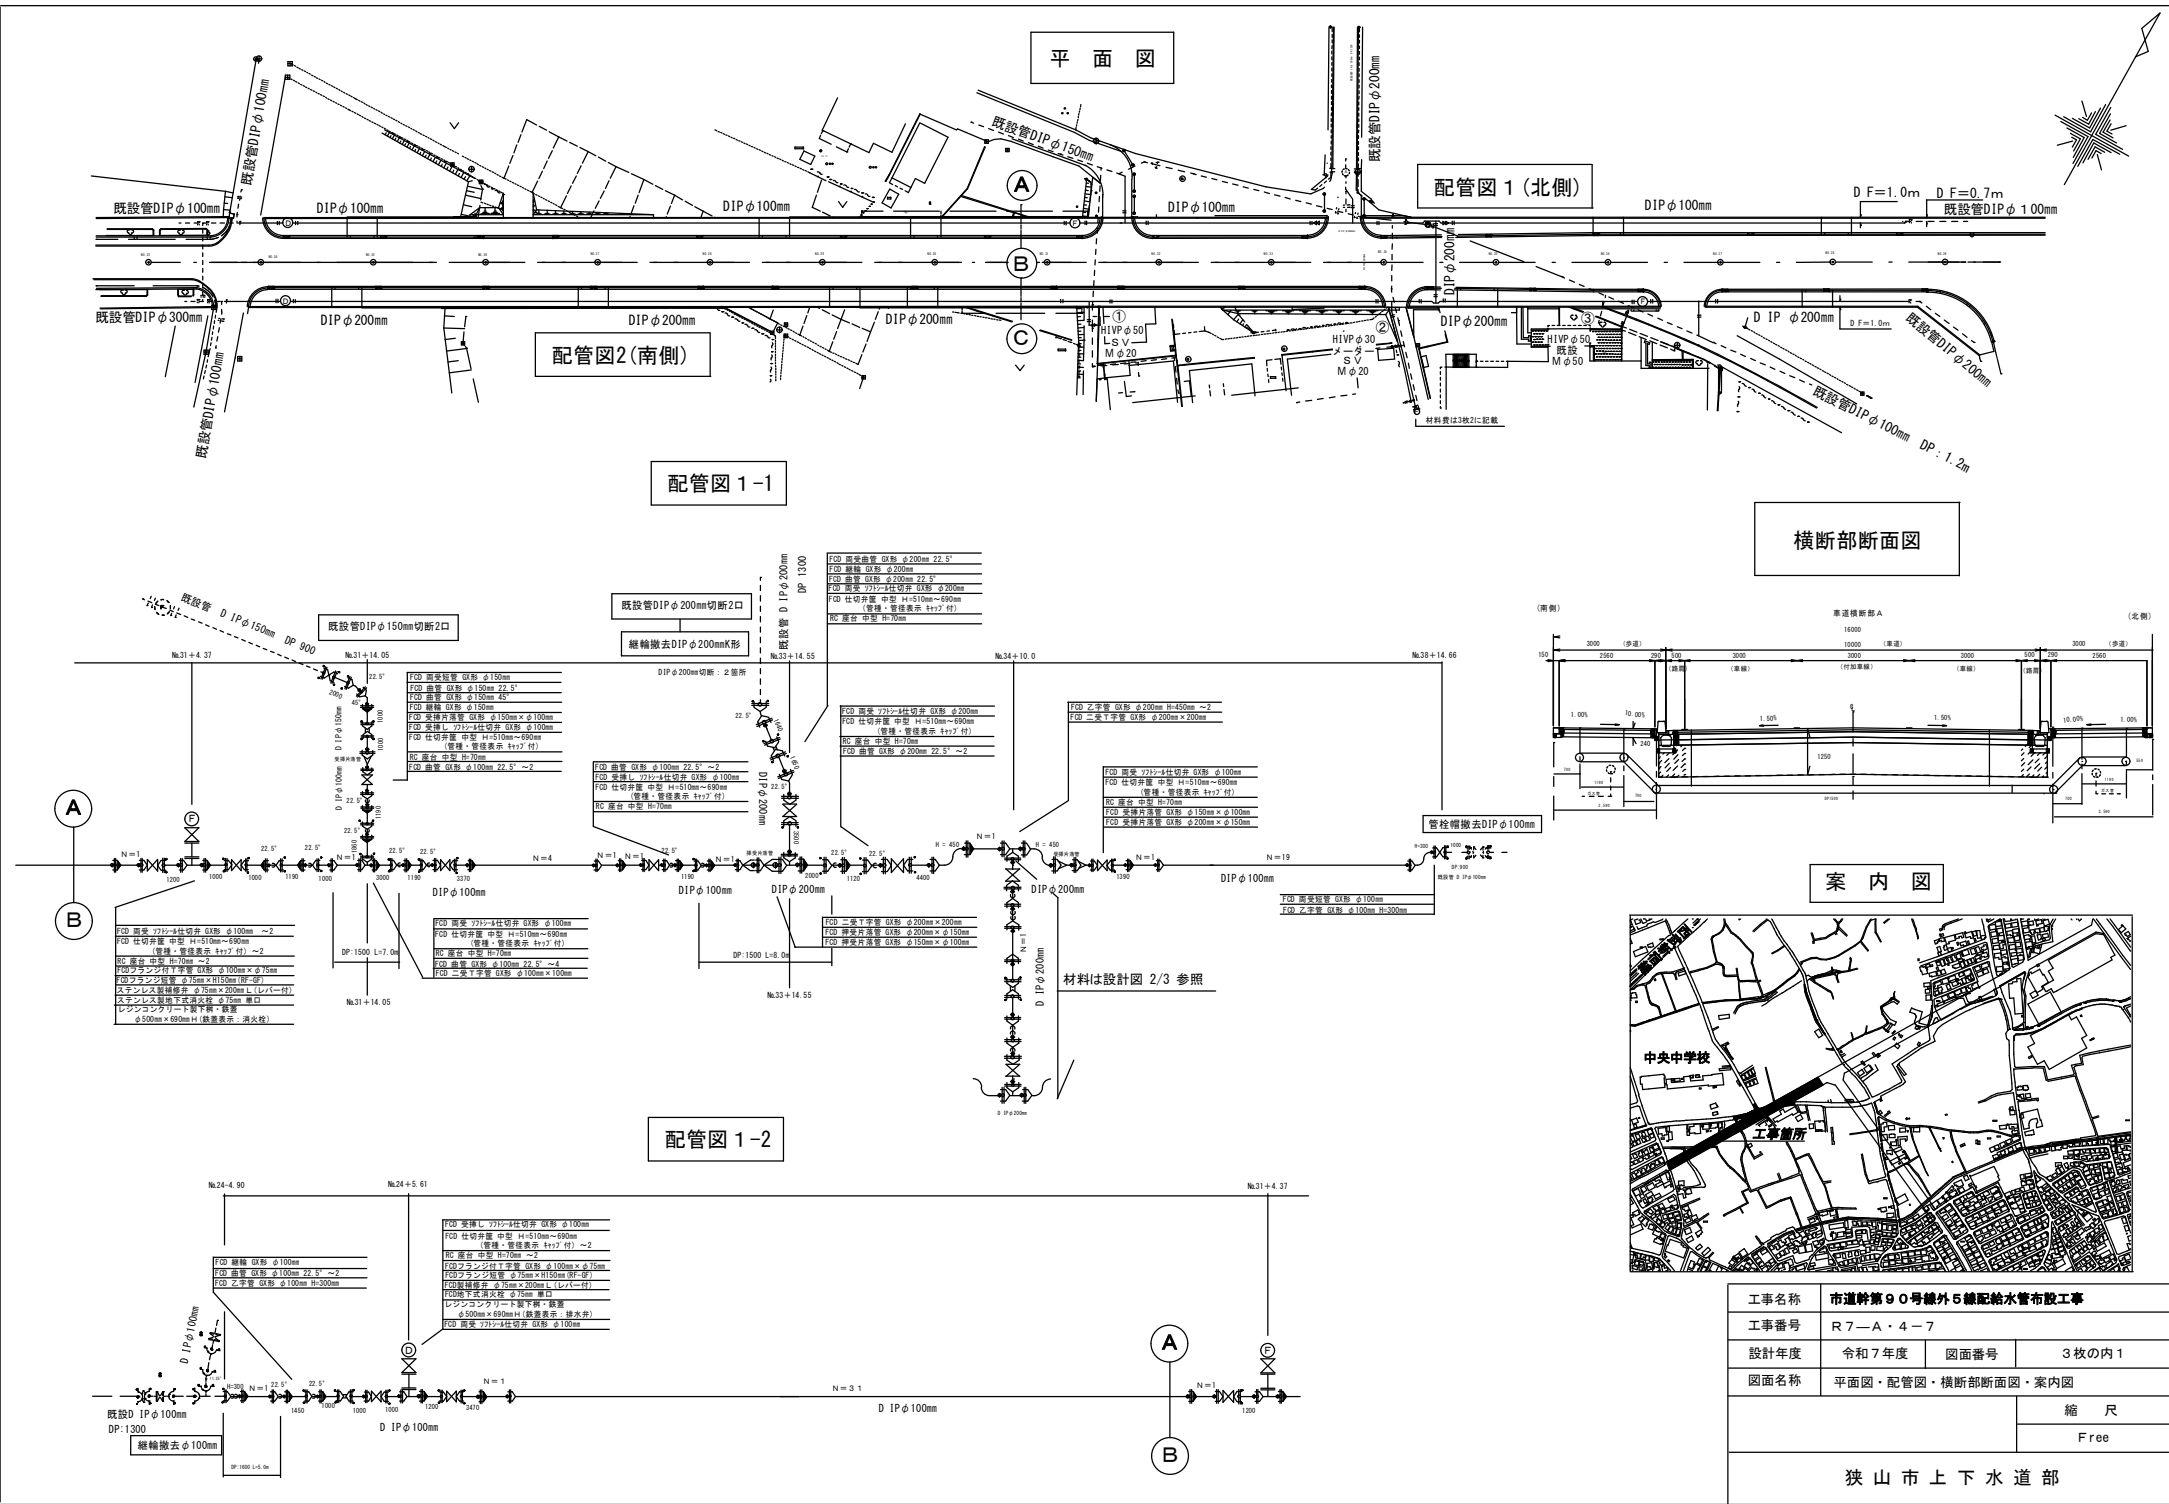


舗装復旧平面、既設管撤去図

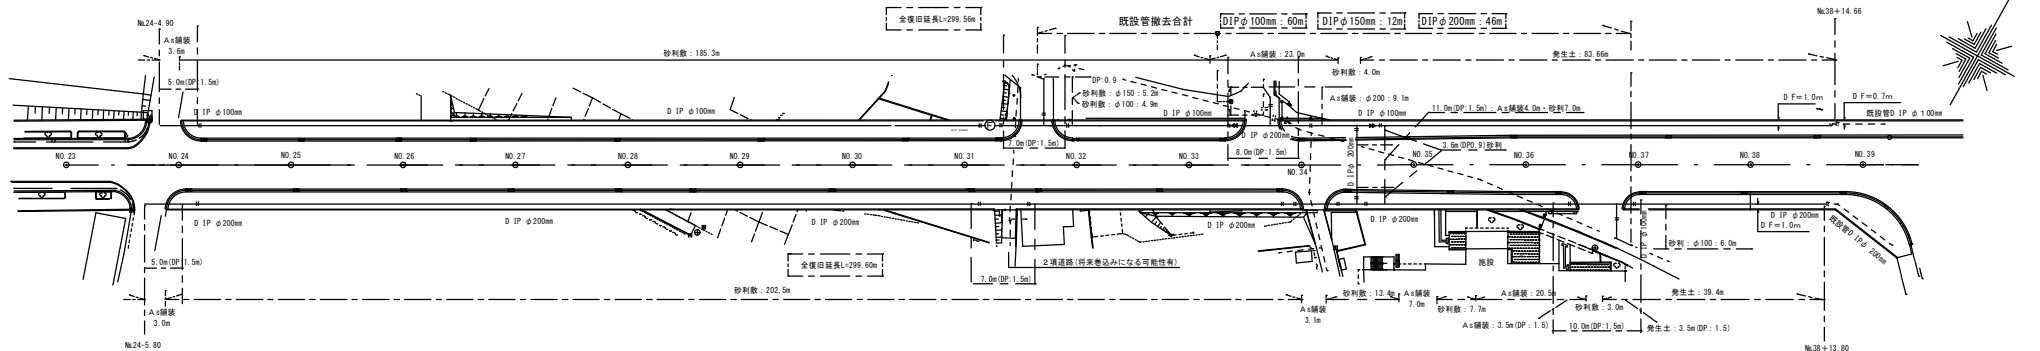


舗装復旧断面図


DIP φ100mm

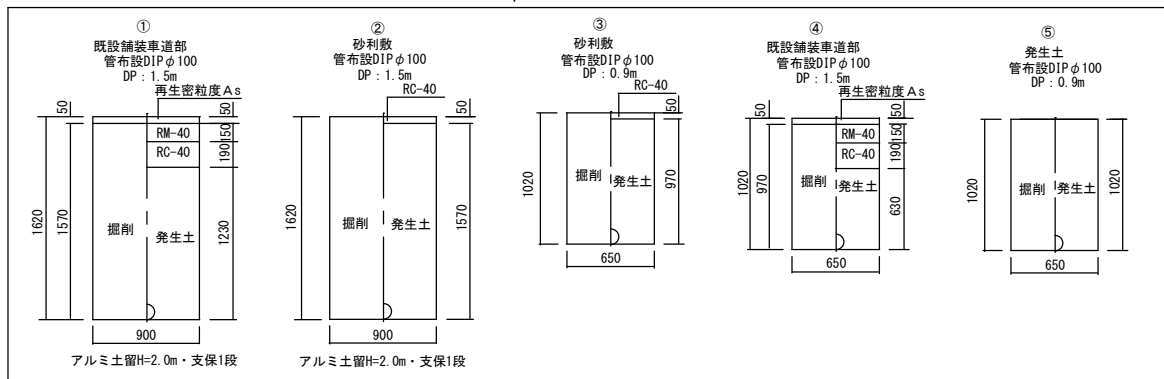


脇道

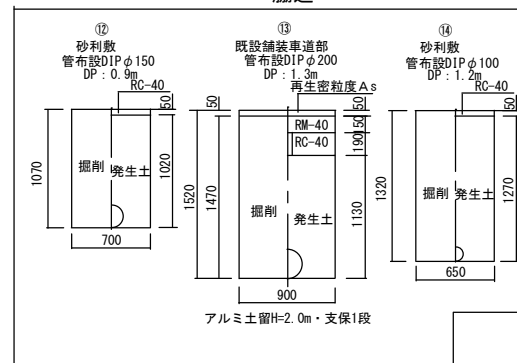


給水管

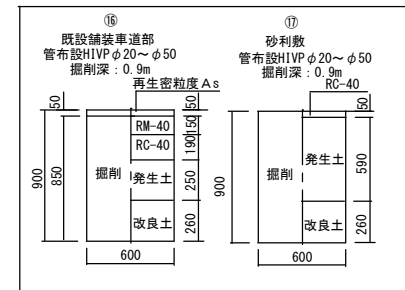


案 内 図

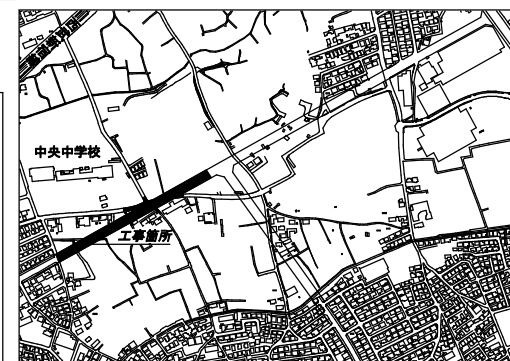

既設管撤去

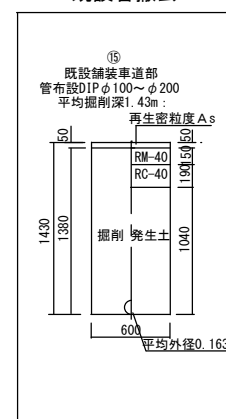

DIP φ200mm

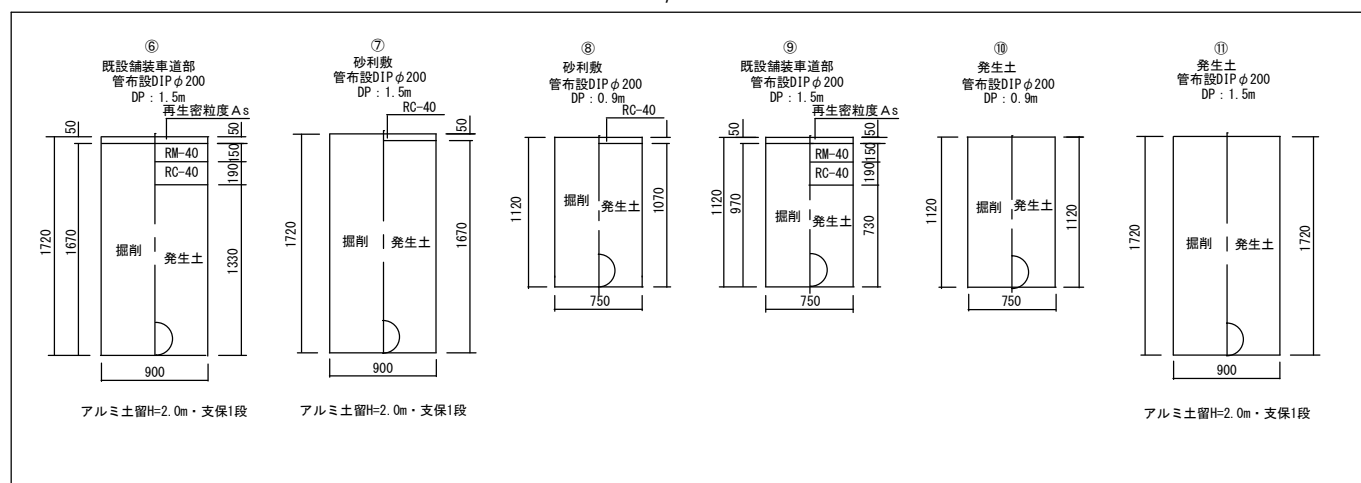

工事名称	市道幹第90号線外5線配給水管布設工事		
工事番号	R7-A・4-7		
設計年度	令和7年度	図面番号	3枚の内3
図面名称	平面図・舗装復旧平面、既設案撤去図 舗装復旧断面図・案内図		
			縮 尺
			Free
狭 山 市 上 下 水 道 部			