




平 面 図

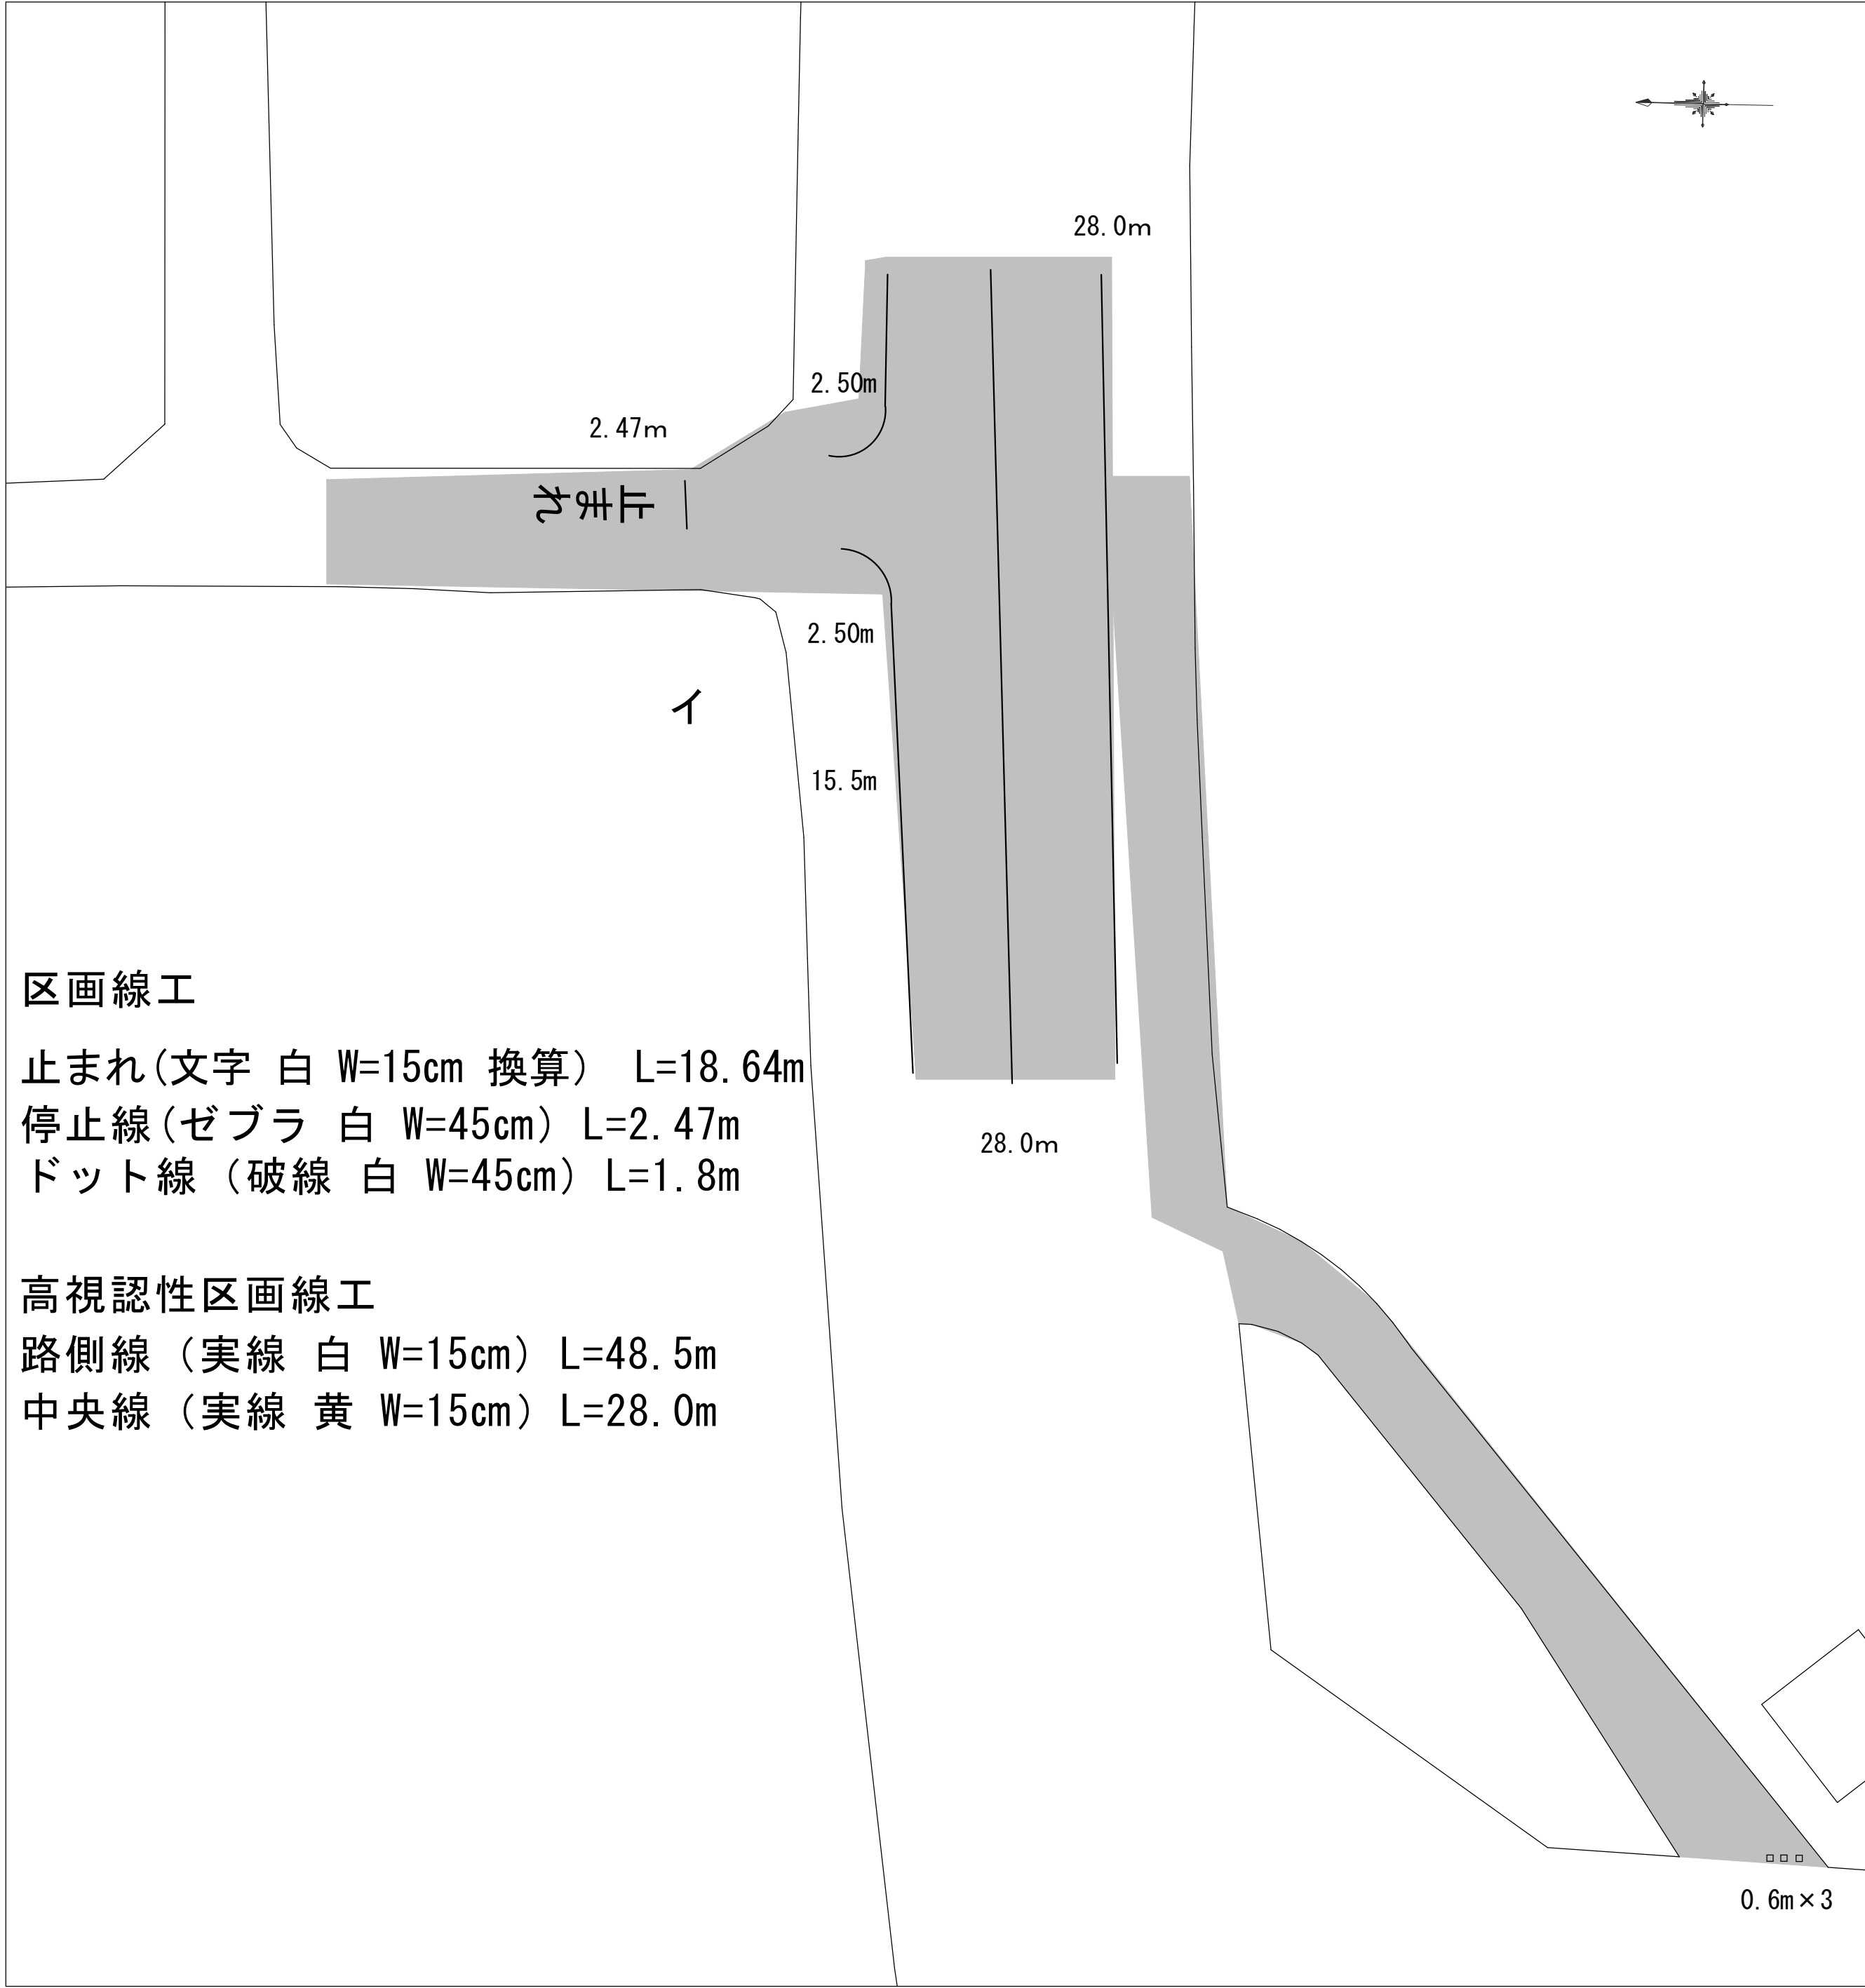


道 路 組 成 図

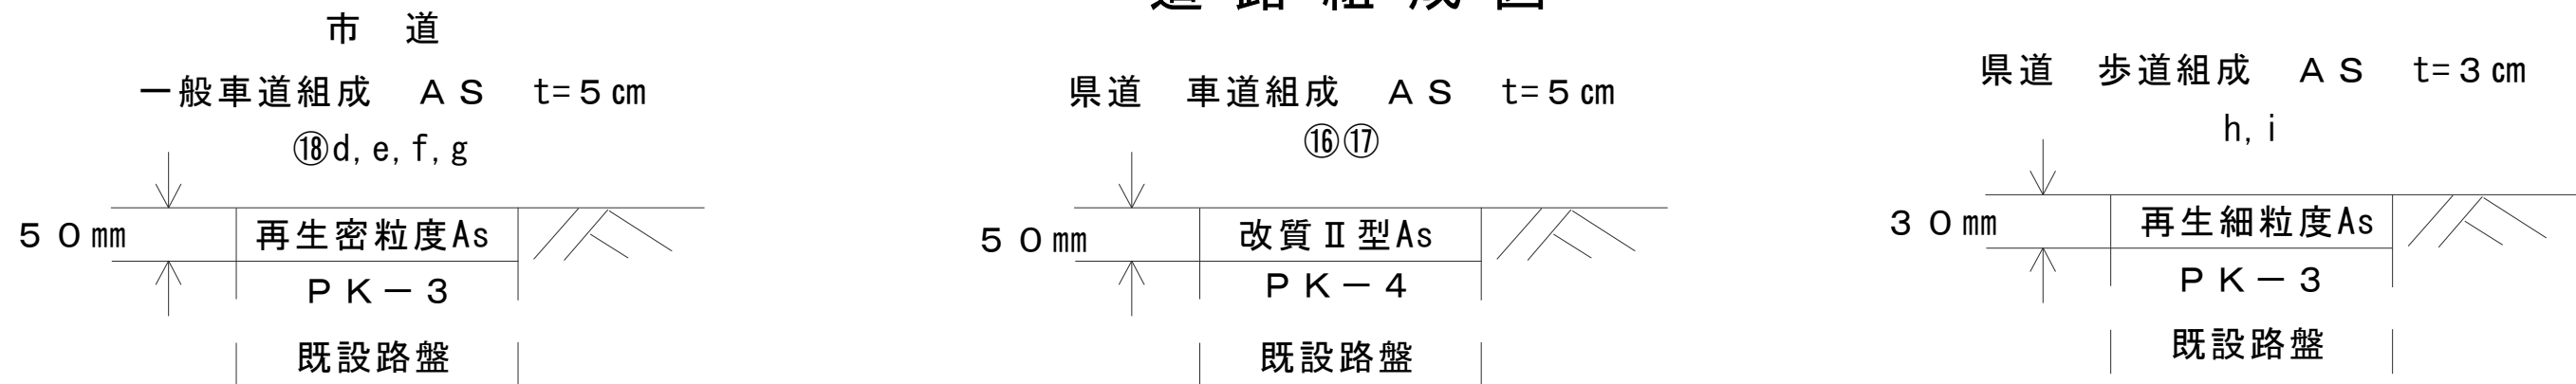

求 積 図

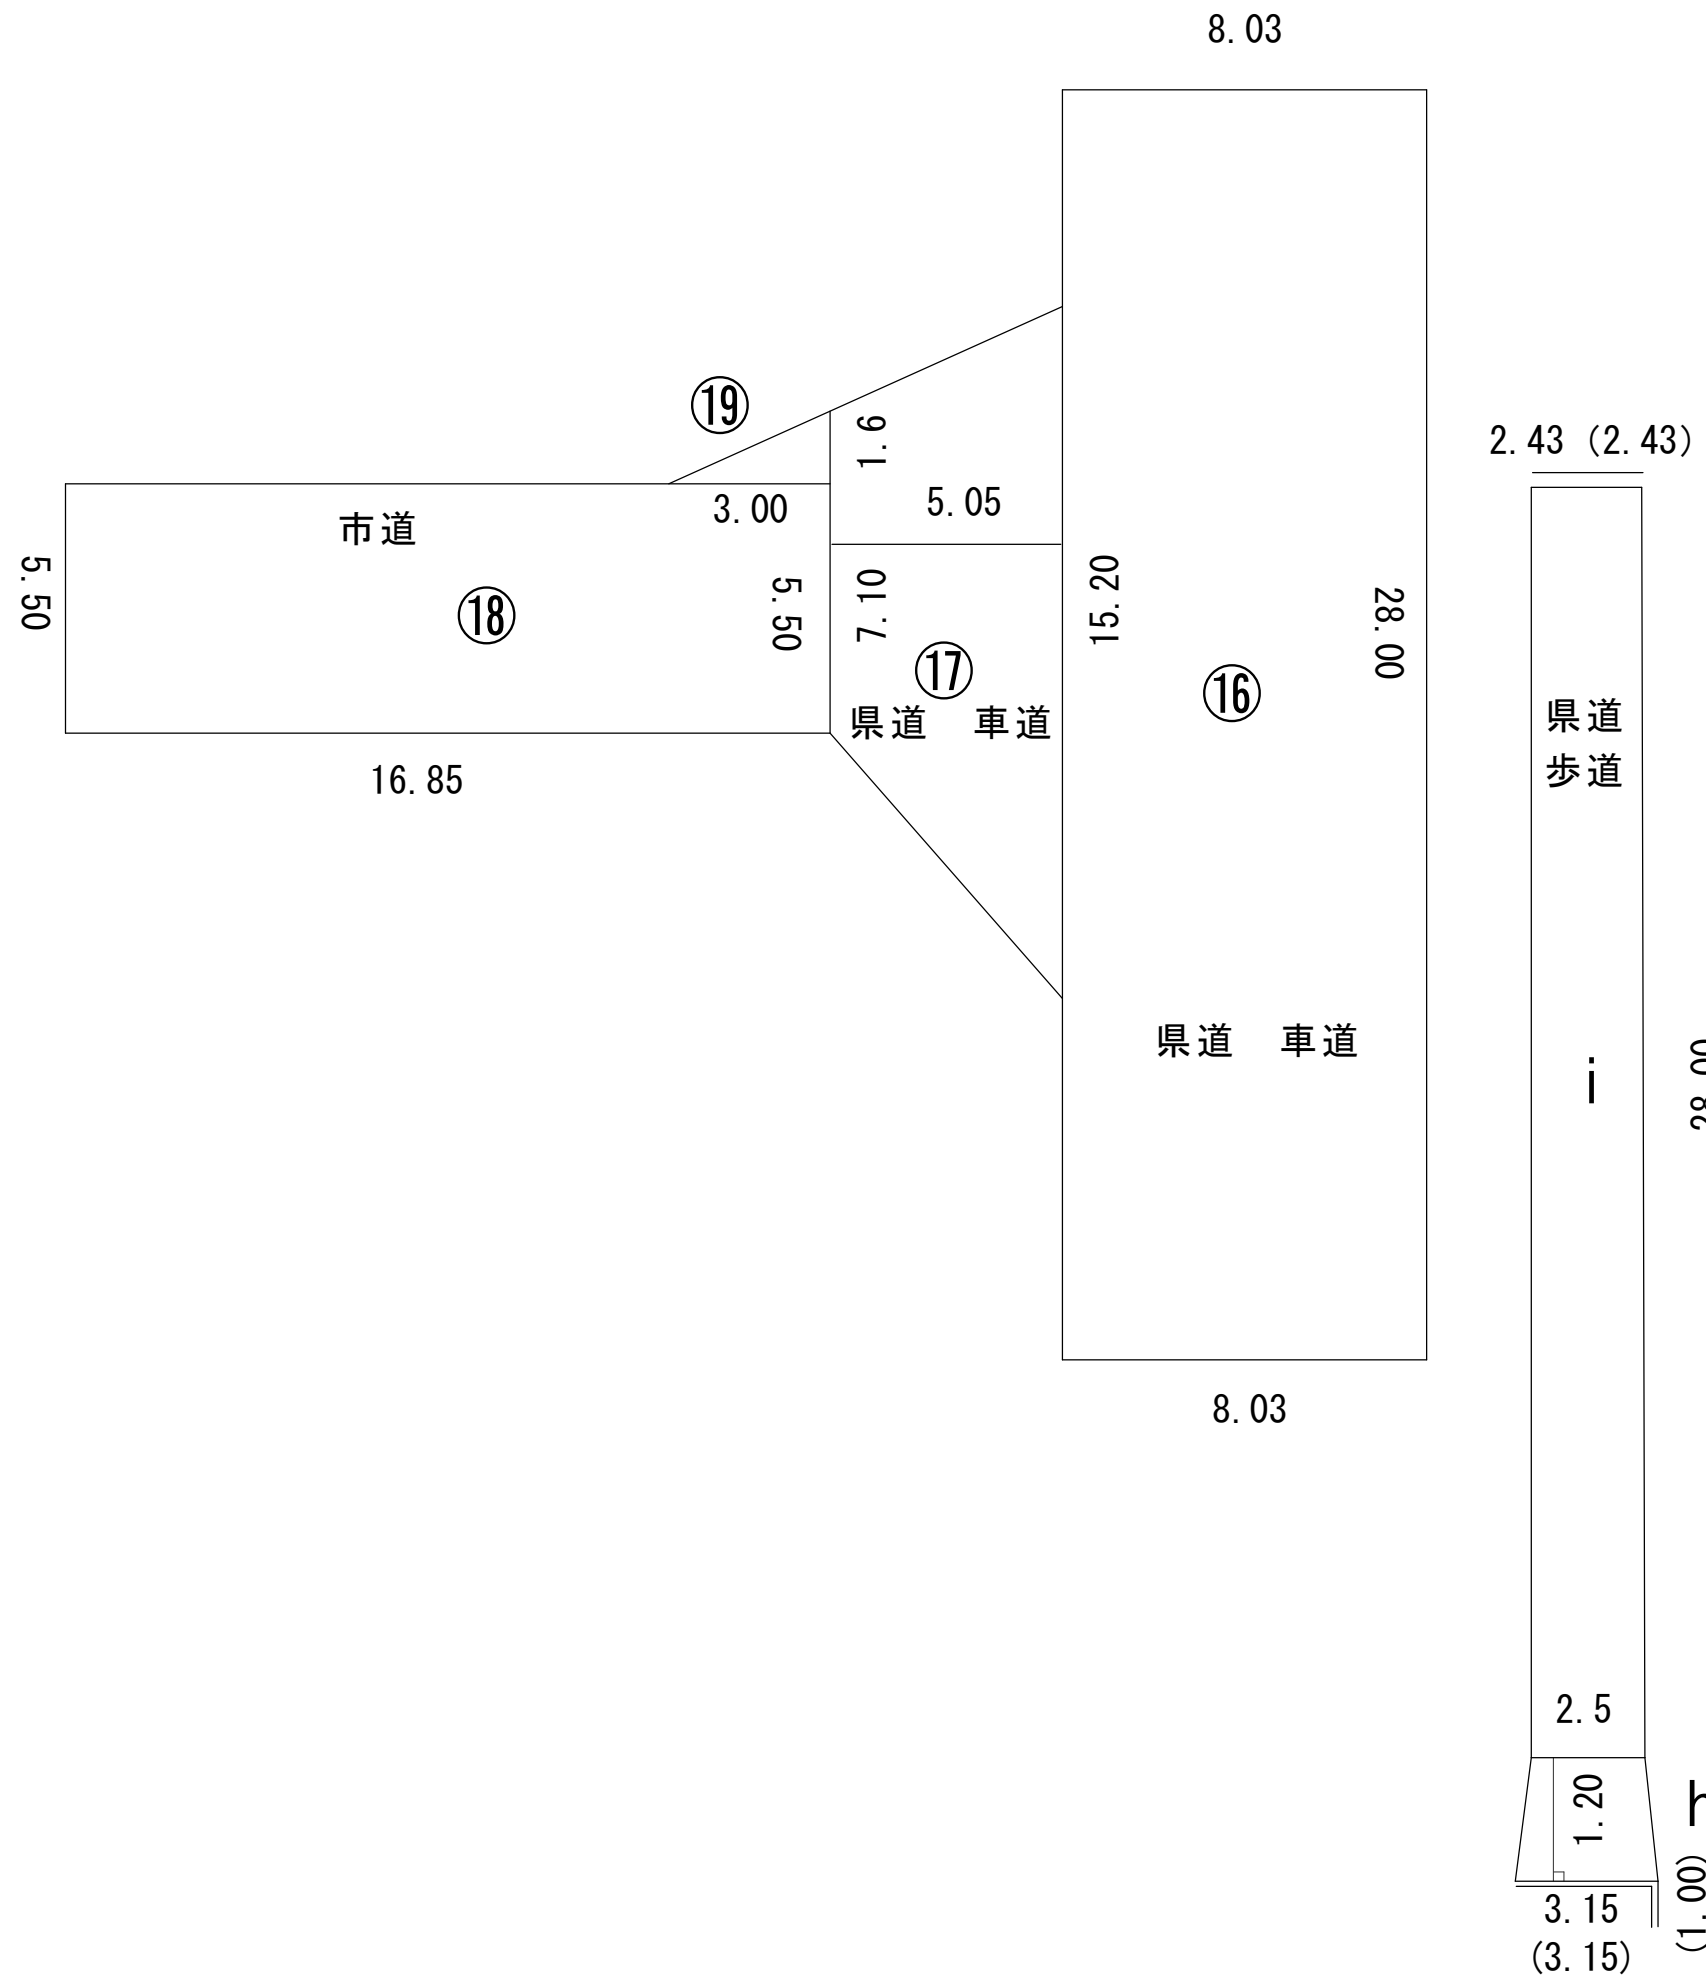


舗装切断箇所 () 内寸法

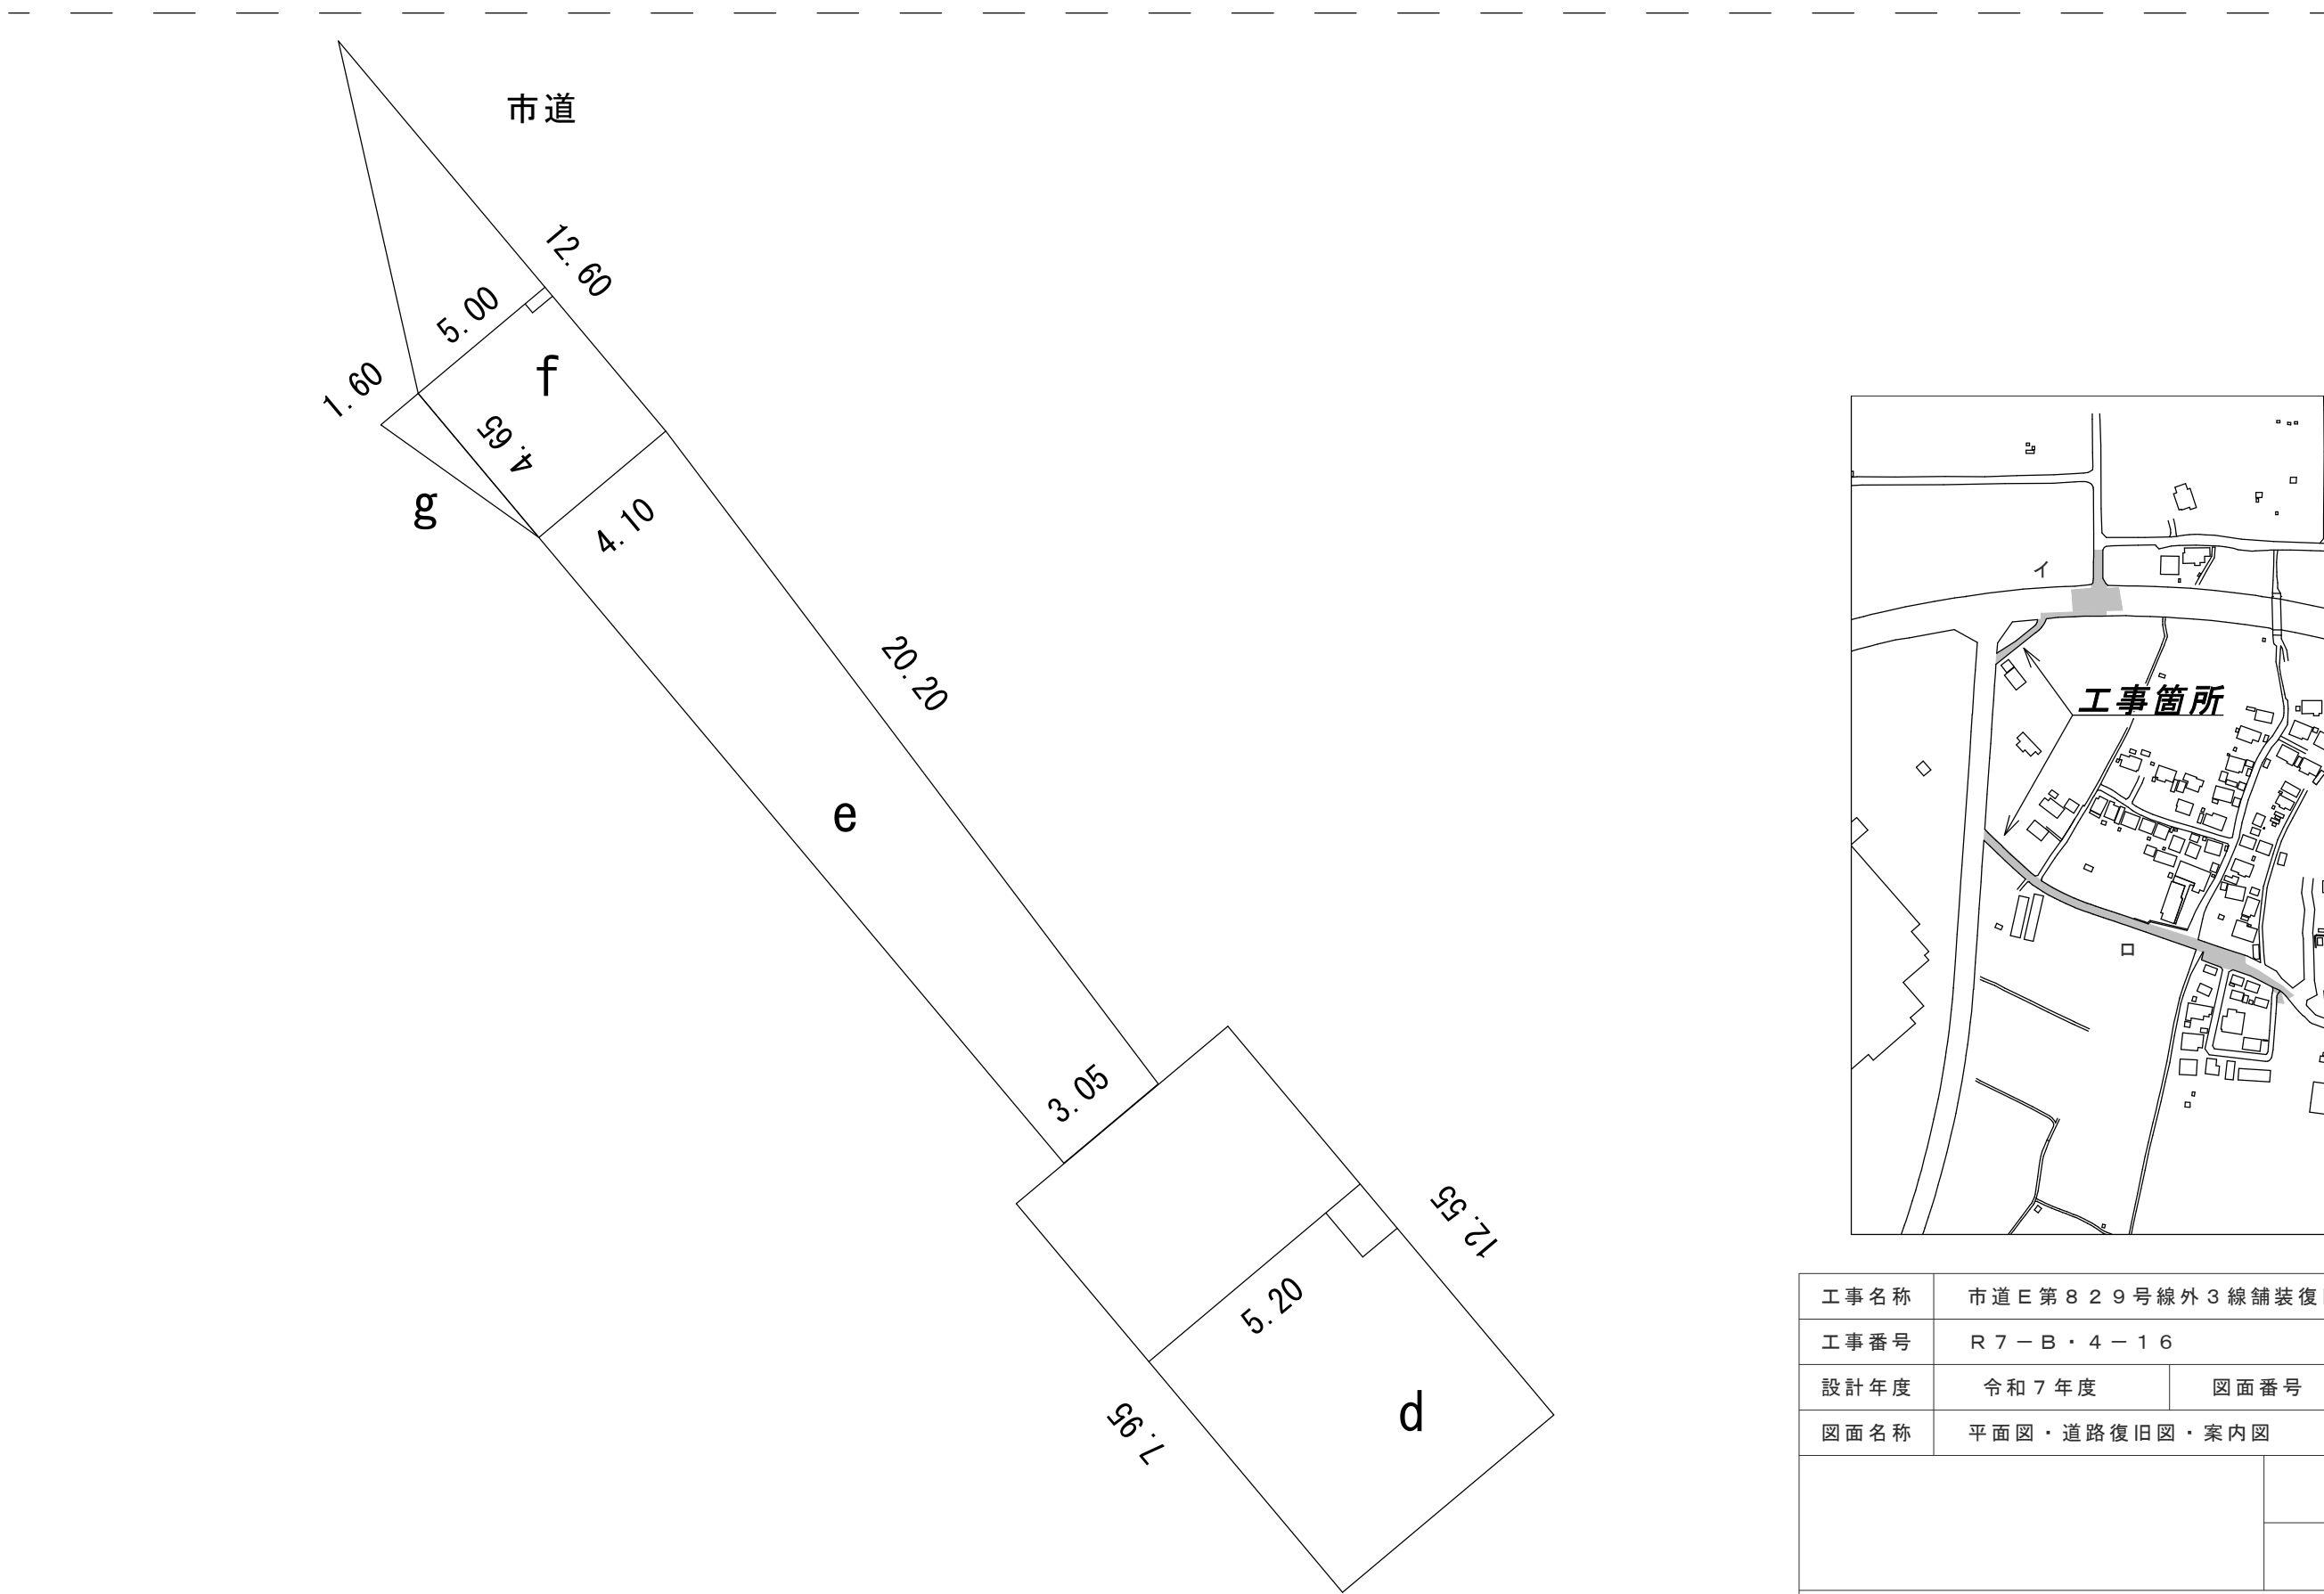

工事名称	市道E第829号線外3線舗装復旧工事		
工事番号	R7-B・4-16		
設計年度	令和7年度	図面番号	2 枚の内 1
図面名称	平面図・道路復旧図・案内図		
	縮 尺		
	F R E E		
狭 山 市 上 下 水 道 部			

求 積 図


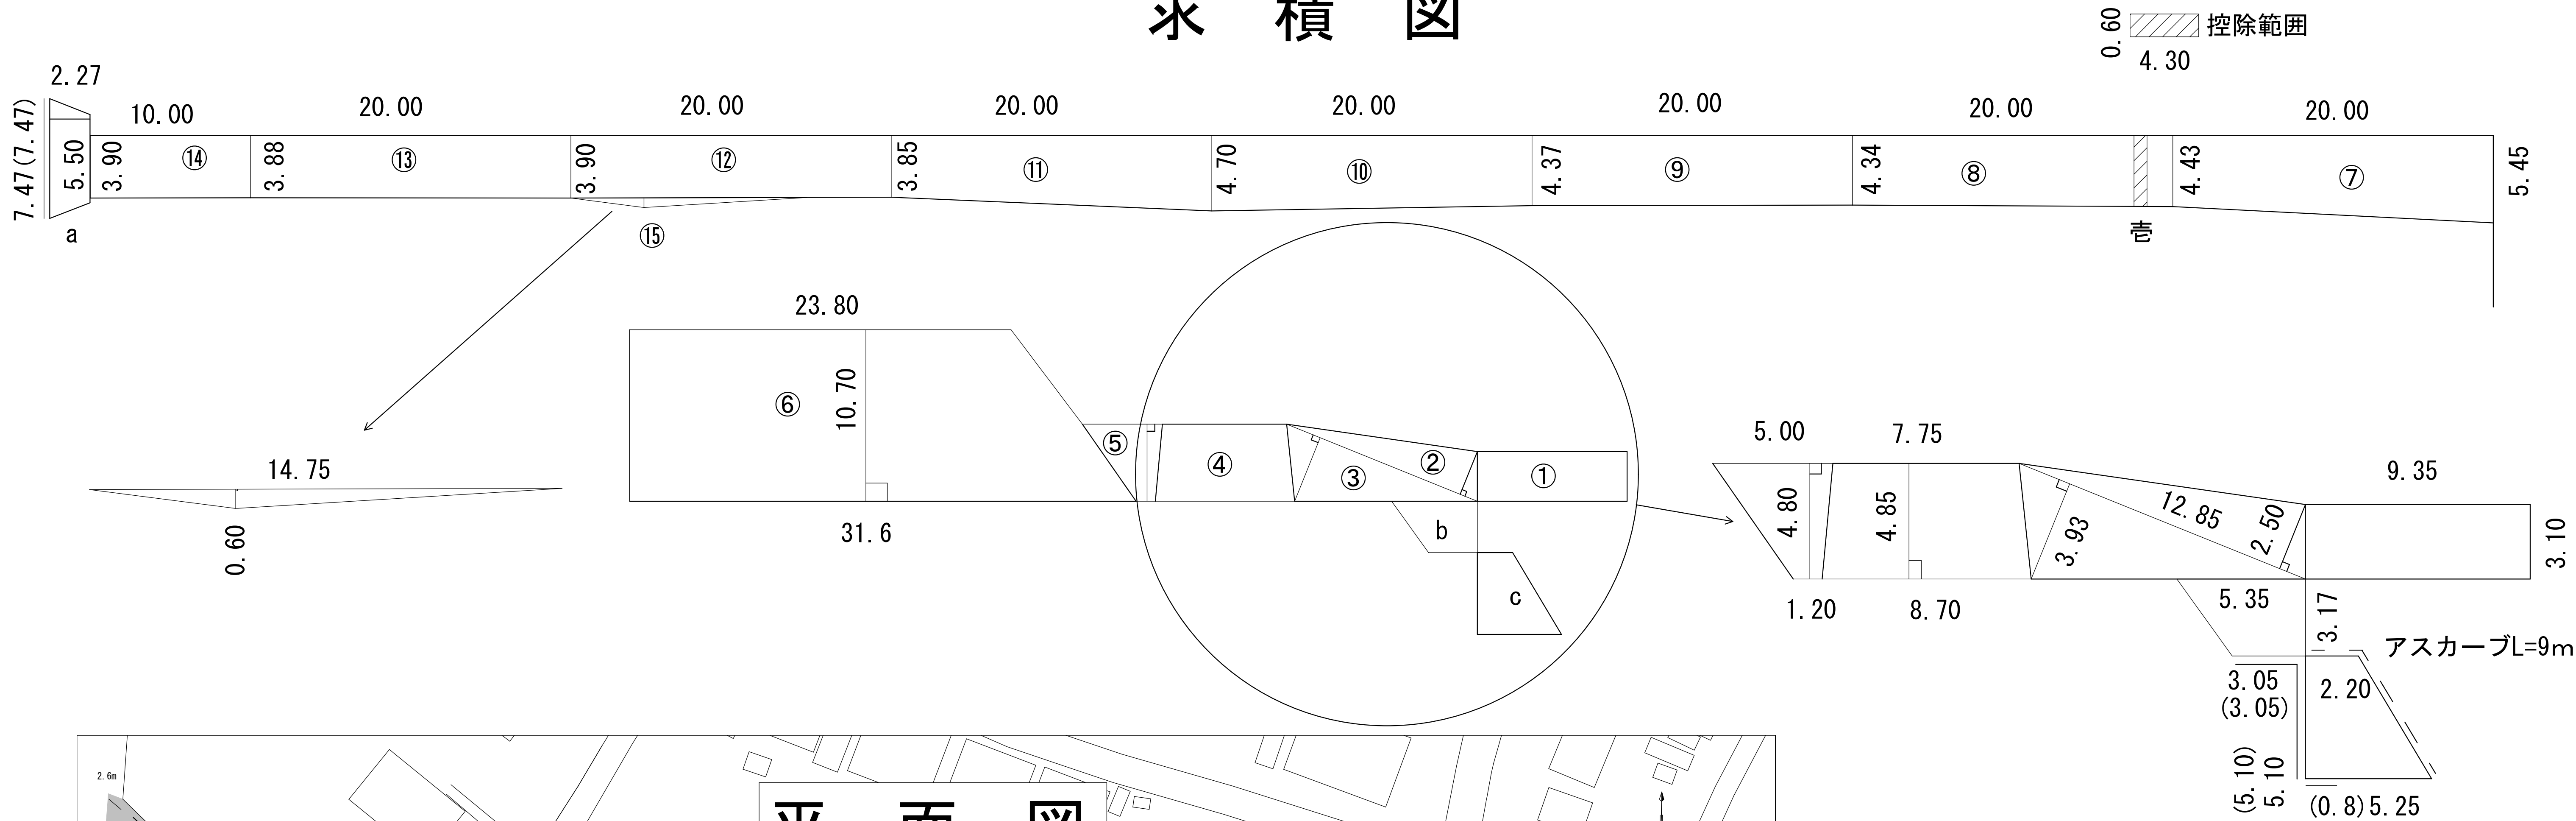


平 面 図



舗装切断箇所（ ）内寸法

道 路 組 成 図

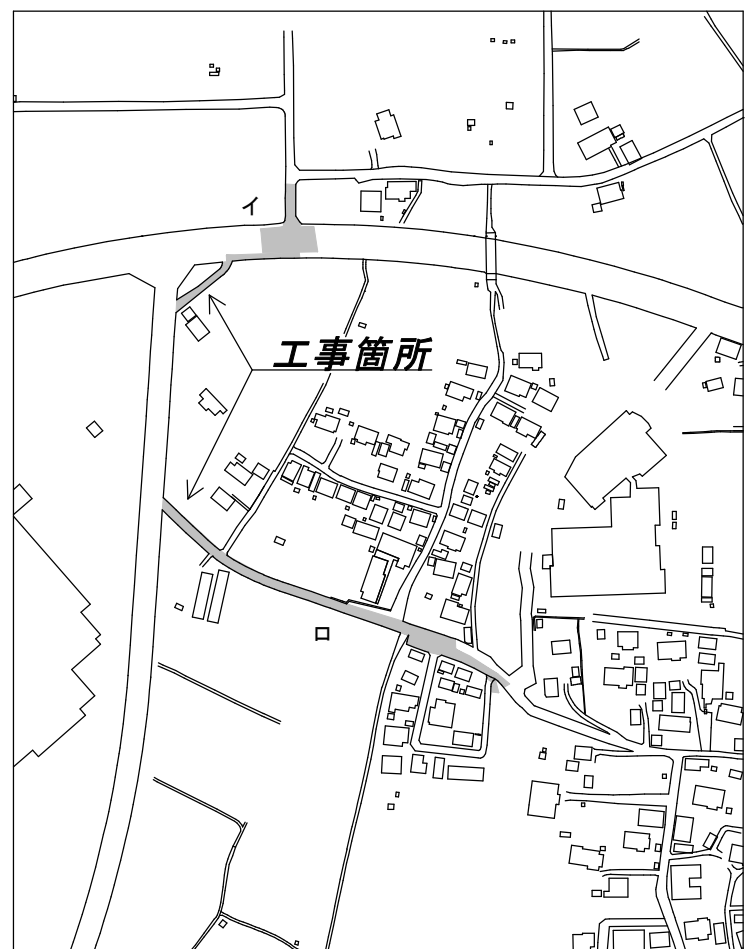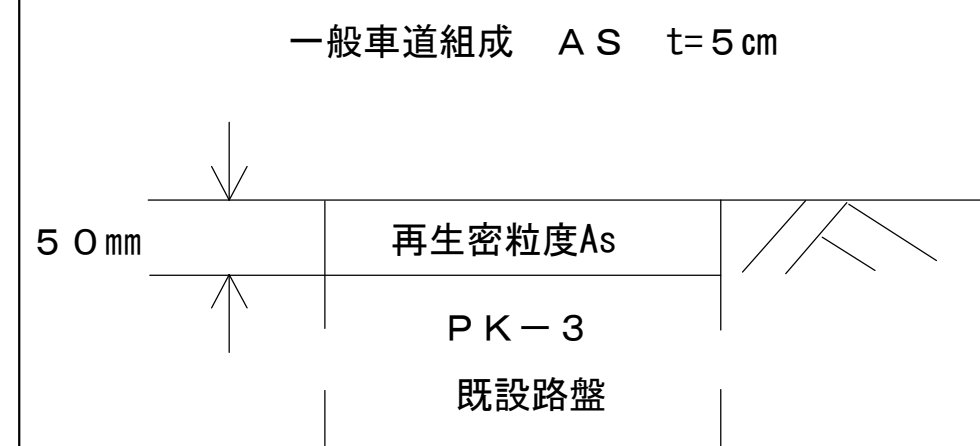

工事名称	市道E第829号線外3線舗装復旧工事		
工事番号	R7-B・4-16		
設計年度	令和7年度	図面番号	2 枚の内 2
図面名称	平面図、参考詳細図、道路復旧図、参考土留図、案内図		
	縮 尺		
	F R E E		
狭 山 市 上 下 水 道 部			