


位置図

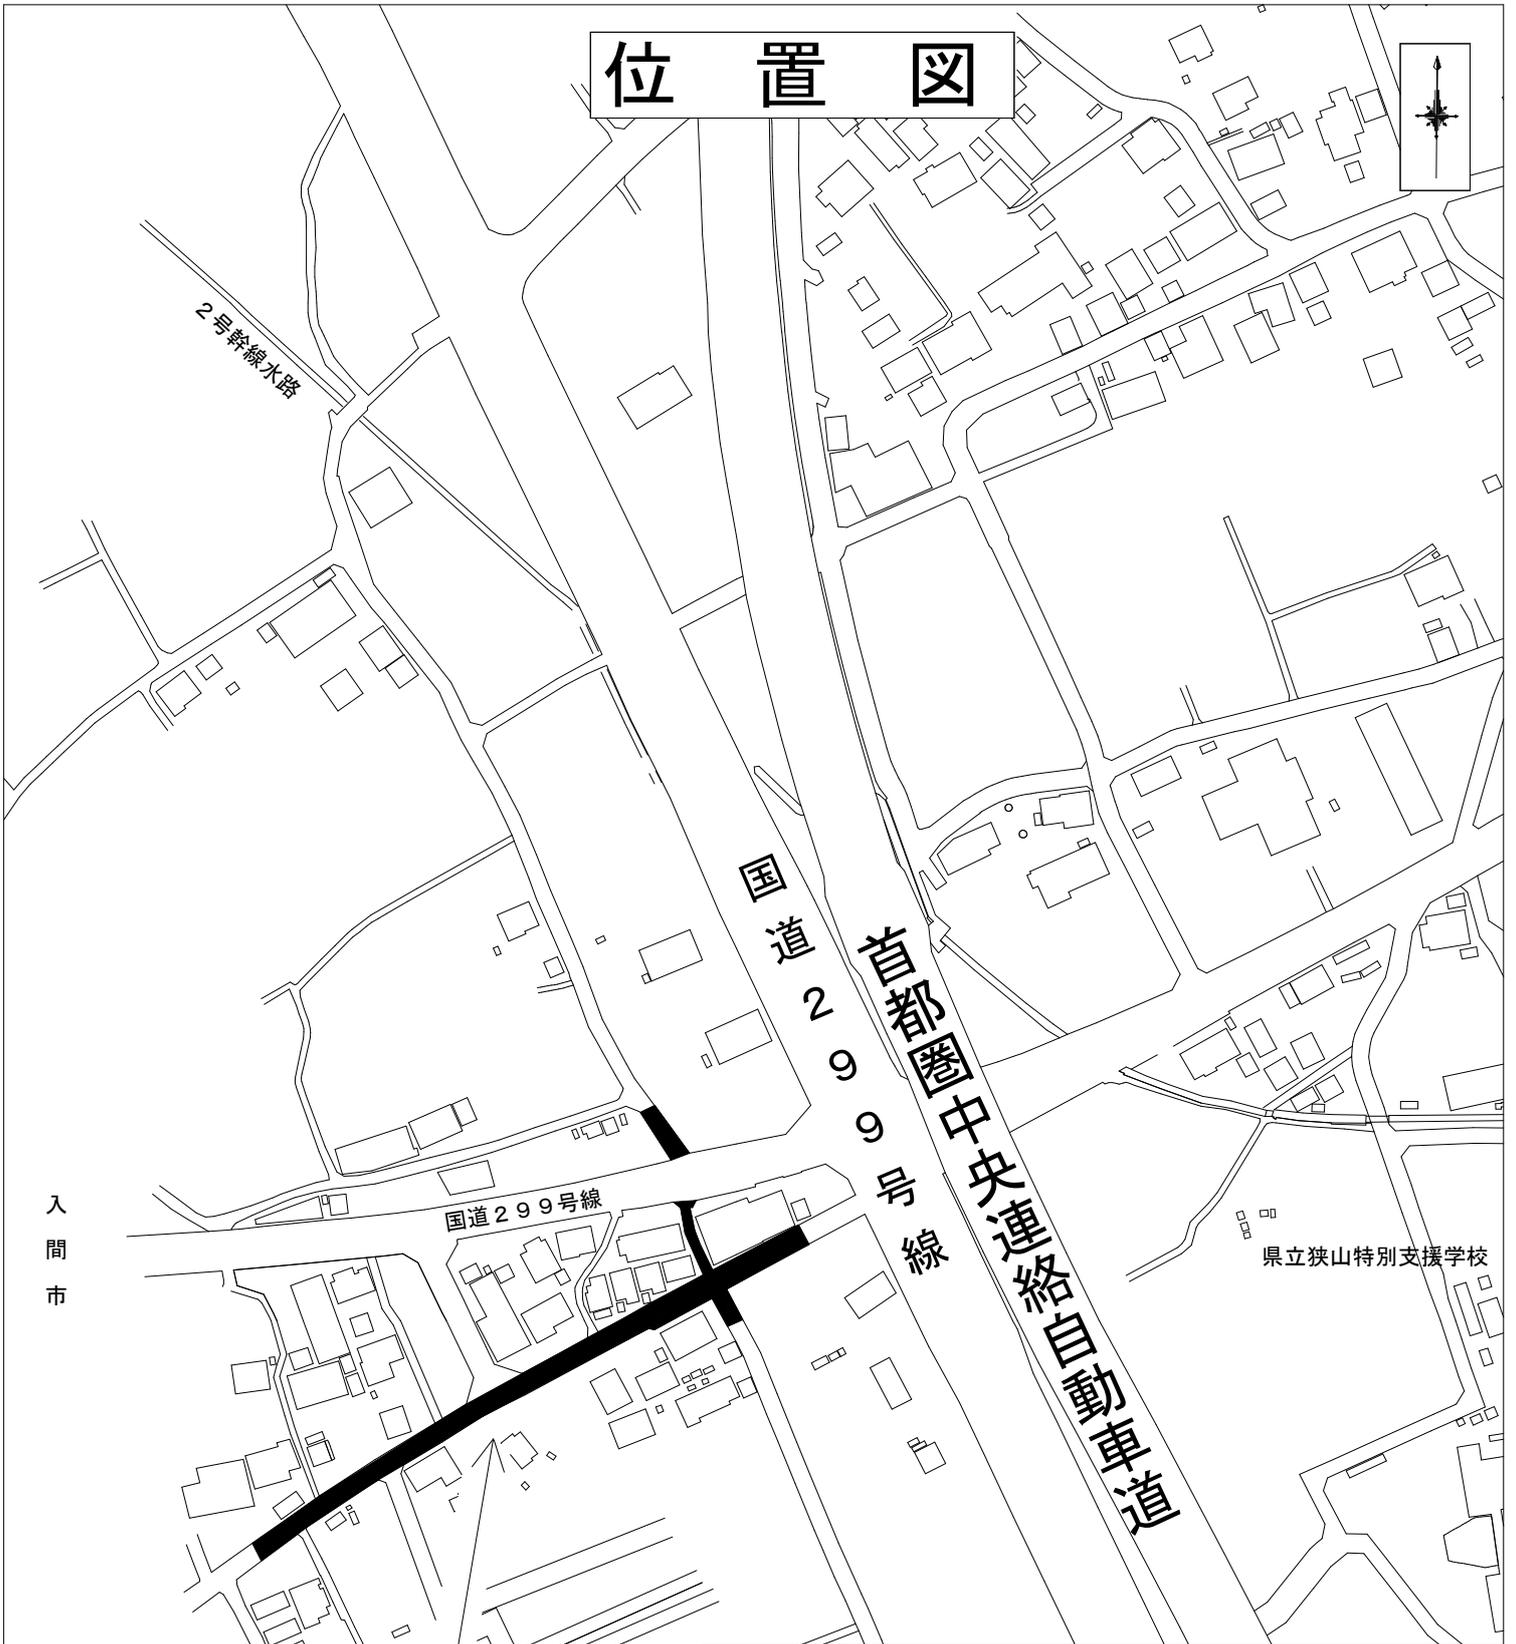

工事箇所

工事名称	市道F第827号線外2線配給水管改良工事
工事場所	狭山市 大字笹井 地内
工事概要	<p>管布設工 DIPφ100mm GX形 L= 227.7m</p> <p>ソフトシール仕切弁設置工 φ100mm GX形 9基</p> <p>不断水バルブ設置工 VP用 φ100mm 1基</p> <p>FCD地下式排水弁設置工 単口 3基</p> <p>ステンレス製地下式消火栓設置工 単口 1基</p> <p>給水管布設工 28箇所</p> <p>既設管撤去工 一式</p>