


平面図

本管詳細図

HIエルボφ50
HIバルブソケット φ50
青銅製ソトシル弁 φ50
SV座 (公道用)
口径、開閉表示型 H=510~690mm
RC座台 H=70mm
径違いソケット φ65×φ50
消火栓アダプター φ65
ハット型筐 (座台含む)

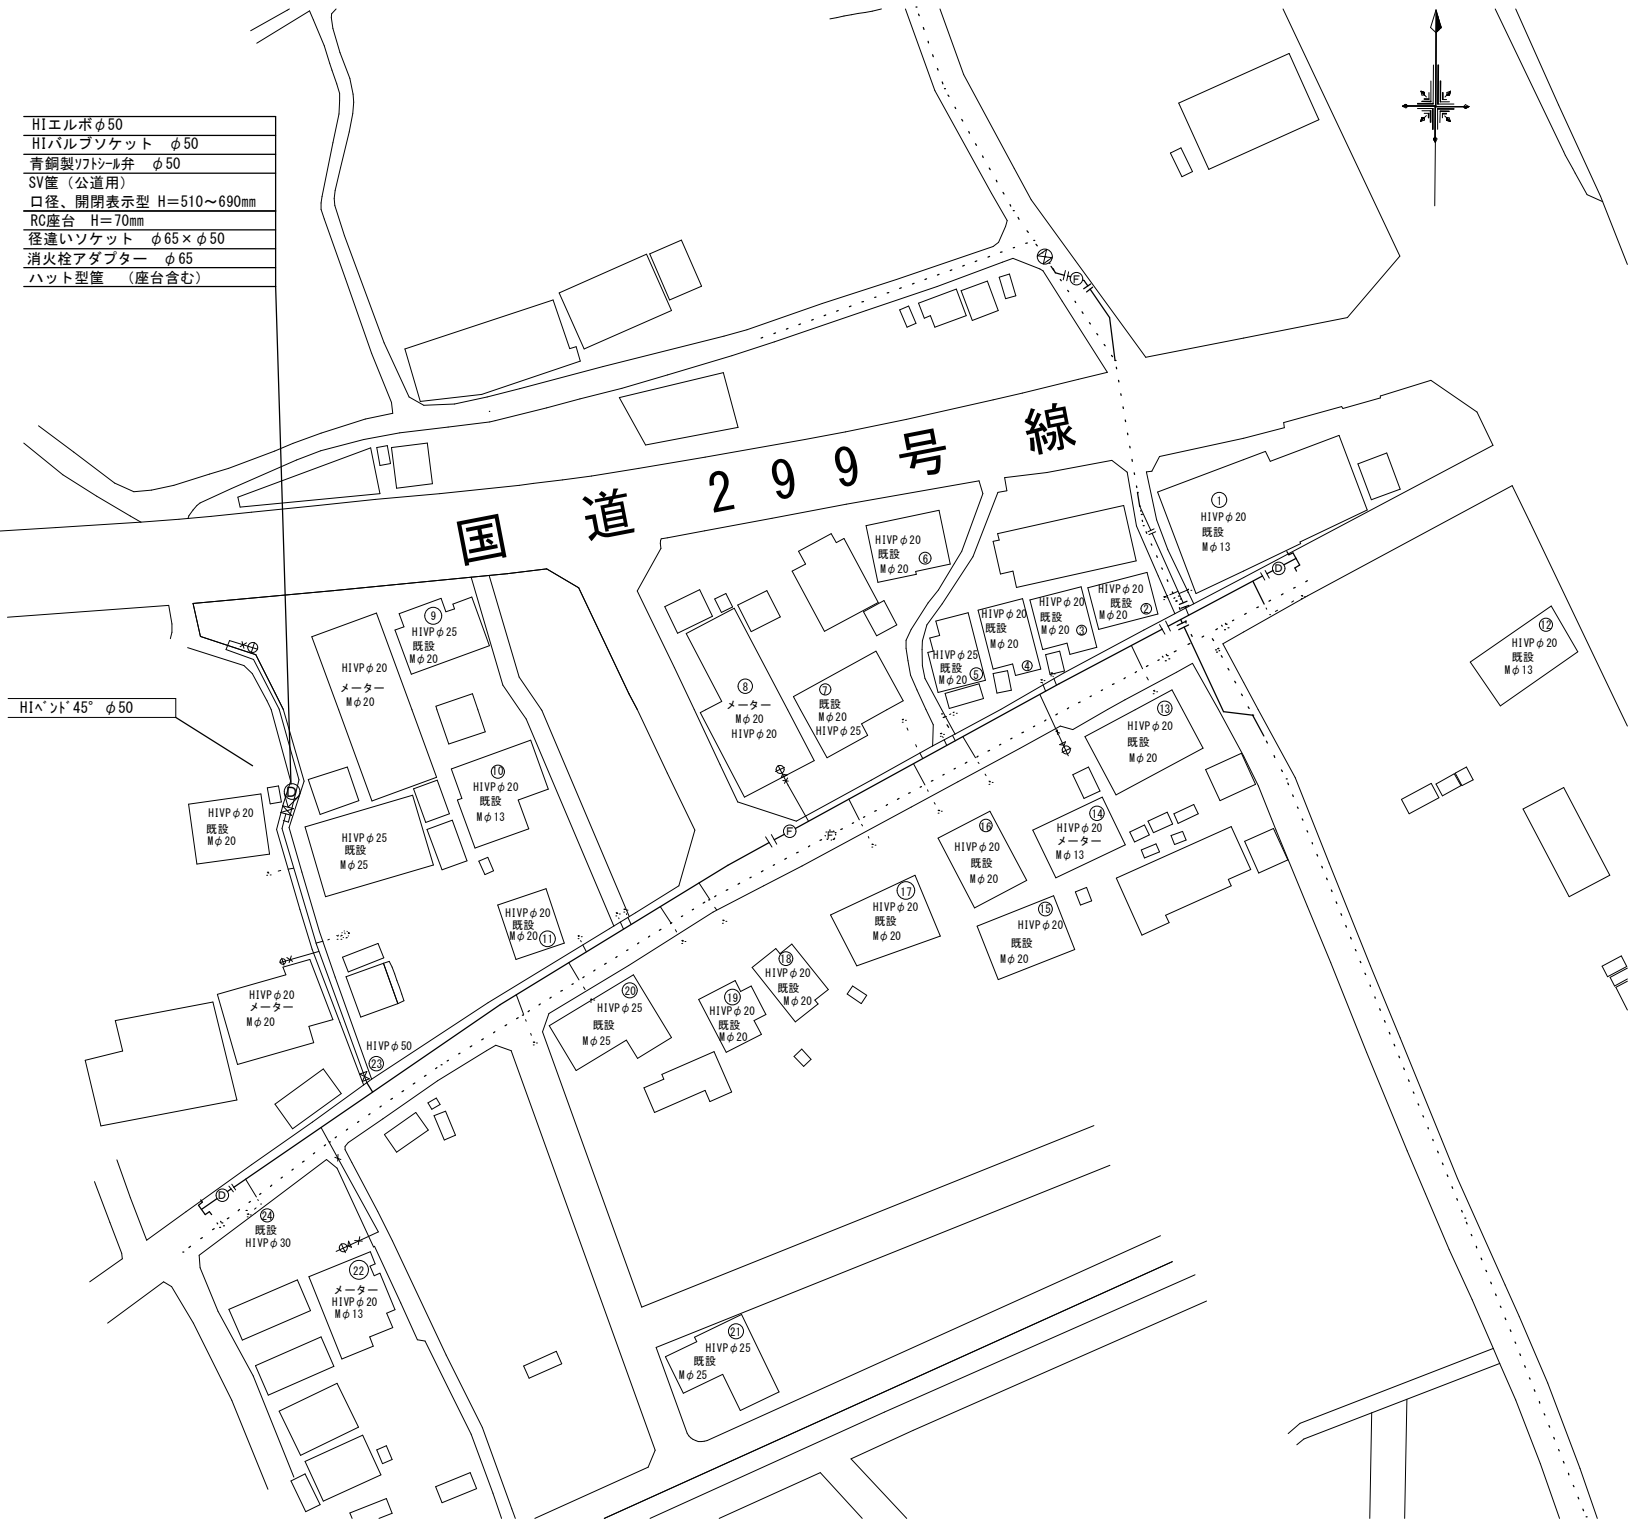

不断水バルブ VP用 φ100

FCD異種管継手 VC φ100
FCD継輪 GX形 φ100

FCD受挿ソトシル仕切弁 GX形 φ100
FCD仕切弁筐 中型 H=510~ 690mm
(管種・管径表示キャップ付)
RC座台 中型 H=70mm
FCD両受曲管 GX形 φ100×45°

FCD F付T字管 GX形 φ100×φ75
FCDフランジ短管 φ75×400L (RF-GF)
FCD補修弁 φ75×200L レバー式 右開
FCD地下式消火栓 単口 左開
レジンコンクリート製下樹・鉄蓋 φ500×690H
(鉄蓋表示: 排水弁)

FCD曲管 GX形 φ100×45°
FCD受挿ソトシル仕切弁 GX形 φ100
FCD仕切弁筐 中型 H=510~ 690mm
(管種・管径表示キャップ付)
RC座台 中型 H=70mm

FCD曲管 GX形 φ100×22° 1/2

FCD乙字管 GX形 φ100×300H
FCD異種管継手 VC(ロングタイプ) φ100

N=1


2.34

DP=1.2m

DP=0.9m

2.12

※国道299号線より北側

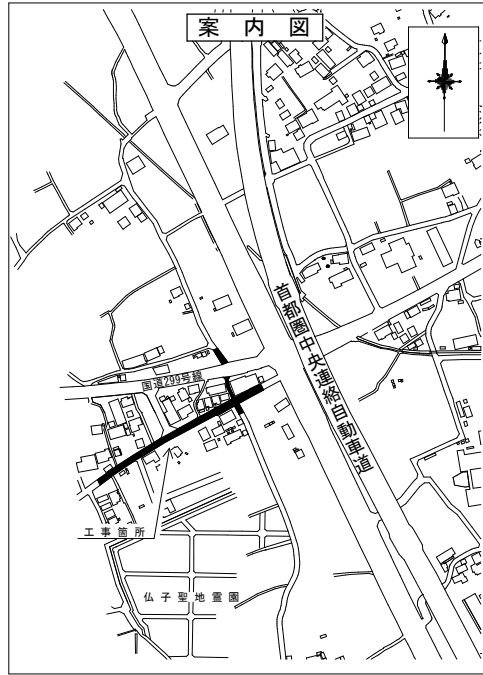

凡 例	
	Gリンク
	Pリンク
	ライン

工事名称	市道F第827号線外2線配給水管改良工事		
工事番号	R 7 - B ・ 4 - 1 9		
設計年度	令和7年度	図面番号	2 枚の内 1
図面名称	平面図・本管詳細図・案内図		
		縮 尺	
		FREE	
狭 山 市 上 下 水 道 部			

本管詳細図

