


凡 例	
	Gリンク
	ライナ



本管詳細図

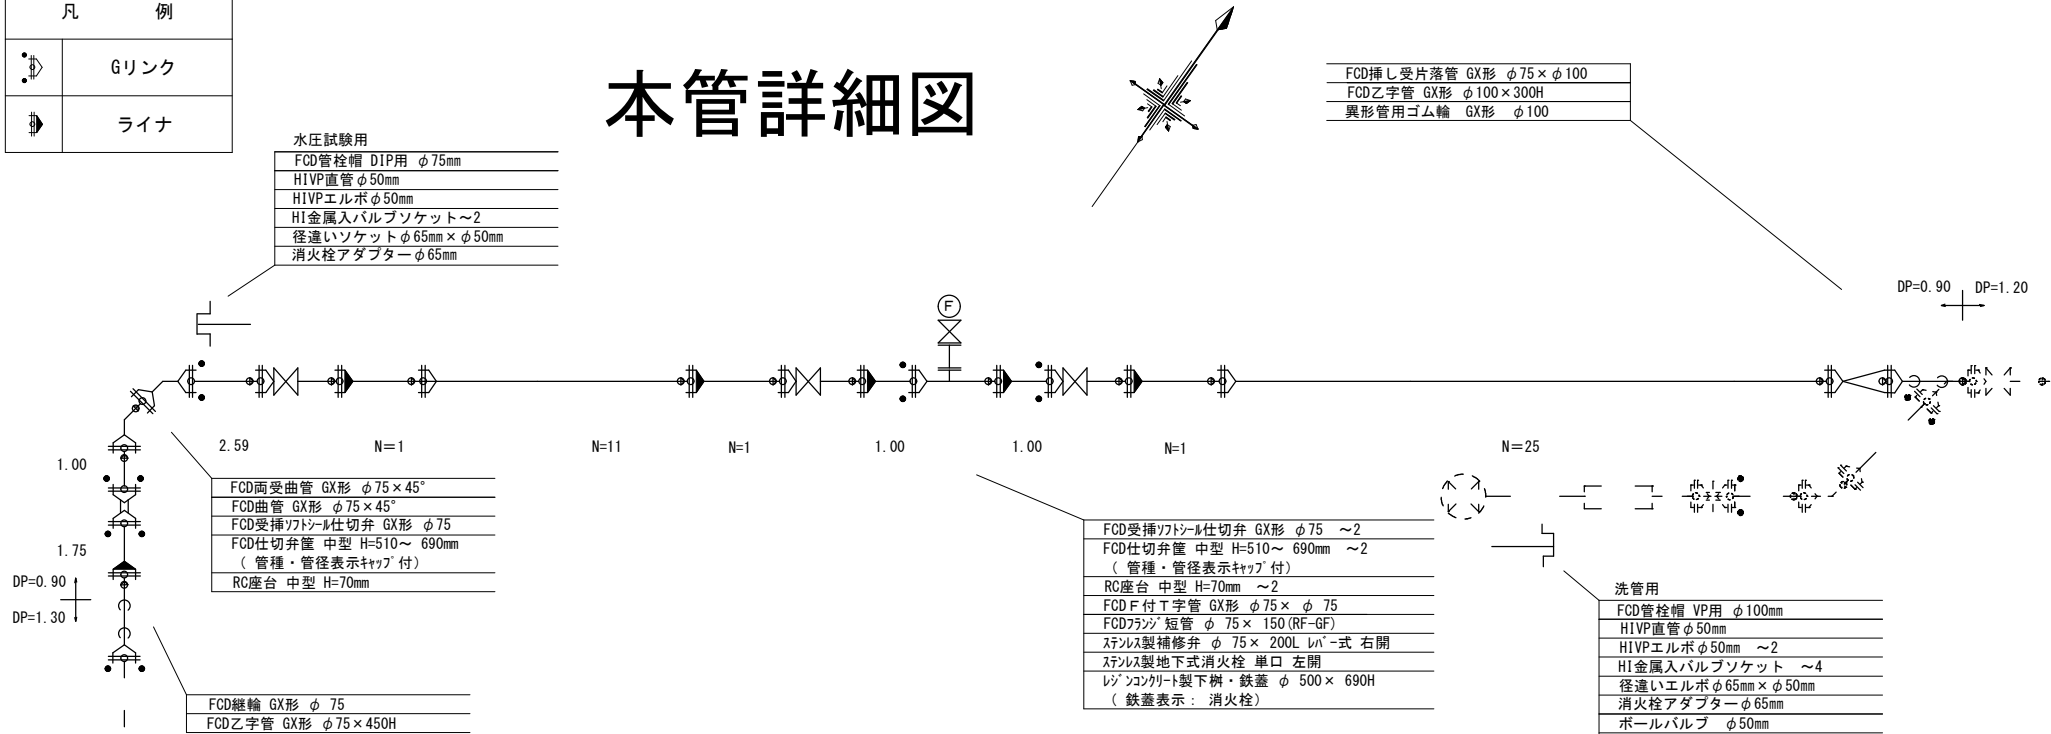

平面図



道路復旧図

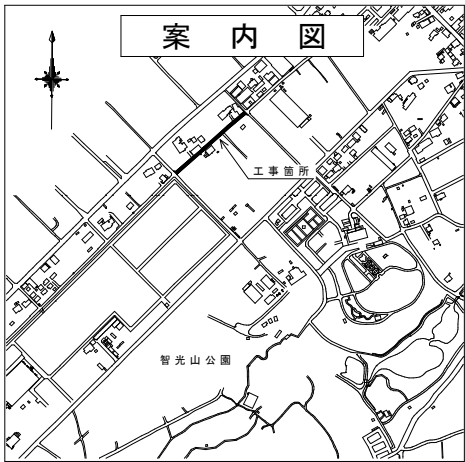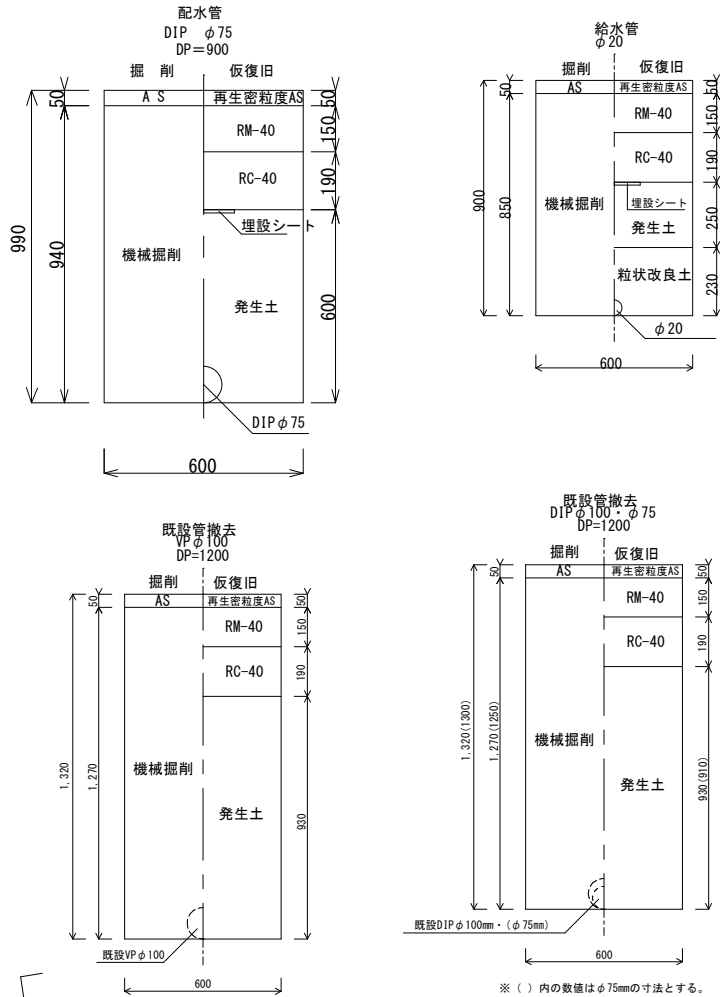

工事名称	市道E第184号線配給水管改良工事		
工事番号	R7-B・4-20		
設計年度	令和7年度	図面番号	1枚の内 1
図面名称	平面図・詳細図・案内図・道路復旧図		
		縮 尺	
		FREE	
狭 山 市 上 下 水 道 部			