



平面図

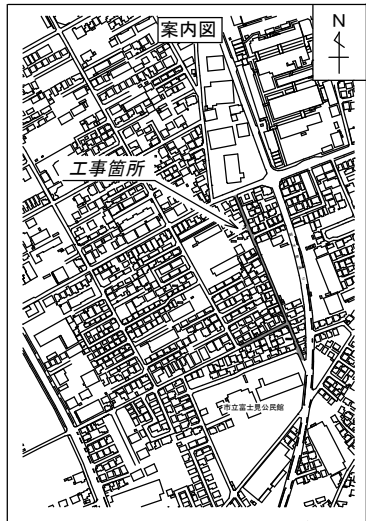

道路復旧図

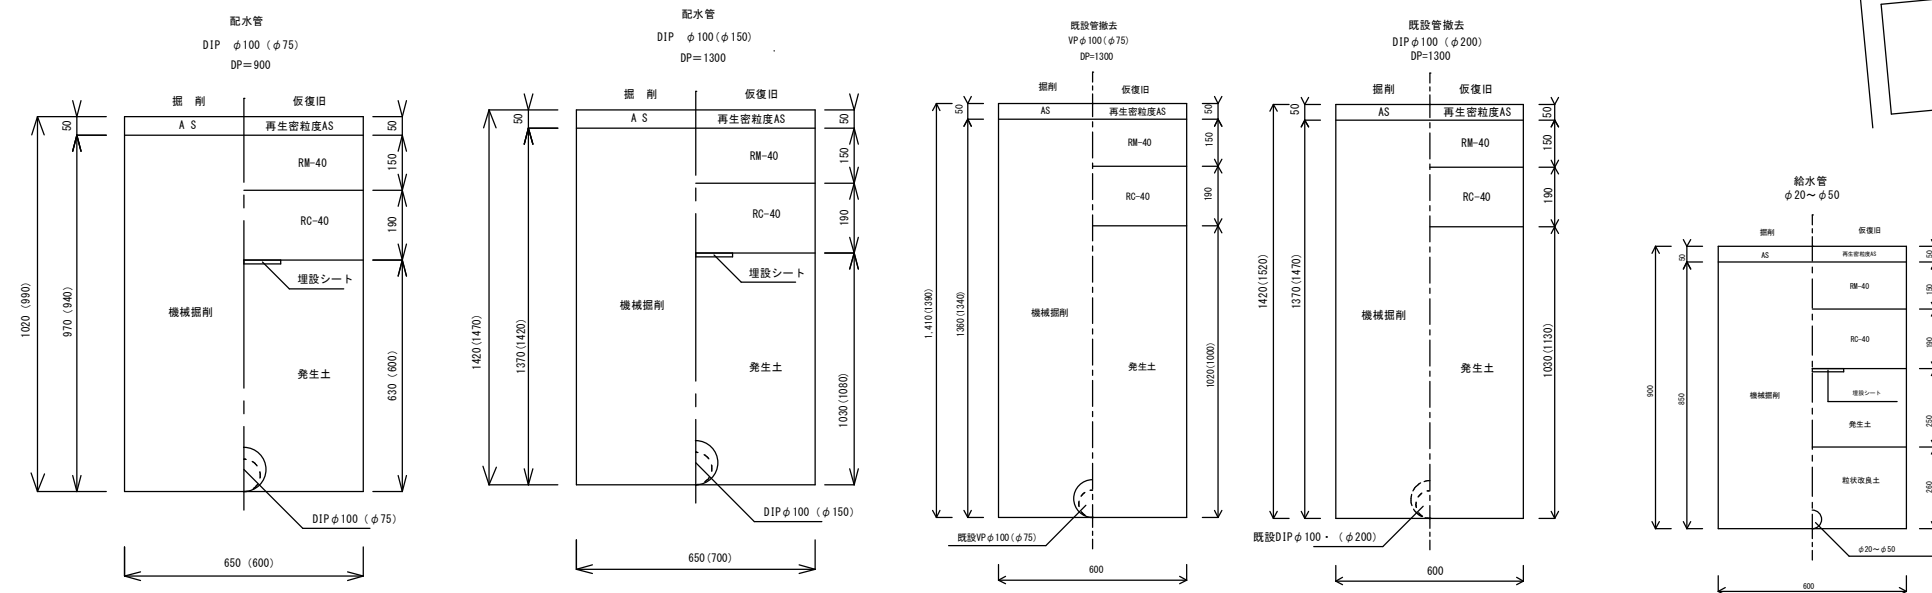

工事名称	市道 A 第 4 7 1 号線外 3 線配給水管改良工事		
工事番号	R 7 — B — 4 — 2 6		
設計年度	令和 7 年度	図面番号	2 枚の内 1
図面名称	平面図・案内図・道路復旧図		
		縮 尺	
		FREE	
狹 山 市 上 下 水 道 部			

