平面図

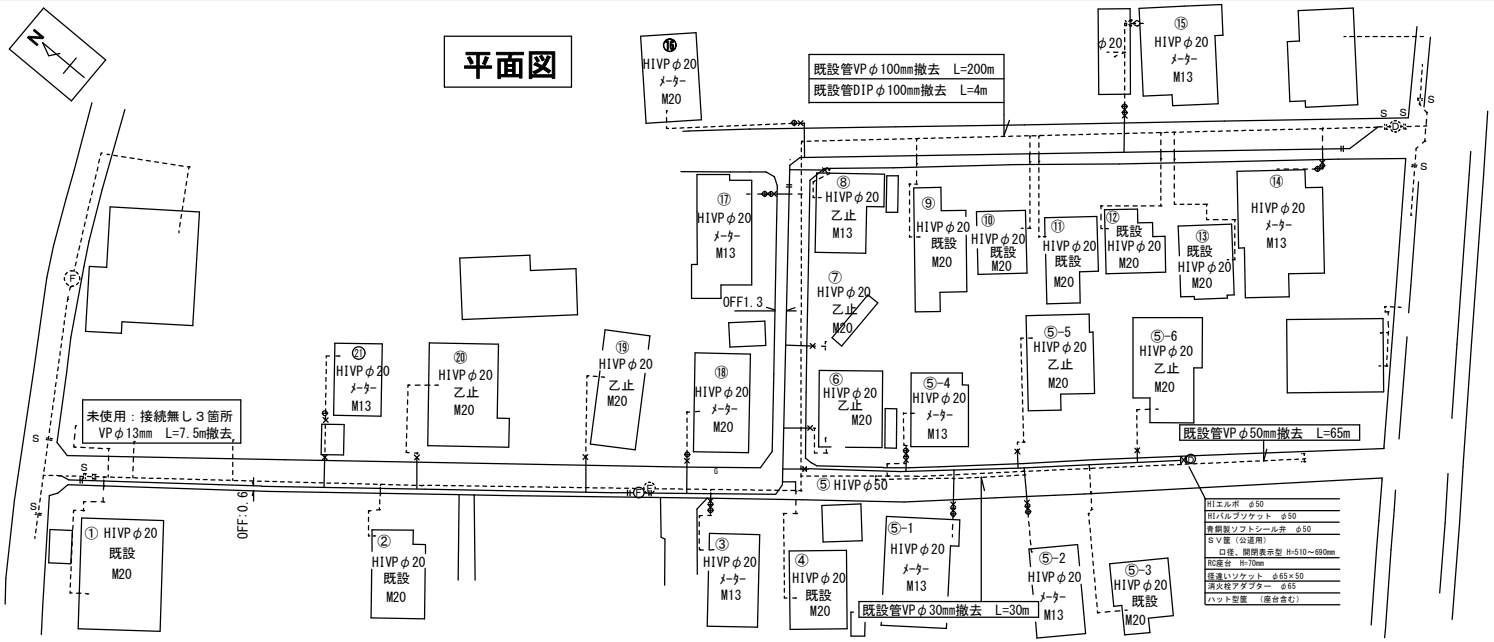

案内図

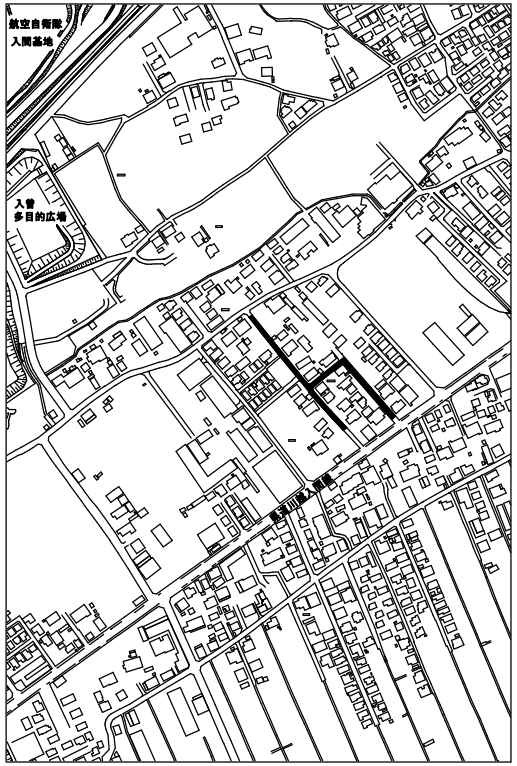

配管図

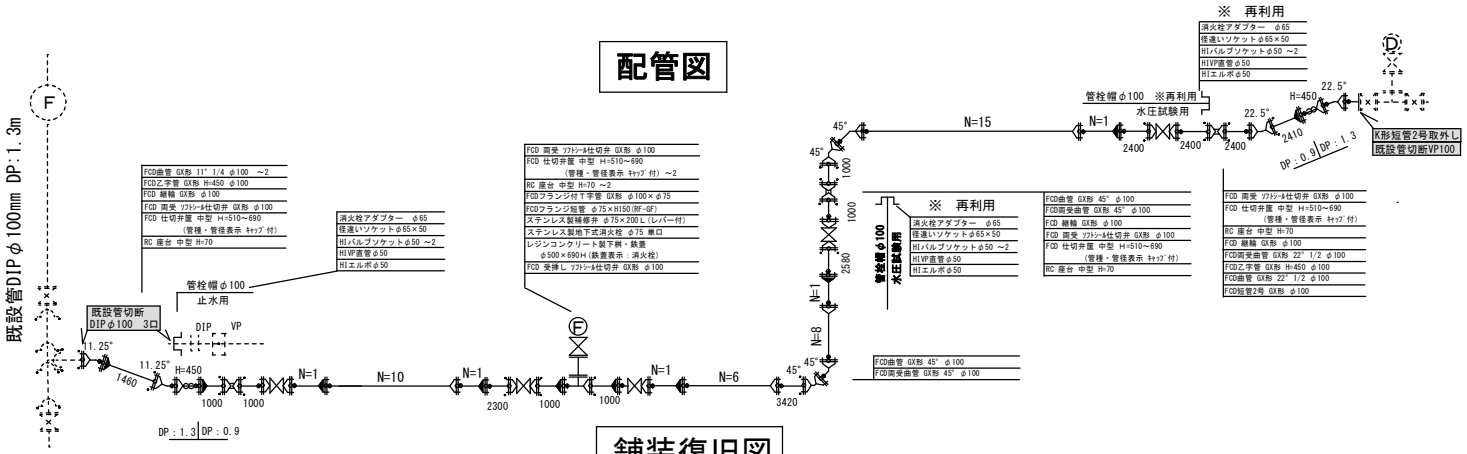

舗装復旧図

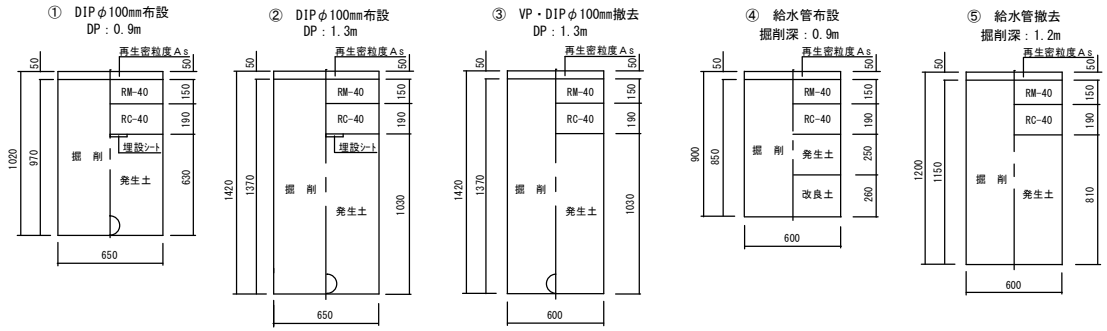

工事名称	市道Ｂ第３２１号線外１線配給水管改良工事		
工事番号	Ｒ７―Ｂ・４－２５		
設計年度	令和７年度	図面番号	１枚の内１
図面名称	平面図・配管図・舗装復旧図・案内図		
		縮　尺	
		Free	

狭 山 市 上 下 水 道 部