位置図

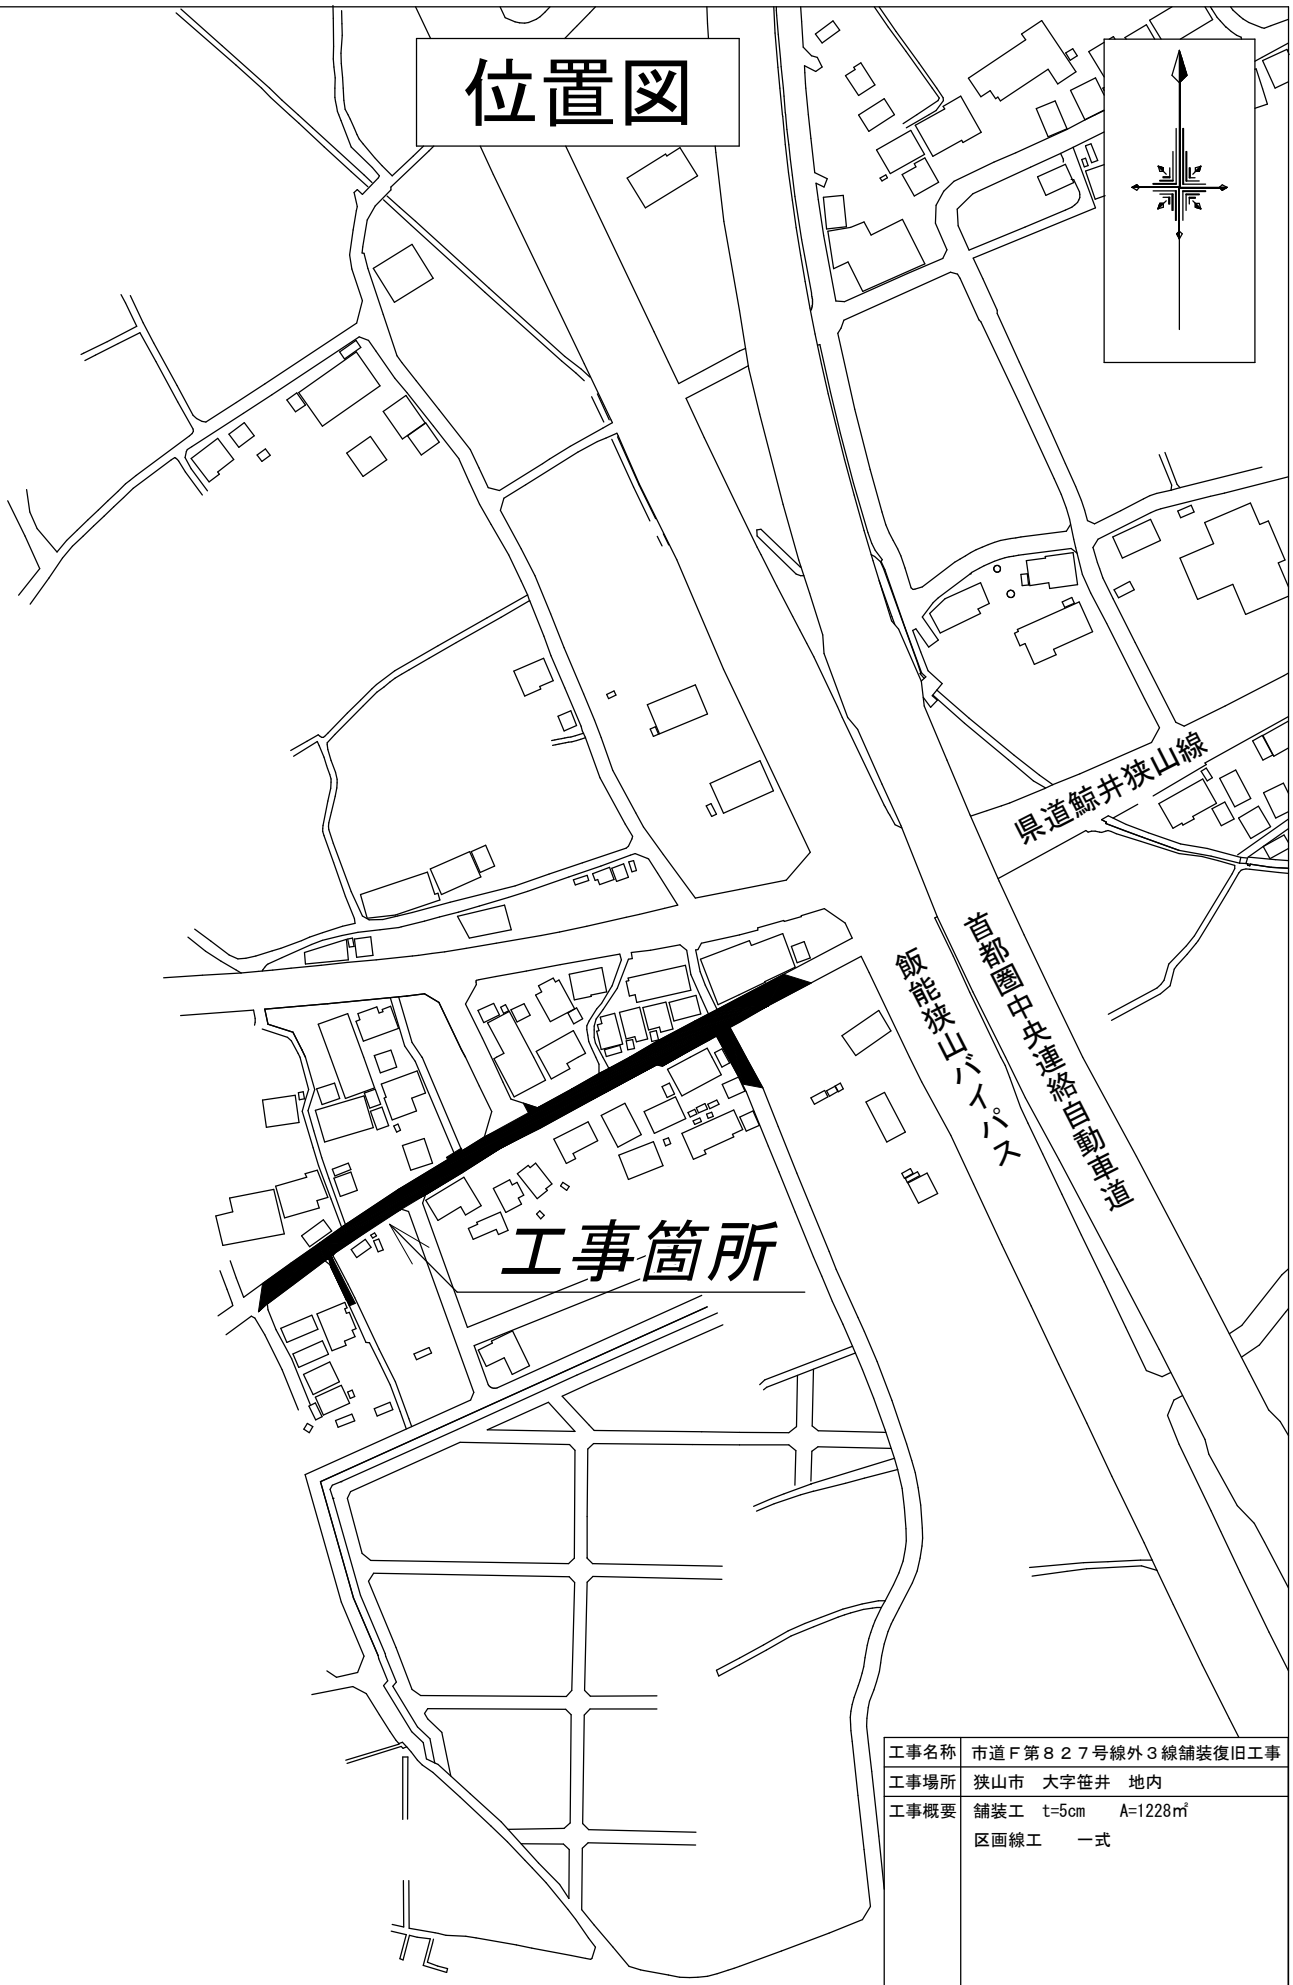

工事名称	市道Ｆ第８２７号線外３線舗装復旧工事
工事場所	狭山市　大字笹井　地内
工事概要	舗装工　t=5cm　　A=1228㎡ 区画線工　　一式