


位置図

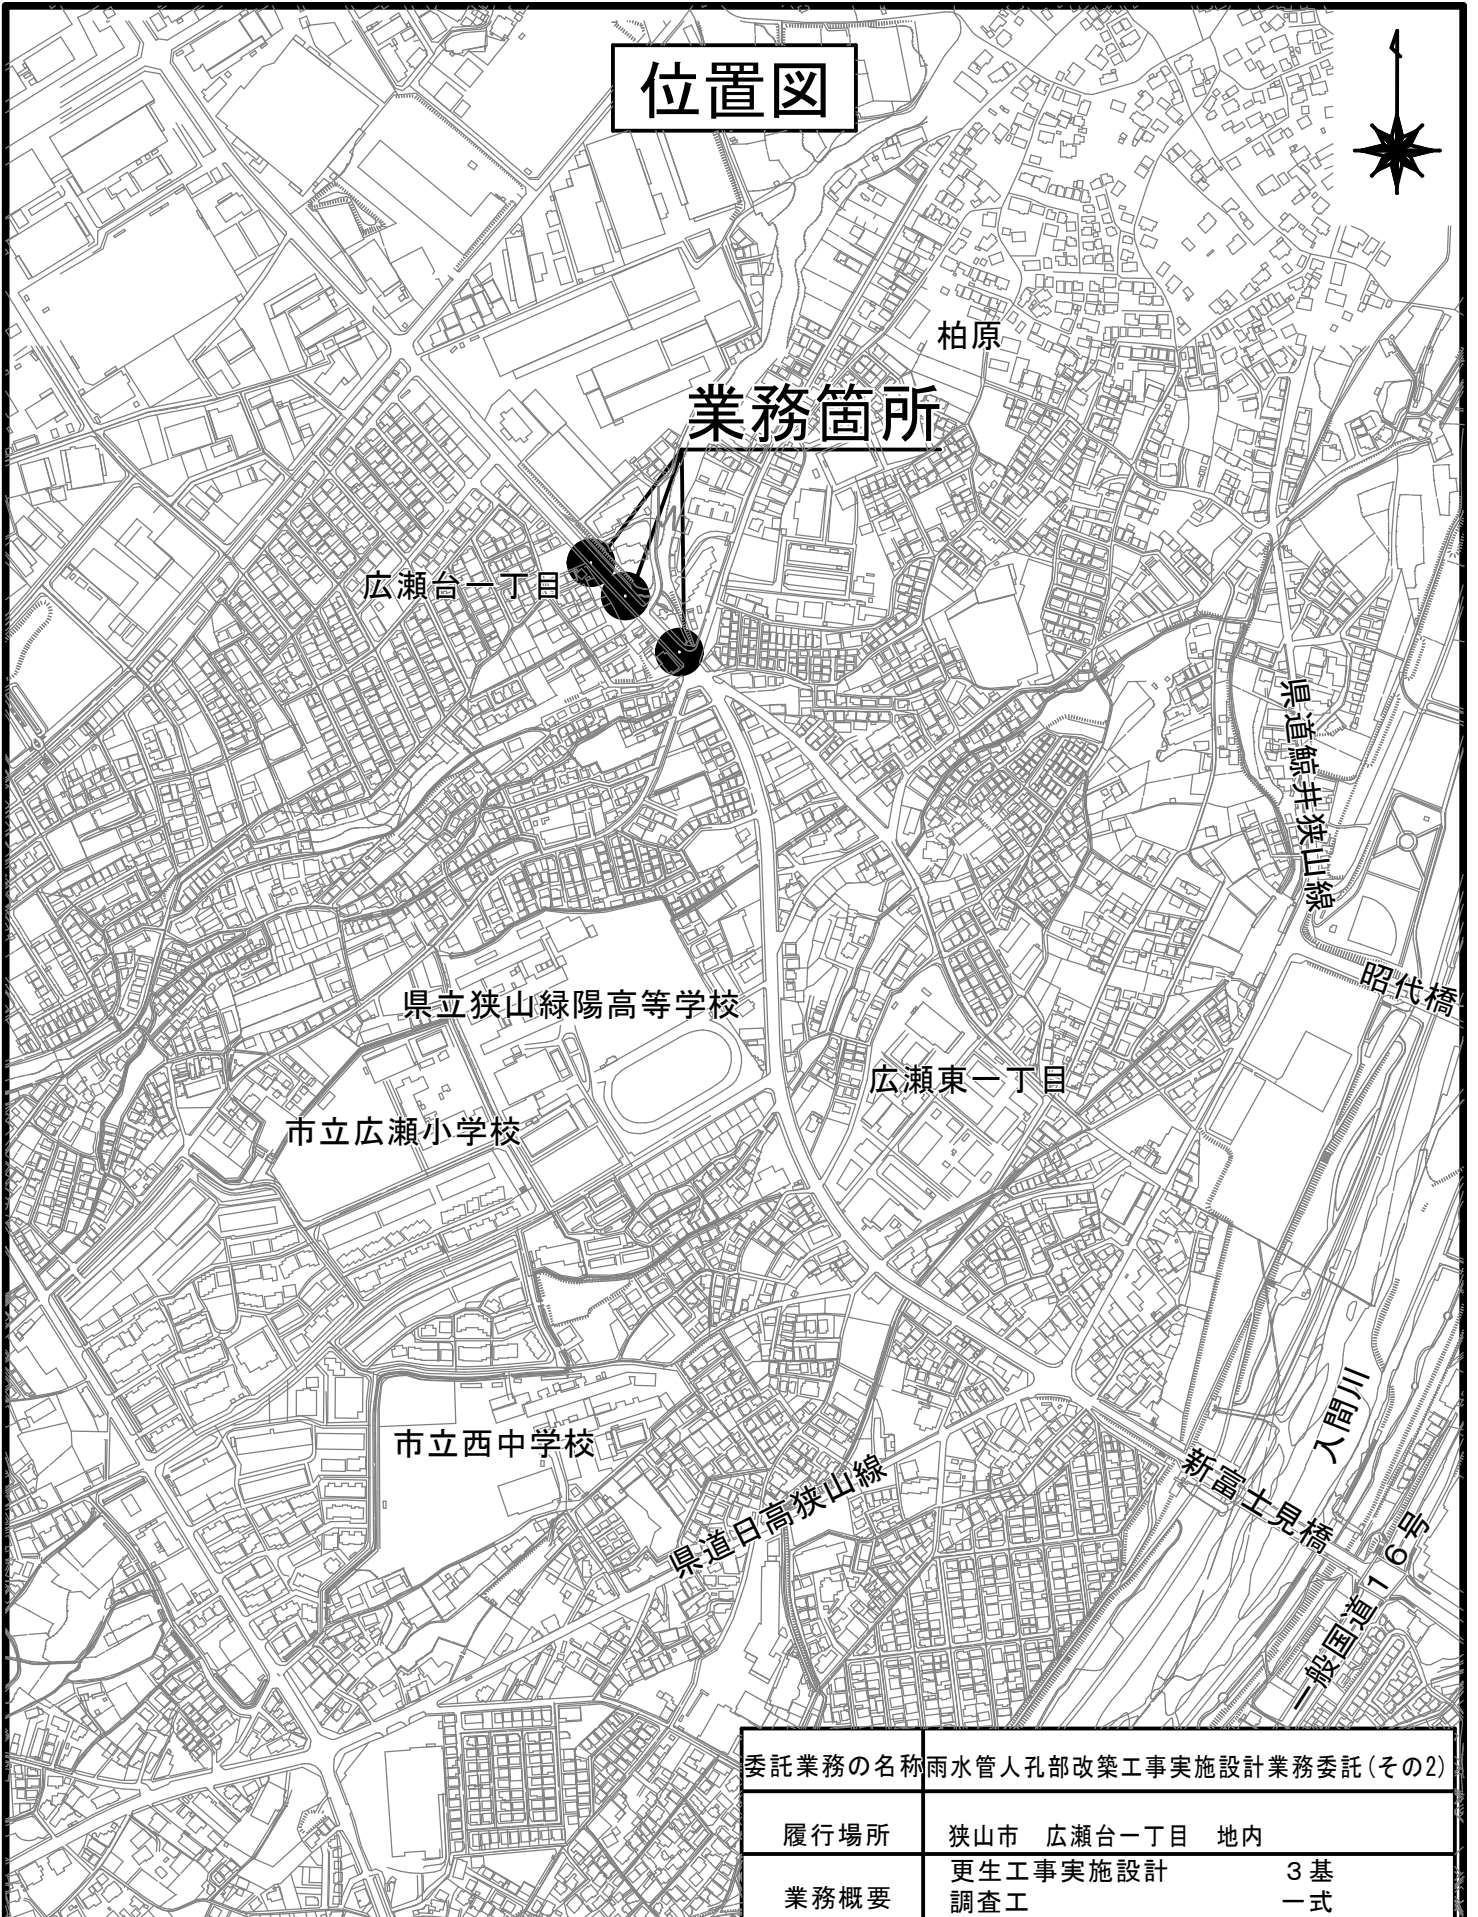

● 対象人孔

委託業務の名称	雨水管人孔部改築工事実施設計業務委託(その2)	
履行場所	狭山市 広瀬台一丁目 地内	
業務概要	更生工事実施設計	3基
	調査工	一式
	報告書作成	一式
	設計協議	一式