


詳細平面図

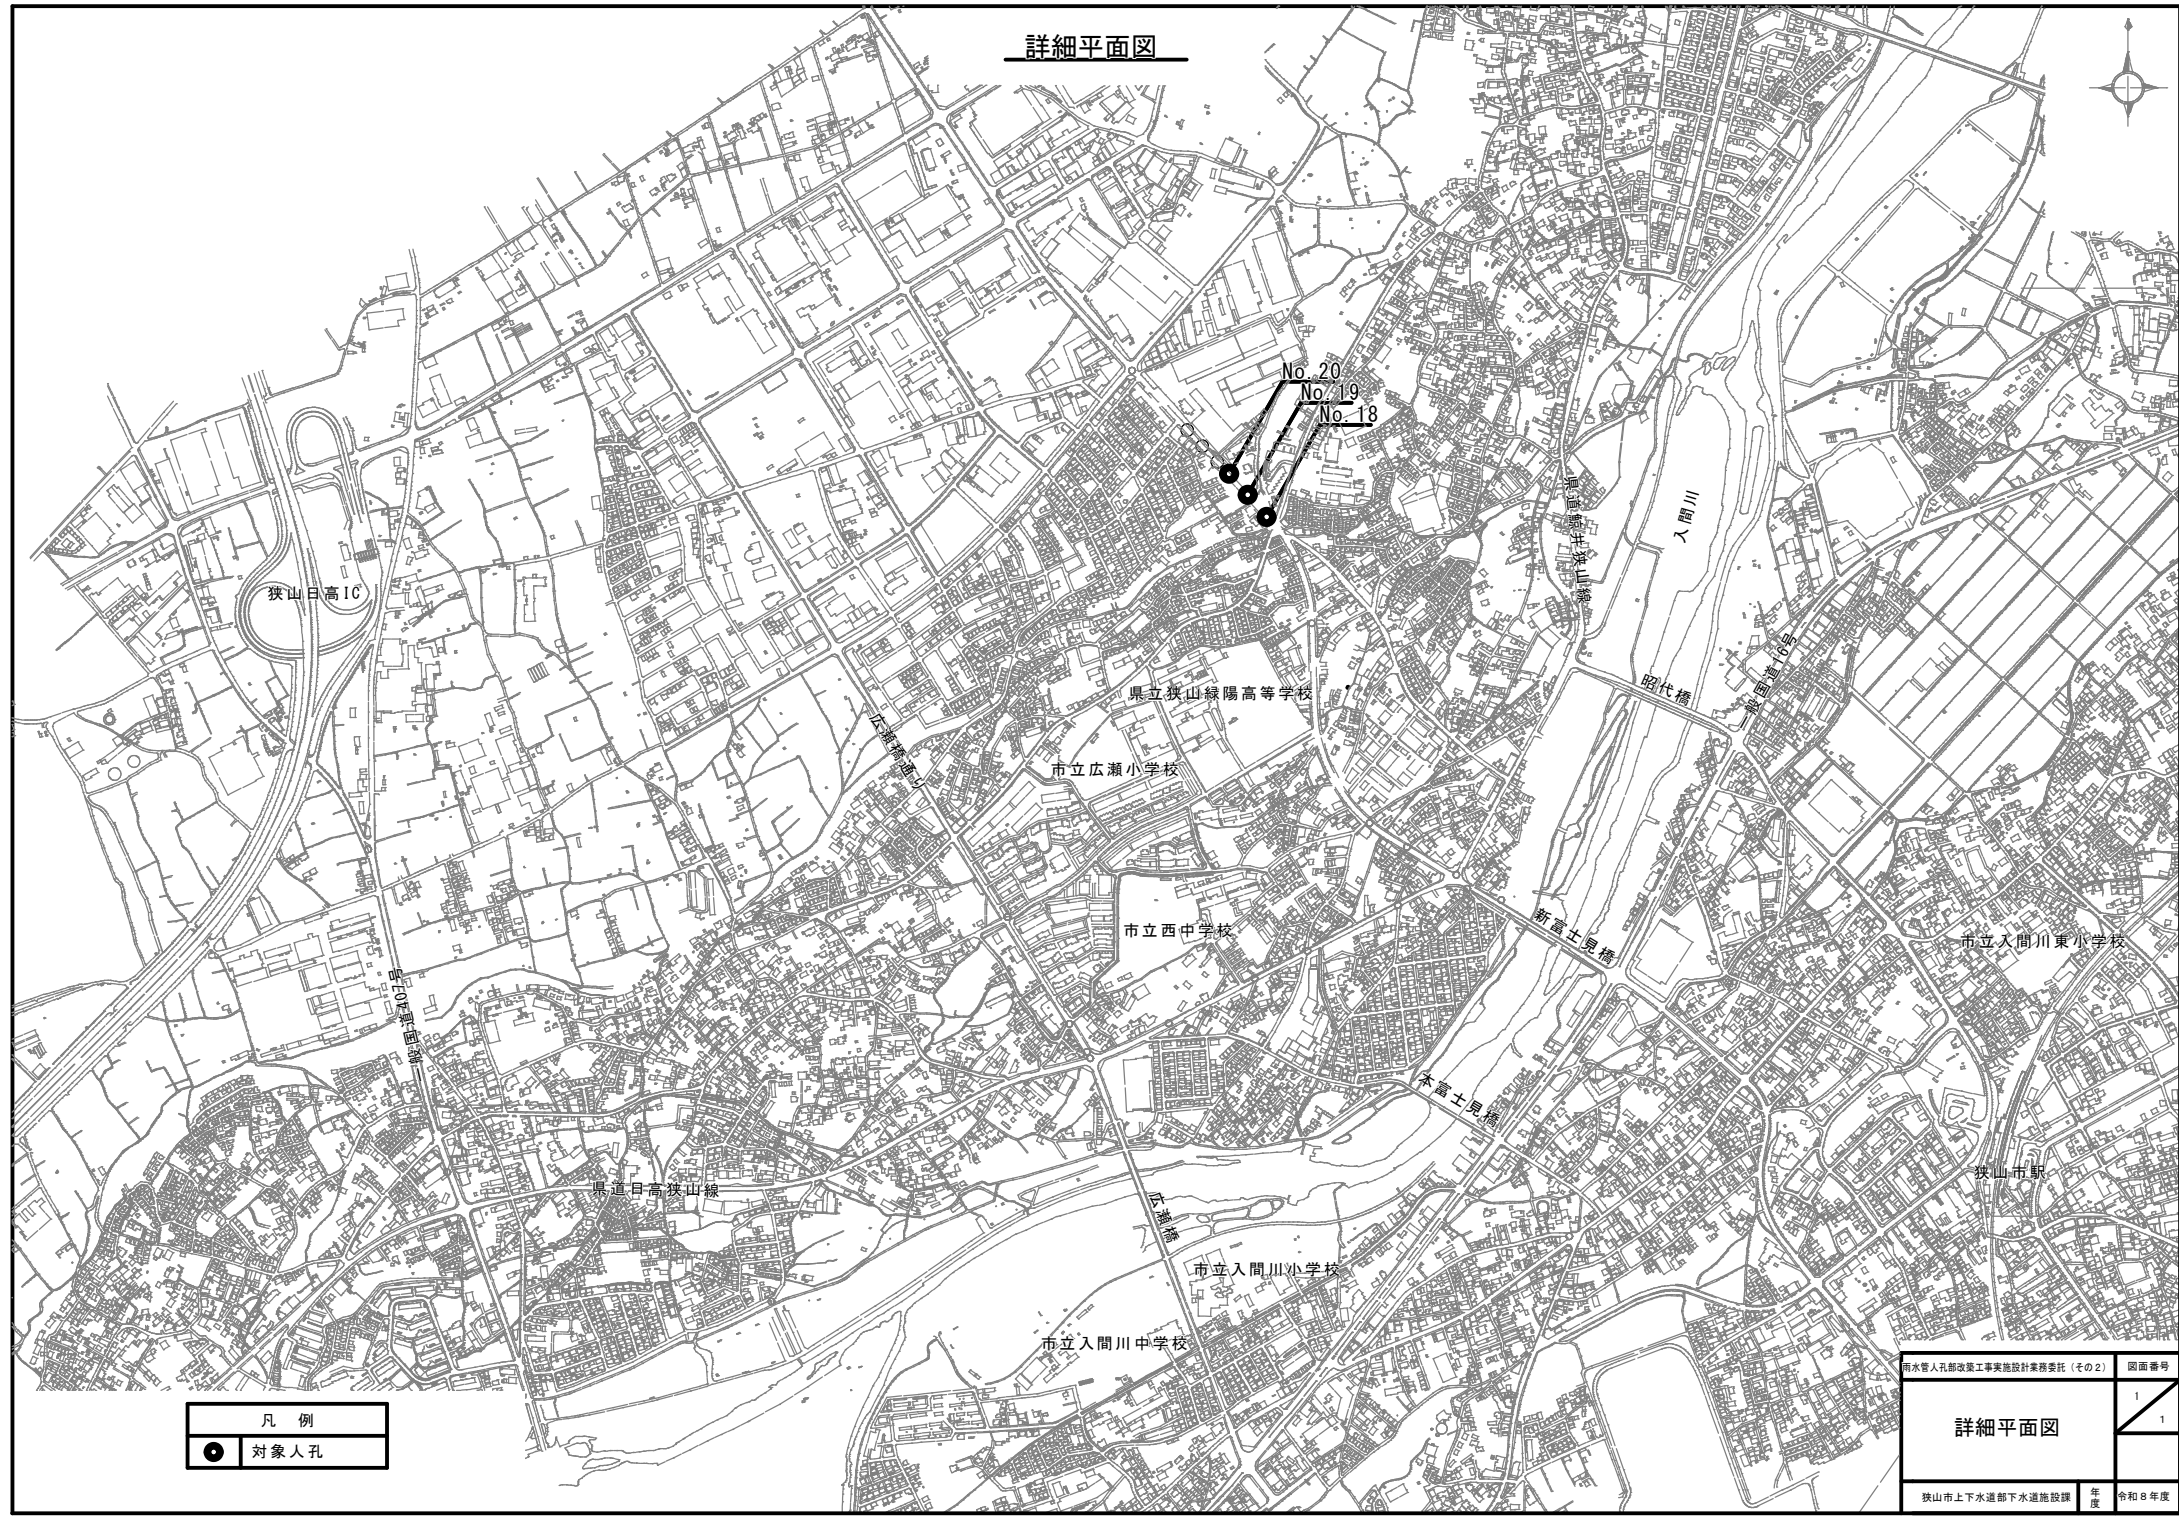

凡 例	
●	対象人孔

雨水管人孔部改築工事実施設計業務委託（その2）		図面番号
詳細平面図		1 / 1
狭山市上下水道部下水道施設課	年度	令和8年度