
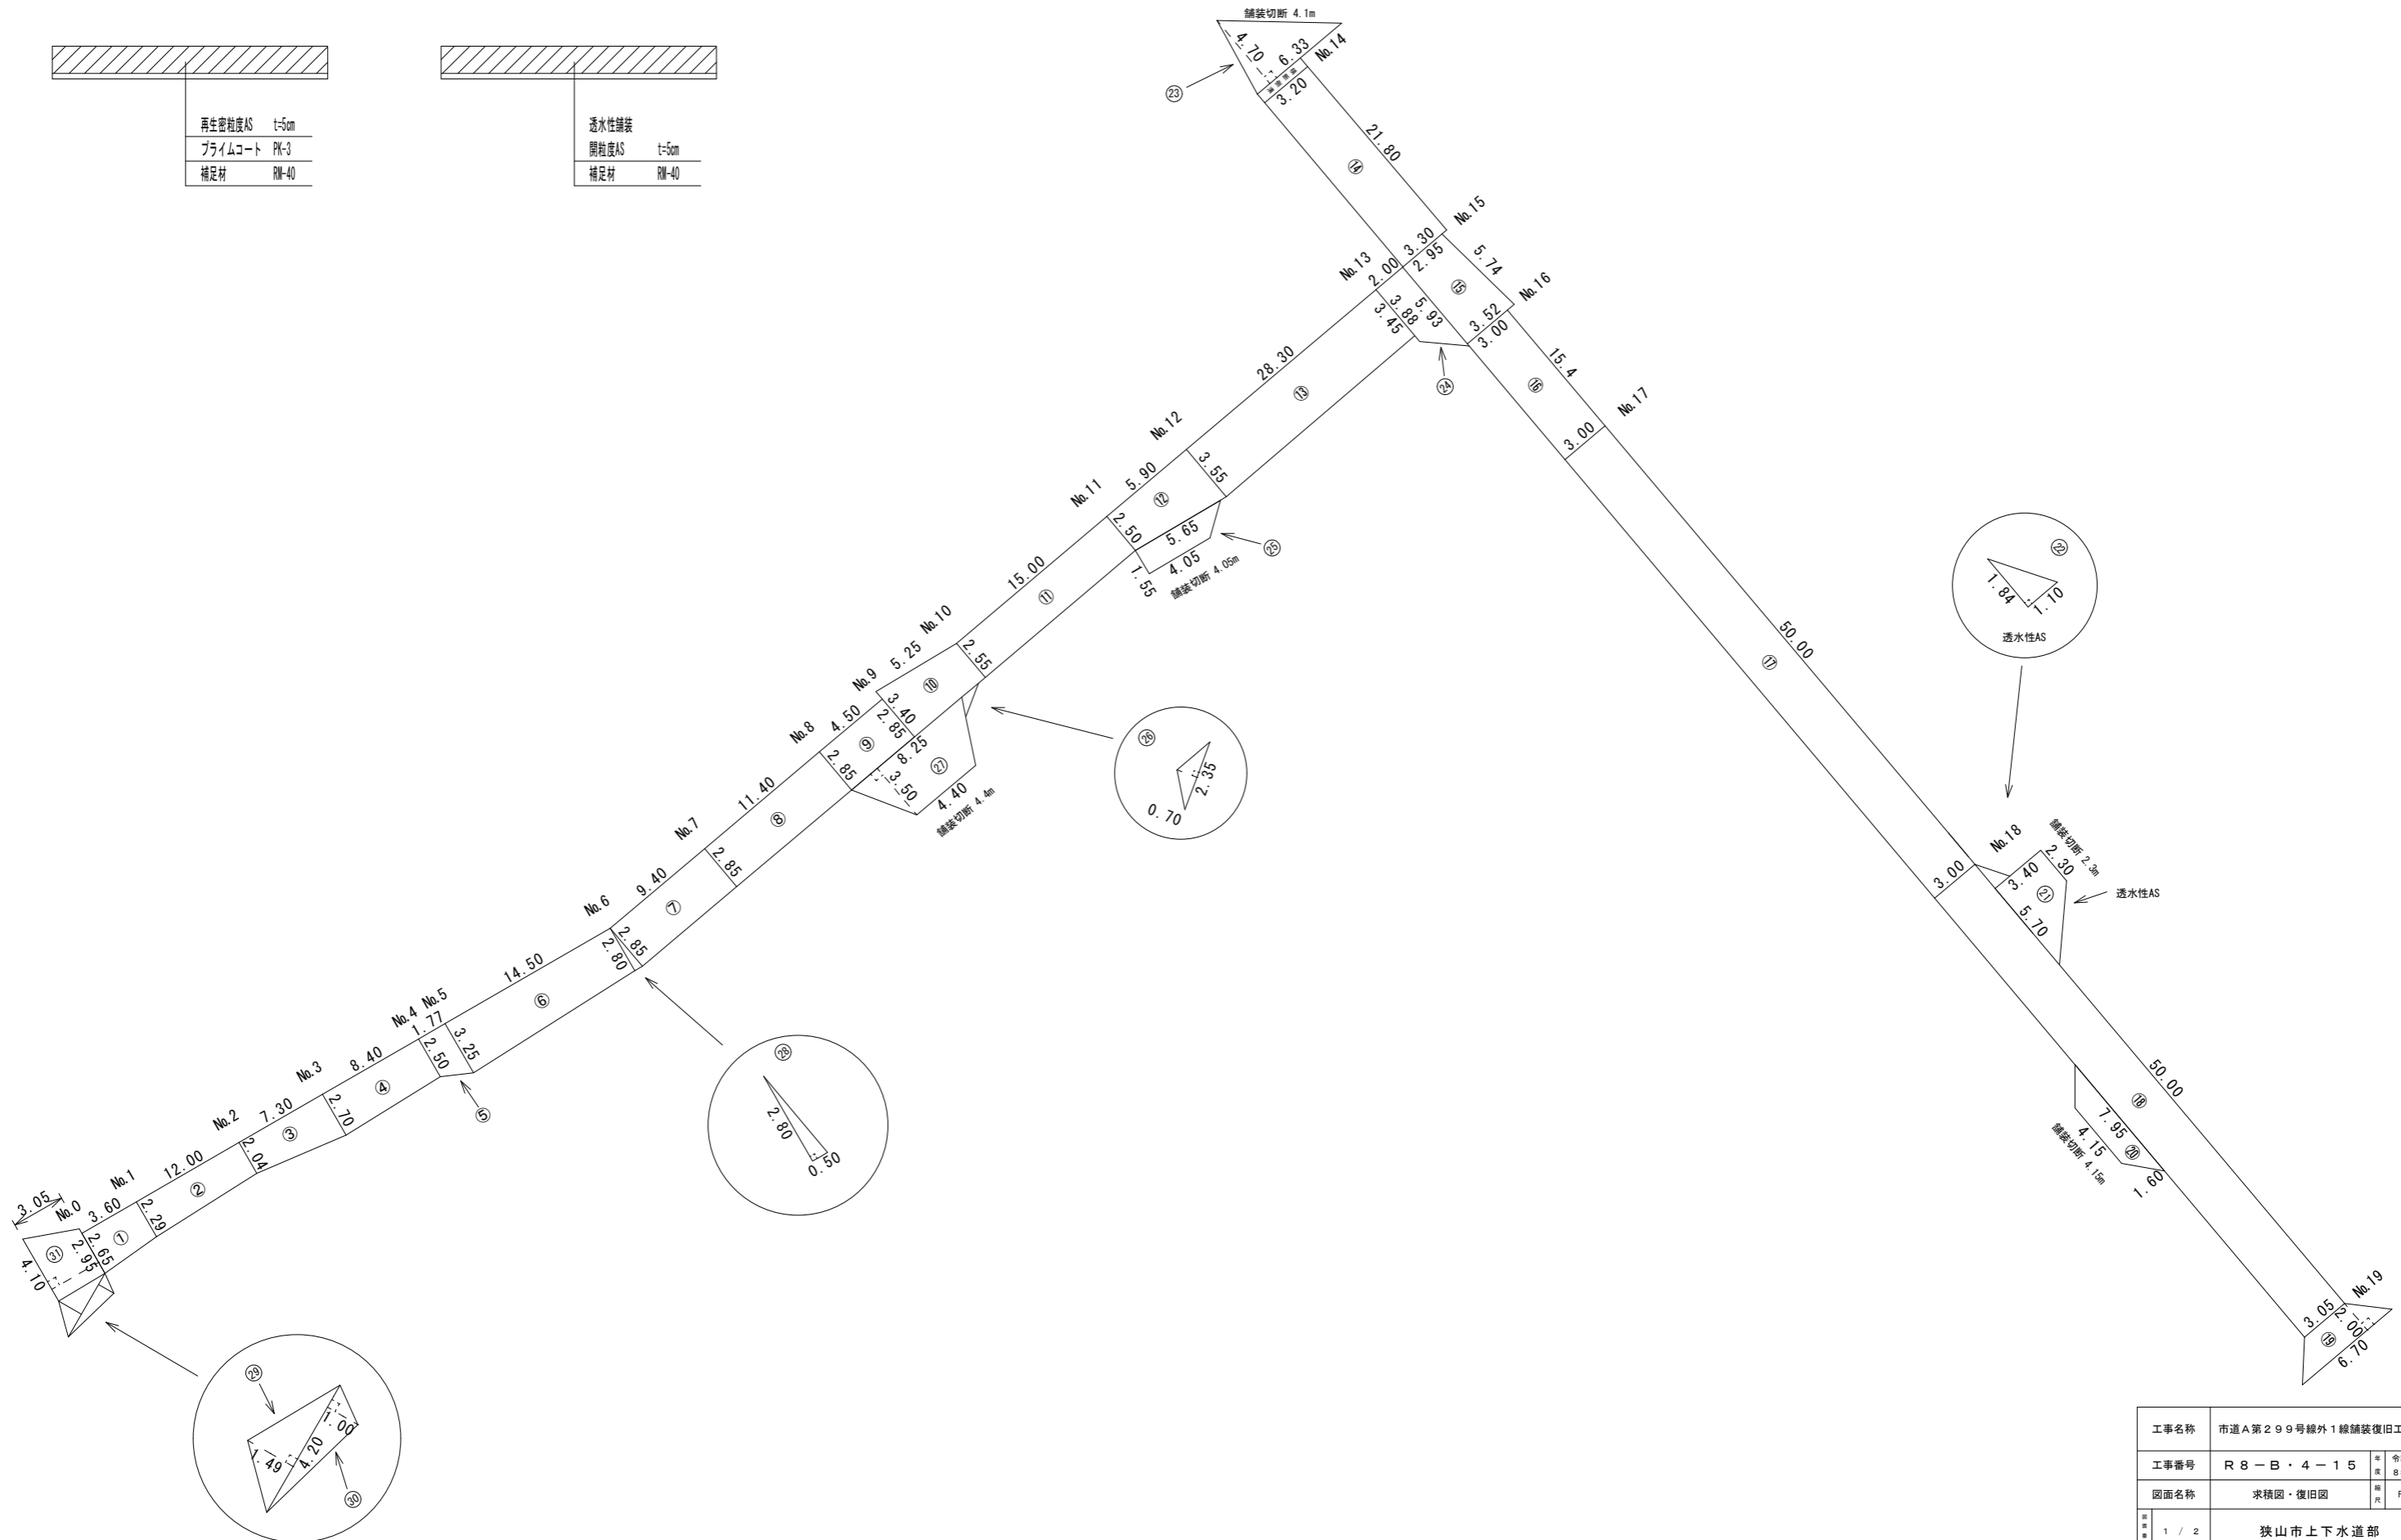
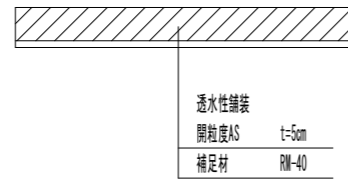



復 旧 図

求 積 図

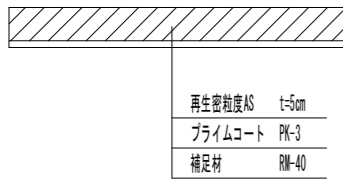

工事名称	市道A第299号線外1線舗装復旧工事		
工事番号	R 8 - B ・ 4 - 1 5	令和 8年度	
図面名称	求積図・復旧図	単位	FREE
1 / 2	狭山市上下水道部		

区画線図

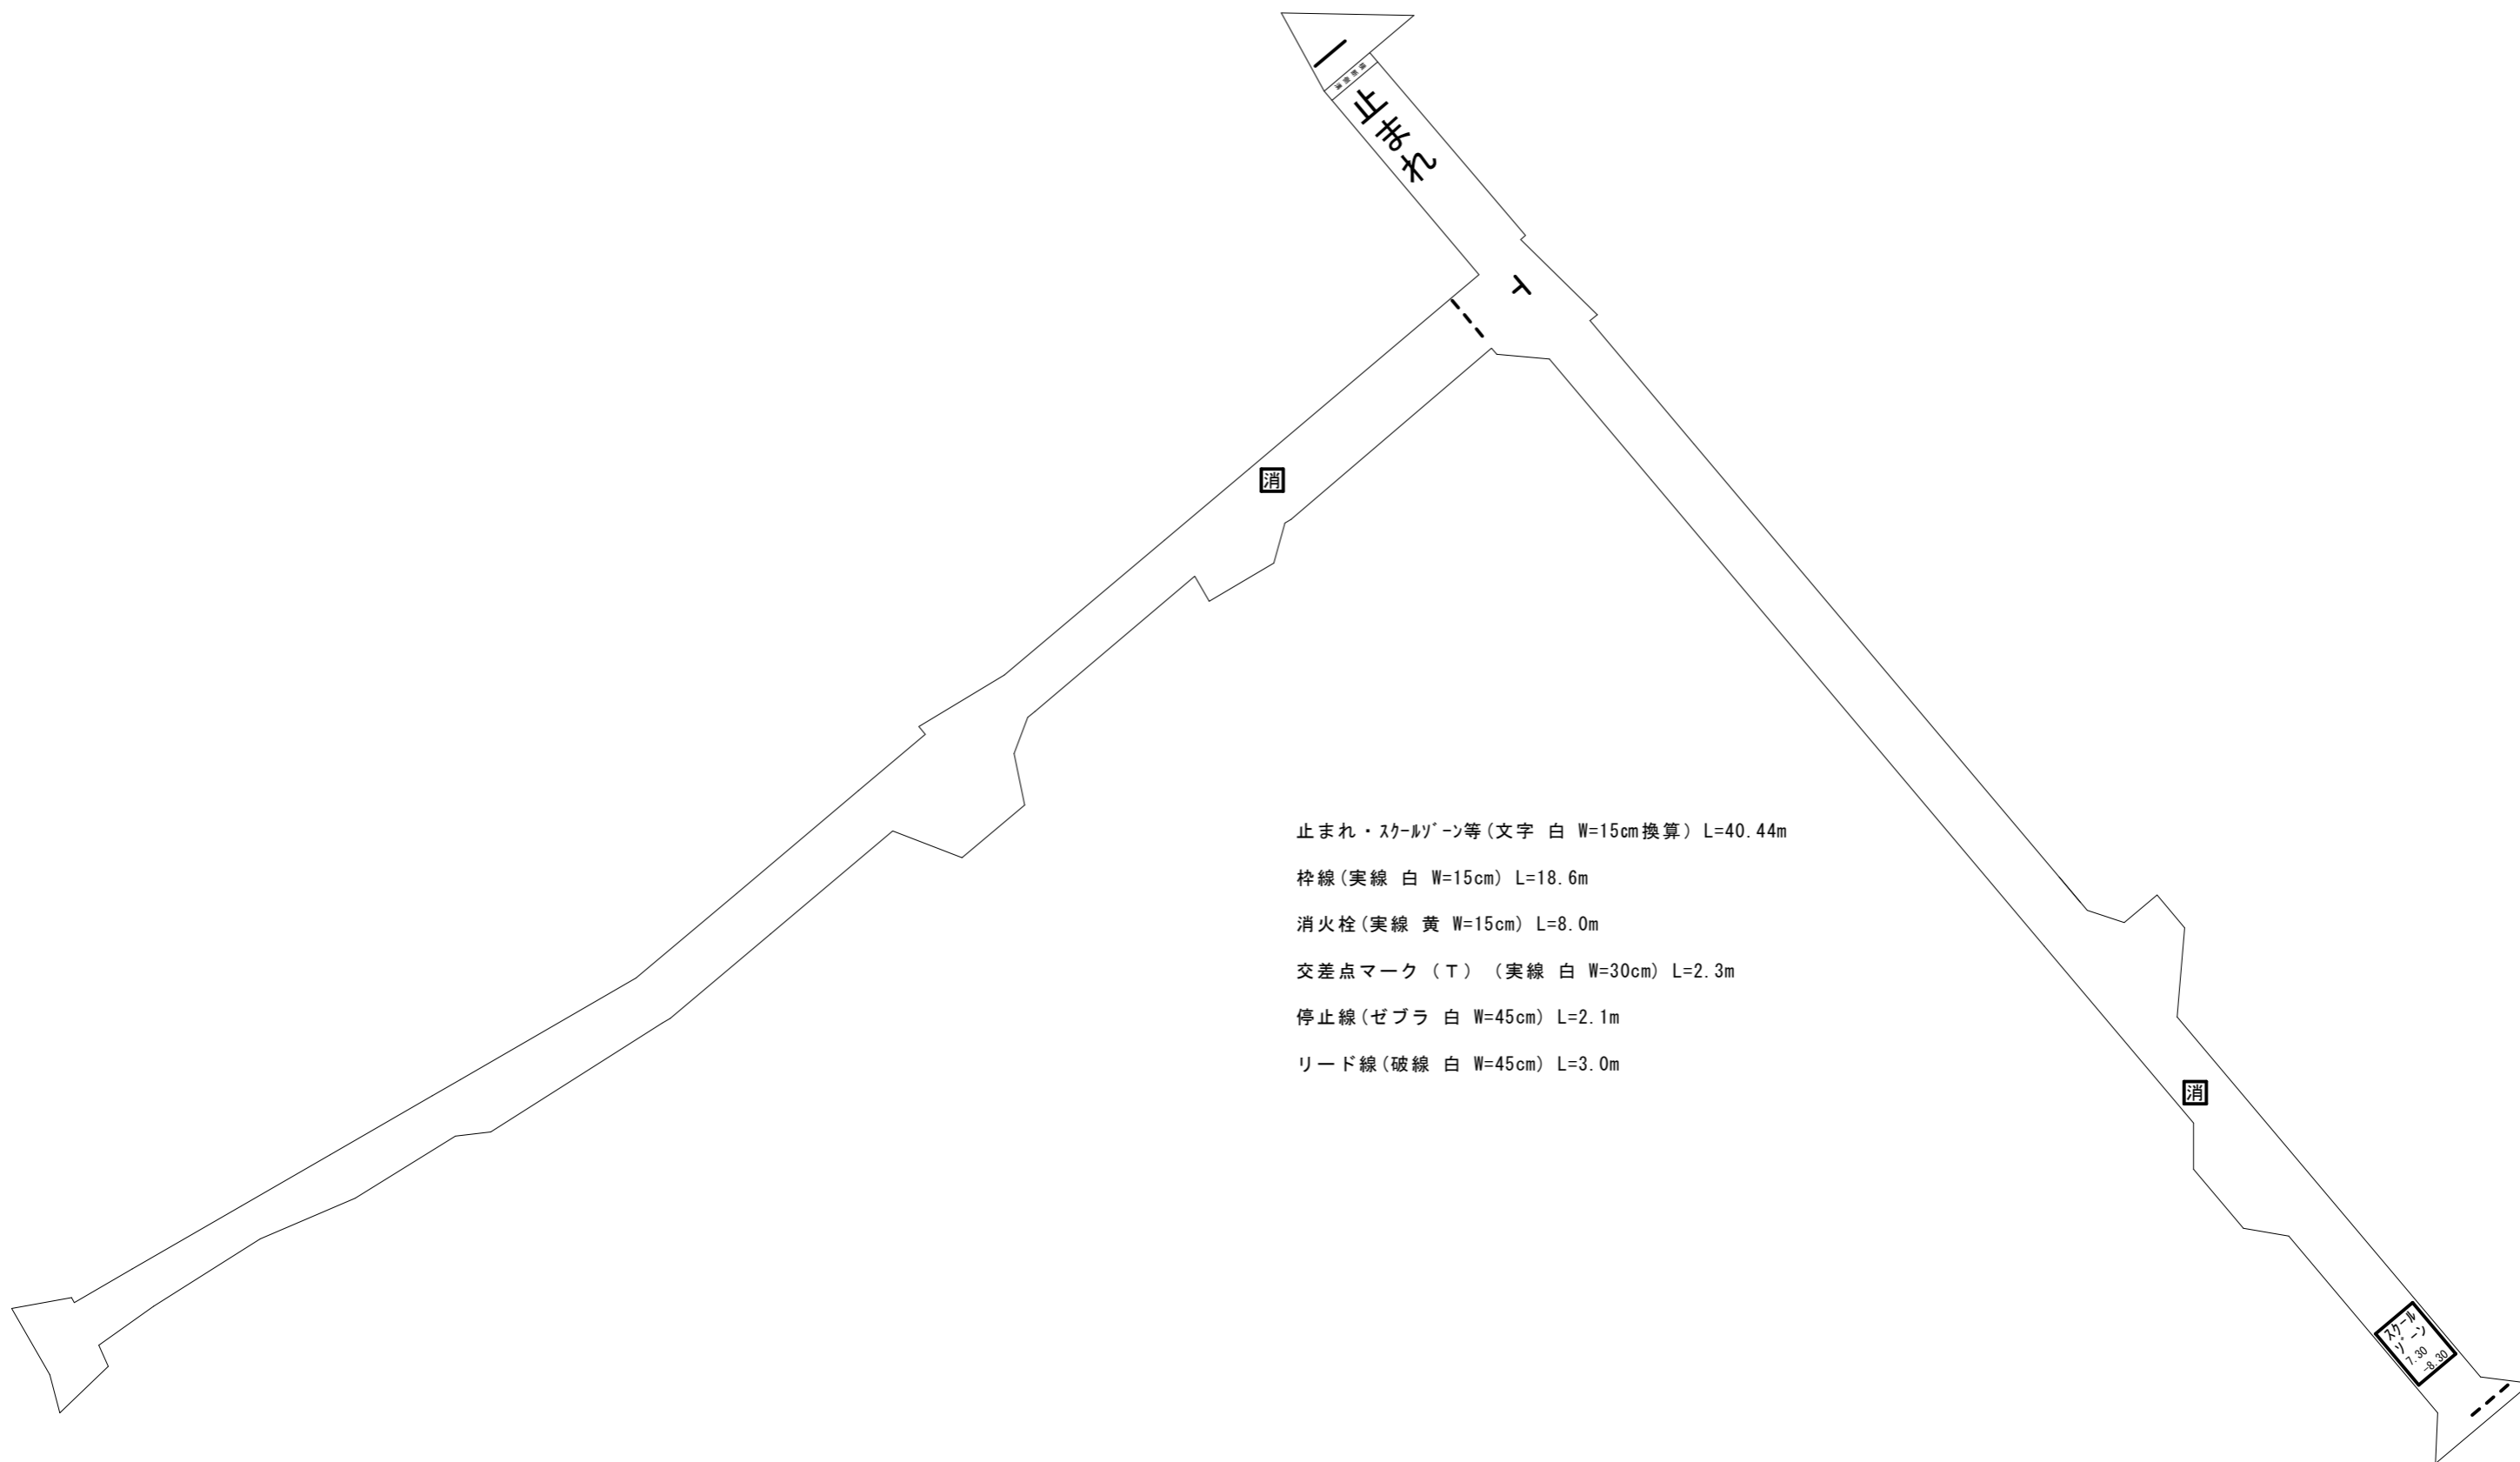

- 止まれ・スクールゾーン等(文字 白 W=15cm換算) L=40.44m
- 枠線(実線 白 W=15cm) L=18.6m
- 消火栓(実線 黄 W=15cm) L=8.0m
- 交差点マーク(T) (実線 白 W=30cm) L=2.3m
- 停止線(ゼブラ 白 W=45cm) L=2.1m
- リード線(破線 白 W=45cm) L=3.0m

工事名称	市道A第299号線外1線舗装復旧工事		
工事番号	R8-B-4-15	年度	令和8年度
図面名称	区画線図	種別	FREE
ページ	2 / 2	部署	狭山市上下水道部