




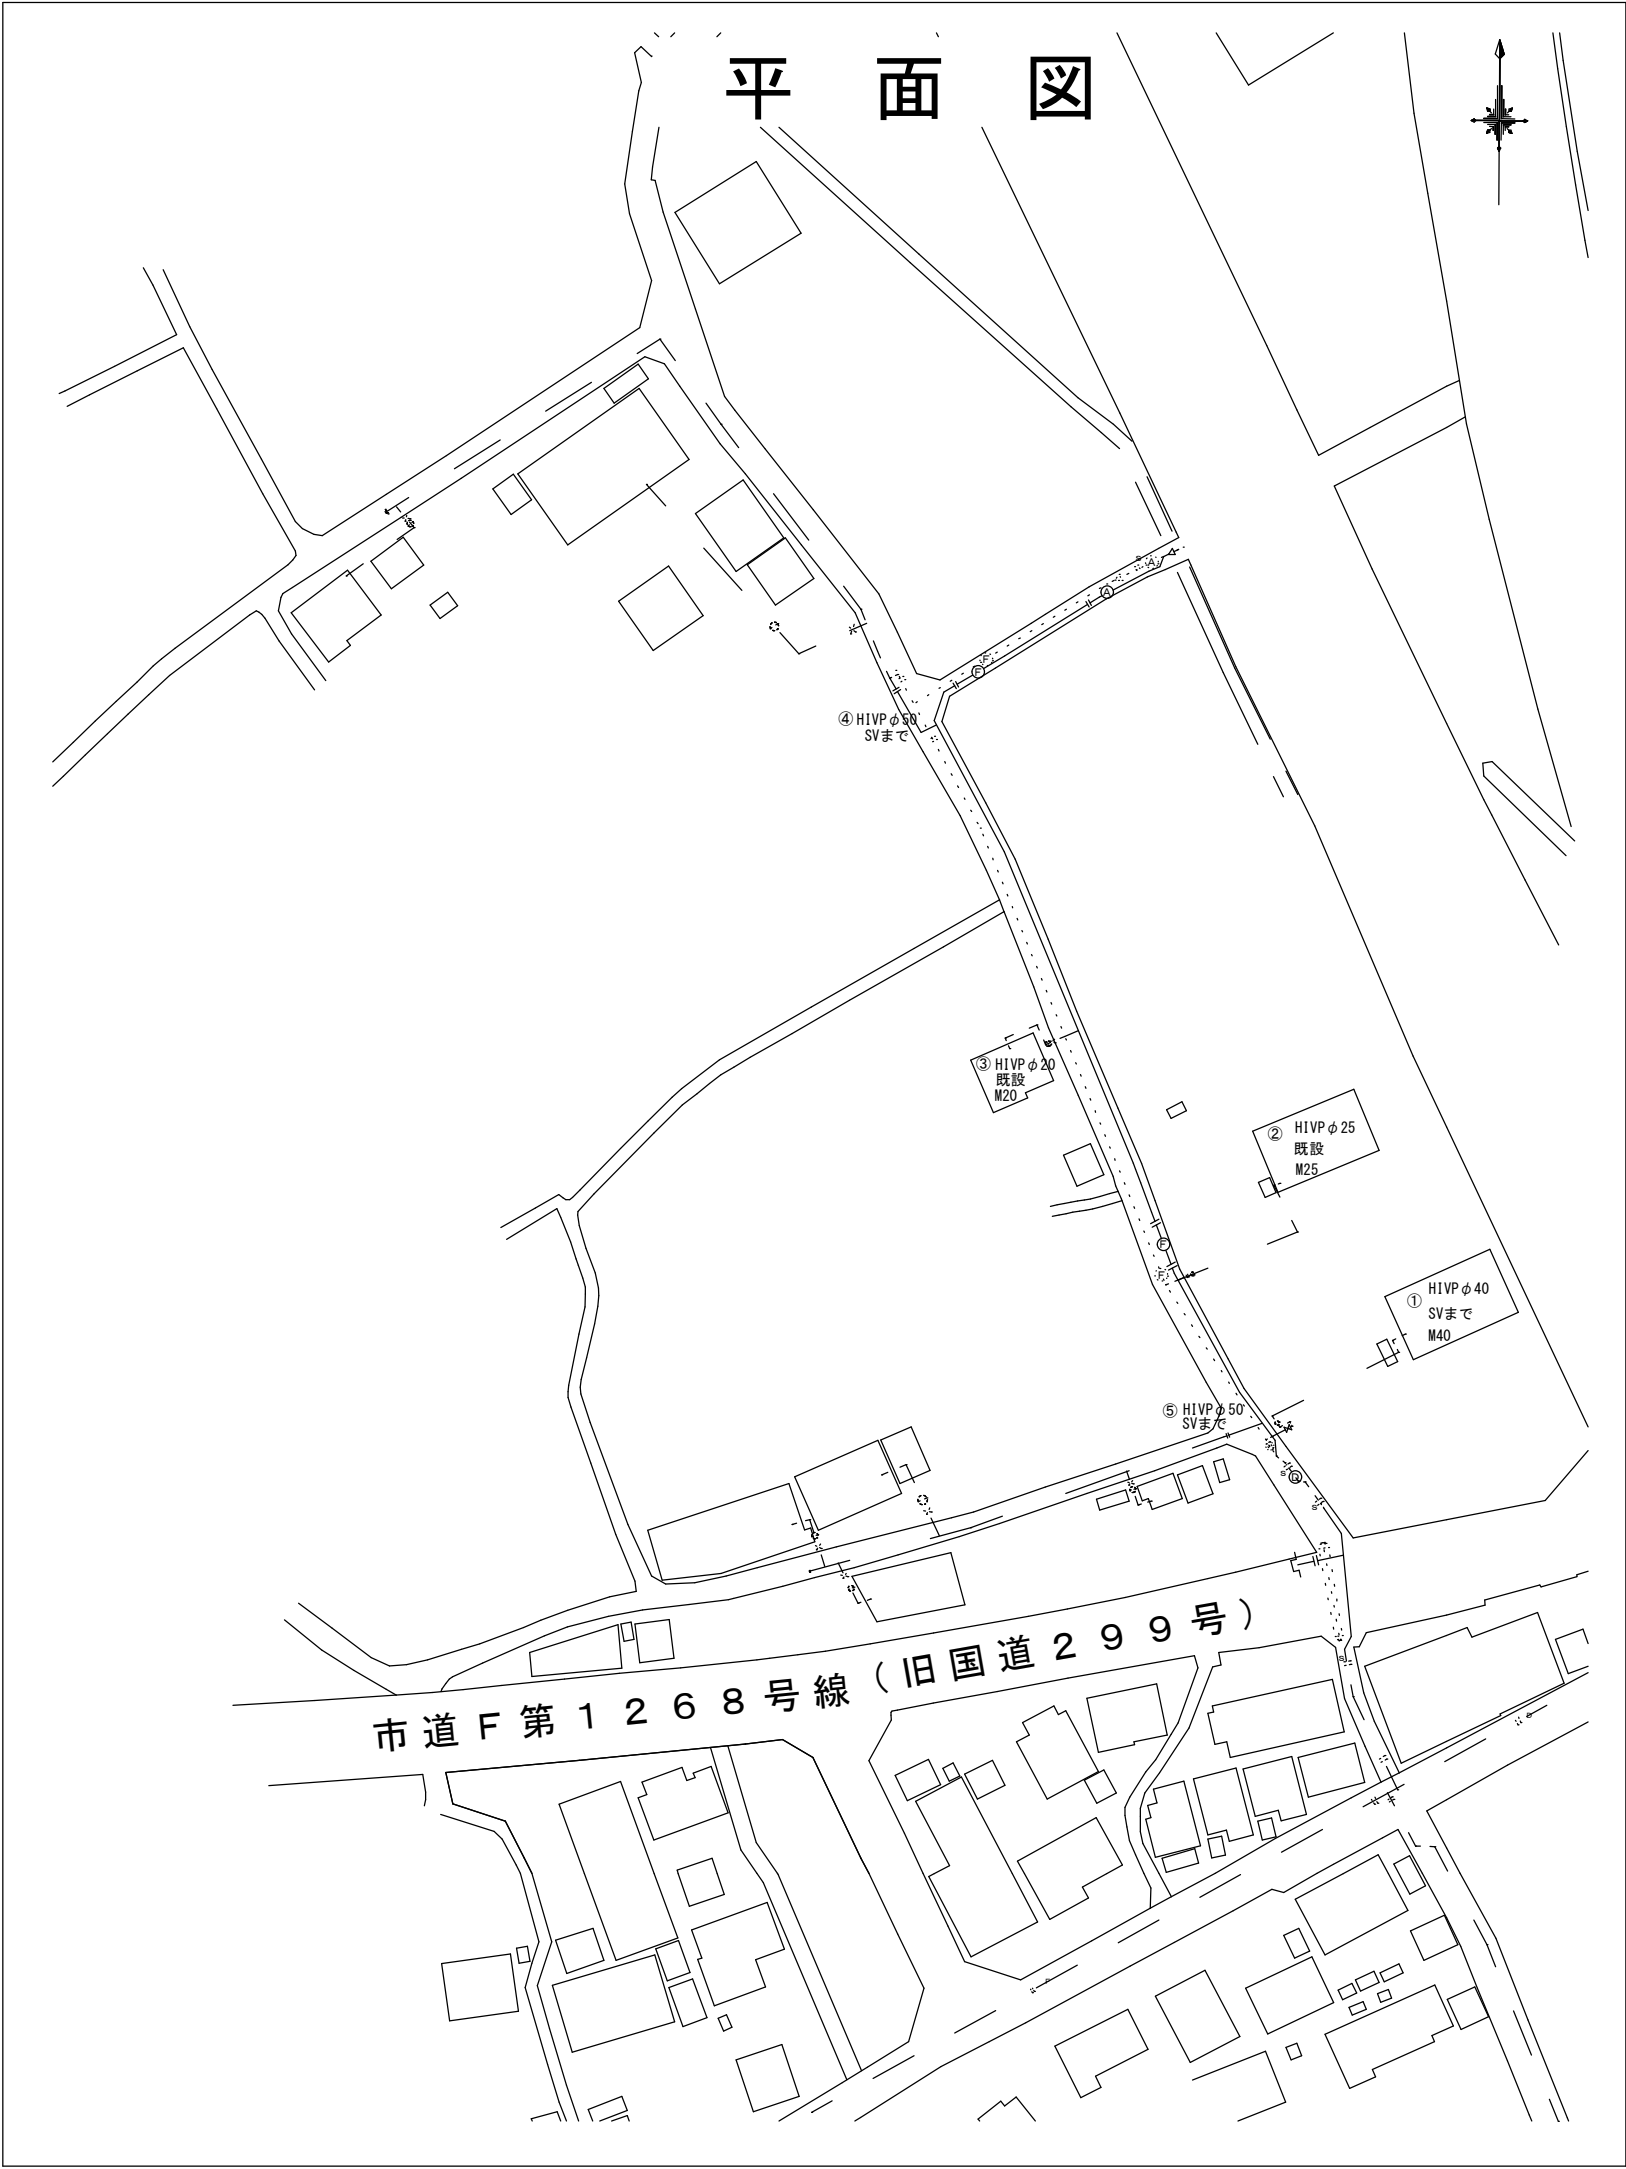


平 面 図

道 路 復 旧 図

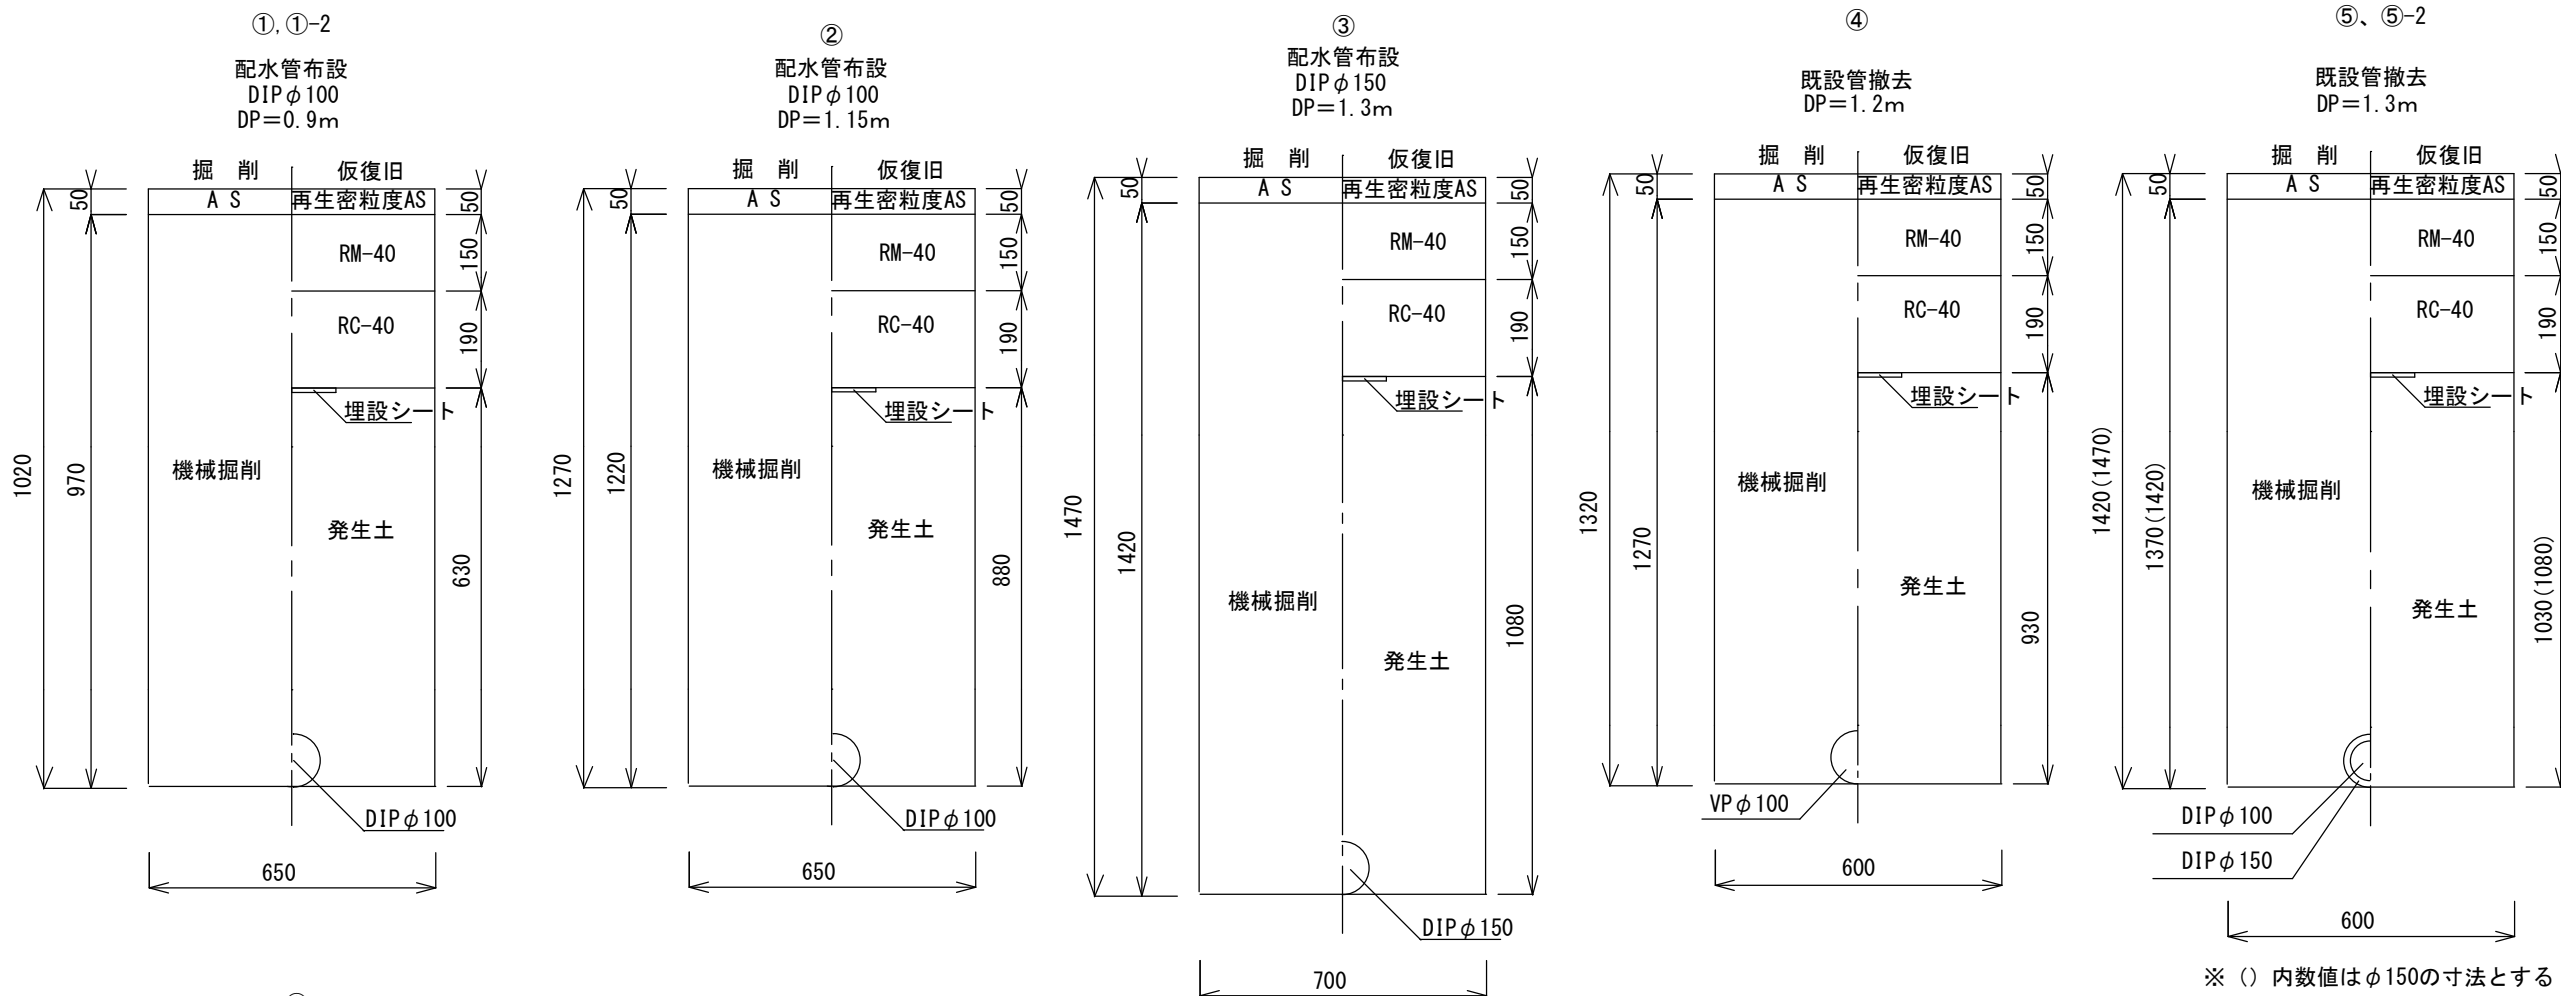


※ () 内数値はφ150の寸法とする

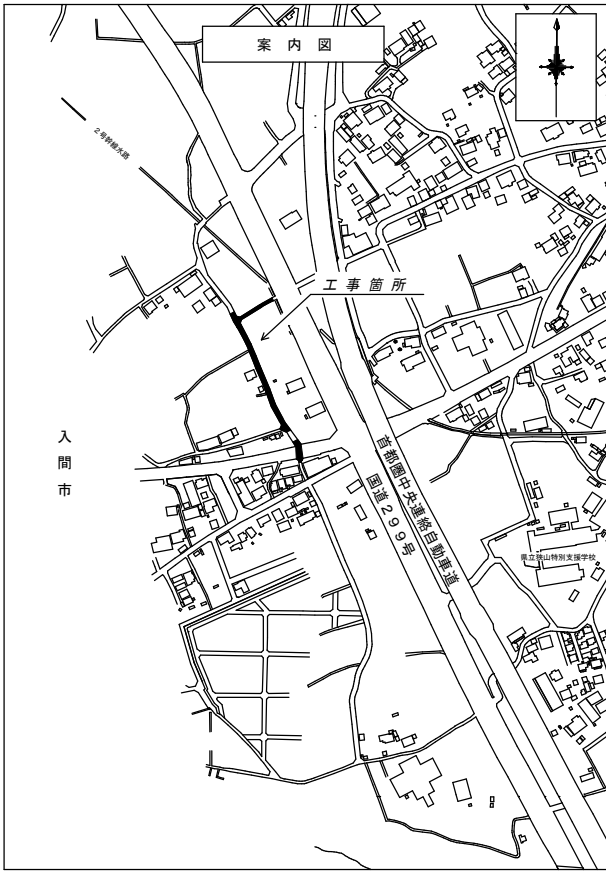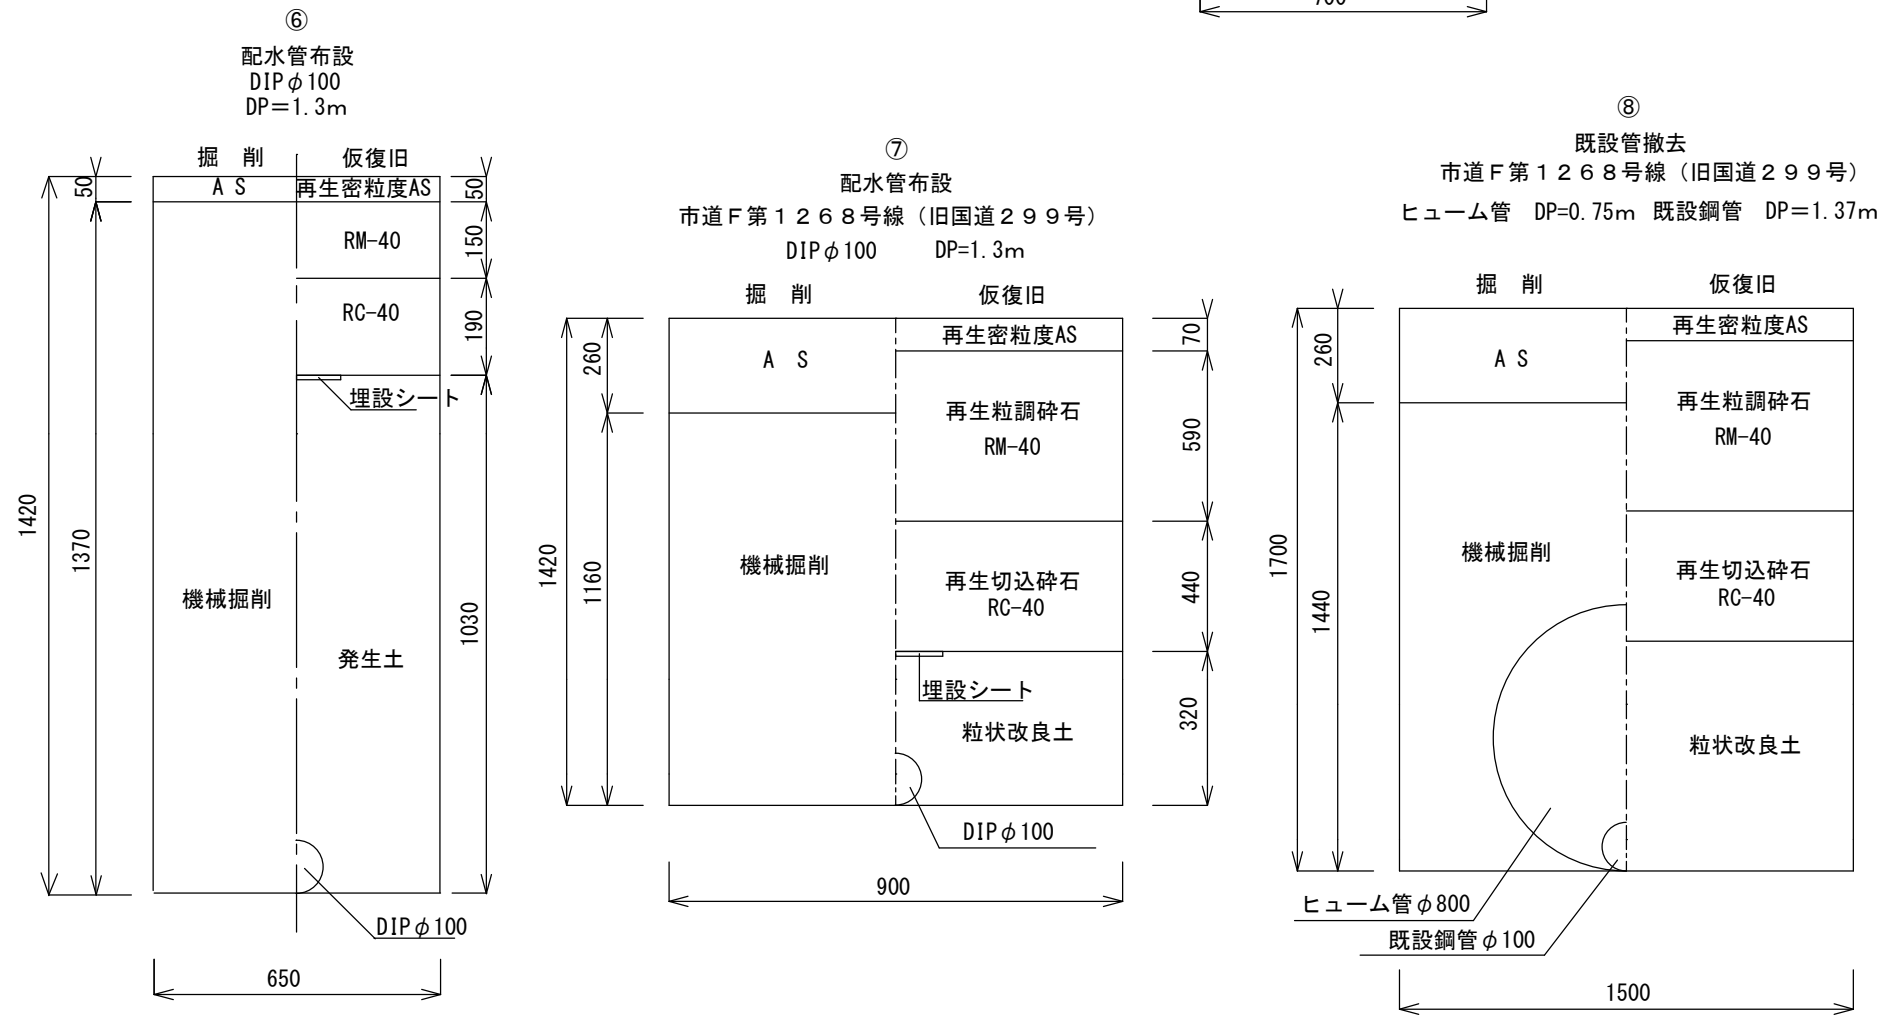


舗 装 復 旧

⑨ 市道F第1268号線

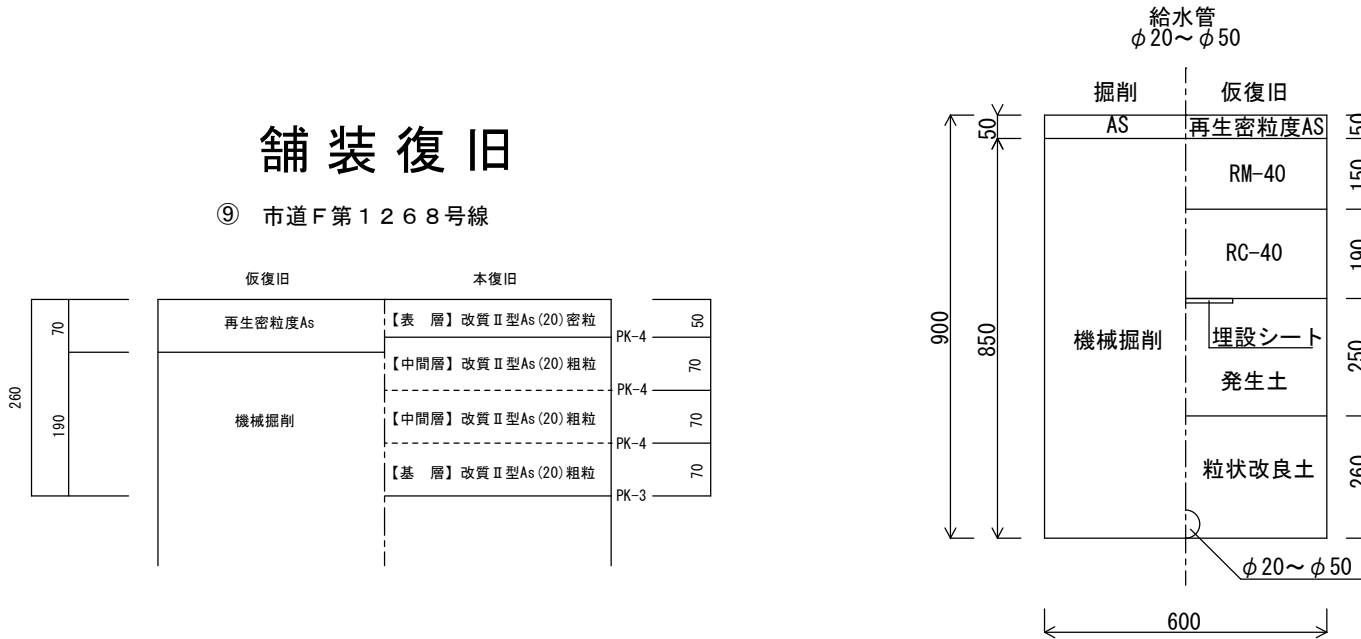

工事名称	市道F第1084号線外4線配給水管改良工事			
工事番号	R8ーB・4ー18			
設計年度	令和8年度	図面番号	2 枚の内 1	
図面名称	平面図・道路復旧図・案内図			
			縮 尺	
			FREE	
狭 山 市 上 下 水 道 部				

本 管 詳 細 図

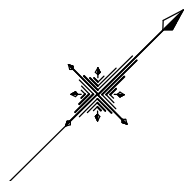

FCD F 付 T 字管 GX形 φ100×φ75
FCDフランジ短管 φ75×150L (RF-GF)
ステン製補修弁 φ75×200L 1/2-式 右開
ステン製地下式消火栓 単口 左開
レジンコンクリート製下樹・鉄蓋 φ500×690H
(鉄蓋表示：消火栓)
FCD受挿ソトシル仕切弁 GX形 φ100 ~2
FCD仕切弁筐 中型 H=510~690mm ~2
(管種・管径表示キャップ付)
RC座台 中型 H=70mm ~2

FCD曲管 GX形 φ100×11° 1/4

FCD乙字管 GX形 φ100×300H
FCD曲管 GX形 φ100×11° 1/4
FCD両受曲管 GX形 φ100×45°

FCD F 付 T 字管 GX形 φ100×φ75
FCDフランジ短管 φ75×150L (RF-GF)
ステン製補修弁 φ75×200L 1/2-式 右開
ステン製地下式消火栓 単口 左開
レジンコンクリート製下樹・鉄蓋 φ500×690H
(鉄蓋表示：消火栓)
FCD受挿ソトシル仕切弁 GX形 φ100
FCD仕切弁筐 中型 H=510~690mm
(管種・管径表示キャップ付)
RC座台 中型 H=70mm

FCD受挿ソトシル仕切弁 GX形 φ100
FCD仕切弁筐 中型 H=510~690mm
(管種・管径表示キャップ付)
RC座台 中型 H=70mm
FCD F 付 T 字管 GX形 φ100×φ75
FCDフランジ短管 φ75×150L (RF-GF)
FCD補修弁 φ75×200L 右開 1/2-式
カミハローック式急速空気弁 φ75
レジンコンクリート製下樹・鉄蓋 φ500×690H
(鉄蓋表示：空気弁)


水圧・洗管用
FCD管栓帽 DIP用 φ100
HIVP φ50
HIエルブ φ50~2
HIハルブリケット φ50~4
径違いエルボ φ65×φ50
消火栓アダプター φ65×φ50
鉄製ハルブボックス
PVC製ハルブボックス
ホーハルブ φ50

FCD両受曲管 GX形 φ100×22° 1/2
FCD継輪 GX形 φ100
FCD曲管 GX形 φ100×22° 1/2
FCD乙字管 GX形 φ100×450H
FCD挿受片落管 GX形 φ150×φ100
FCD同軸抜止押輪 A形 φ150

FCD管栓帽 DIP用 φ100mm
FCD両受ソトシル仕切弁 GX形 φ100
FCD仕切弁筐 中型 H=510~690mm
(管種・管径表示キャップ付)
RC座台 中型 H=70mm
FCD二受 T 字管 GX形 φ100×φ100

FCD曲管 GX形 φ100×22°
FCD乙字管 GX形 φ100×450H
FCD両受曲管 GX形 φ100×22° 1/2
FCD曲管 GX形 φ100×11° 1/4

FCD継輪 GX形 φ100
FCD両受曲管 GX形 φ100×22° 1/2

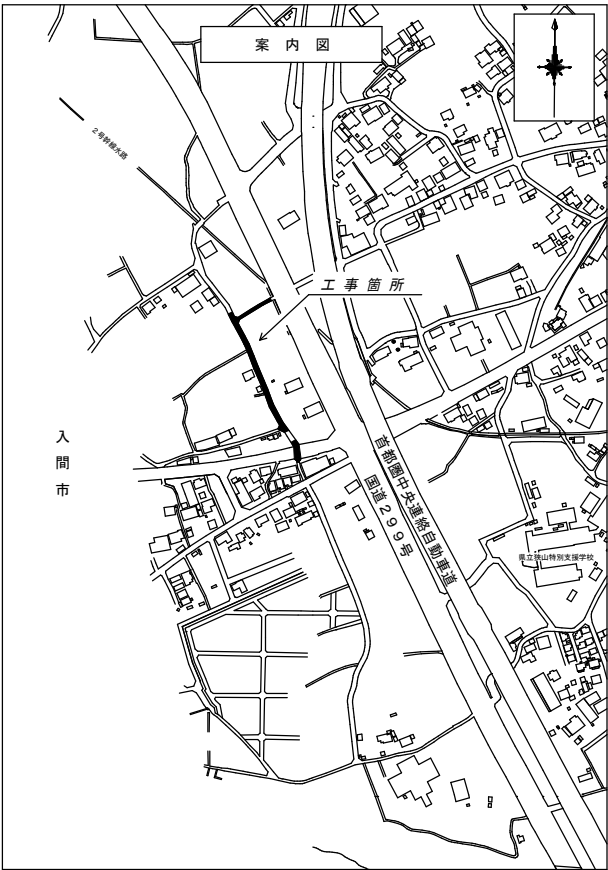

工事名称	市道F第1084号線外4線配給水管改良工事		
工事番号	R8-B・4-18		
設計年度	令和8年度	図面番号	2枚の内 2
図面名称	本管詳細図・案内図		
		縮 尺	
		FREE	
狭 山 市 上 下 水 道 部			

凡 例	
	Gリンク
	ライナ