


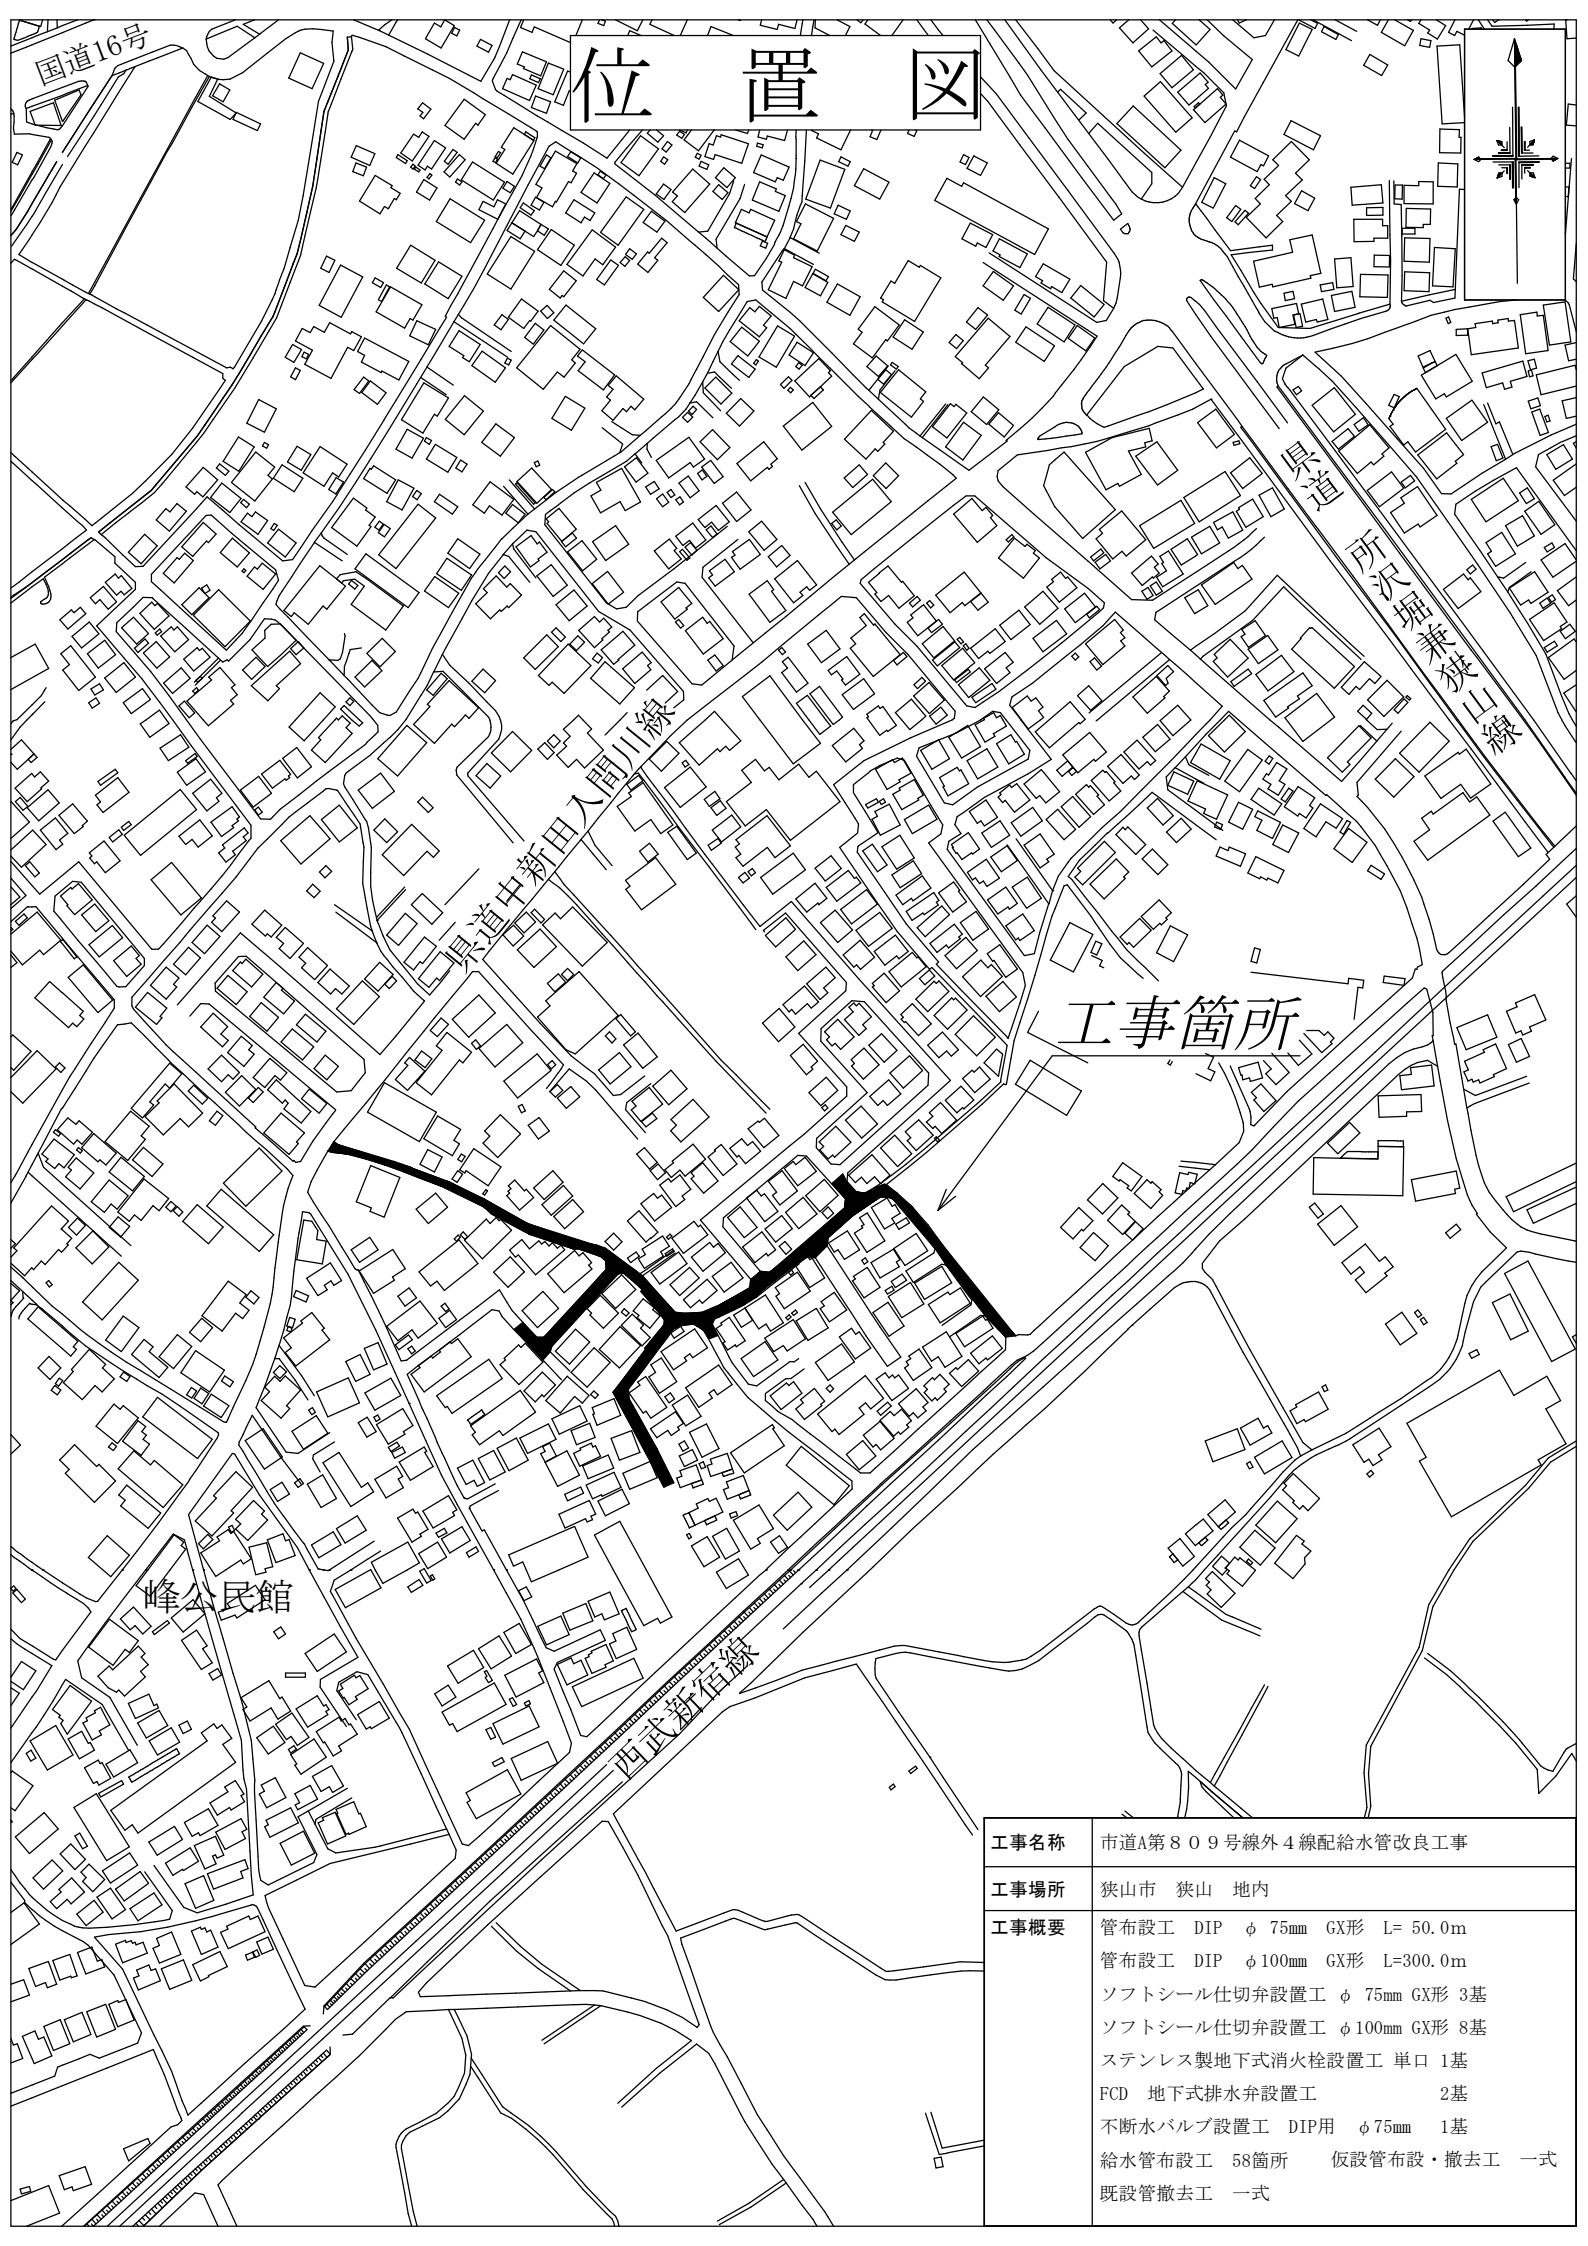

工事名称	市道A第809号線外4線配給水管改良工事
工事場所	狭山市 狭山 地内
工事概要	管布設工 DIP φ75mm GX形 L= 50.0m 管布設工 DIP φ100mm GX形 L=300.0m ソフトシール仕切弁設置工 φ75mm GX形 3基 ソフトシール仕切弁設置工 φ100mm GX形 8基 ステンレス製地下式消火栓設置工 単口 1基 FCD 地下式排水弁設置工 2基 不斷水バルブ設置工 DIP用 φ75mm 1基 給水管布設工 58箇所 仮設管布設・撤去工 一式 既設管撤去工 一式