平面図

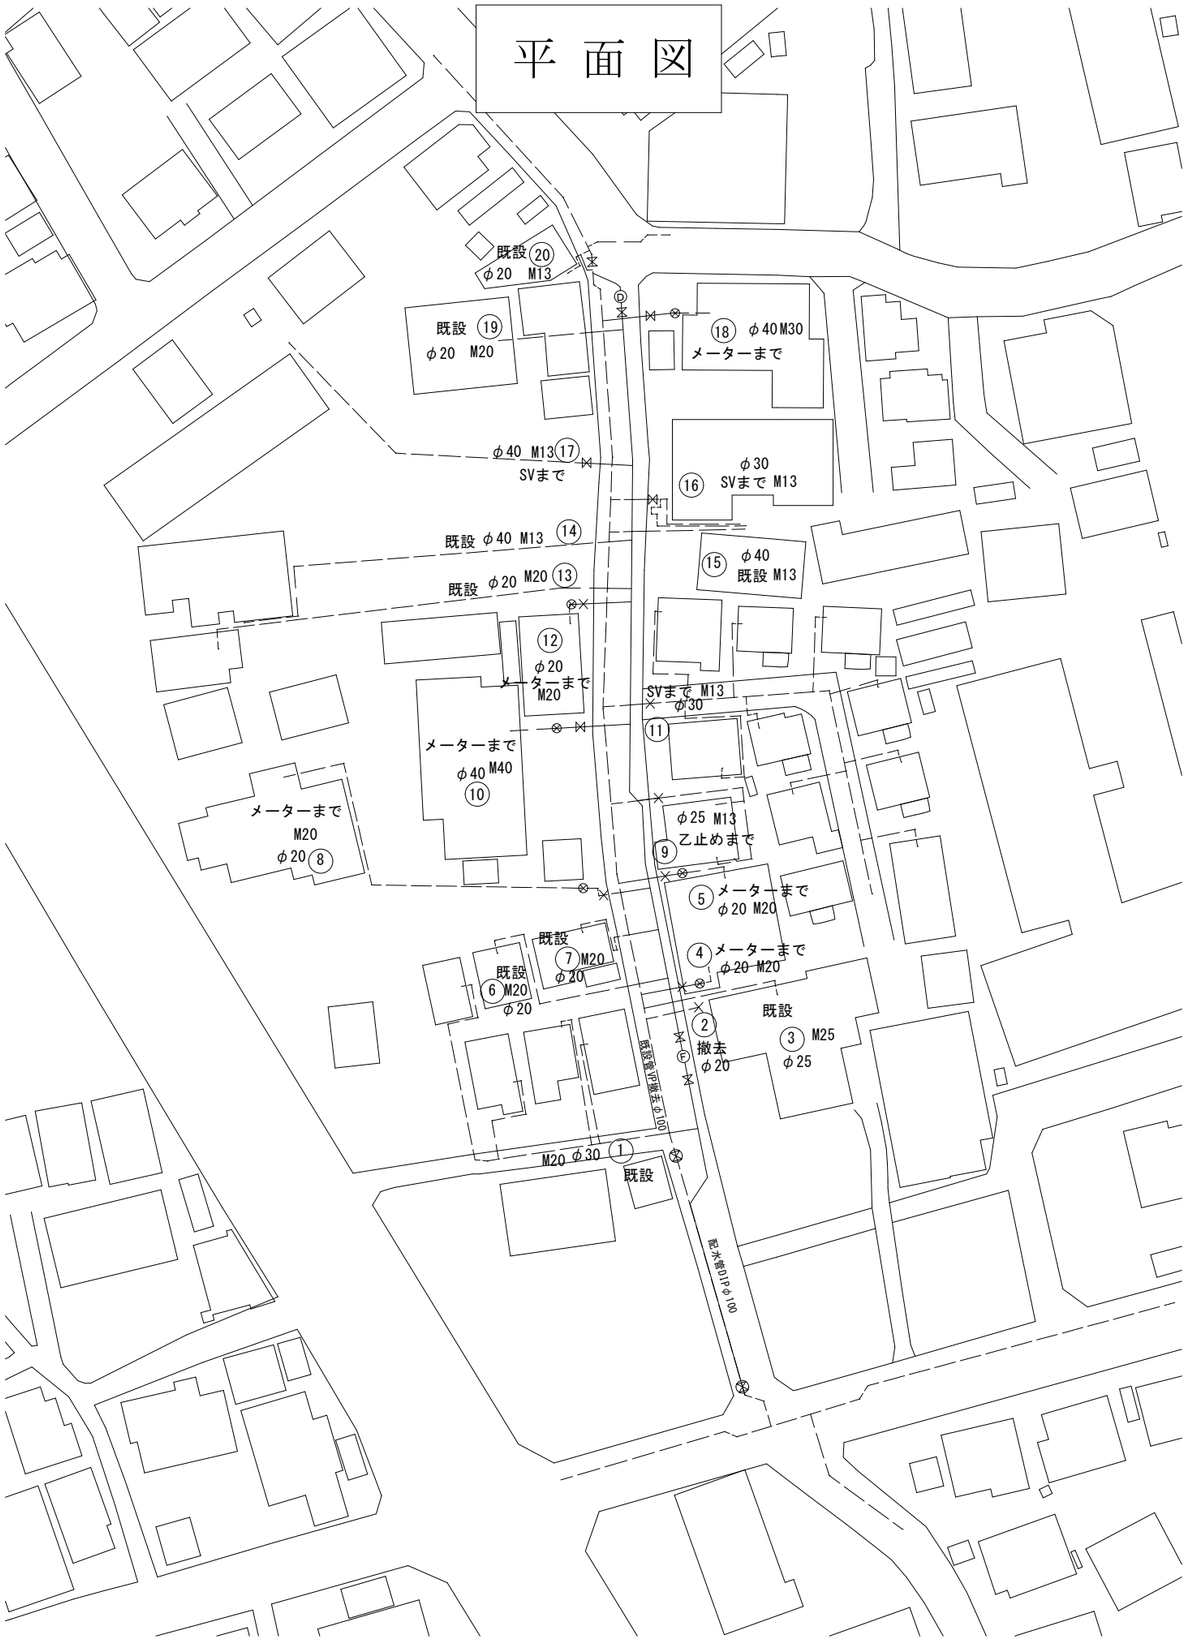

組成図

①③配水管布設
DP 0.9m（1.2m）
DIPφ100

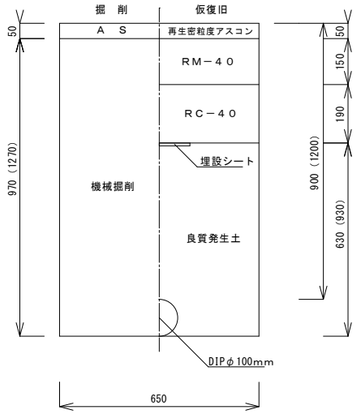

②配水管布設・撤去
DIPφ100
DP 1.2m

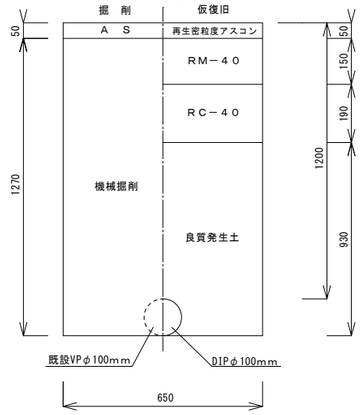

④⑤配水管
不断水ソフト・バルブ設置
DIP（VP）φ100
（1490×1000×1500）
DP 1.2m

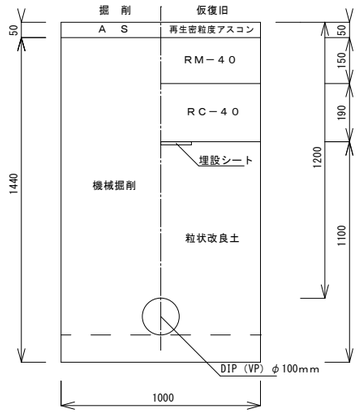

⑥⑦DIP（VP）φ100撤去
配水管
DP 1.2m

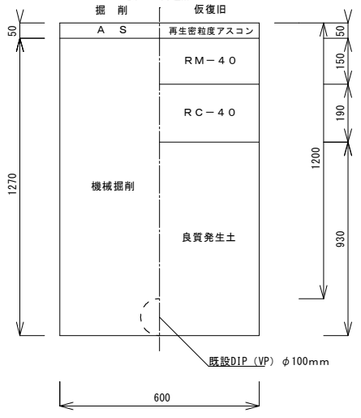

給水管
HIVPφ20～40
DP 0.9m（1.2m）

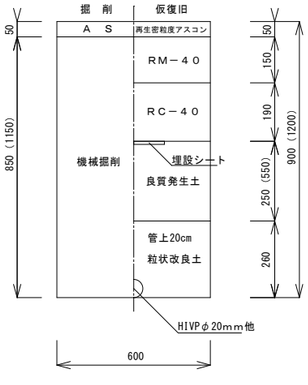

位置図

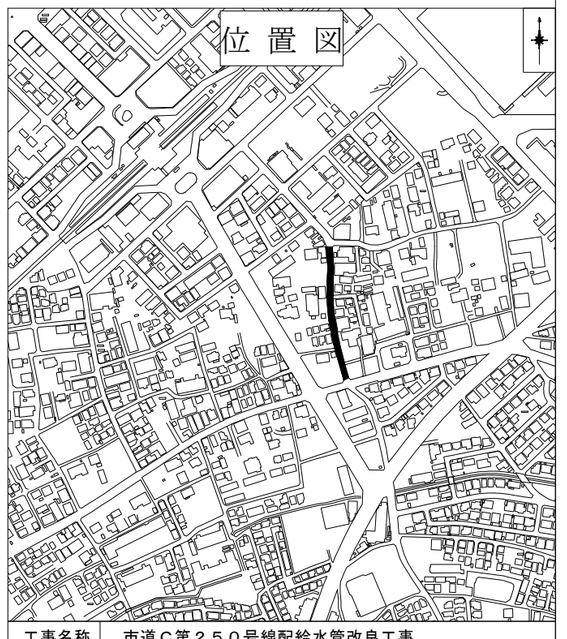

工事名称	市道C第２５０号線配給水管改良工事		
工事番号	Ｒ８－Ｂ・４－２２		
設計年度	令和８年度	図面番号	２ 枚の内 １
図面名称	平面図・組成図・位置図		
		縮 尺	
		FREE	

狭 山 市 上 下 水 道 部

本管詳細図

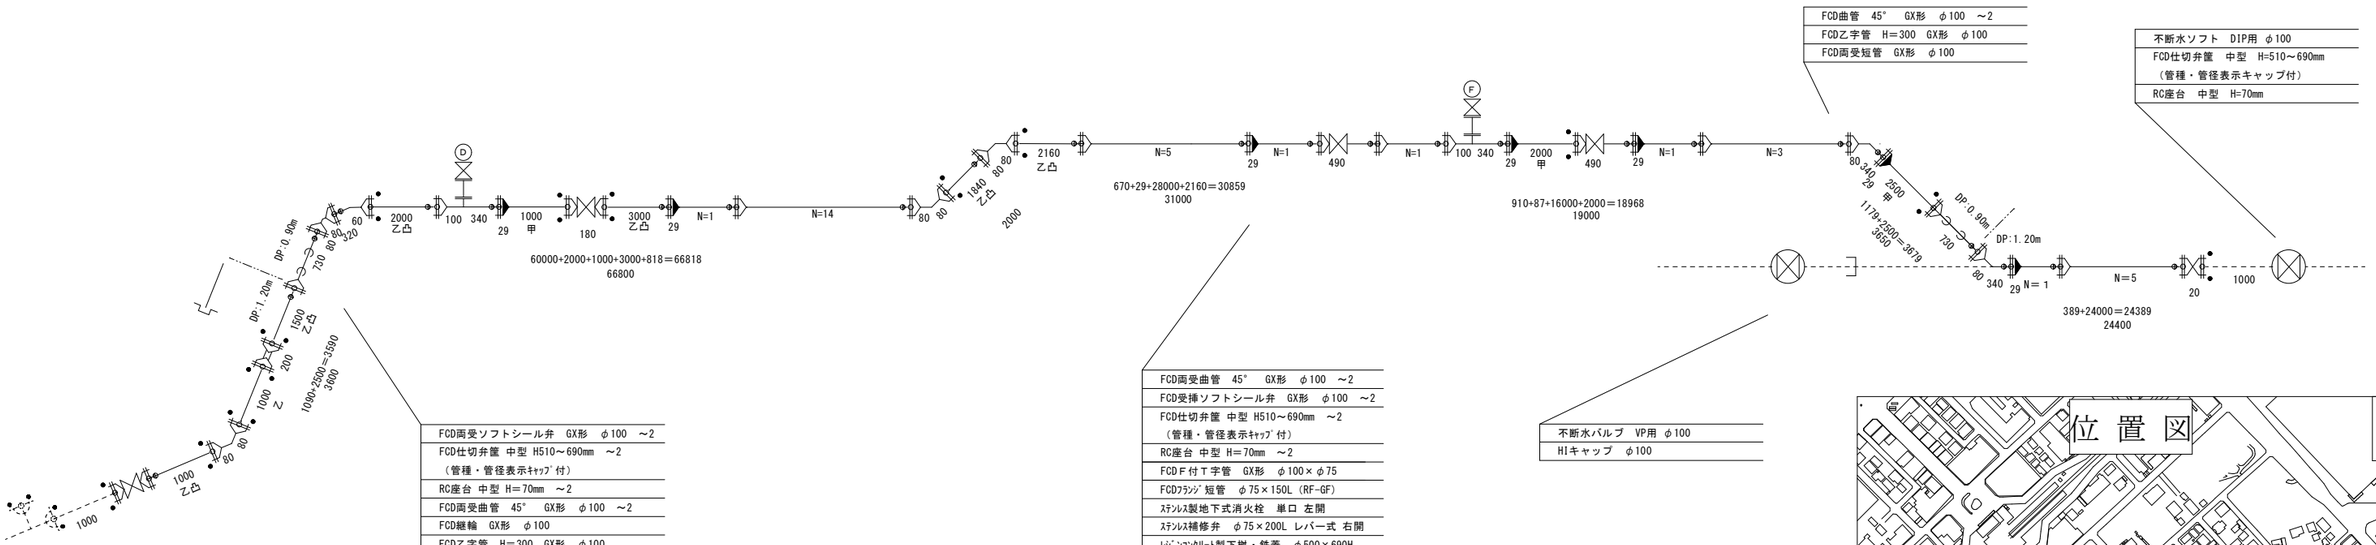

FCD両受ソフトシール弁　GX形　φ100　～2
FCD仕切弁筐 中型 H510～690mm　～2
（管種・管径表示ｷｬｯﾌﾟ付）
RC座台 中型 H＝70mm　～2
FCD両受曲管　45°　GX形　φ100　～2
FCD継輪　GX形　φ100
FCD乙字管　H＝300　GX形　φ100
FCD曲管　22°　GX形　φ100
FCDＦ付Ｔ字管　GX形　φ100×φ75
FCDﾌﾗﾝｼﾞ短管　φ75×150L（RF-GF）
FCD排気弁付消火栓　左開
FCD補修弁　φ75×200L レバー式 右開
ﾚｼﾞﾝｺﾝｸﾘｰﾄ製下桝・鉄蓋　φ500×690H
（鉄蓋表示：排水弁）

FCD両受曲管　45°　GX形　φ100　～2
FCD受挿ソフトシール弁　GX形　φ100　～2
FCD仕切弁筐 中型 H510～690mm　～2
（管種・管径表示ｷｬｯﾌﾟ付）
RC座台 中型 H＝70mm　～2
FCDＦ付Ｔ字管　GX形　φ100×φ75
FCDﾌﾗﾝｼﾞ短管　φ75×150L（RF-GF）
ｽﾃﾝﾚｽ製地下式消火栓　単口 左開
ｽﾃﾝﾚｽ補修弁　φ75×200L レバー式 右開
ﾚｼﾞﾝｺﾝｸﾘｰﾄ製下桝・鉄蓋　φ500×690H
（鉄蓋表示：消火栓）

FCD曲管　45°　GX形　φ100　～2
FCD乙字管　H＝300　GX形　φ100
FCD両受短管　GX形　φ100

不断水ソフト　DIP用 φ100
FCD仕切弁筐　中型　H=510～690mm
（管種・管径表示キャップ付）
RC座台　中型　H=70mm

不断水バルブ　VP用 φ100
HIキャップ　φ100

位置図

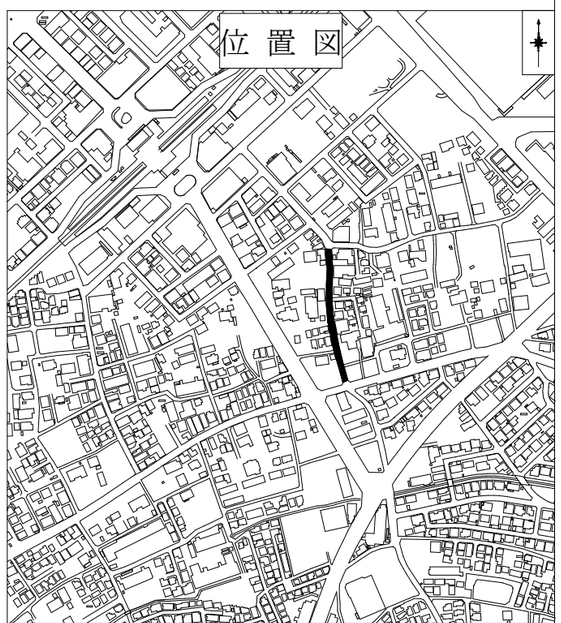

工事名称	市道Ｃ第２５０号線配給水管改良工事		
工事番号	Ｒ８－Ｂ・４－２２		
設計年度	令和８年度	図面番号	２　枚の内　２
図面名称	本管詳細図・位置図		
		縮　尺	
		FREE	
狭山市上下水道部			