位　置　図

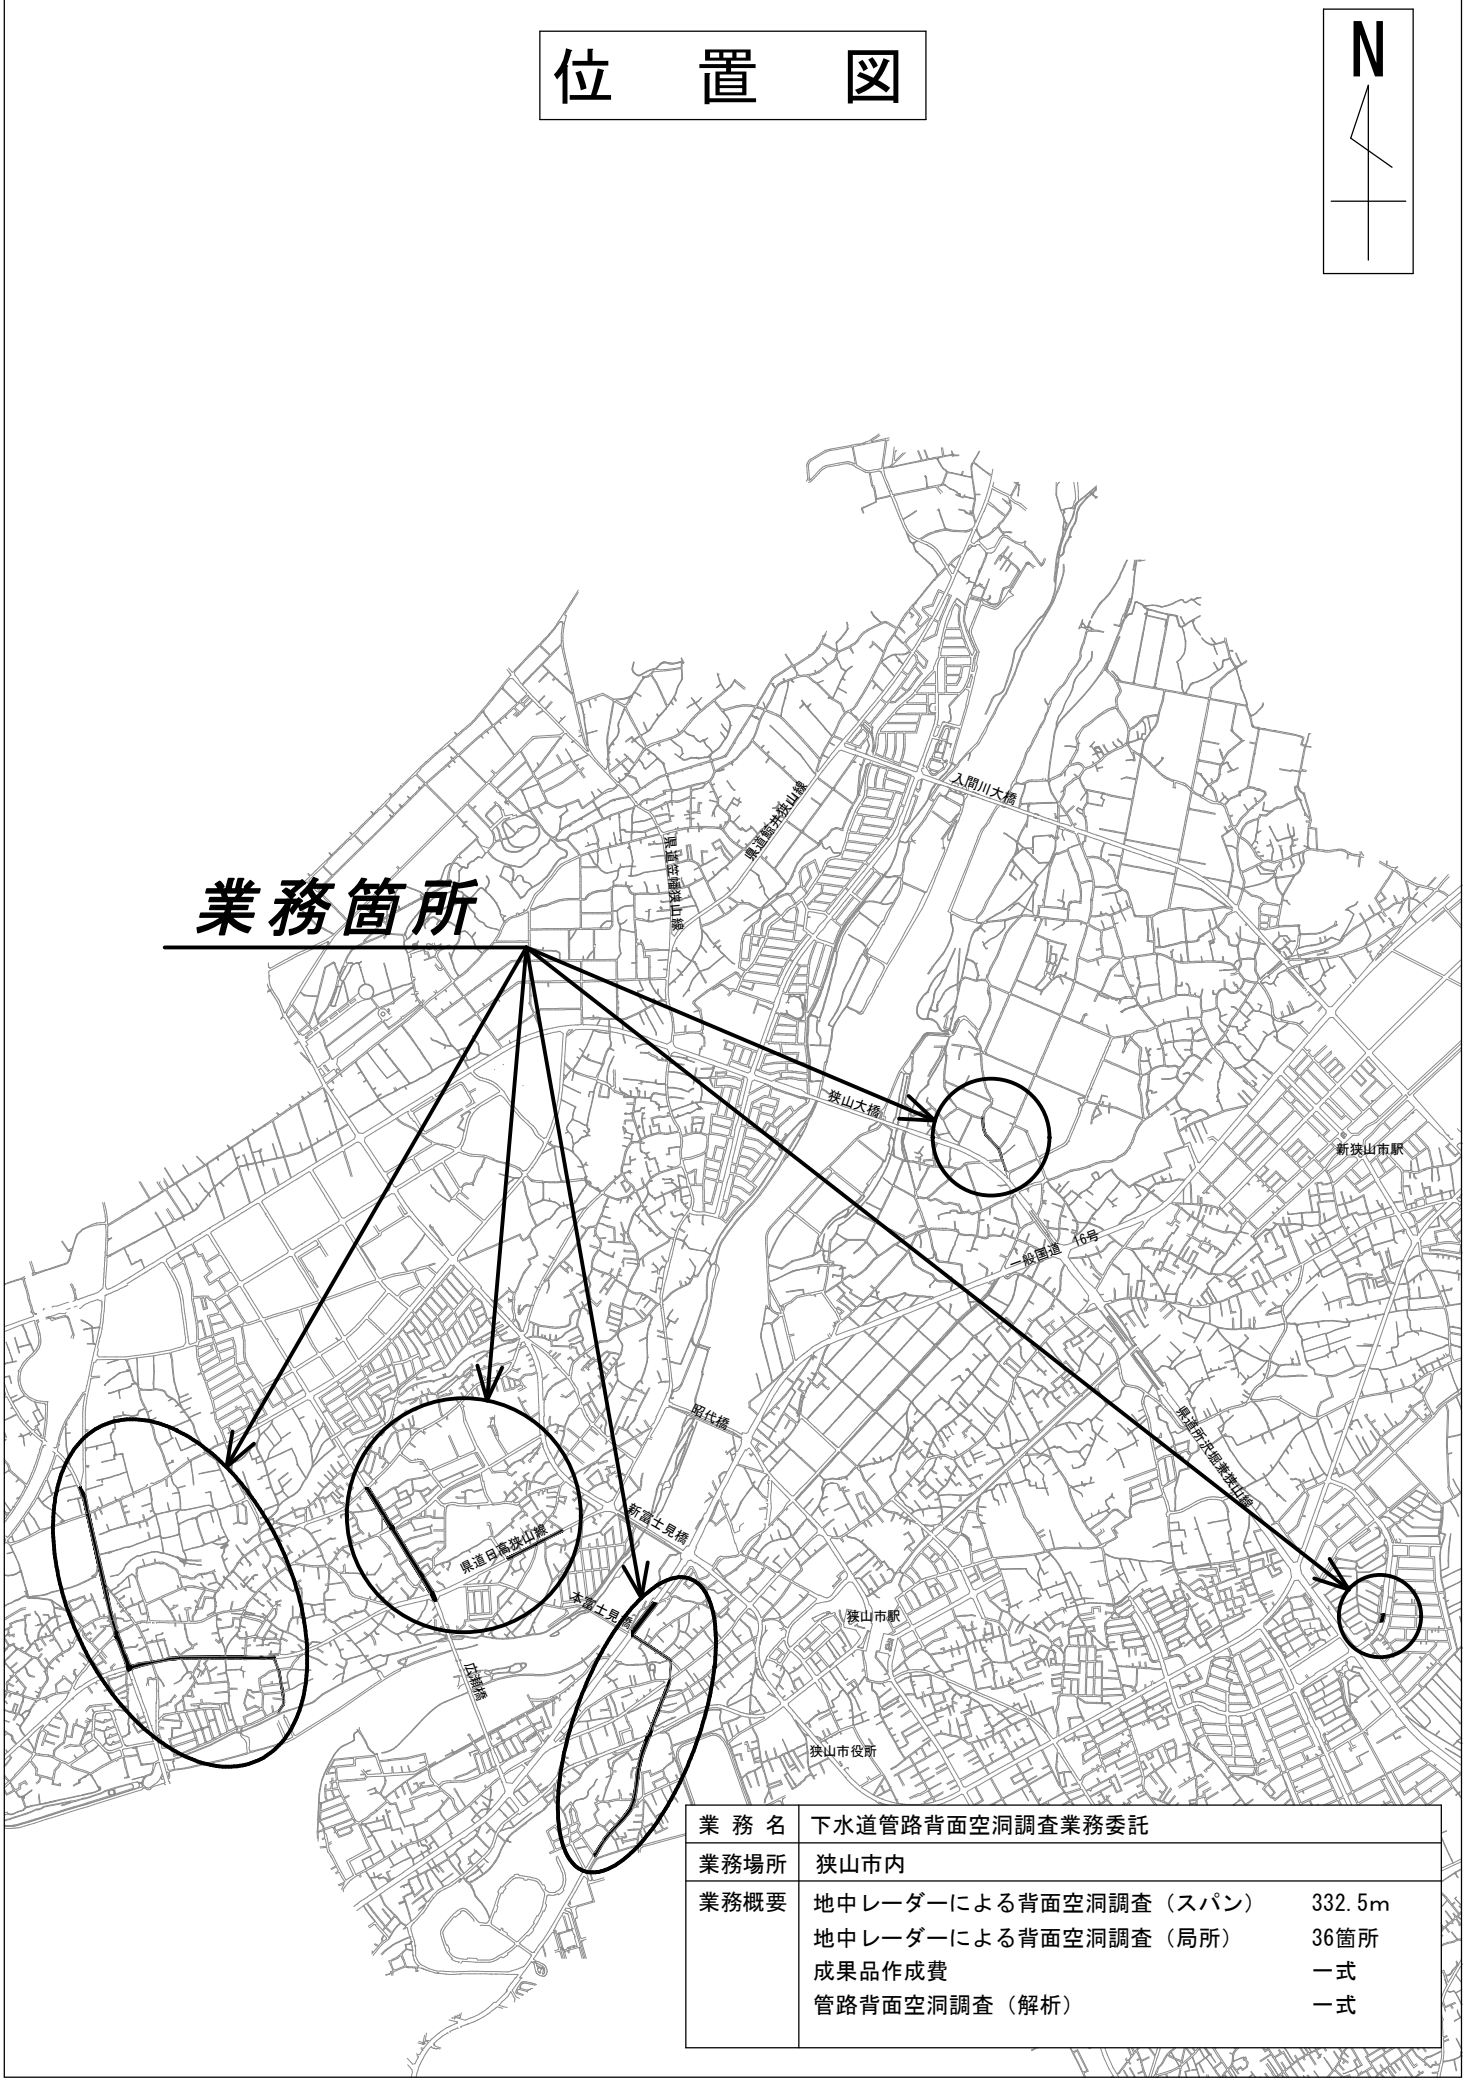

業 務 名	下水道管路背面空洞調査業務委託	
業務場所	狭山市内	
業務概要	地中レーダーによる背面空洞調査（スパン）	332.5m
	地中レーダーによる背面空洞調査（局所）	36箇所
	成果品作成費	一式
	管路背面空洞調査（解析）	一式