

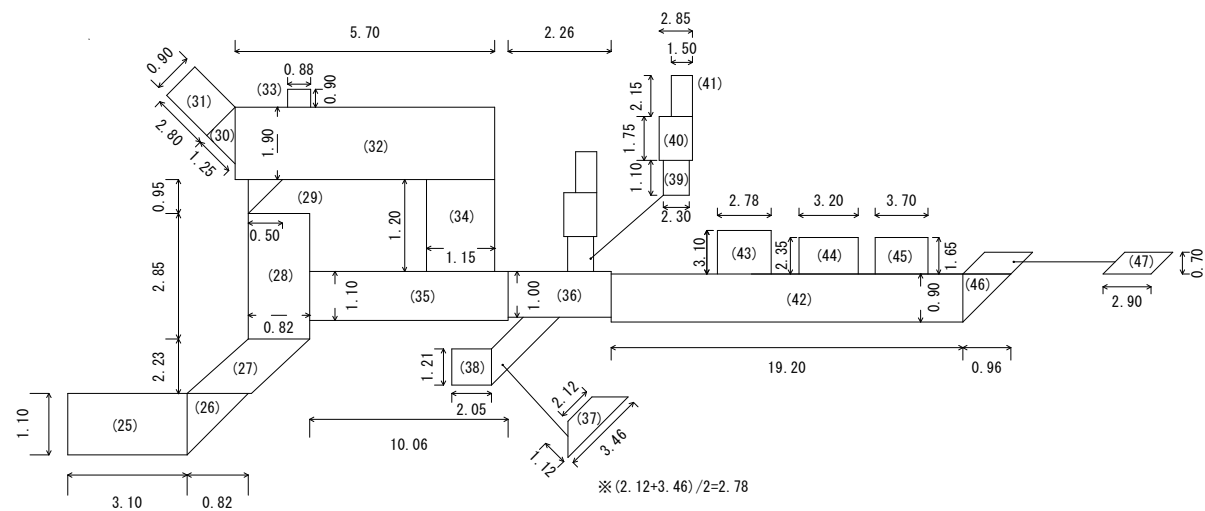
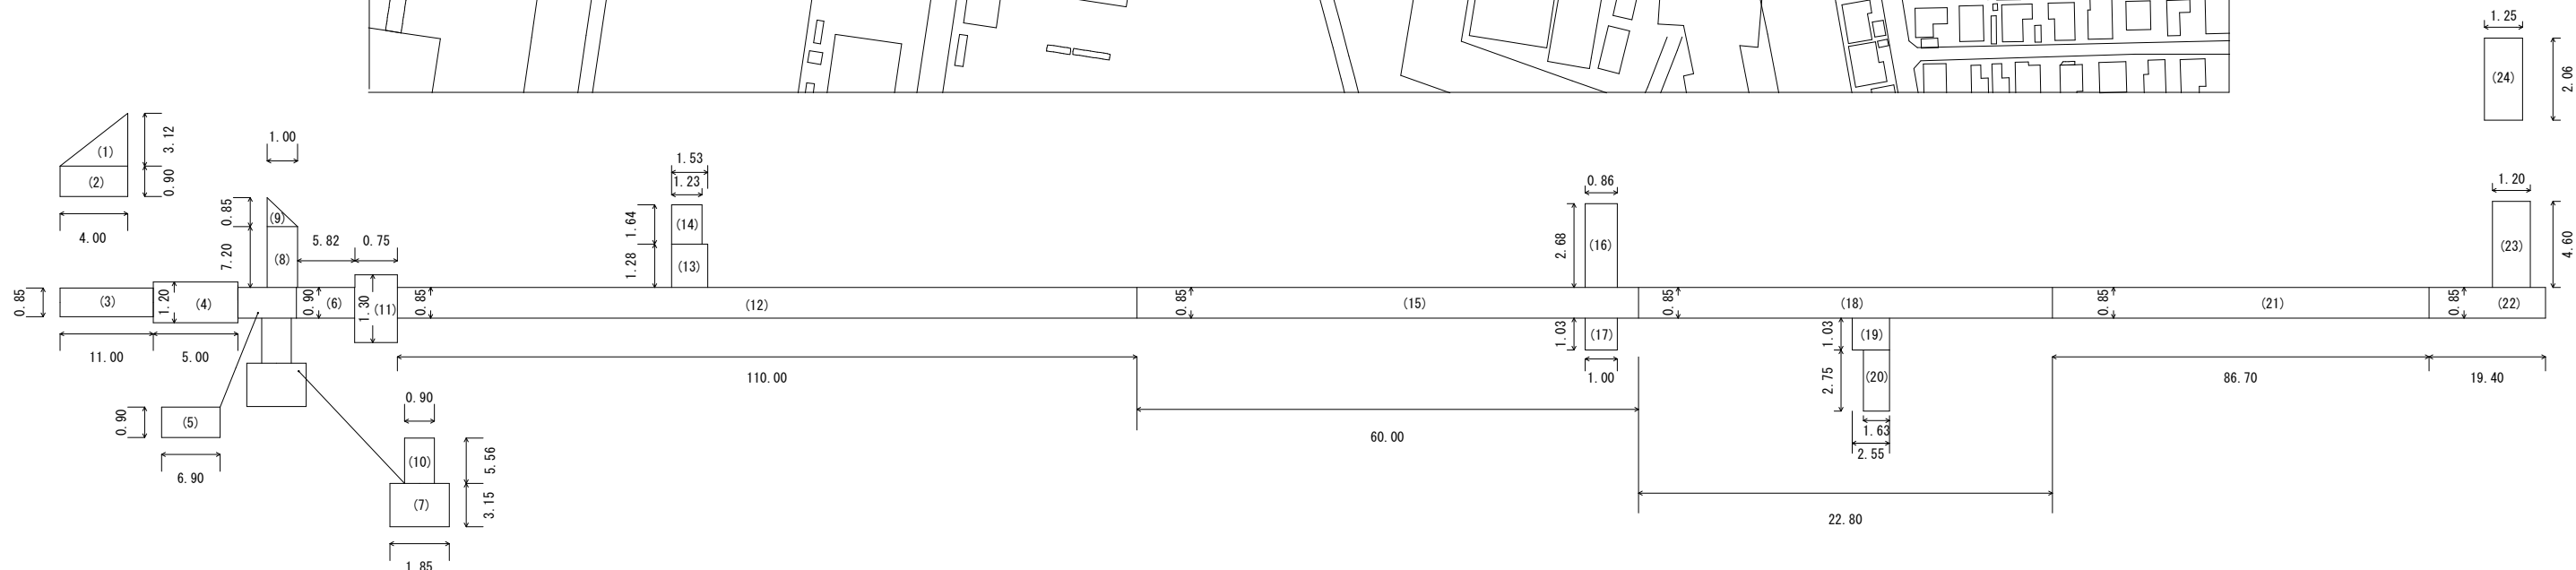
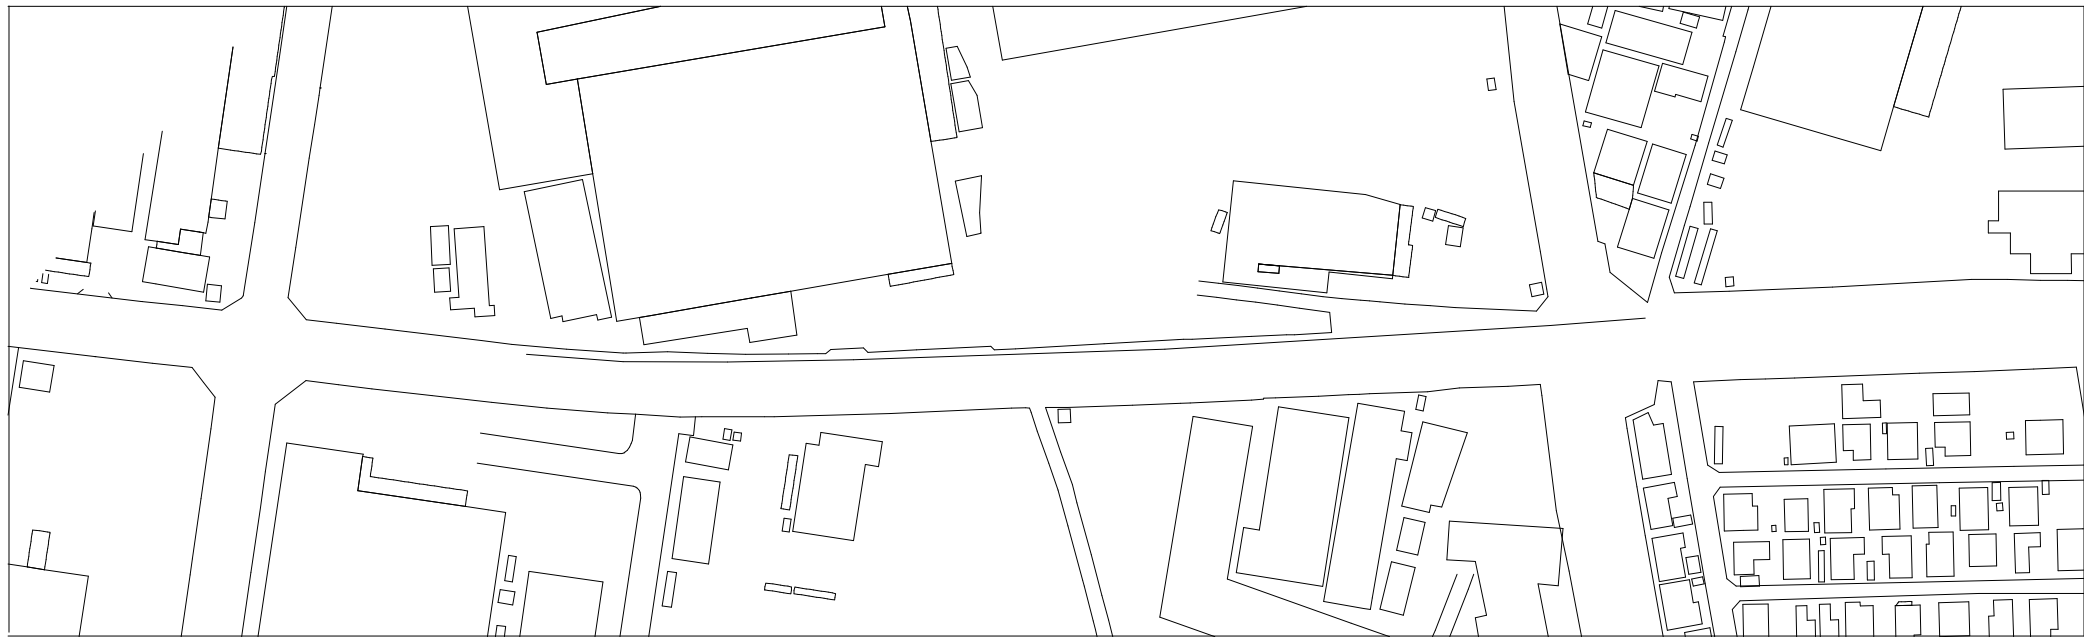


配水管布設後の復旧図 S=FREE

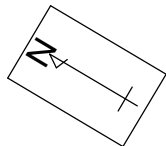

市道幹第41号線 車道部


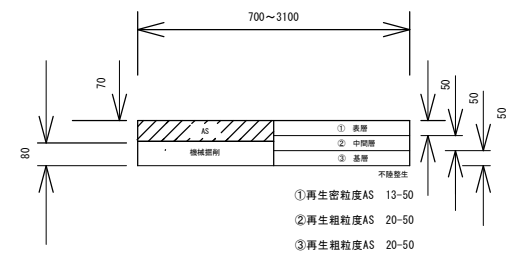


案内図




工事名称	市道幹第41号線外2線舗装復旧工事		
工事番号	R8-B・4-28		
設計年度	令和8年度	図面番号	5枚の内 1
図面名称	平面図、区画線図、案内図		
		縮 尺	
		図 示	
狭 山 市 上 下 水 道 部			

平 面 図 S=FREE

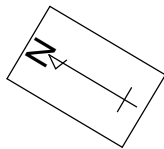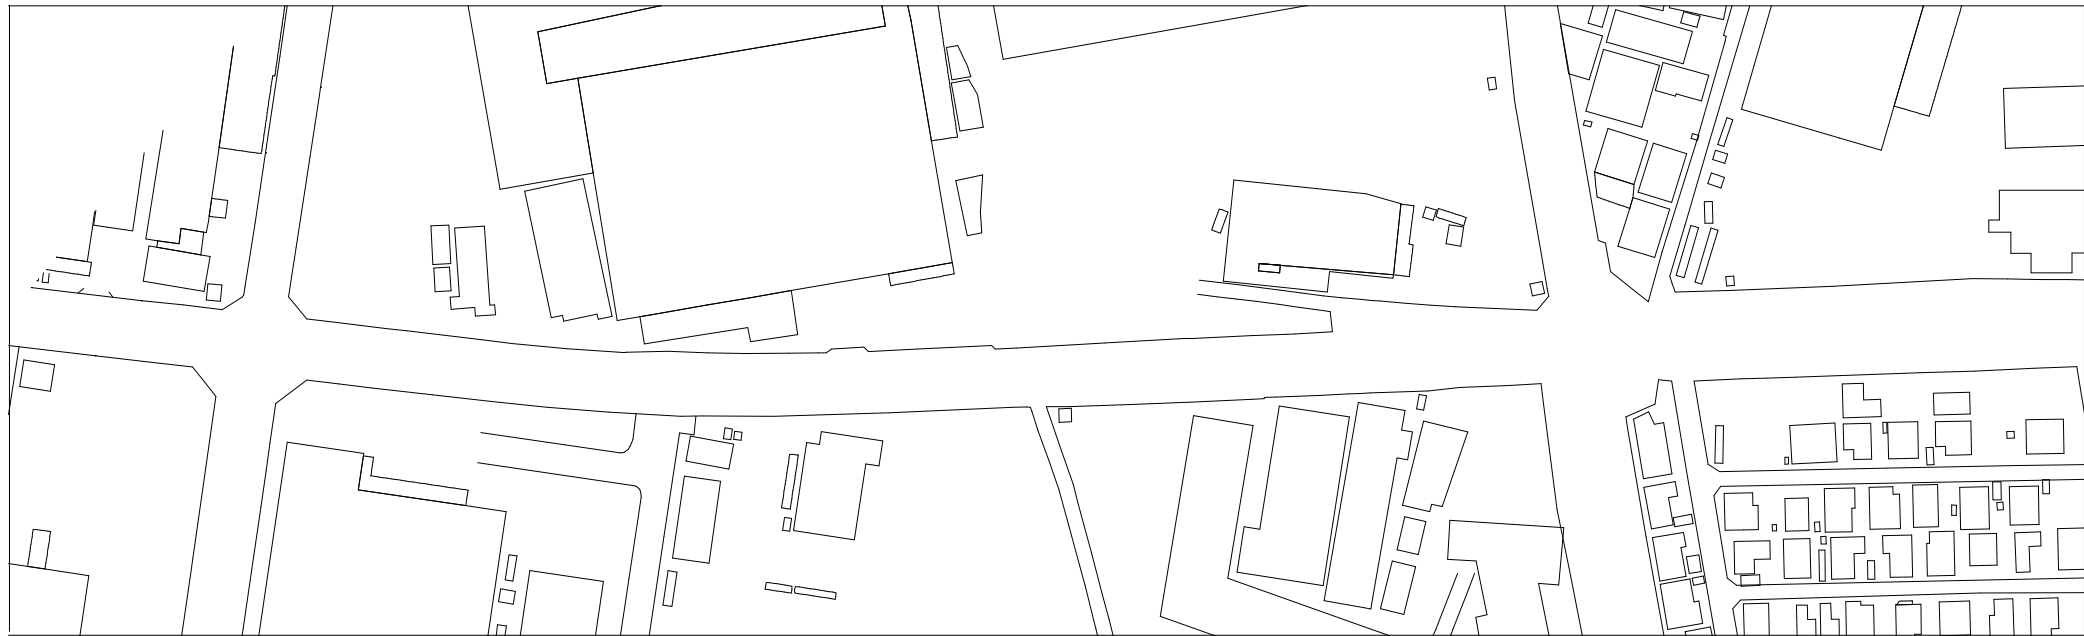

※⊙ (5.4+5.7)/2=5.55
※⊙ (3.0+3.4)/2=3.20

求 積 図 S=FREE

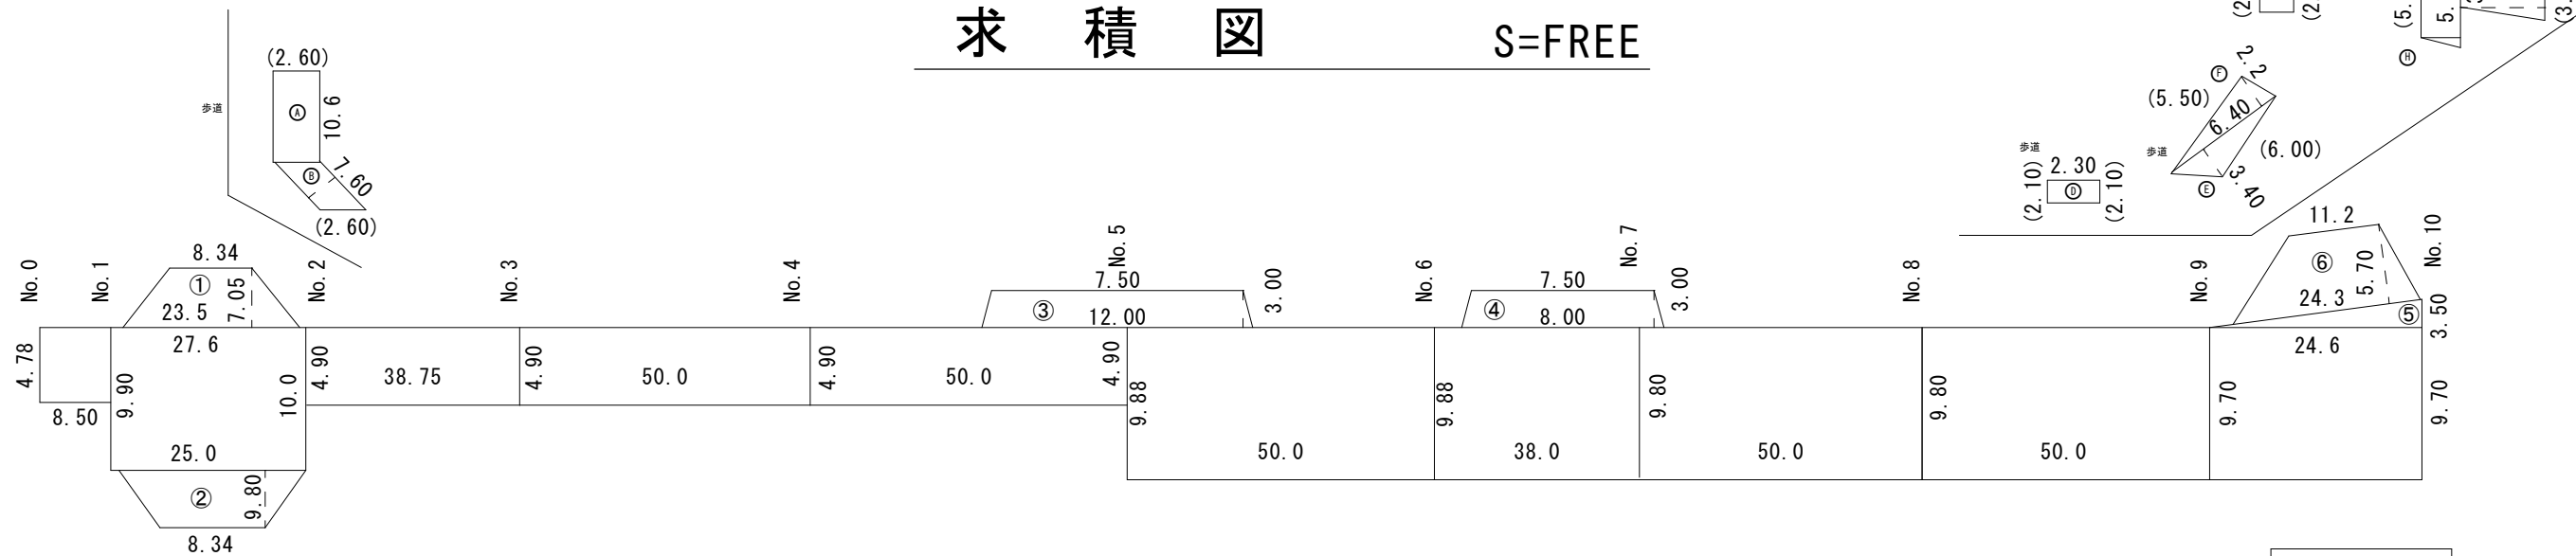

案 内 図



歩道部 t=4 cm
(カッター長) 58.30m

2.60	2.10	5.40
2.60	2.50	3.40
3.20	2.50	8.00
3.20	6.00	9.20
2.10	5.50	

幹41号線切削（車道部）




幹41号線他（歩道部）




工事名称	市道幹第41号線外2線舗装復旧工事		
工事番号	R 8 - B ・ 4 - 2 8		
設計年度	令和8年度	図面番号	5 枚の内 2
図面名称	平面図・求積図・復旧図・案内図		
		縮 尺	
		図 示	
狭 山 市 上 下 水 道 部			


平 面 図 S=FREE

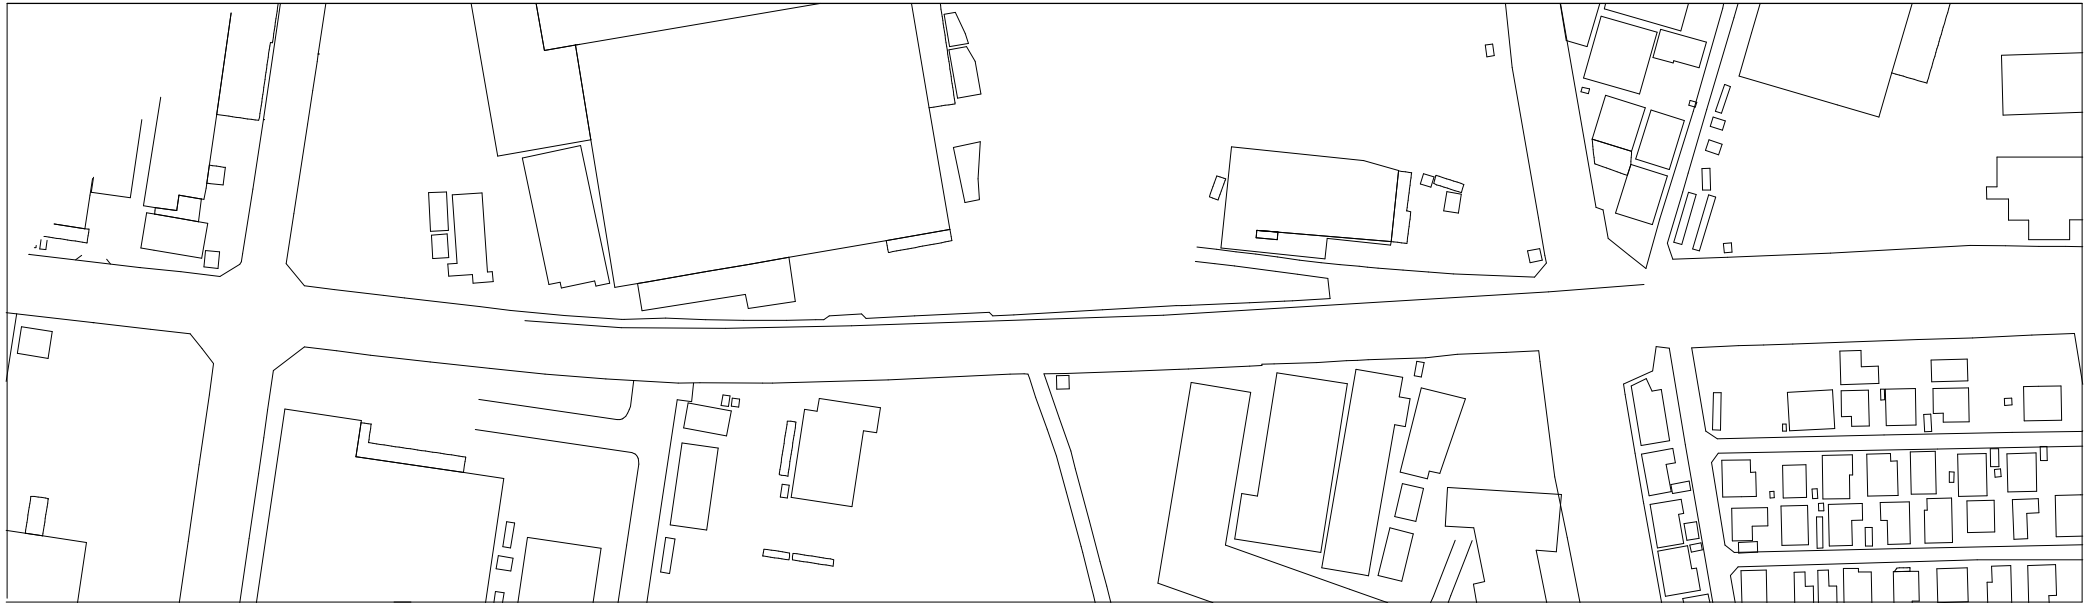

撤 去 管 図 S=FREE

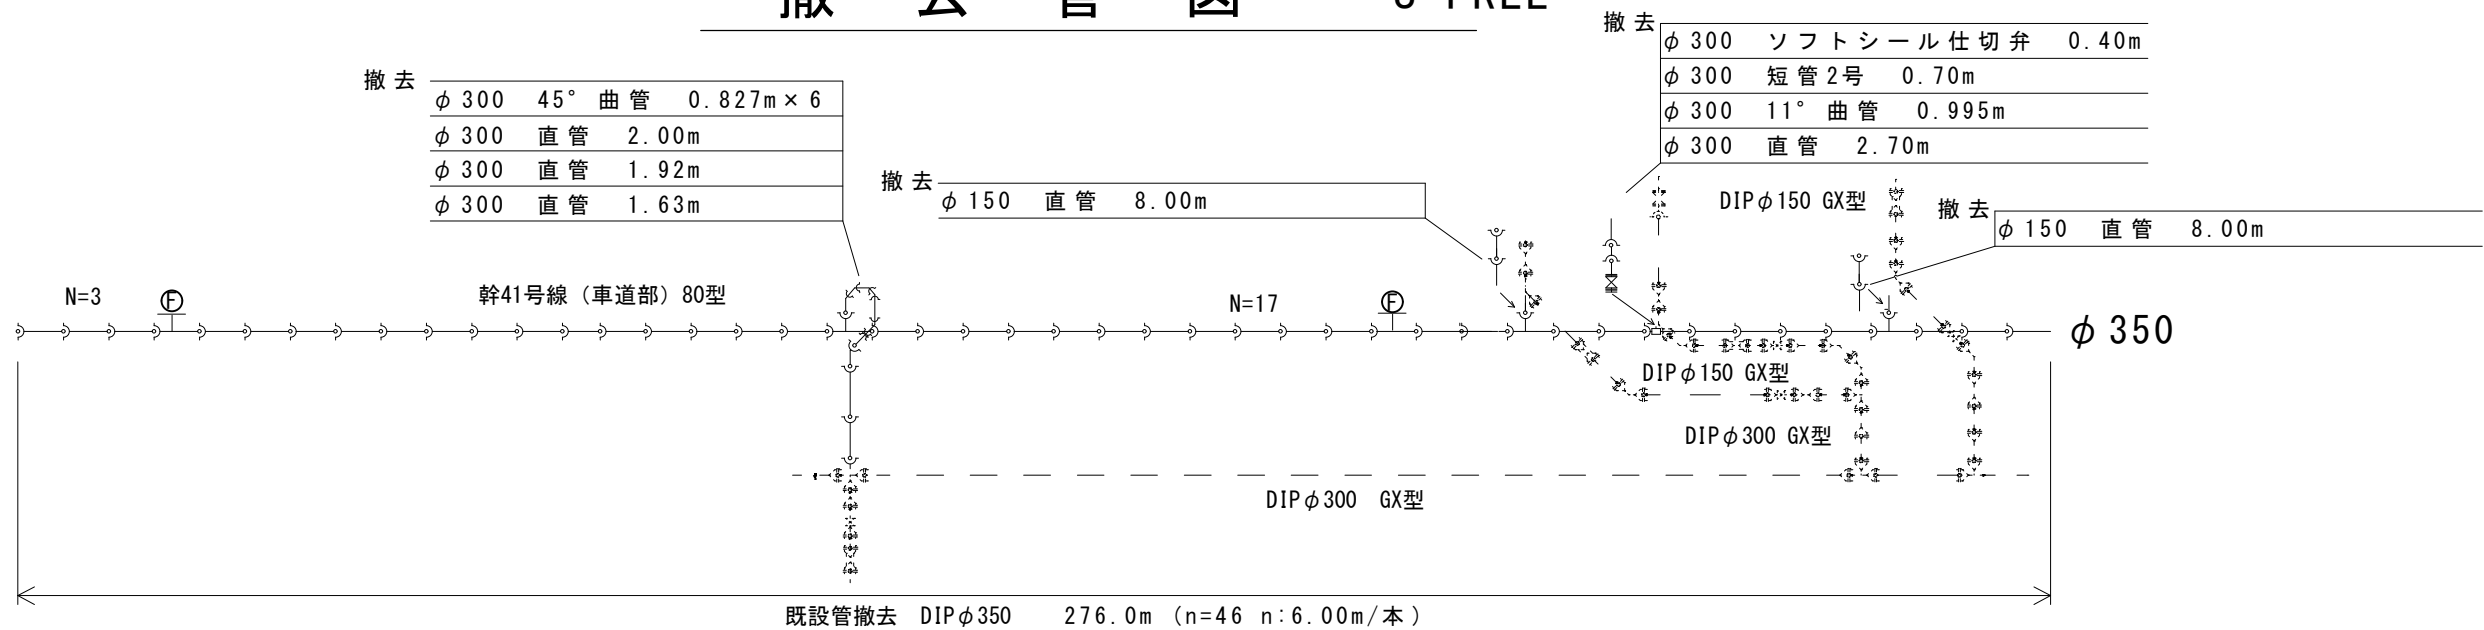

市道幹第41号線 φ 350・φ 150管撤去工

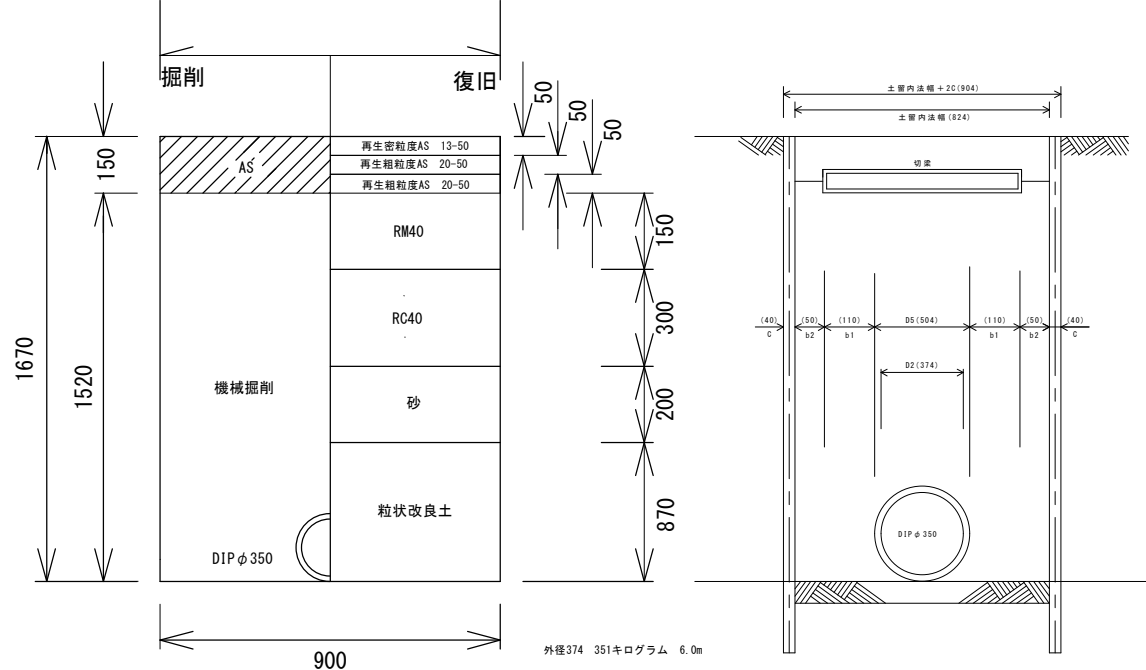




撤去		
DIP φ 350	276.0m + 6.377m + 4.795m	287.17m
DIP φ 150	8.00m + 8.00m	16.00m

案 内 図




工事名称	市道幹第41号線外2線舗装復旧工事		
工事番号	R8-B・4-28		
設計年度	令和8年度	図面番号	5枚の内 3
図面名称	平面図・撤去管図・復旧図・案内図		
既設管撤去	縮 尺		
	図 示		
狹 山 市 上 下 水 道 部			

平面図 S=FREE

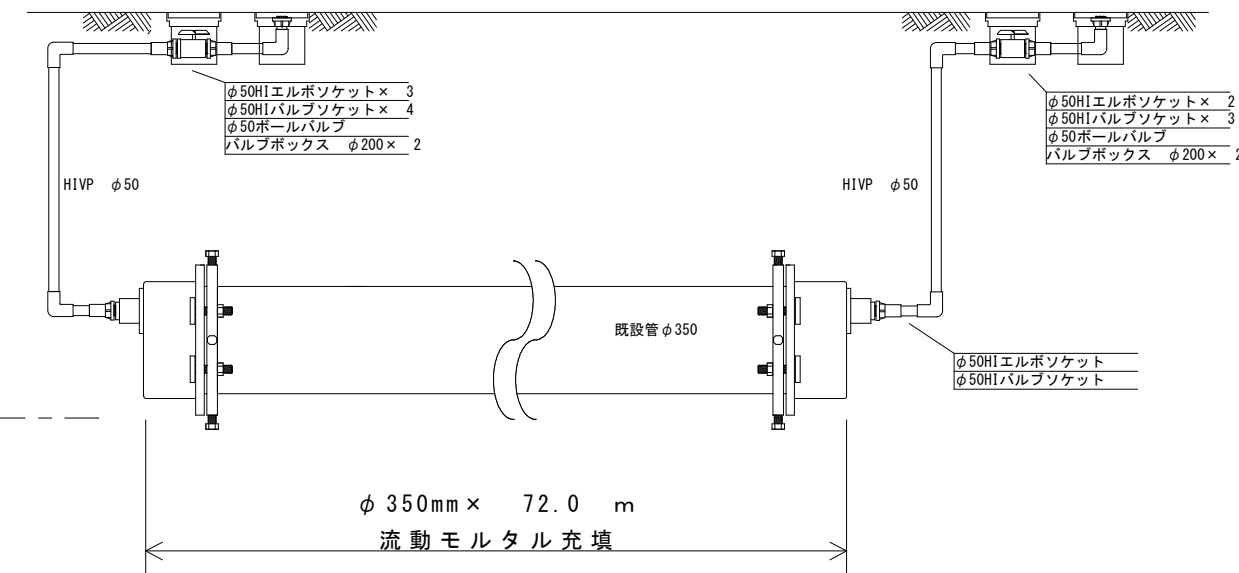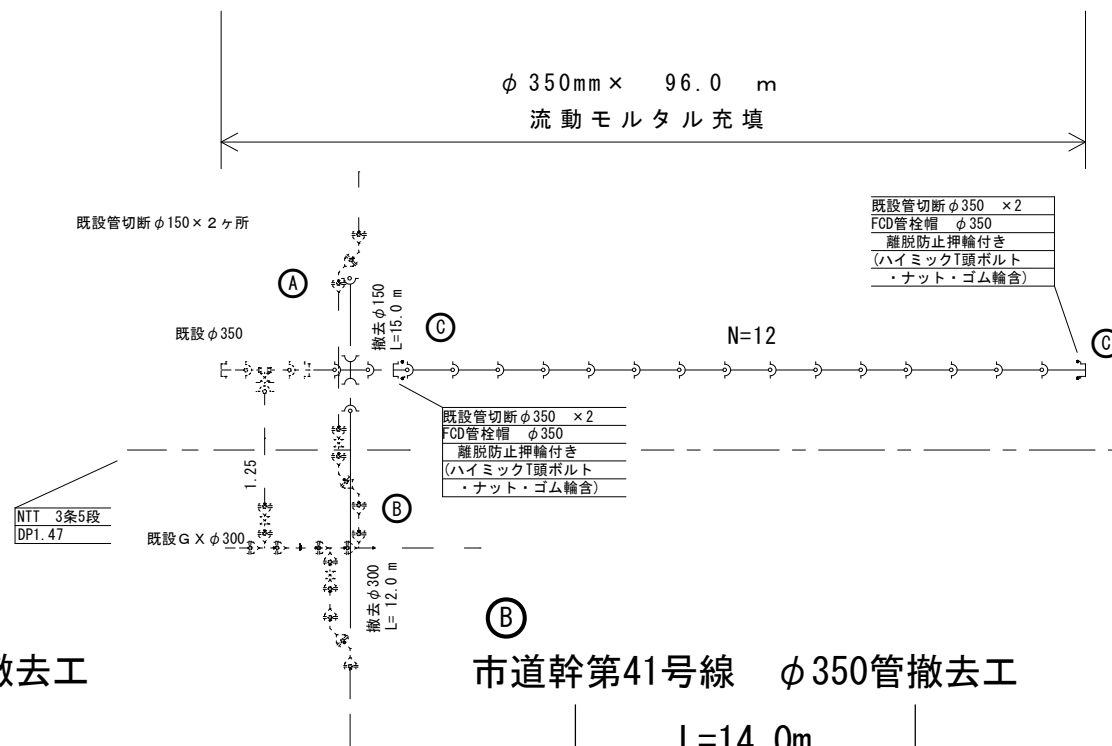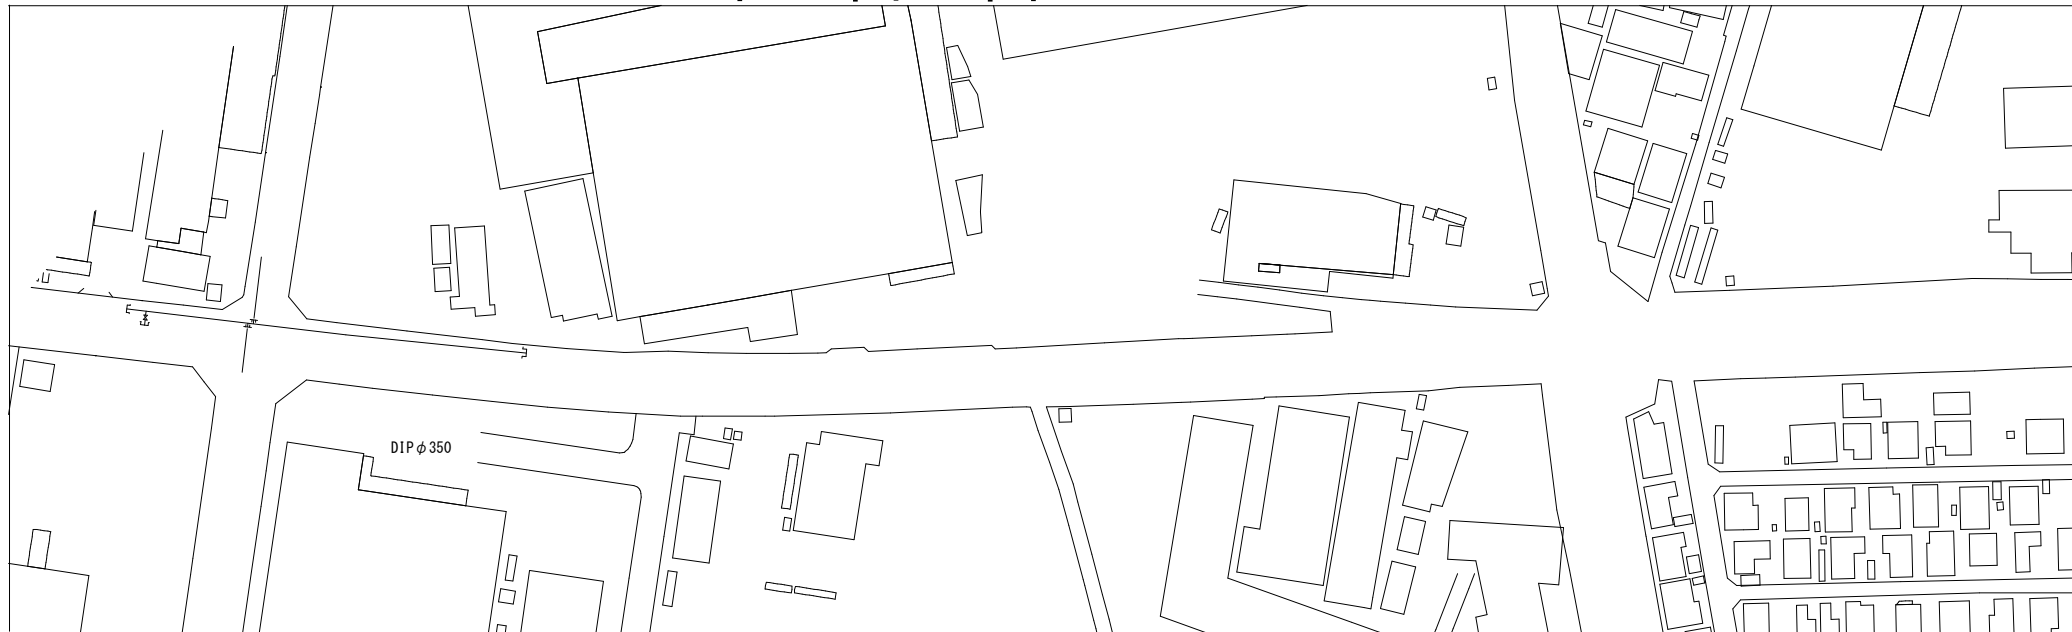


復旧図


① 市道E第482号線 歩道 φ150管撤去工

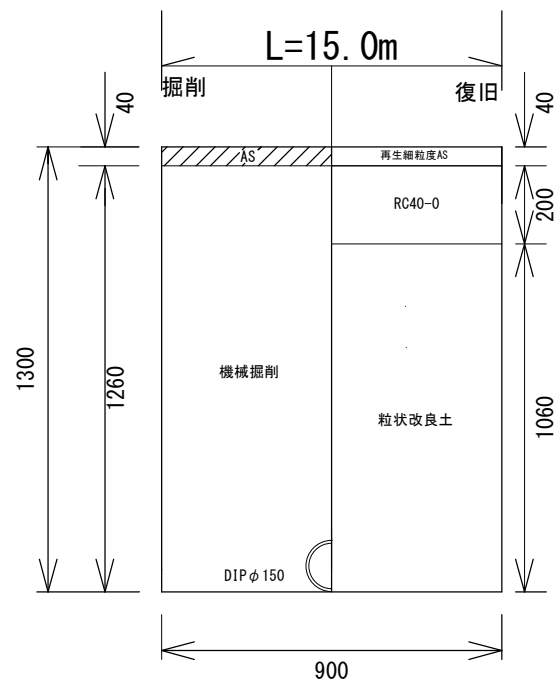

② 市道幹第41号線 φ350管撤去工

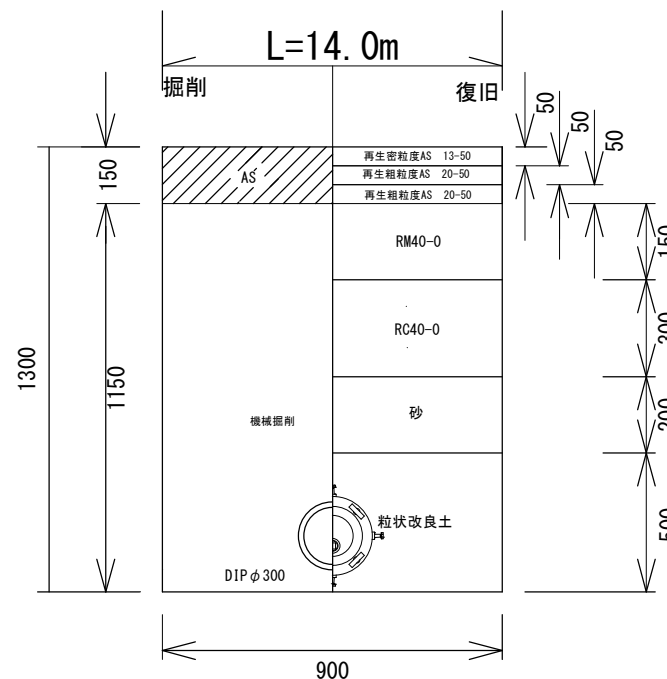

③ 市道幹第41号線 φ350管栓工

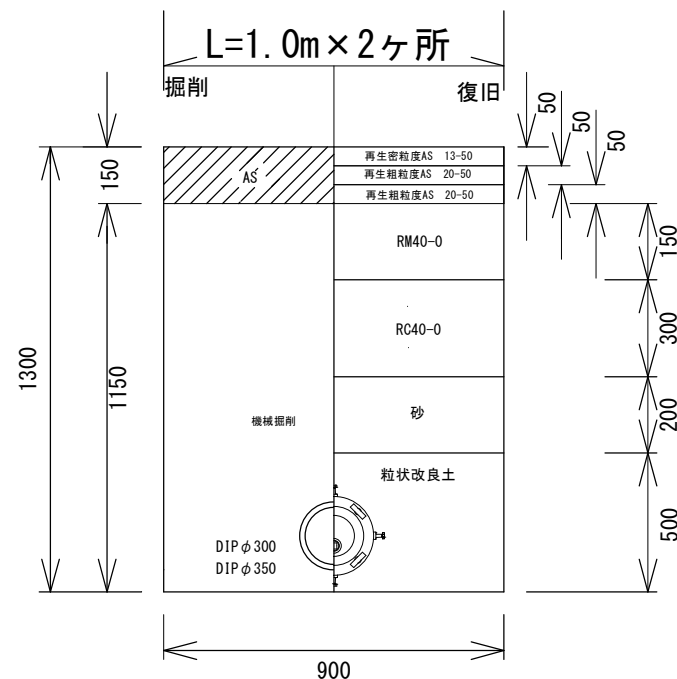



案内図



工事名称	市道幹第41号線外2線舗装復旧工事		
工事番号	R8-B-4-28		
設計年度	令和8年度	図面番号	5枚の内 4
図面名称	平面図・撤去管図・復旧図・案内図		
既設管撤去 既設管モルタル充填	縮 尺		
	図 示		
狭 山 市 上 下 水 道 部			

区画線図

S=FREE

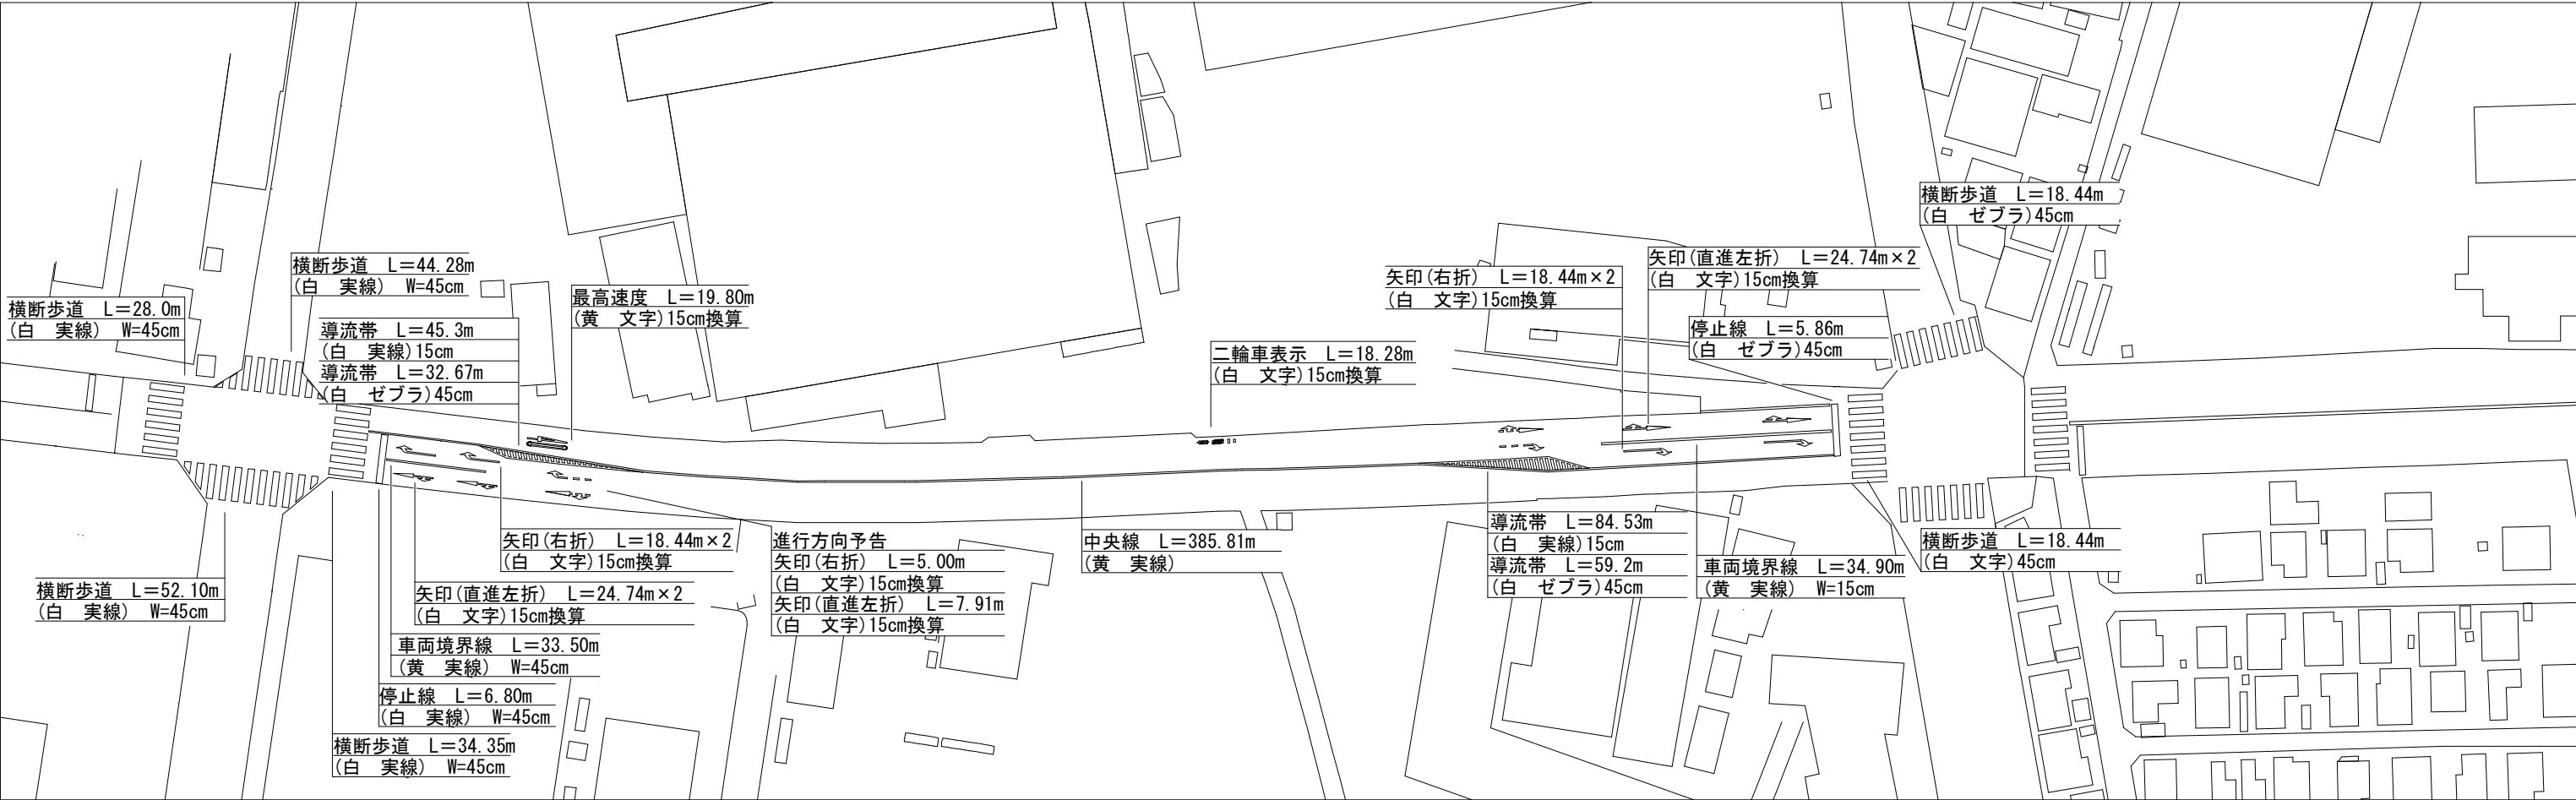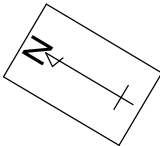

案内図



工事名称	市道幹第41号線外2線舗装復旧工事		
工事番号	R8-B・4-28		
設計年度	令和8年度	図面番号	5枚の内 5
図面名称	平面図・区画線図・案内図		
区画線	縮 尺		
	図 示		
狭山市上下水道部			