道路復旧図

50 再生密粒度As
PK-3
補足材（RM40）

あ 歩道
30 再生細粒度As
PK-3
補足材（RC40）

平面図




止まれ（文字・白・W＝15cm換算）（18.64m×8箇所）L＝149.12m

停止線（ゼブラ・白・W＝45cm）L＝25.7m


消火栓（実線・黄・W＝15cm）（4.0m×4箇所）L＝16.0m

位置図

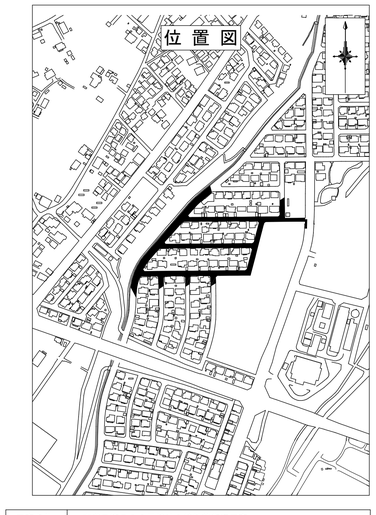

工事名称	市道Ｅ第５８３号線外８線舗装復旧工事		
工事番号	Ｒ８－Ｂ・４－４		
設計年度	令和８年度	図面番号	２　枚の内　１
図面名称	平面図・道路復旧図・位置図		
		縮　尺	
		FREE	
狭　山　市　上　下　水　道　部			

求積図

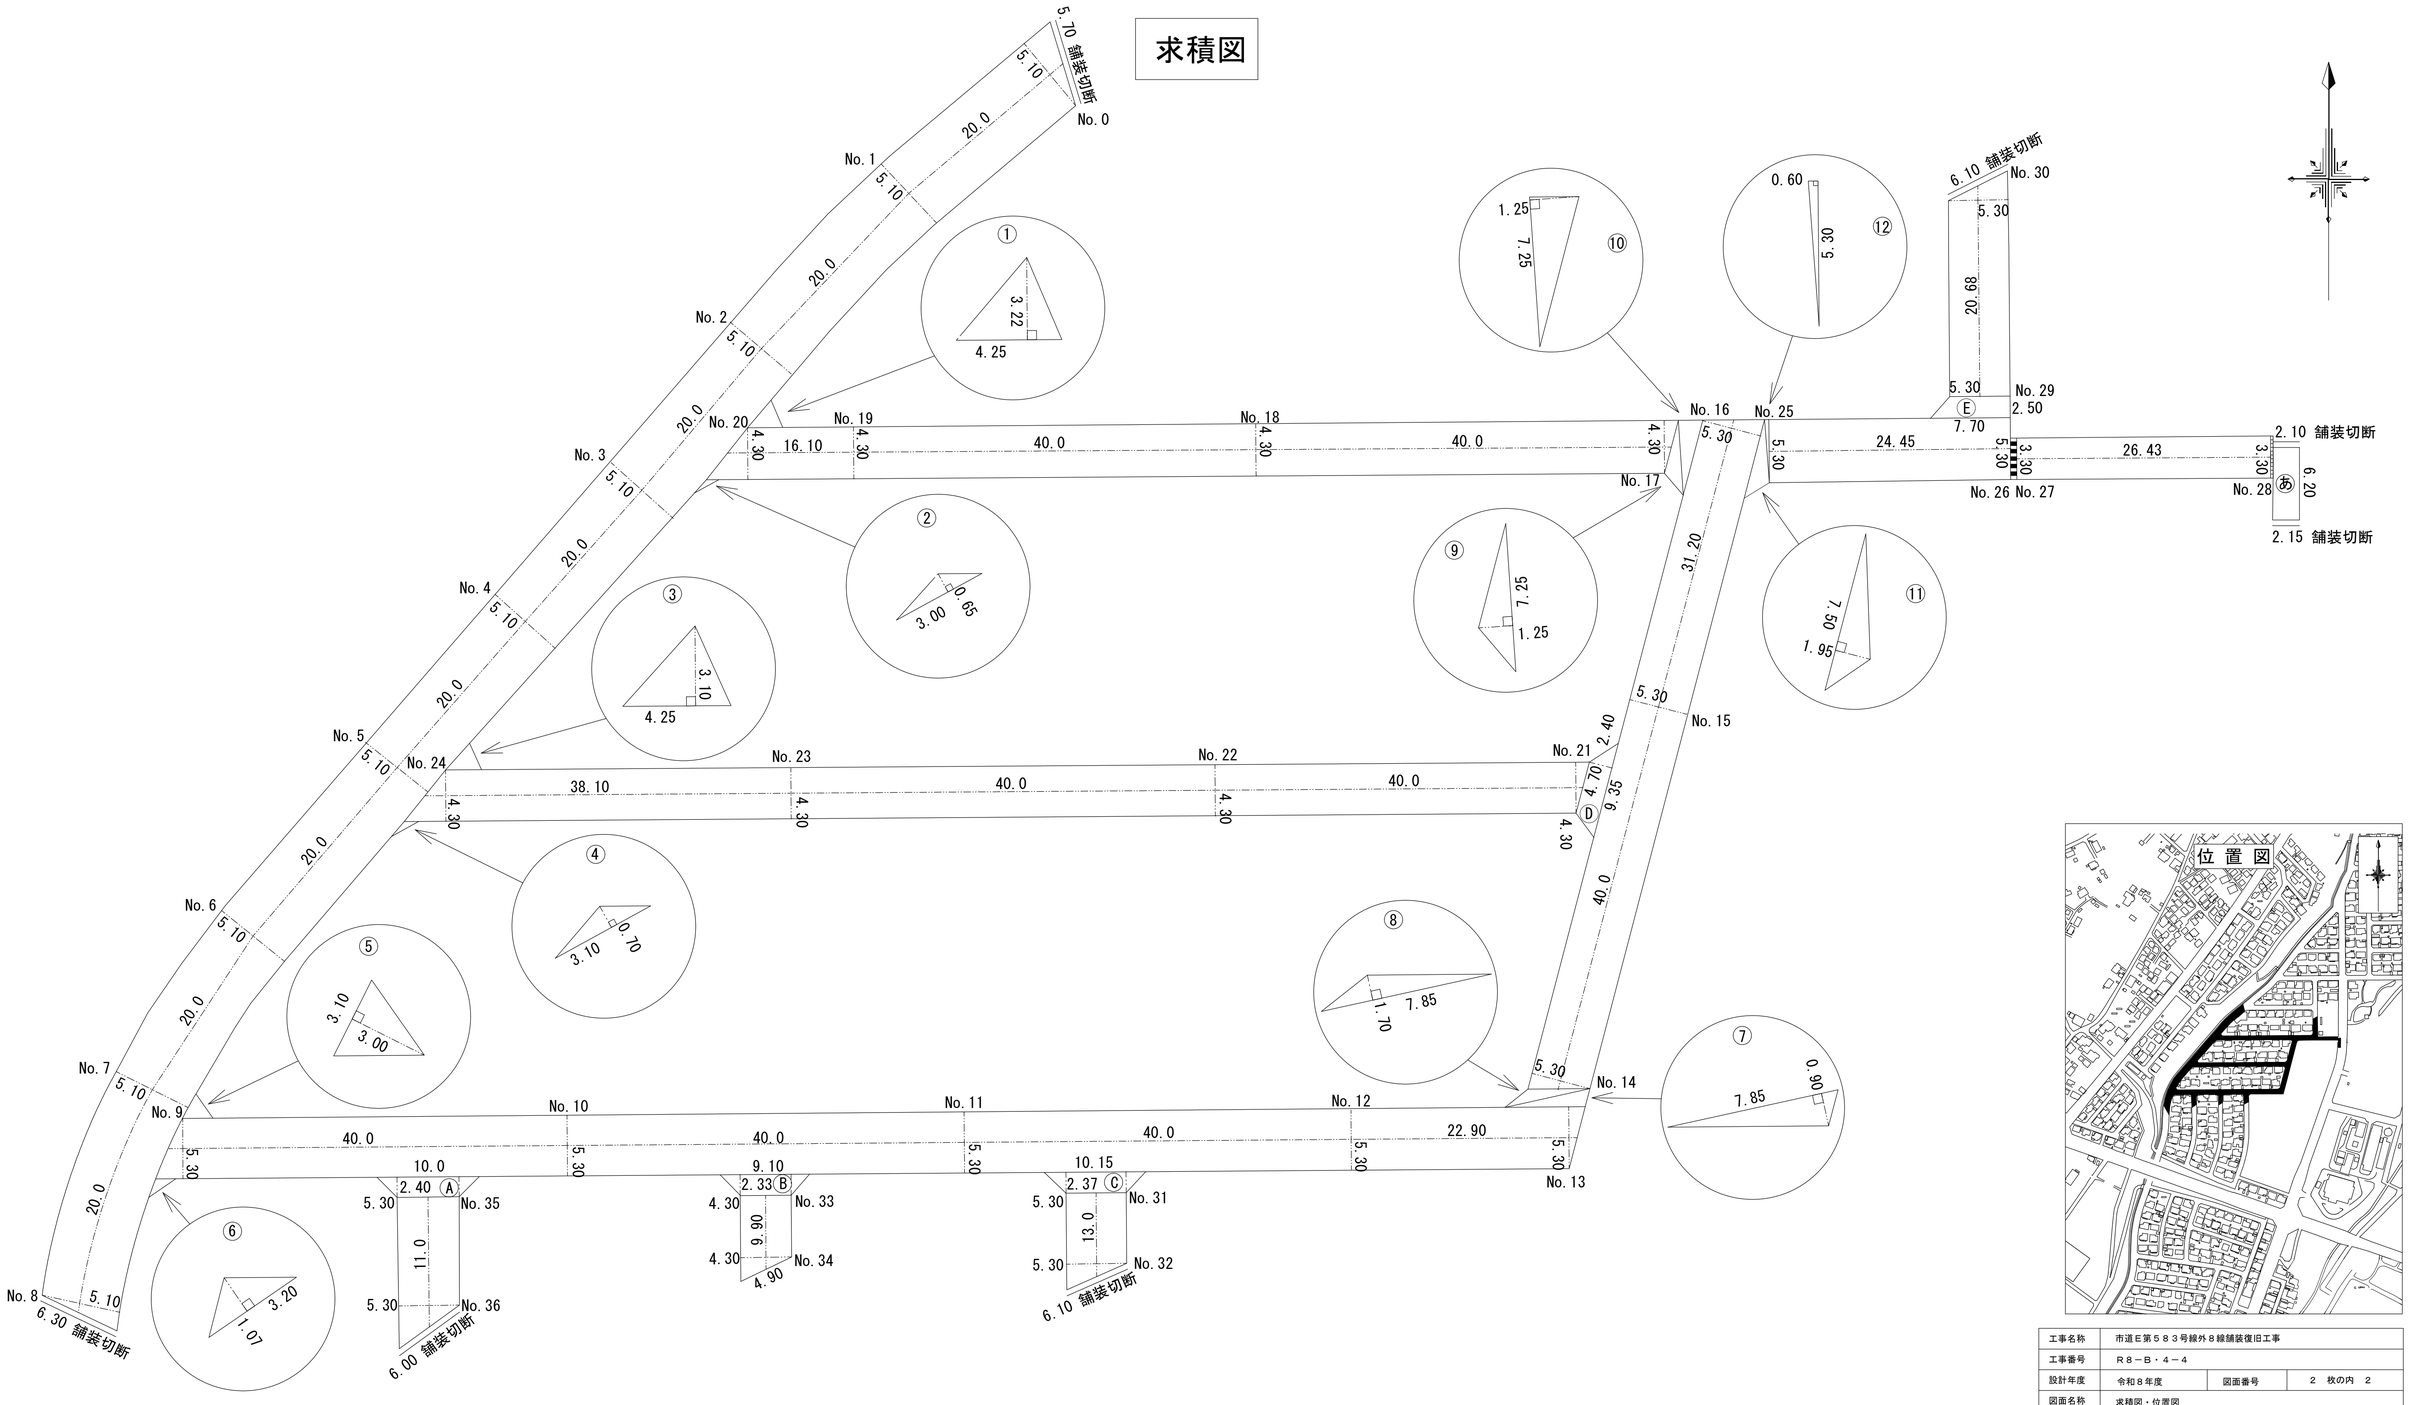

位置図

工事名称	市道E第５８３号線外８線舗装復旧工事		
工事番号	Ｒ８－Ｂ・４－４		
設計年度	令和８年度	図面番号	2 枚の内 2
図面名称	求積図・位置図		
		縮　尺	
		FREE	

狭 山 市 上 下 水 道 部