



配水管布設部の復旧図　S=FREE

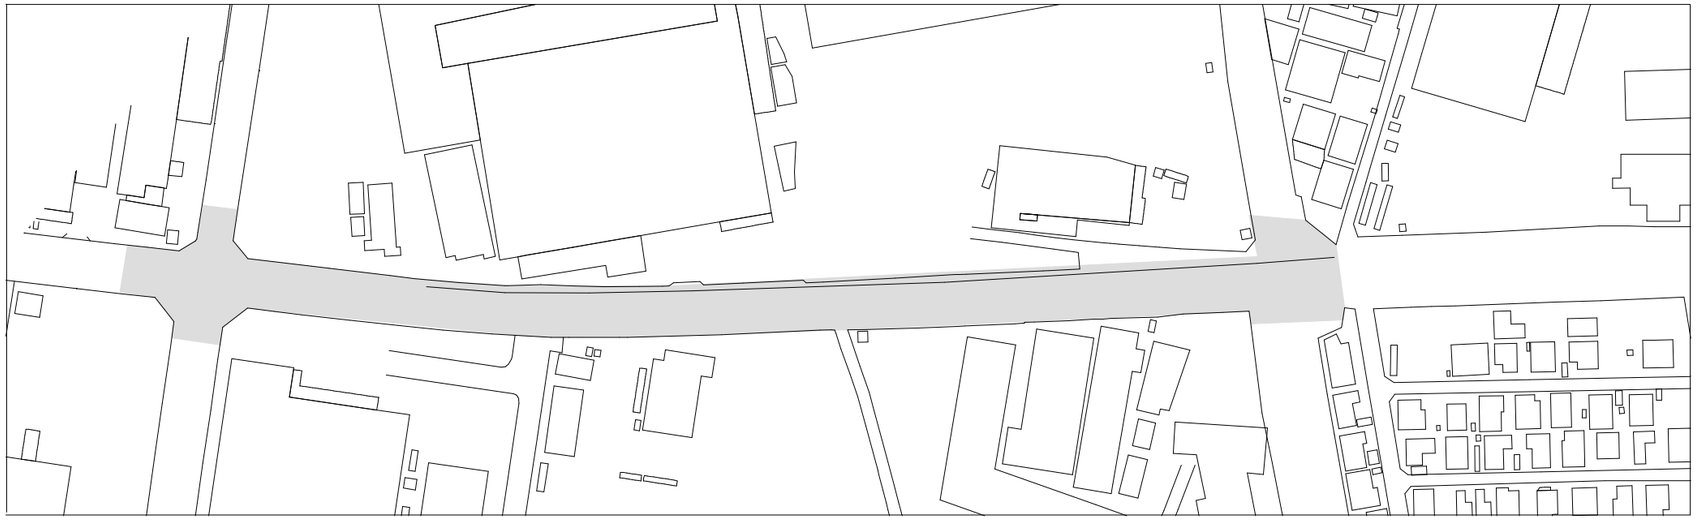

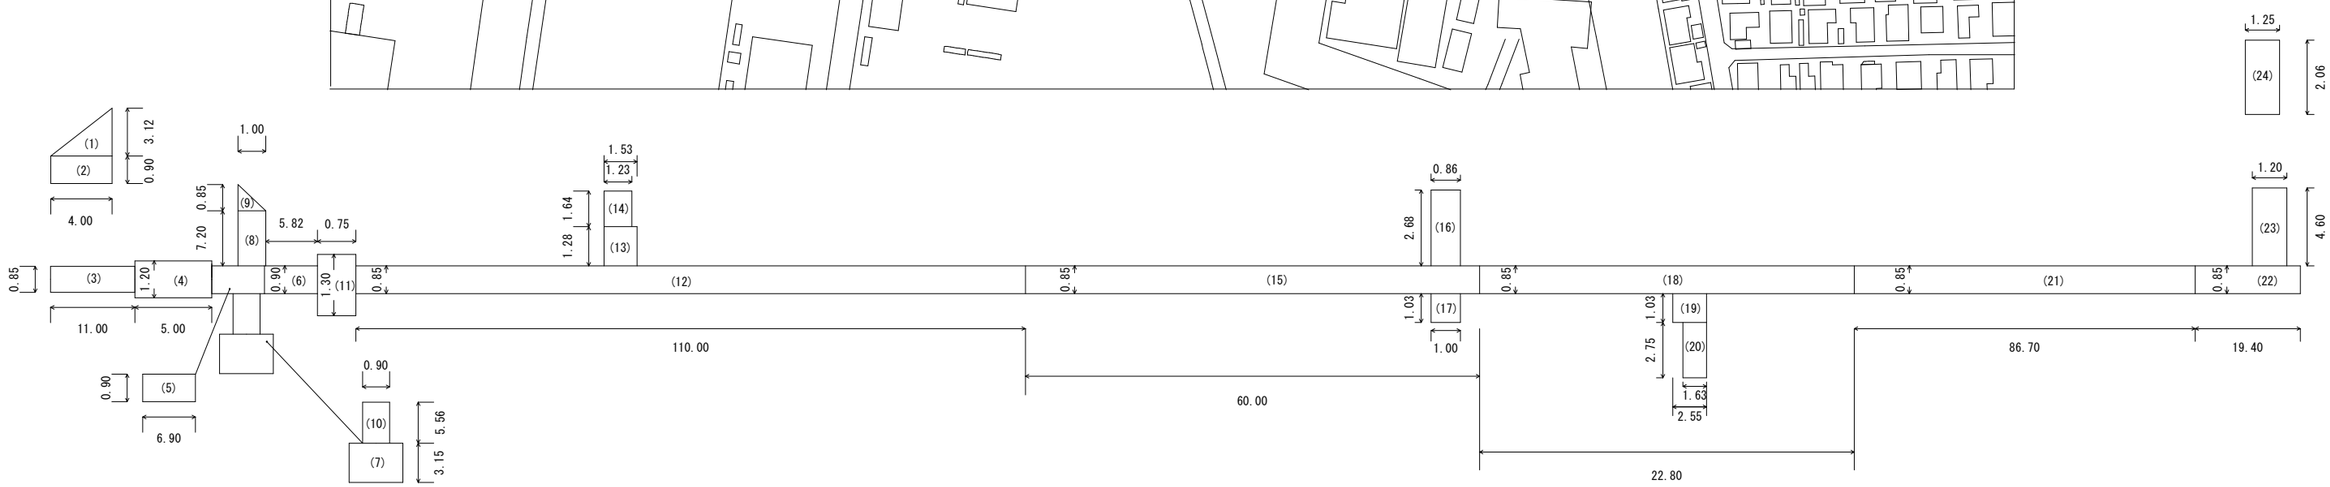

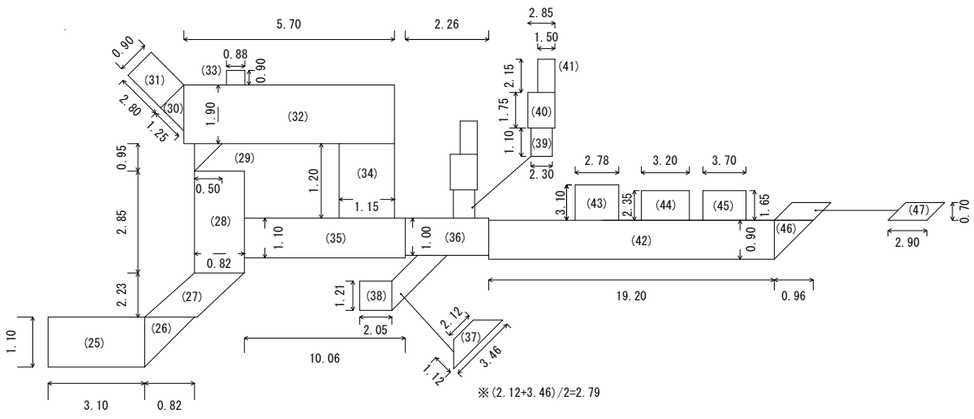

市道幹第41号線　車道部

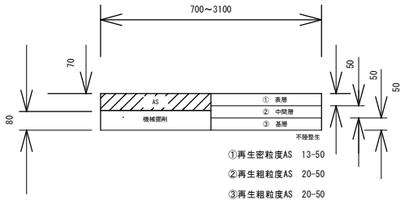


案　内　図




工事名称	市道幹第４１号線外２線舗装復旧工事		
工事番号	Ｒ８－Ｂ・４－２８		
設計年度	令和８年度	図面番号	5　枚の内　1
図面名称	平面図・区画線図・案内図		
		縮　尺	
		図　示	
狭山市上下水道部			

平　面　図　S=FREE

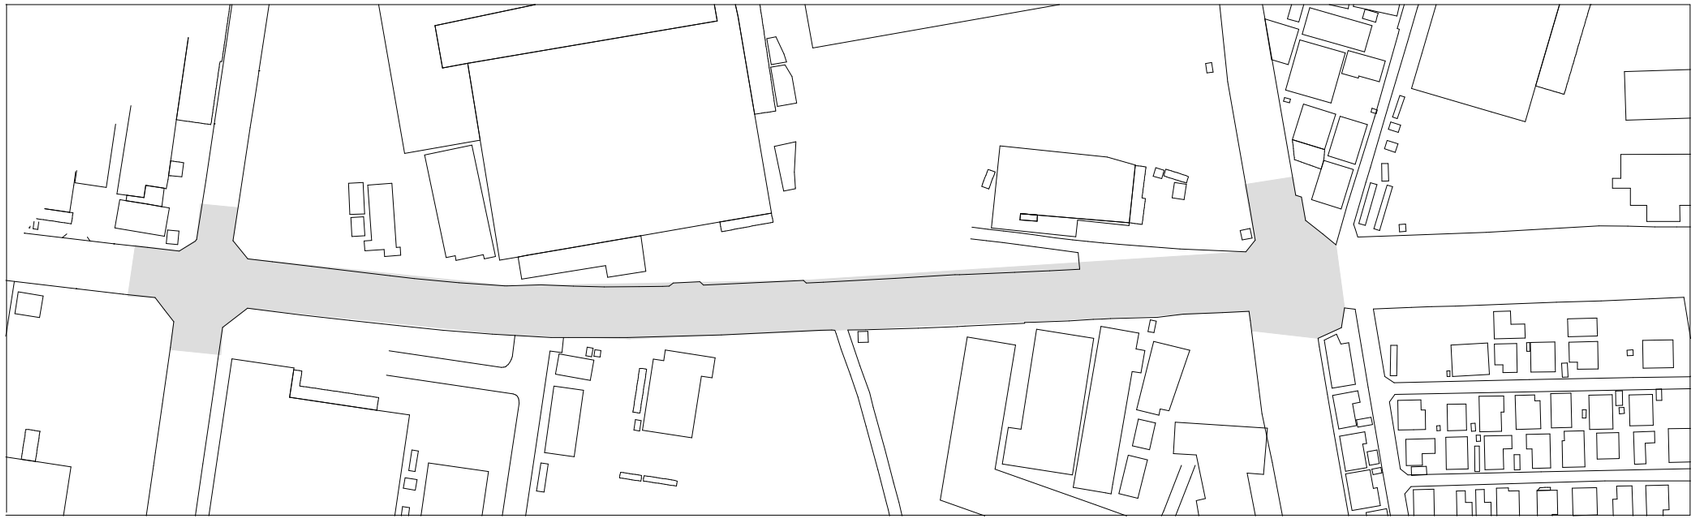

求　積　図　S=FREE

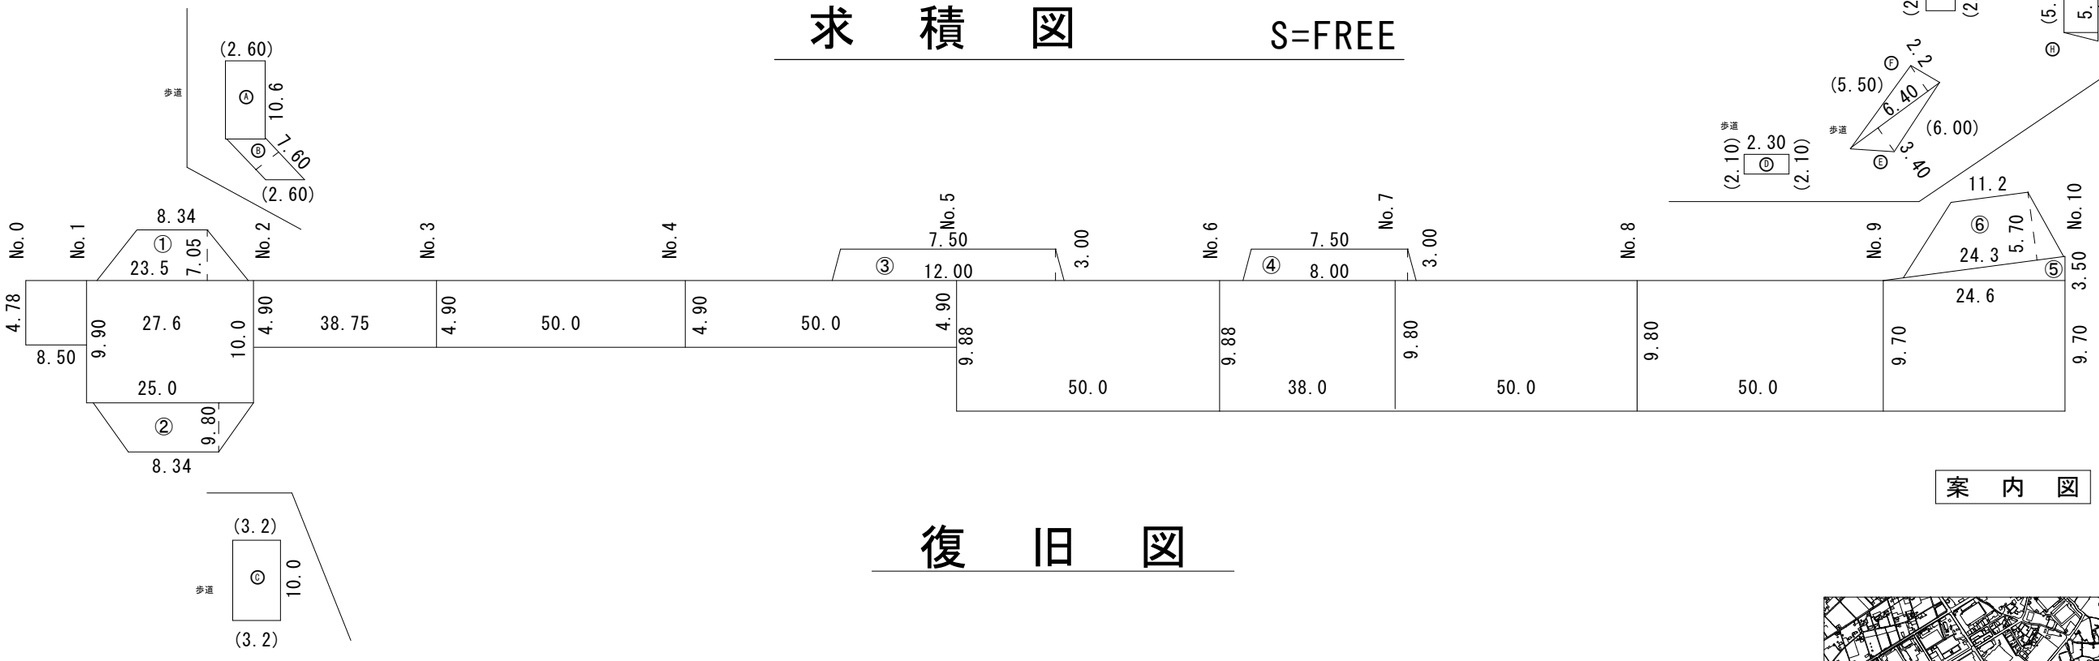


復　旧　図

歩道部　t=4 cm

（カッター長）　58.30m

2.60	2.10	5.40
2.60	2.50	3.40
3.20	2.50	8.00
3.20	6.00	9.20
2.10	5.50	

市道幹41号線切削（車道部）

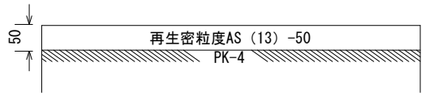

歩道部





案　内　図




工事名称	市道幹第４１号線外２線舗装復旧工事		
工事番号	Ｒ８－Ｂ・４－２８		
設計年度	令和８年度	図面番号	5　枚の内　2
図面名称	平面図・求積図・復旧図・案内図		
		縮　尺	
		図　示	
狭山市上下水道部			

平　面　図　S=FREE

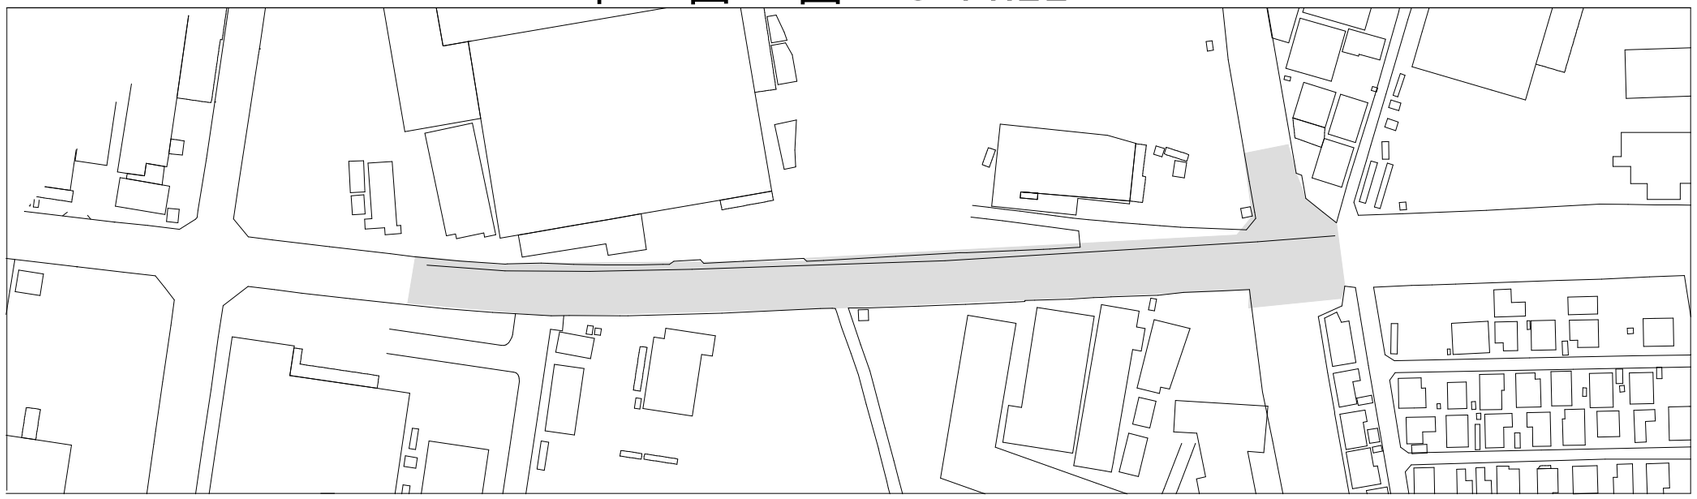


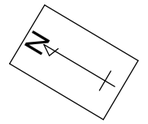

撤　去　管　図　S=FREE

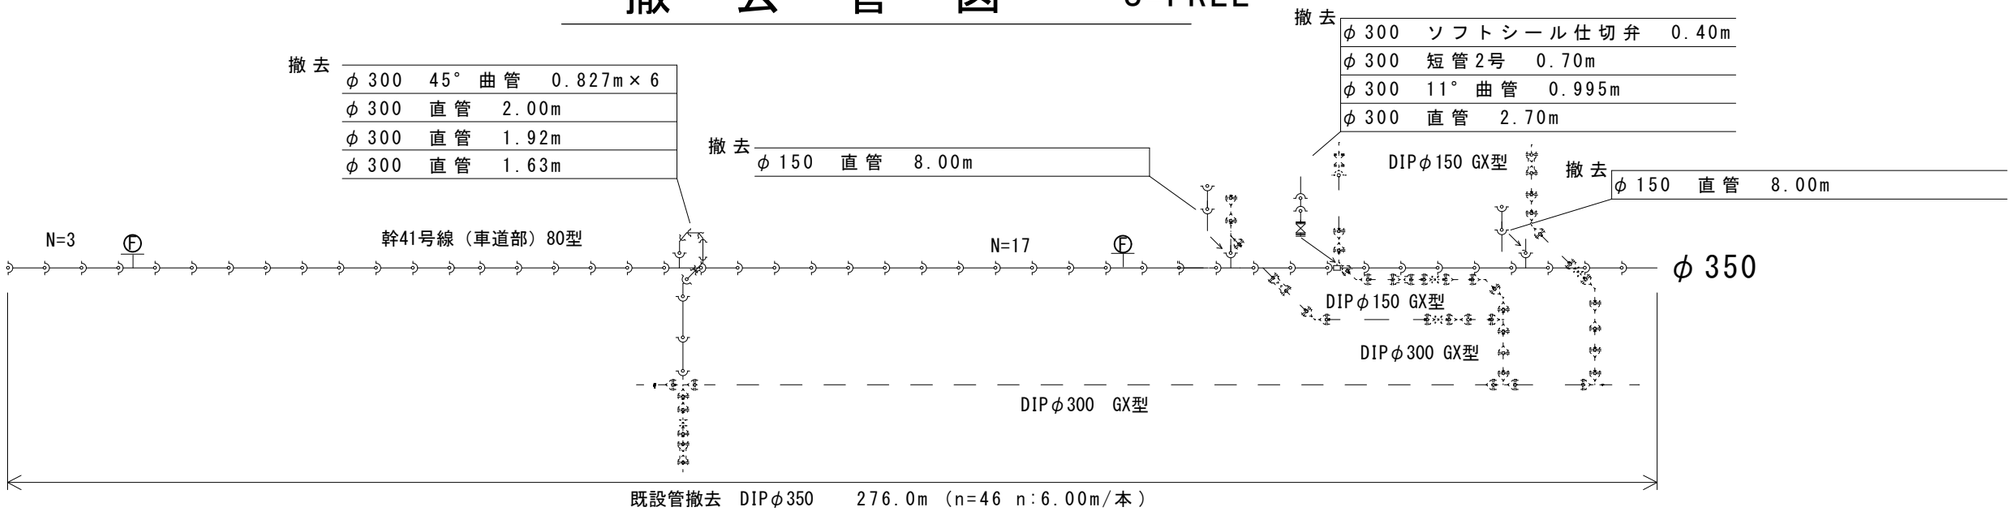

市道幹第41号線　φ350・φ150管撤去工

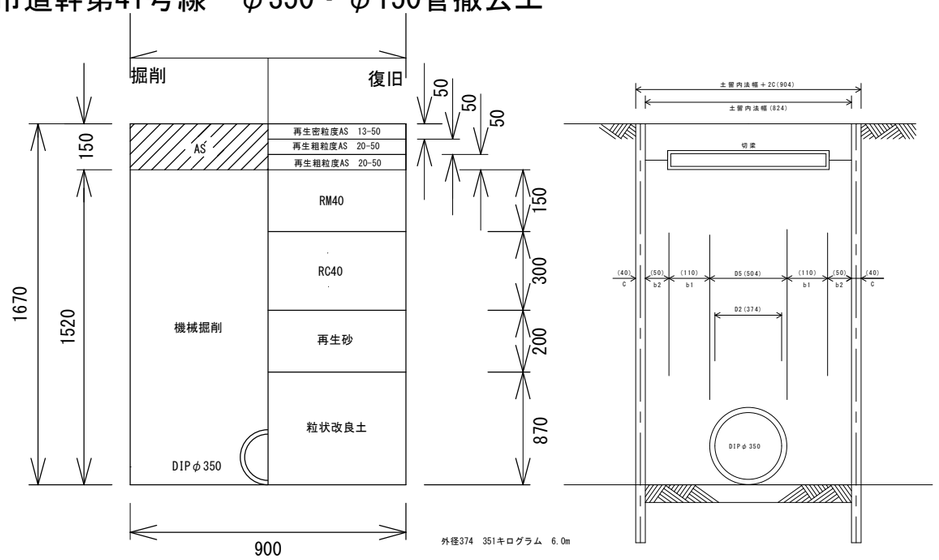

撤去		
DIPφ350	276.0m+ 10. 512m+ 4.795m	291.30m
DIPφ150	8.00m + 8.00m	16.00m

案　内　図




工事名称	市道幹第４１号線外２線舗装復旧工事		
工事番号	Ｒ８－Ｂ・４－２８		
設計年度	令和８年度	図面番号	5 枚の内 3
図面名称	平面図・撤去管図・復旧図・案内図		
既設管撤去		縮　尺	
		図　示	


狭　山　市　上　下　水　道　部


平　面　図　S=FREE



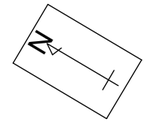


復　旧　図

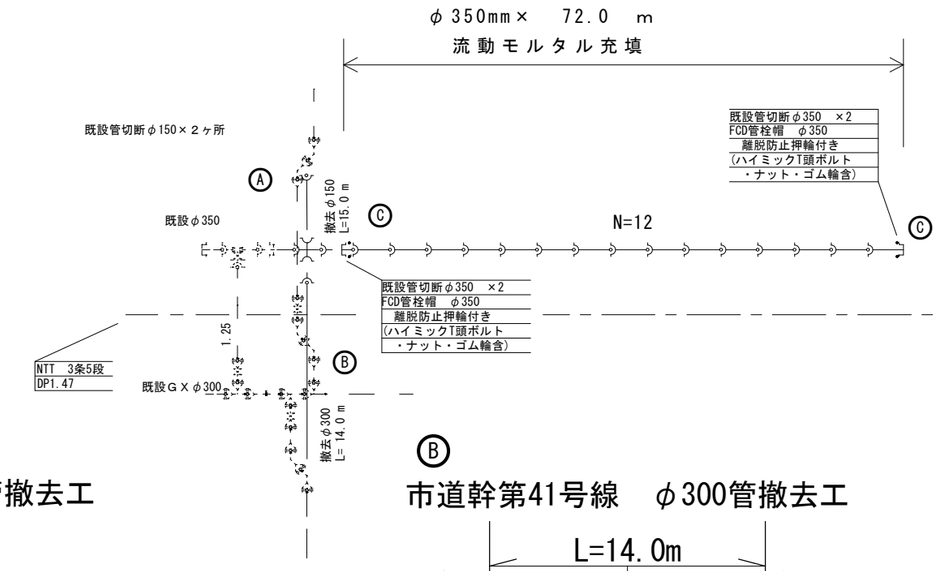


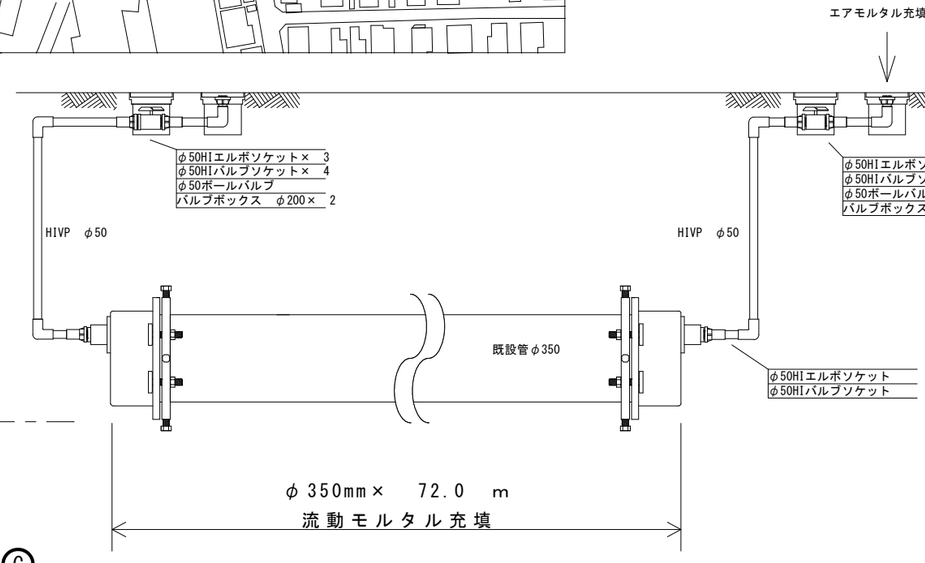


Ⓐ 市道E第482号線　歩道　φ150管撤去工

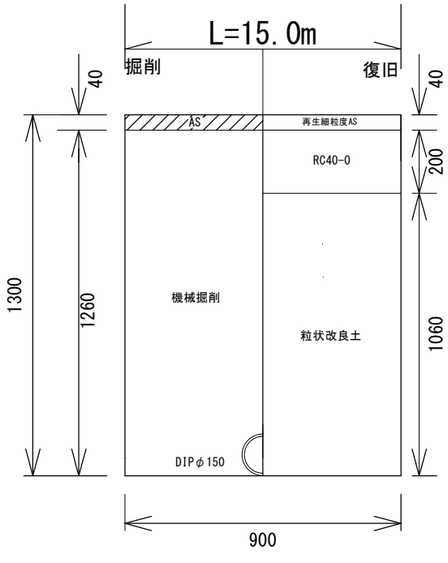

Ⓑ 市道幹第41号線　φ300管撤去工

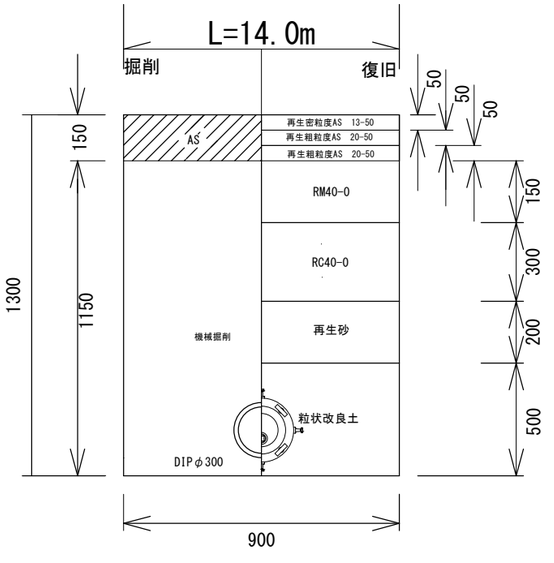

Ⓒ 市道幹第41号線　φ350管栓工

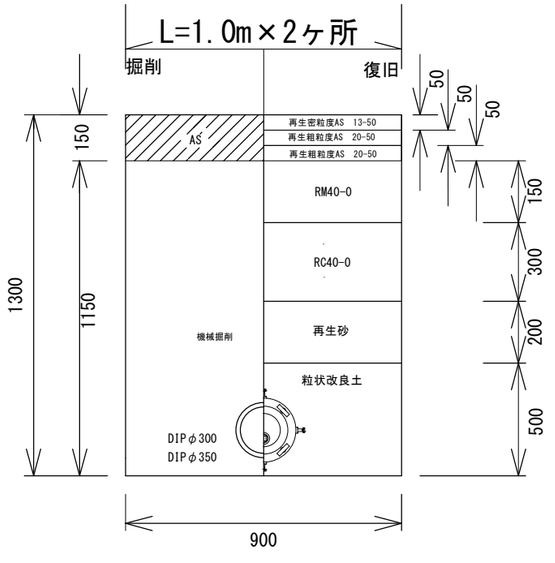


案　内　図



工事名称	市道幹第４１号線外２線舗装復旧工事		
工事番号	Ｒ８－Ｂ・４－２８		
設計年度	令和８年度	図面番号	5　枚の内　4
図面名称	平面図・撤去管図・復旧図・案内図		
既設管撤去　既設管モルタル充填		縮　尺	
		図　示	
狭　山　市　上　下　水　道　部			

区　画　線　図

S=FREE

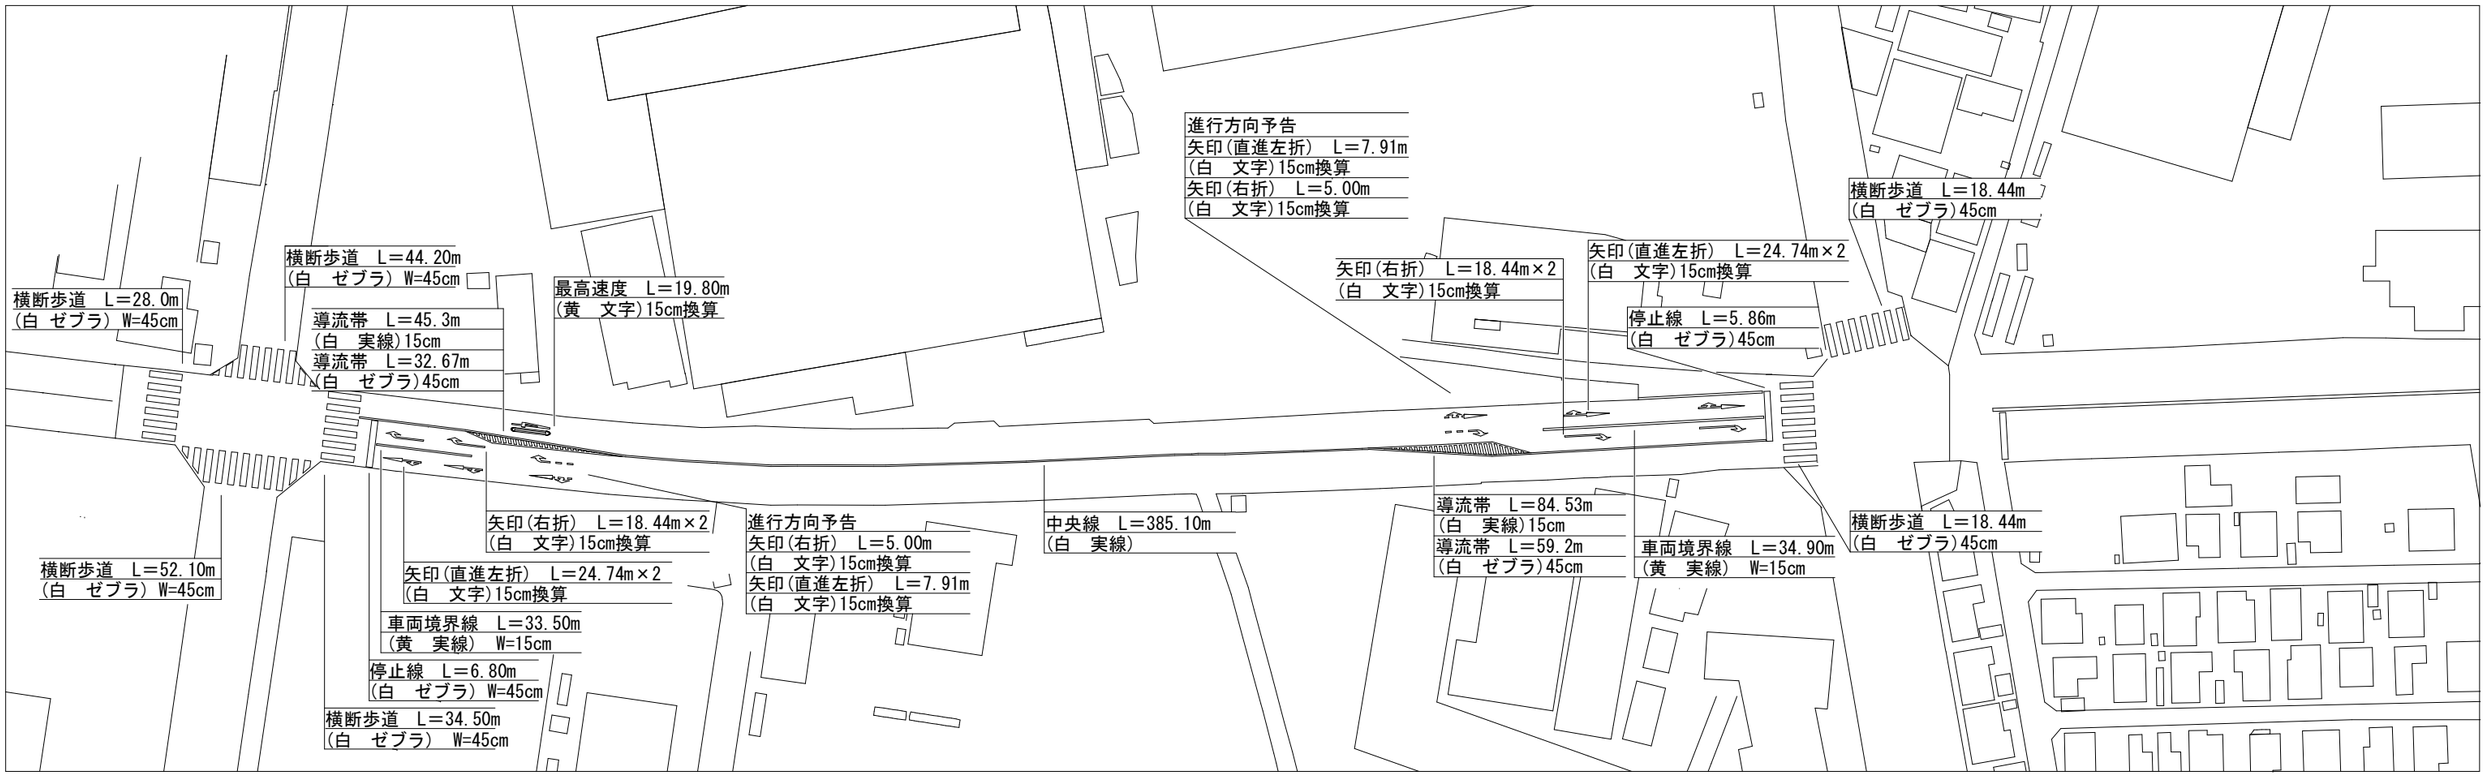

案　内　図



工事名称	市道幹第４１号線外２線舗装復旧工事		
工事番号	Ｒ８－Ｂ・４－２８		
設計年度	令和８年度	図面番号	5　枚の内　5
図面名称	平面図・区画線図・案内図		
区画線		縮　尺	
		図　示	
狭山市上下水道部			