別紙（要求水準書に関する質問 No2関係）

道路拡幅計画図
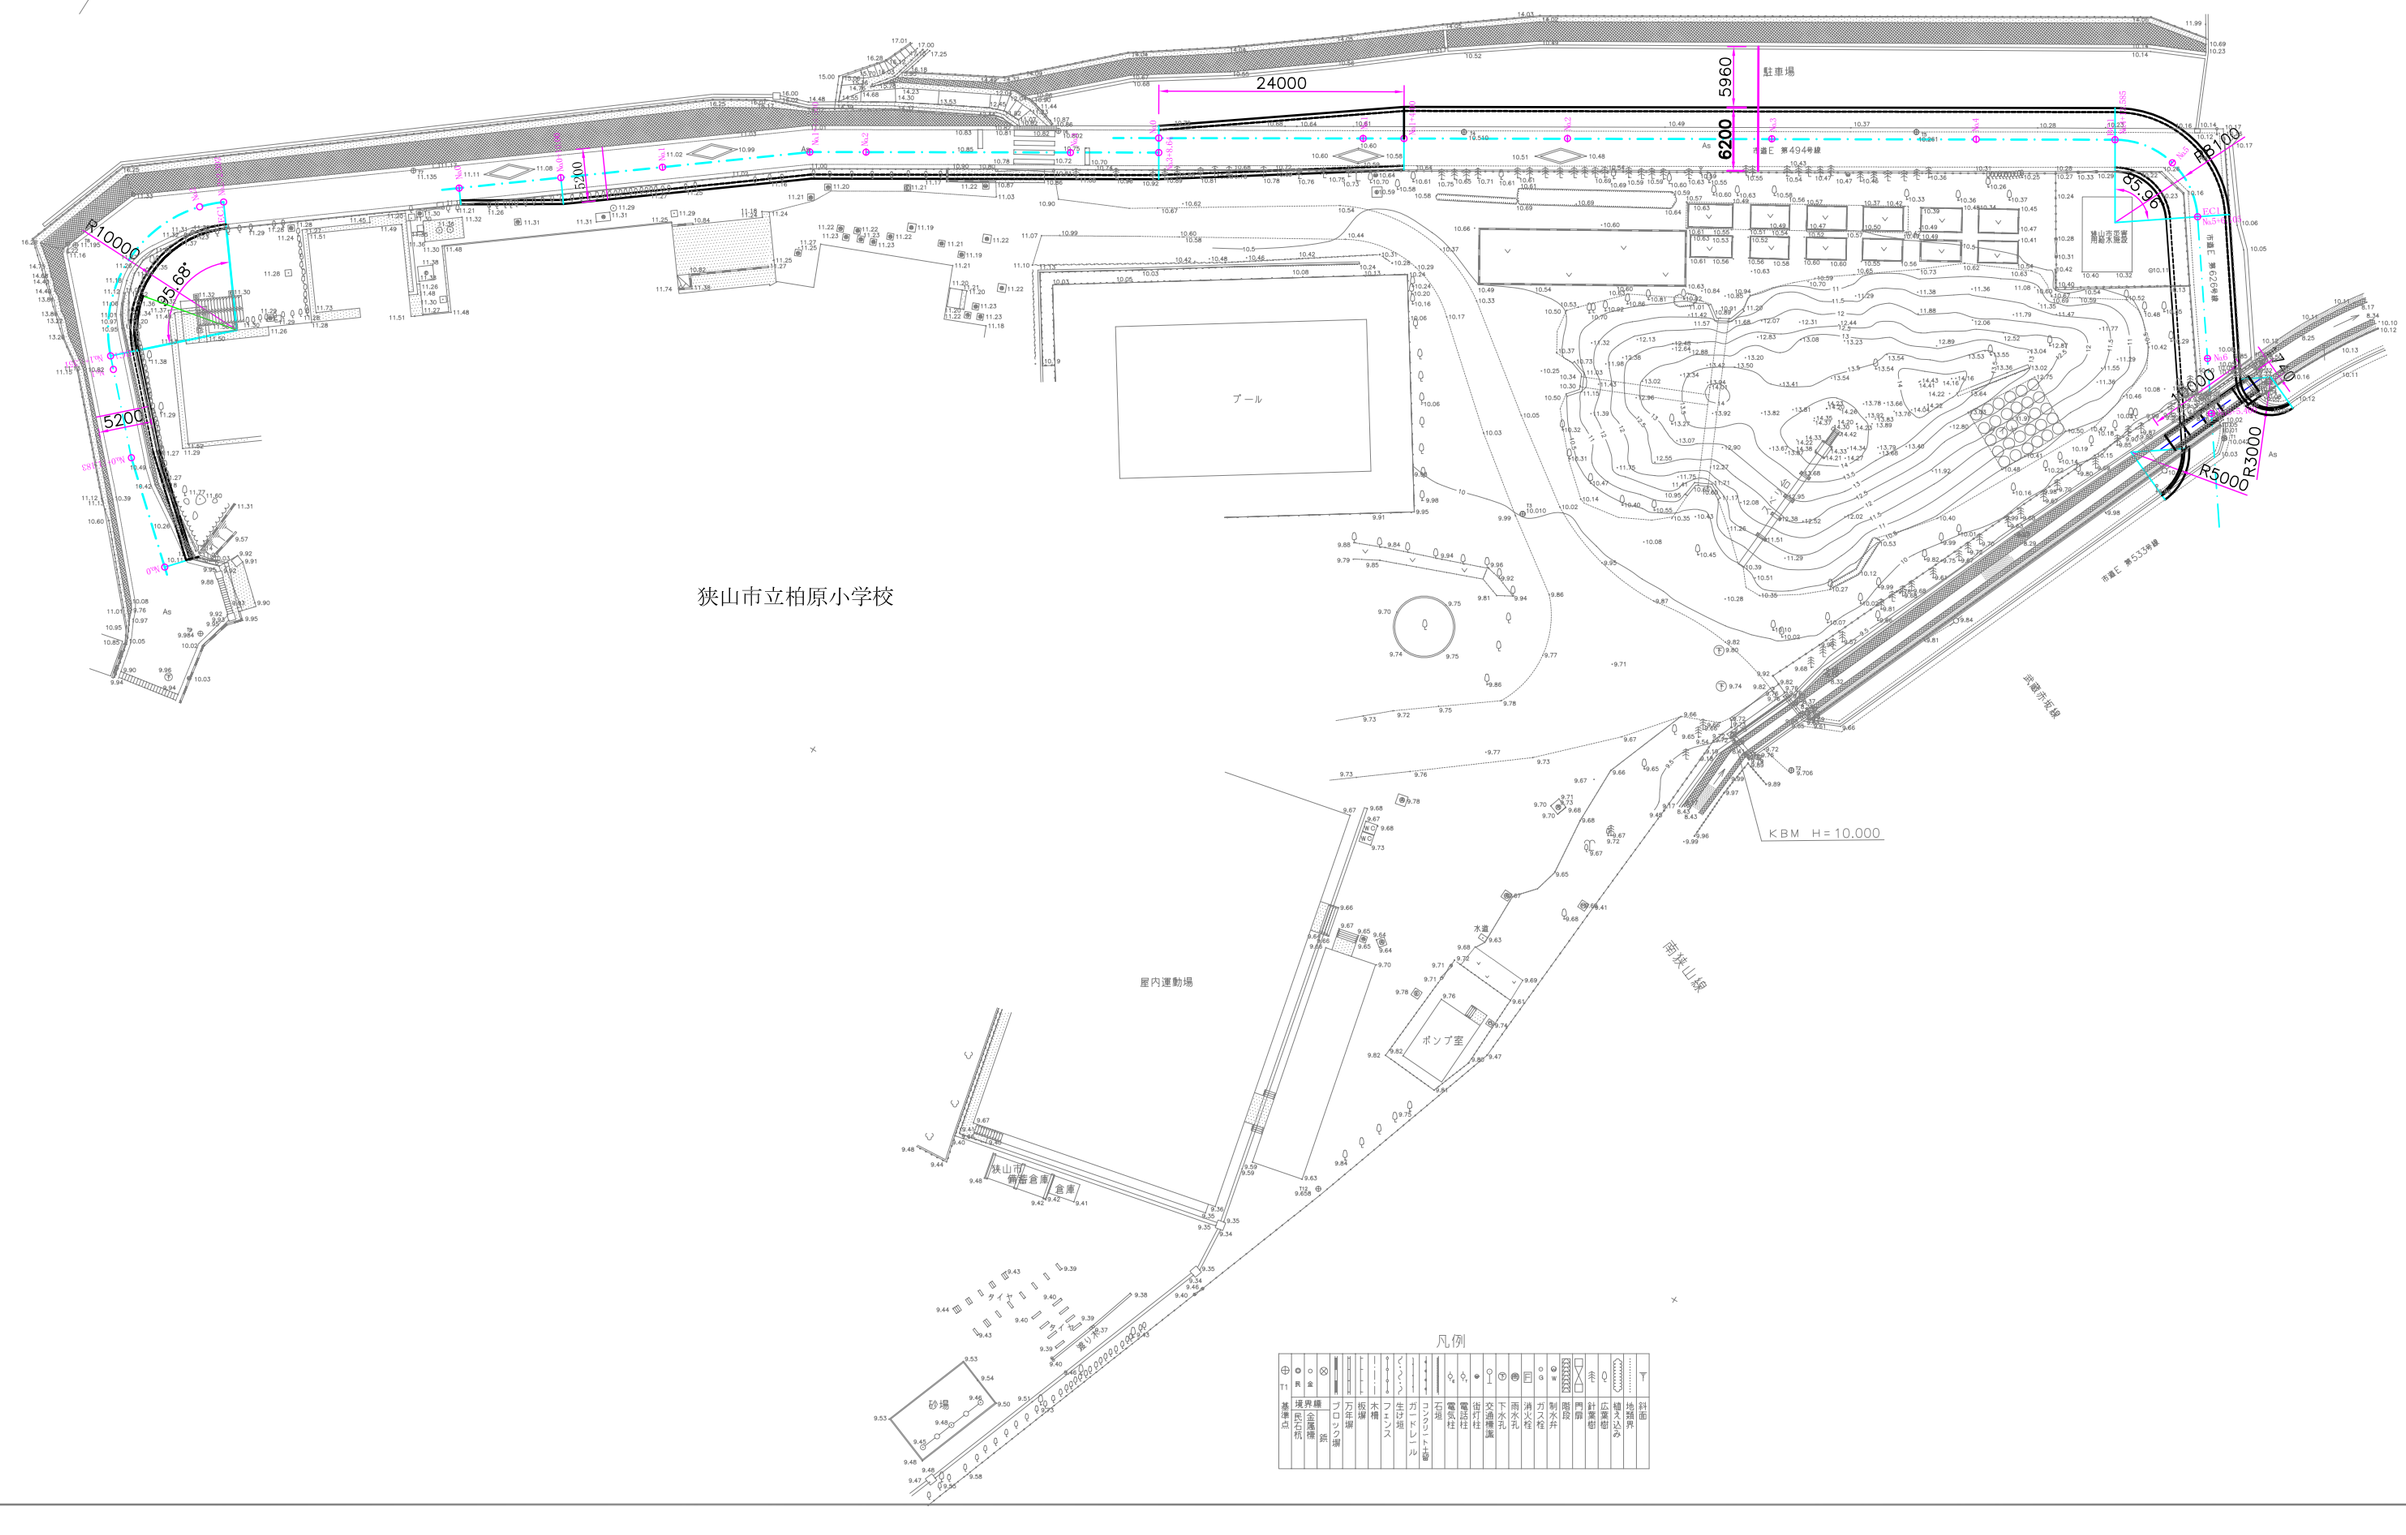
縮尺＝1/600