

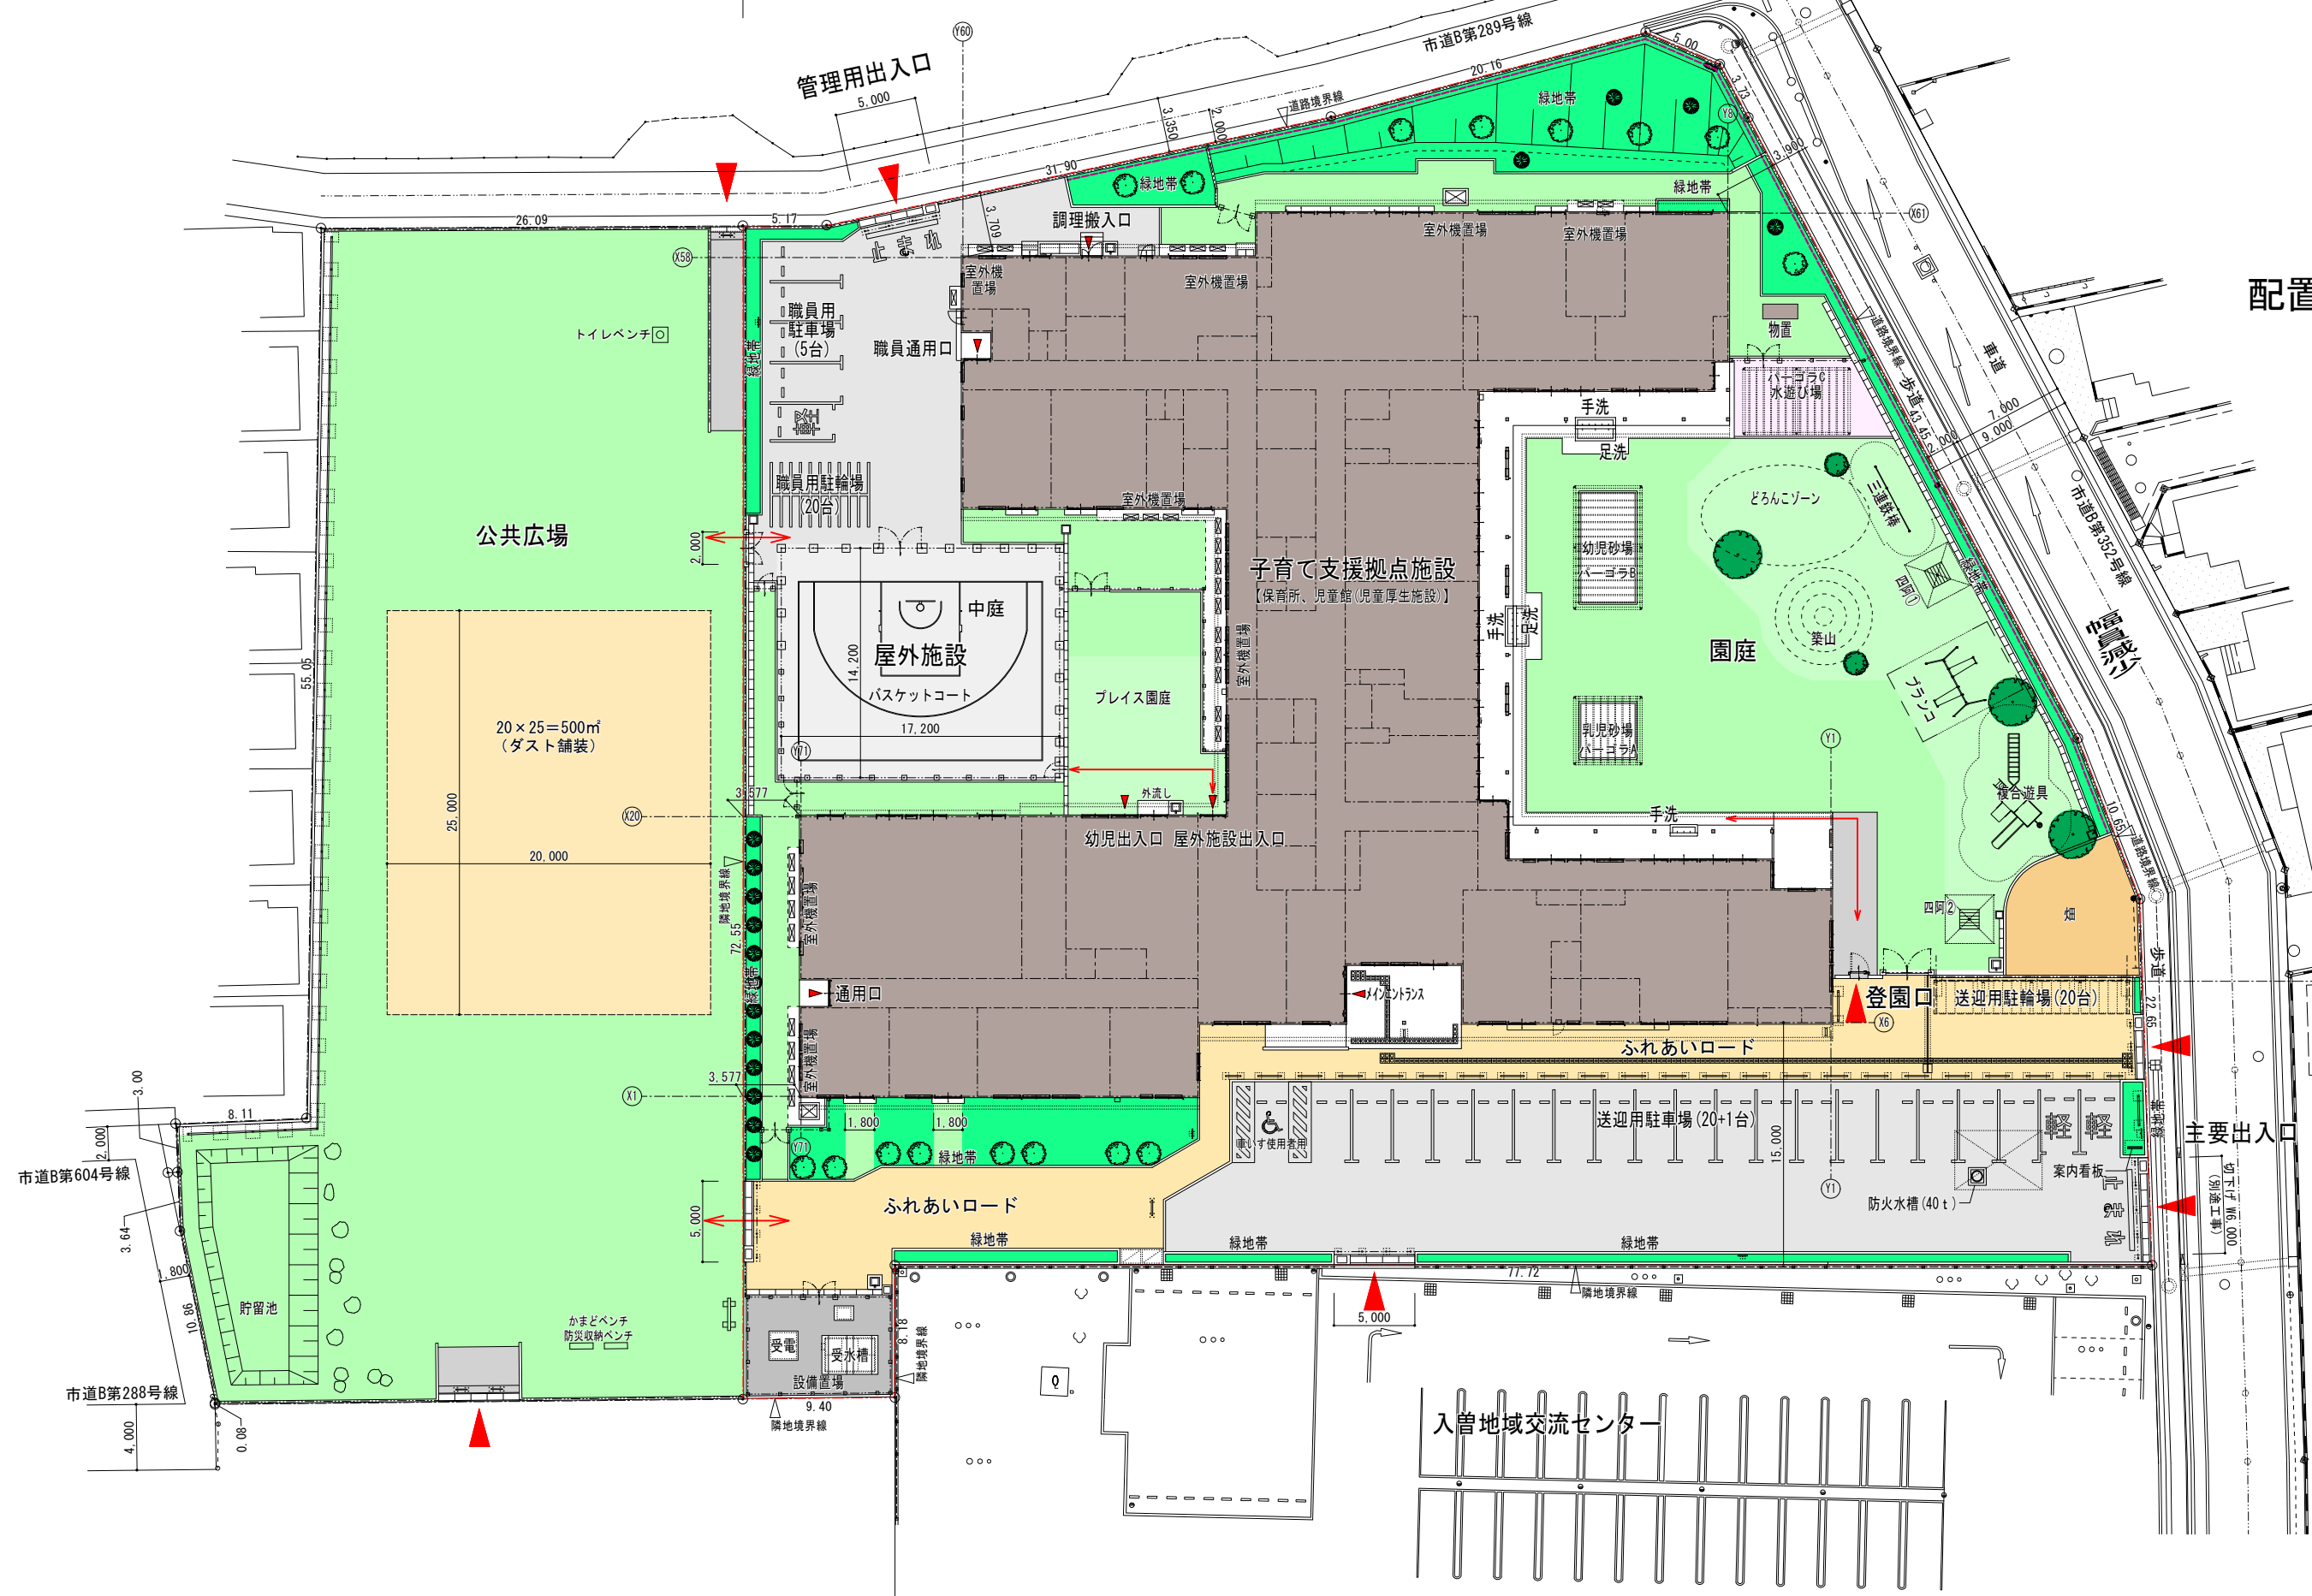


公共広場用地  
(前原428-10)  
2,060.85m<sup>2</sup>

子育て支援拠点施設用地  
(前原428-1)  
5,596.20m<sup>2</sup>

配置図

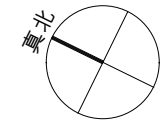

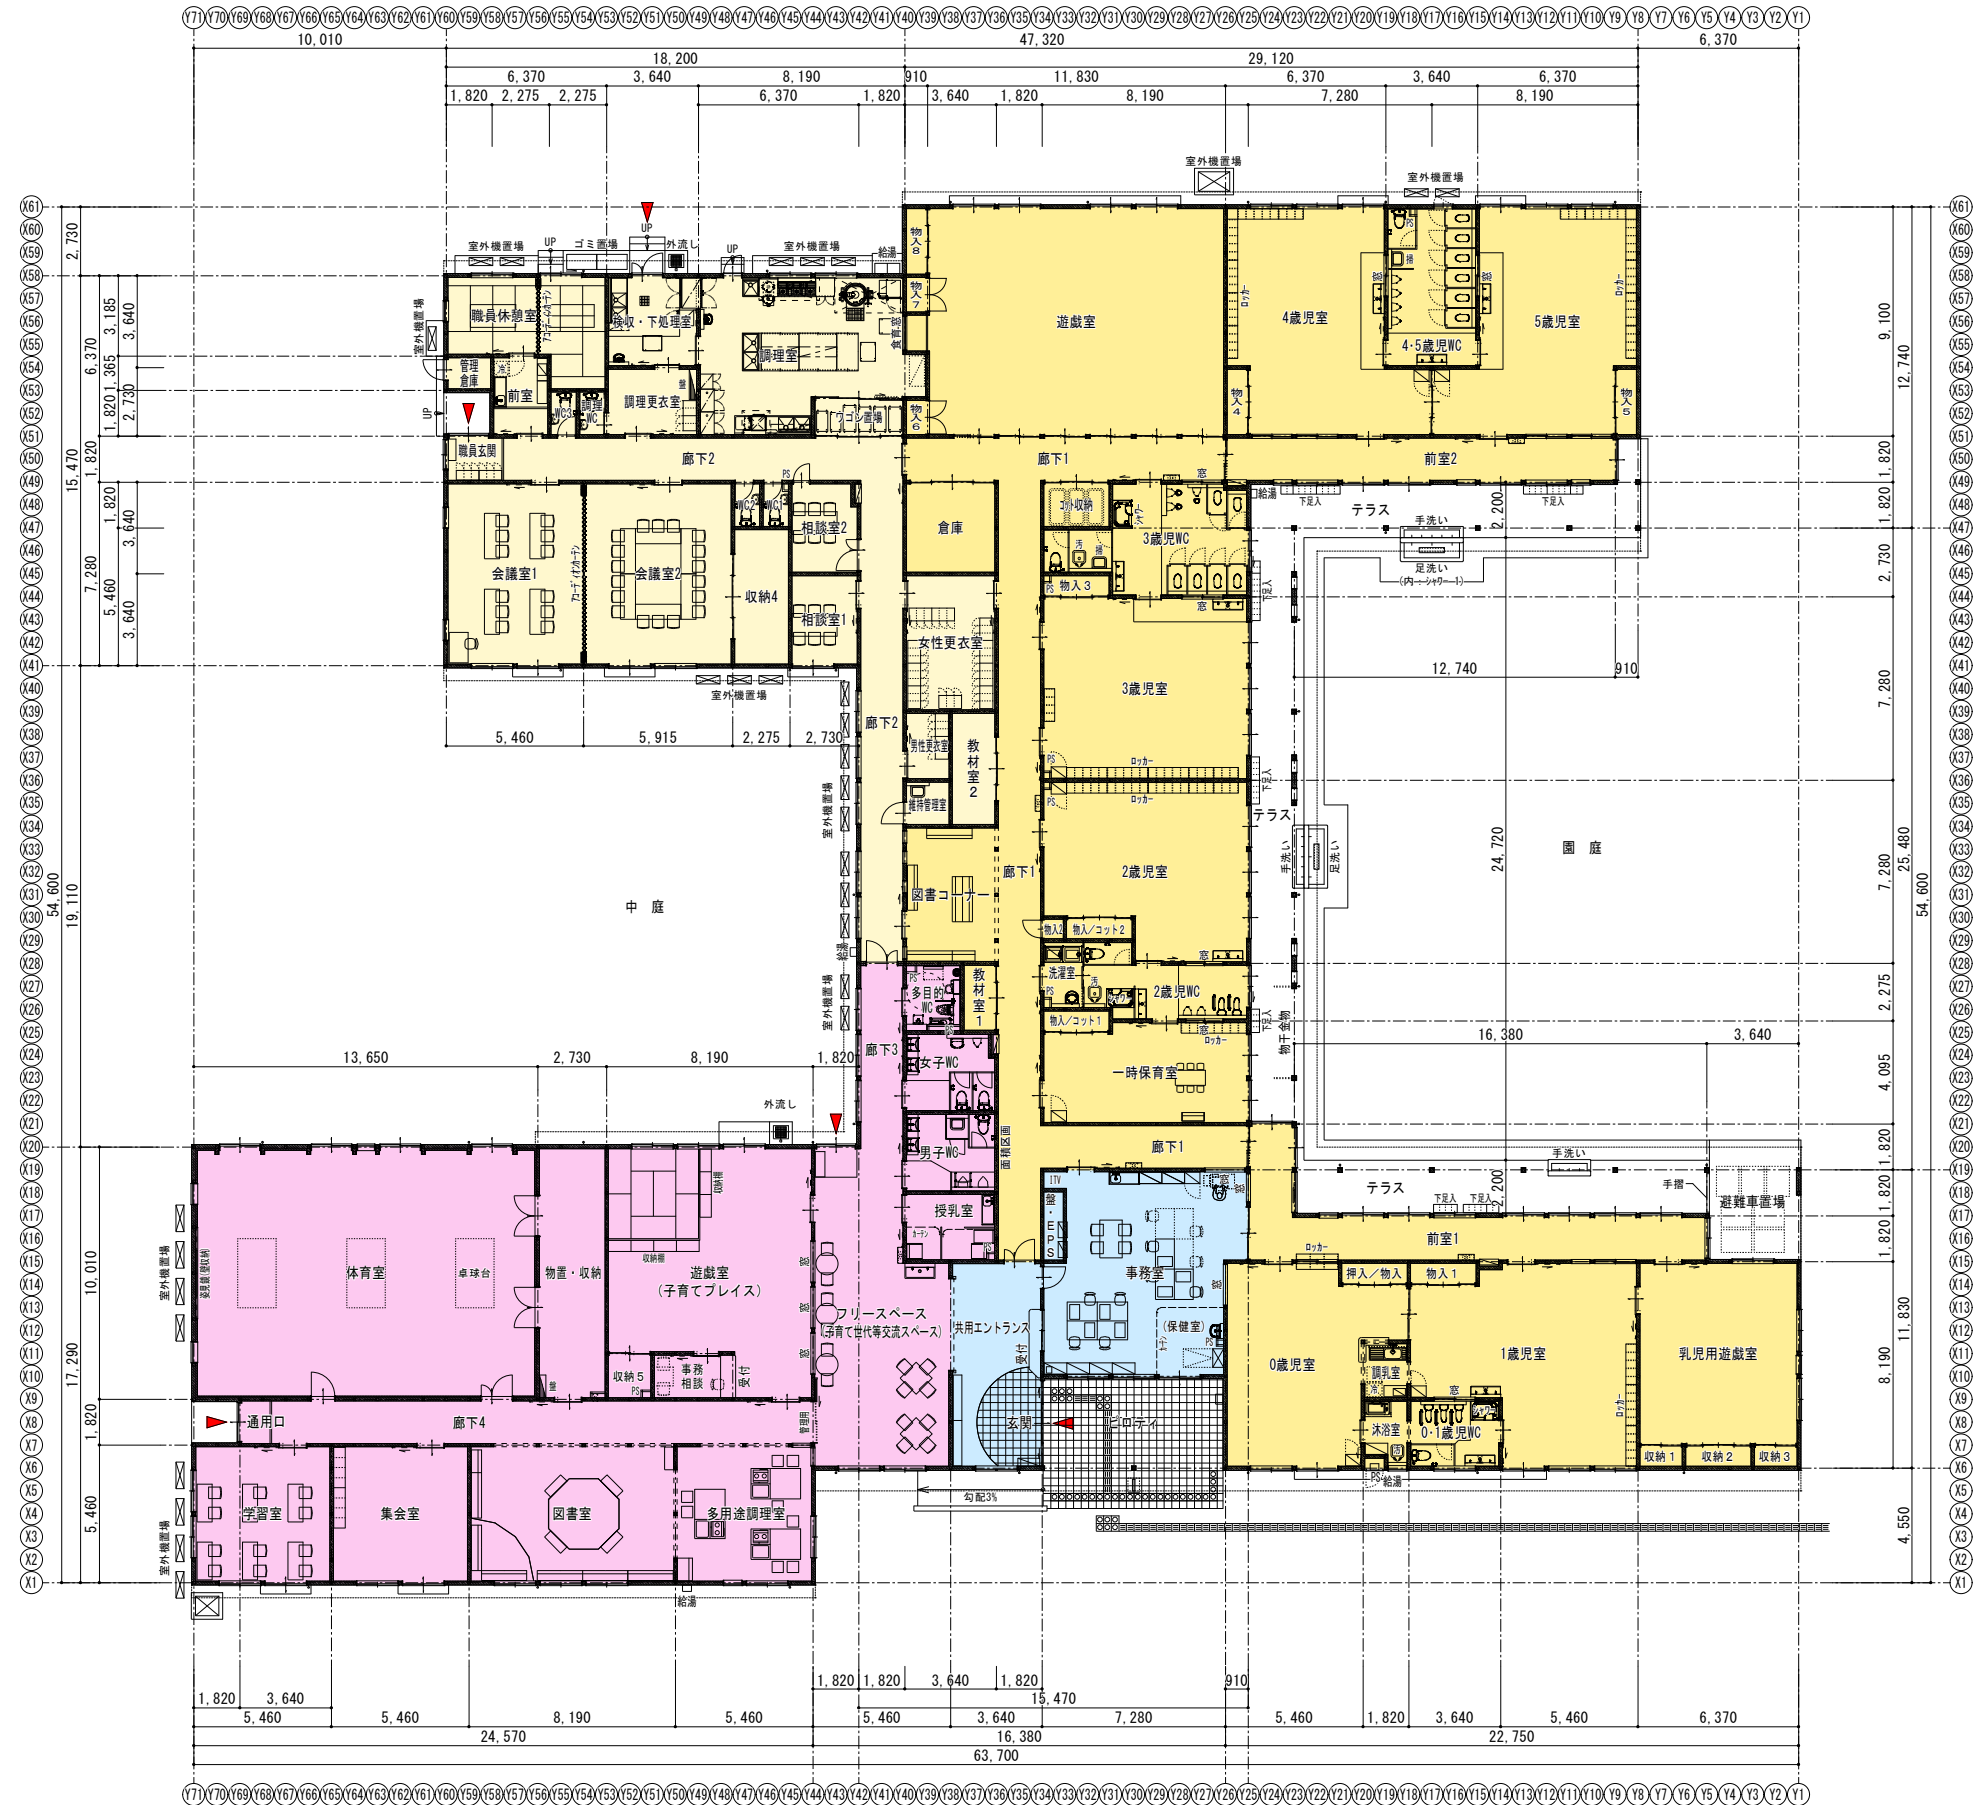

平面図

- : 保育所
- : 保育所 (管理部門)
- : 児童館
- : 共用部