
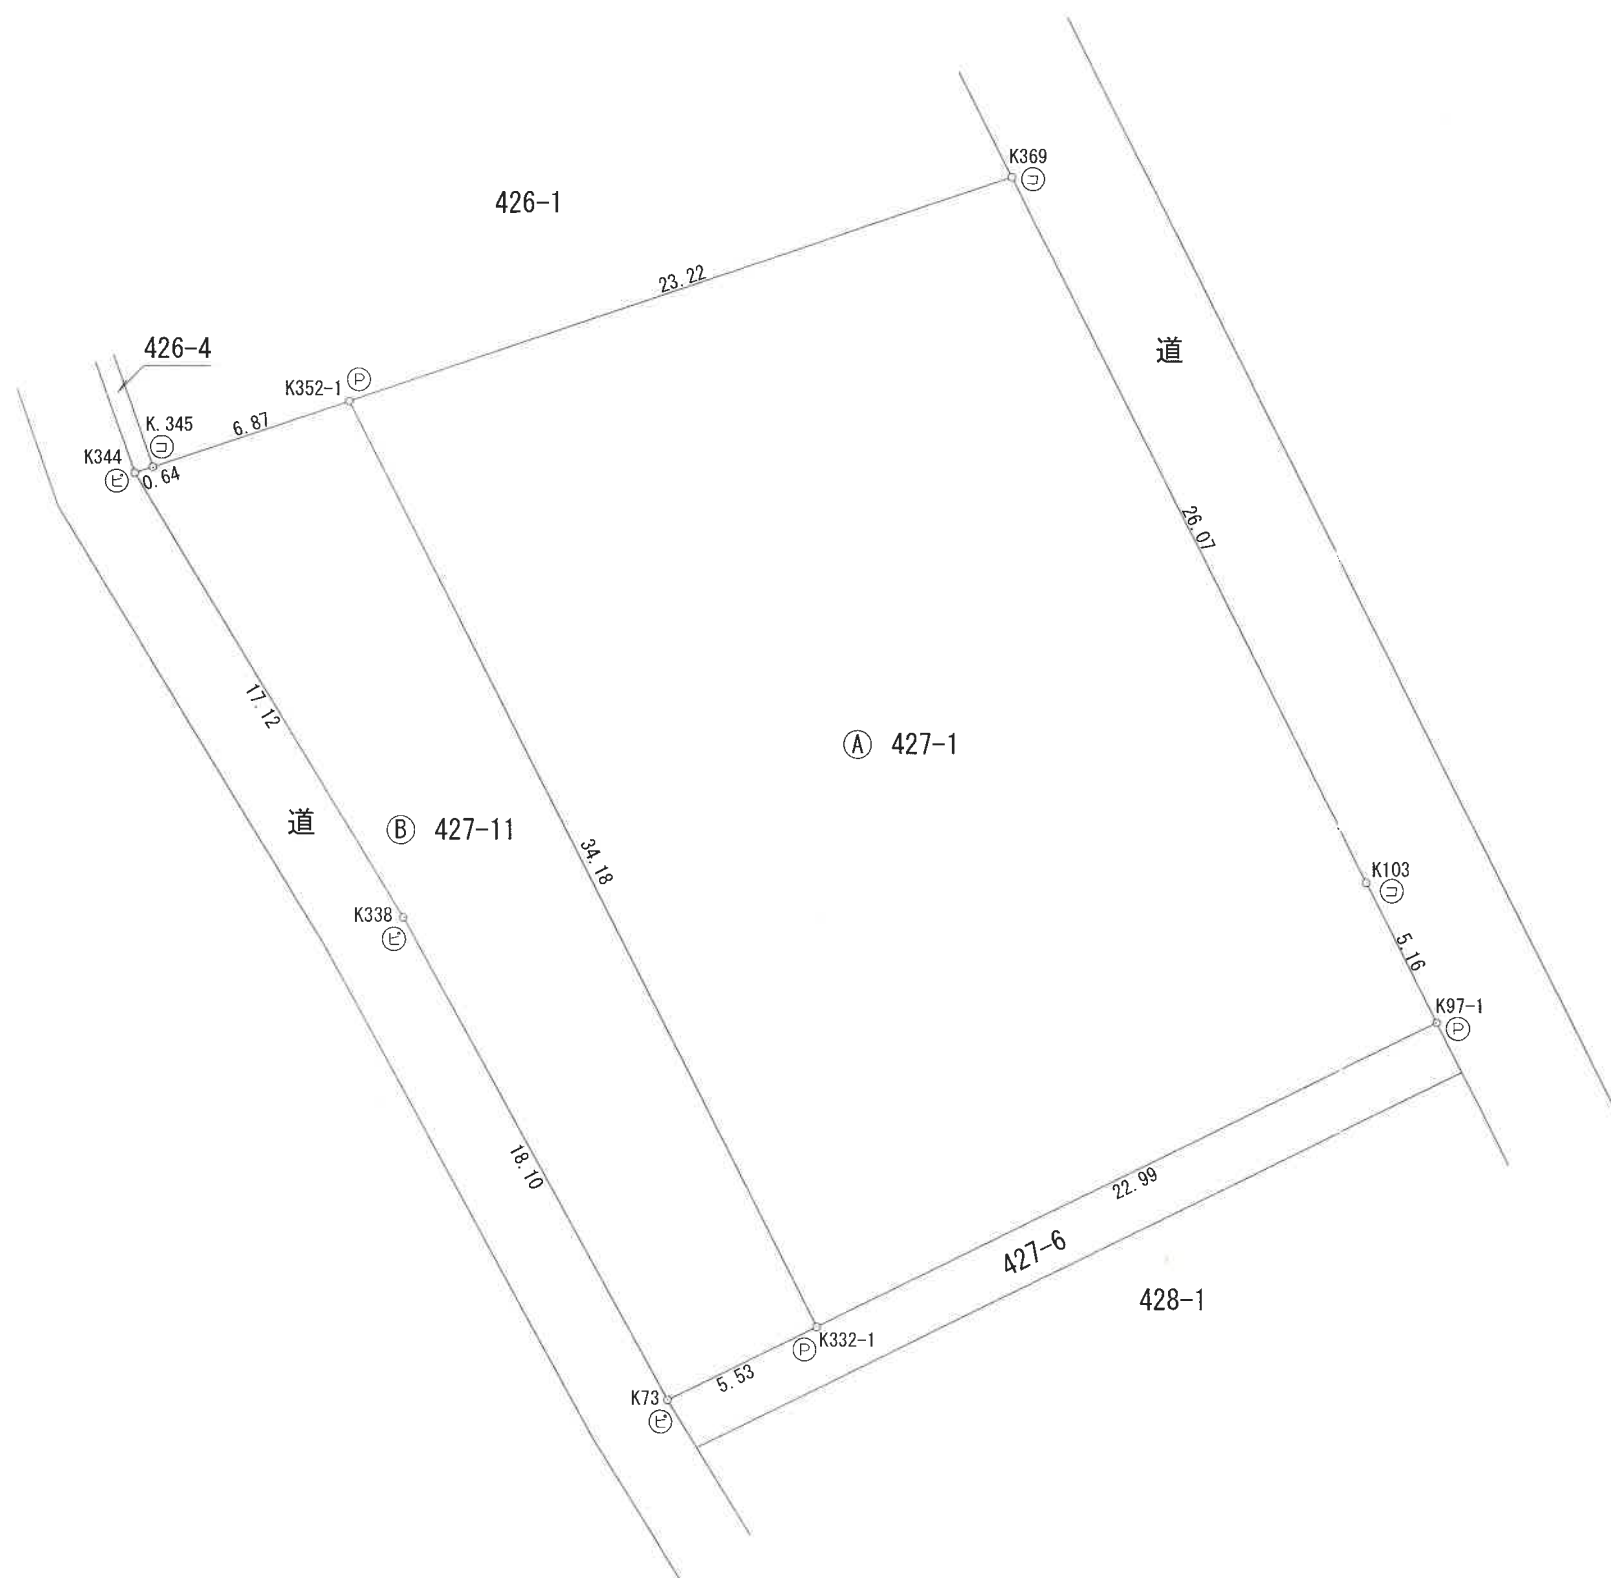


測量図 S=1/250

所在：狭山市大字南入曽字前原

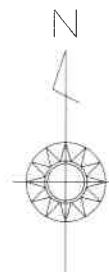

求積表

地 番	㊦ 427-1				
NO	X _n	Y _n	Y _{n+1} - Y _{n-1}	X _n · (Y _{n+1} - Y _{n-1})	
K352-1	-18350.328	-36366.338	6.684	-122653.592352	
K369	-18342.908	-36344.326	33.695	-618064.285060	
K103	-18366.221	-36332.643	13.996	-257053.629116	
K97-1	-18370.838	-36330.330	-18.367	337417.181546	
K332-1	-18380.885	-36351.010	-36.008	661858.907080	
合 計				1504.582098	
合 計 面 積				752.2910490	
地 積				752.29 m ²	

地 番	㊦ 427-11				
NO	X _n	Y _n	Y _{n+1} - Y _{n-1}	X _n · (Y _{n+1} - Y _{n-1})	
K344	-18352. 720	-36373. 464	-8. 206	150602. 420320	
K. 345	-18352. 523	-36372. 850	7. 126	-130780. 078898	
K352-1	-18350. 328	-36366. 338	21. 840	-400771. 163520	
K332-1	-18380. 885	-36351. 010	10. 346	-190168. 636210	
K73	-18383. 305	-36355. 992	-13. 634	250637. 980370	
K338	-18367. 398	-36364. 644	-17. 472	320915. 177856	
合 計				435. 699918	
合 計 面 積				217. 8499590	
地 積				217. 84 m ²	

境界点	境界標の種類
㊦	金属釘
㊦	金属プレート
㊦	コンクリート杭
㊦	プラスチック杭
㊦	刻印
㊦	計算点

件名	測量図		
作業	埼玉県狭山市狭山台一丁目14番地6		
機関名	土地家屋調査士 山崎 豊 埼玉第2148号 電話 04 (2958) 65157		
作製 年月日	令和 3年 2月10日	縮尺	1/250