

これは図面に記録されている内容を証明した書面である。
令和7年8月1日
さいたま地方務局所沢支局

登記官

木田百々子



求積表

地番	A 427-11				
NO	X _n	Y _n	Y _{n+1} - Y _{n-1}	X _n × (Y _{n+1} - Y _{n-1})	
K. 345	-18352.523	-36372.850	3.867	-70969.206441	
K400	-18365.883	-36362.471	19.102	-350825.097066	
K399	-18381.968	-36353.748	8.839	-162478.215152	
K406	-18382.159	-36353.632	2.738	-50330.351342	
K332-1	-18380.885	-36351.010	-12.706	233547.524810	
K352-1	-18350.328	-36366.338	-21.840	400771.163520	
合計				-284.181671	
合計面積				142.0908355	
地積				142.09	m ²

地番	B 427-13				
NO	X _n	Y _n	Y _{n+1} - Y _{n-1}	X _n × (Y _{n+1} - Y _{n-1})	
K344	-18352.720	-36373.464	8.206	-150602.420320	
K338	-18367.398	-36364.644	17.472	-320915.177856	
K73	-18383.305	-36355.992	11.012	-202436.954660	
K406	-18382.159	-36353.632	2.244	-41249.564796	
K399	-18381.968	-36353.748	-8.839	162478.215152	
K400	-18365.883	-36362.471	-19.102	350825.097066	
K. 345	-18352.523	-36372.850	-10.993	201749.285339	
合計				-151.520075	
合計面積				75.7600375	
地積				75.76	m ²

総合計面積 217.8508730 m²

座標一覧表


点名	X座標	Y座標	備考
T2	-18341.477	-36380.217	集水樹 鉄埋込
T3	-18384.457	-36354.723	集水樹 鉄埋込
T4	-18416.849	-36336.187	集水樹 鉄埋込

測量年月日	令和4年2月4日
座標系	世界測地系(測地成果2011)区系
縮尺係数	0.999916

この測量に使用した成果等は管理者のパラメータ変換による。

作成者	埼玉県狭山市狭山台1丁目14番地6 土地家屋調査士 山崎 豊 (令和4年2月7日作成)	申請人	狭山市長 小谷野 剛	縮尺	1/250
-----	--	-----	------------	----	-------

地番	427-11,-13	地積測量図
土地の所在	狭山市大字南入曽字前原	

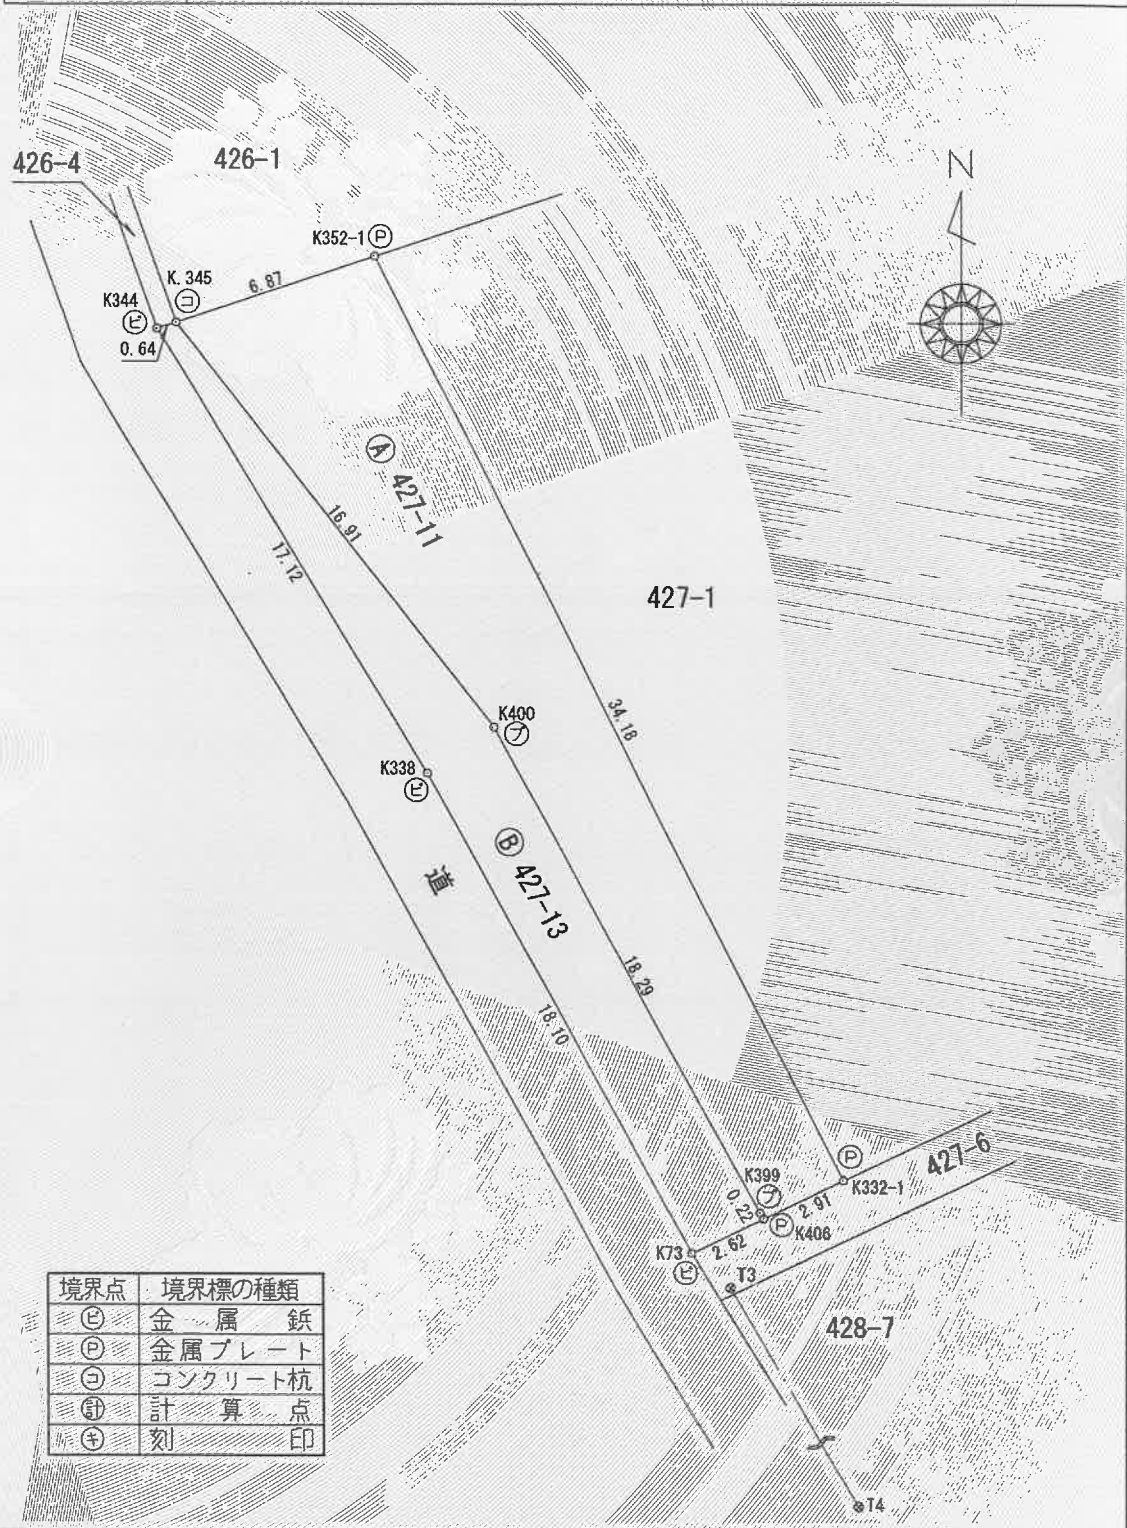

境界点	境界標の種類
①	金属 鉄
②	金属プレート
③	コンクリート杭
④	計算点
⑤	刻印