

これは図面に記録されている内容を証明した書面である。
令和7年8月1日
さいたま地方支局

登記官

木田百々子



求積表

地番	④ 427-6				
NO	X _n	Y _n	Y _{n+1} - Y _{n-1}	X _n × (Y _{n+1} - Y _{n-1})	
K406	-18382.159	-36353.632	-1.667	30643.059053	
K405	-18383.730	-36352.677	24.122	-443452.335060	
K98-1	-18372.477	-36329.510	22.347	-410569.743519	
K97-1	-18370.838	-36330.330	-21.500	394973.017000	
K332-1	-18380.885	-36351.010	-23.302	428311.382270	
合 計			-94.620256		
合 計 面 積			47.3101280		
地 積			47 m ²		

地番	㊦ 427-12			
NO	X _n	Y _n	Y _{n+1} - Y _{n-1}	X _n × (Y _{n+1} - Y _{n-1})
K406	-18382.159	-36353.632	-3.315	60936.857085
K73	-18383.305	-36355.992	-1.408	25883.693440
K65-1	-18384.878	-36355.040	3.315	-60945.870570
K405	-18383.730	-36352.677	1.408	-25884.291840
合 計				-9.611885
合 計 面 積				4.8059425
地 積				4.80 m ²

総合計面積	52.1160705 m ²
-------	---------------------------

座標一覧表


点名	X座標	Y座標	備考
T2	-18341.477	-36380.217	集水樹 鉄埋込
T3	-18384.457	-36354.723	集水樹 鉄埋込
T4	-18416.849	-36336.187	集水樹 鉄埋込

測量年月日	令和 4 年 2 月 4 日
座標系	世界測地系(測地成果2011)Ⅱ系
縮尺係数	0.9999916

この測量に使用した成果等は管理者のパラメータ変換による。

地積測量図

土地の所在 狭山市大字南入曽字前原

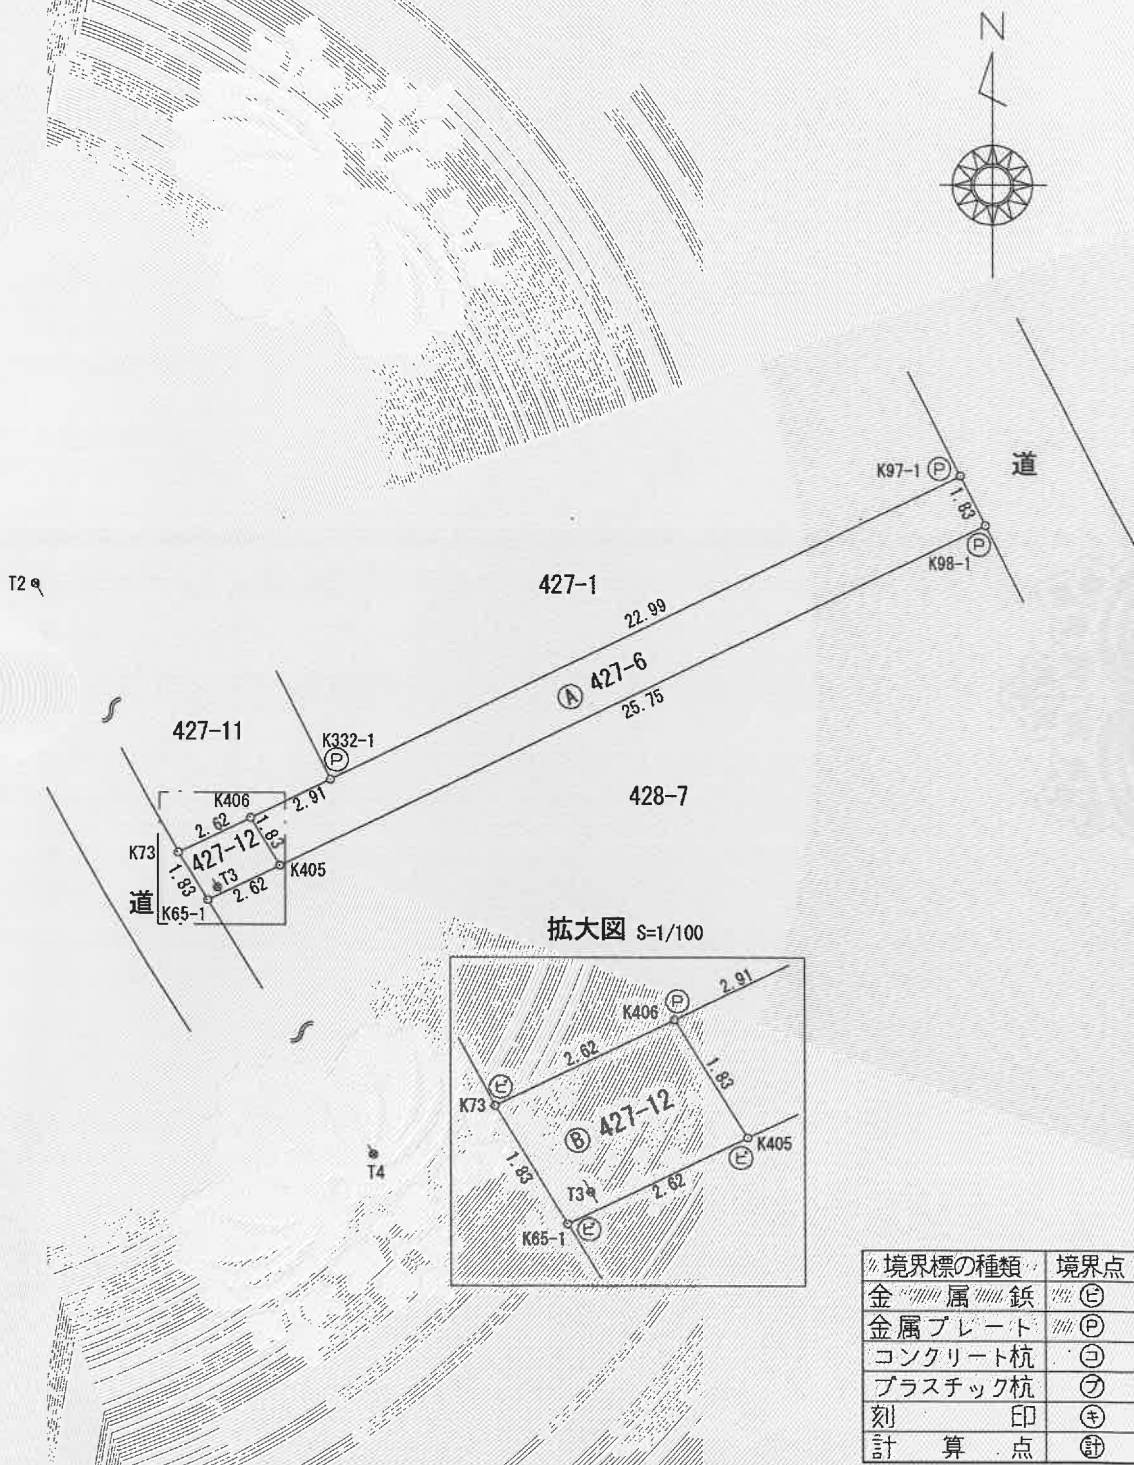

作成者 埼玉県狭山市狭山台1丁目14番地6
土地家屋調査士 山崎 豊 (令和 4 年 2 月 7 日作成)

申請人 狭山市長 小谷野 剛

縮尺 1/250