


これは図面に記録されている内容を証明した書面である。
令和7年8月1日
さいたま地方支局所沢支局

登記官

木田百々子

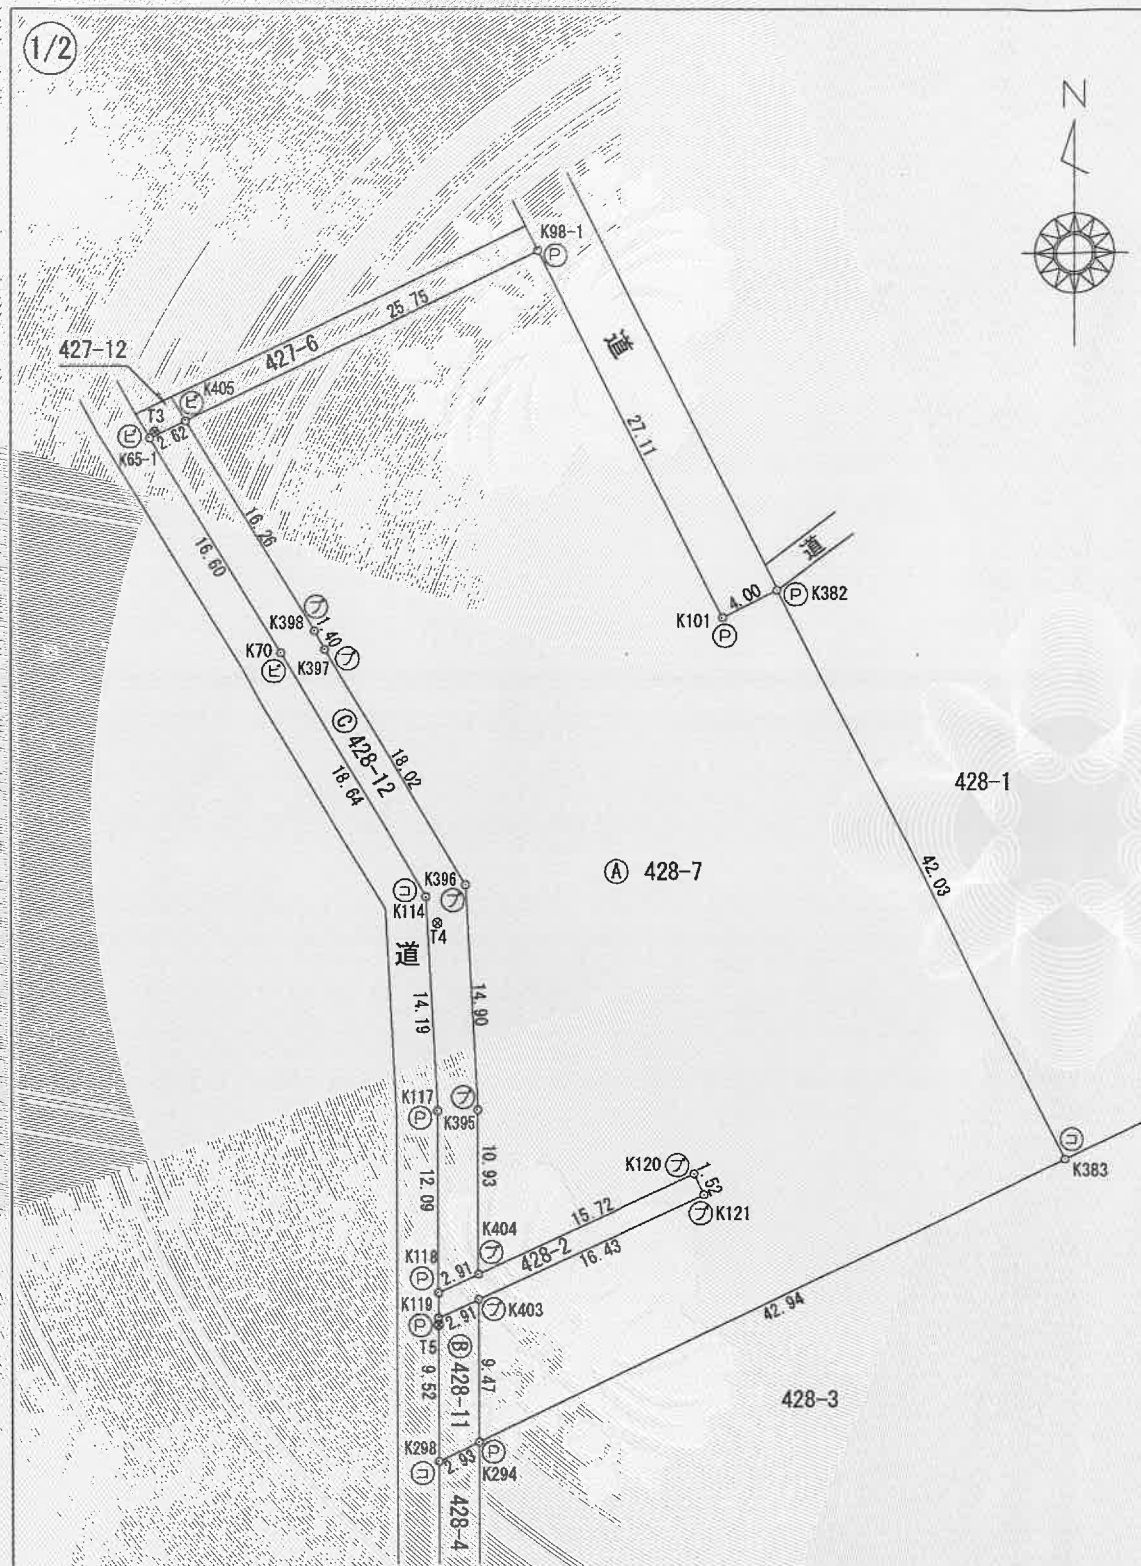

地番	428-7,-11,-12	地積測量図
土地の所在	狭山市大字南入曽字前原	

座標一覧表

点名	X座標	Y座標	備考
T3	-18384.457	-36354.723	集水樹 鉄埋込
T4	-18416.849	-36336.187	集水樹 鉄埋込
T5	-18443.544	-36336.196	集水樹 鉄埋込

測量年月日	令和4年2月12日
座標系	世界測地系(測地成果2011)区系
縮尺係数	0.999916

この測量に使用した成果等は管理者のパラメータ変換による。

境界点	境界標の種類
⊙	金属鉄
⊗	金属プレート
⊖	コンクリート杭
⊕	計算点
⊙	刻印

作成者	埼玉県狭山市狭山台1丁目14番地6 土地家屋調査士 山崎 豊 (令和4年3月1日作成)
-----	--

申請人	狭山市長 小谷野 剛	縮尺	1/500
-----	------------	----	-------

これは図面に記録されている内容を証明した書面である。
令和7年8月1日
さいたま地方支局所沢支局

登記官

木田百々子



(2/2)

求積表

地番	A 428-7				
NO	X _n	Y _n	Y _{n+1} - Y _{n-1}	X _n × (Y _{n+1} - Y _{n-1})	
K404	-18440.181	-36333.568	14.260	-262956.981060	
K120	-18433.519	-36319.319	14.893	-274530.398467	
K121	-18434.897	-36318.675	-14.247	262641.977559	
K403	-18441.859	-36333.566	-14.881	274433.303779	
K294	-18451.333	-36333.556	38.597	-712166.099801	
K383	-18432.491	-36294.969	19.760	-364226.022160	
K382	-18394.903	-36313.796	-22.396	411972.247588	
K101	-18396.724	-36317.365	-15.714	289086.120936	
K98-1	-18372.477	-36329.510	-35.312	648768.907824	
K405	-18383.730	-36352.677	-14.719	270590.121870	
K398	-18397.626	-36344.229	9.115	-167694.360990	
K397	-18398.857	-36343.562	9.867	-181541.522019	
K396	-18414.360	-36334.362	9.983	-183830.555880	
K395	-18429.248	-36333.579	0.794	-14632.822912	
合計				-4086.083733	
合計面積				2043.0418665	
地積				2043	m ²

地番	B 428-11				
NO	X _n	Y _n	Y _{n+1} - Y _{n-1}	X _n × (Y _{n+1} - Y _{n-1})	
K403	-18441.859	-36333.566	-2.647	48815.600773	
K119	-18443.092	-36336.203	-2.627	48450.002684	
K298	-18452.621	-36336.193	2.647	-48844.087787	
K294	-18451.333	-36333.556	2.627	-48471.651791	
合計				-50.136121	
合計面積				25.0680605	
地積				25	m ²

地番	C 428-12				
NO	X _n	Y _n	Y _{n+1} - Y _{n-1}	X _n × (Y _{n+1} - Y _{n-1})	
K118	-18441.414	-36336.204	2.649	-48851.305686	
K404	-18440.181	-36333.568	2.625	-48405.475125	
K395	-18429.248	-36333.579	-0.794	14632.822912	
K396	-18414.360	-36334.362	-9.983	183830.555880	
K397	-18398.857	-36343.562	-9.867	181541.522019	
K398	-18397.626	-36344.229	-9.115	167694.360990	
K405	-18383.730	-36352.677	-10.811	198746.505030	
K65-1	-18384.878	-36355.040	6.236	-114648.099208	
K70	-18399.086	-36346.441	18.077	-332600.277622	
K114	-18415.145	-36336.963	10.224	-188276.442480	
K117	-18429.318	-36336.217	0.759	-13987.852362	
合計				-323.685652	
合計面積				161.8428260	
地積				161	m ²

総合計面積 2229.9527530 m²

作成者

埼玉県狭山市狭山台1丁目14番地6

土地家屋調査士 山崎 豊

(令和 4年 3月 1日作成)

申請人

狭山市長 小谷野 剛

縮尺

地番

428-7,-11,-12

地積測量図

土地の所在

狭山市大字南入曽字前原