

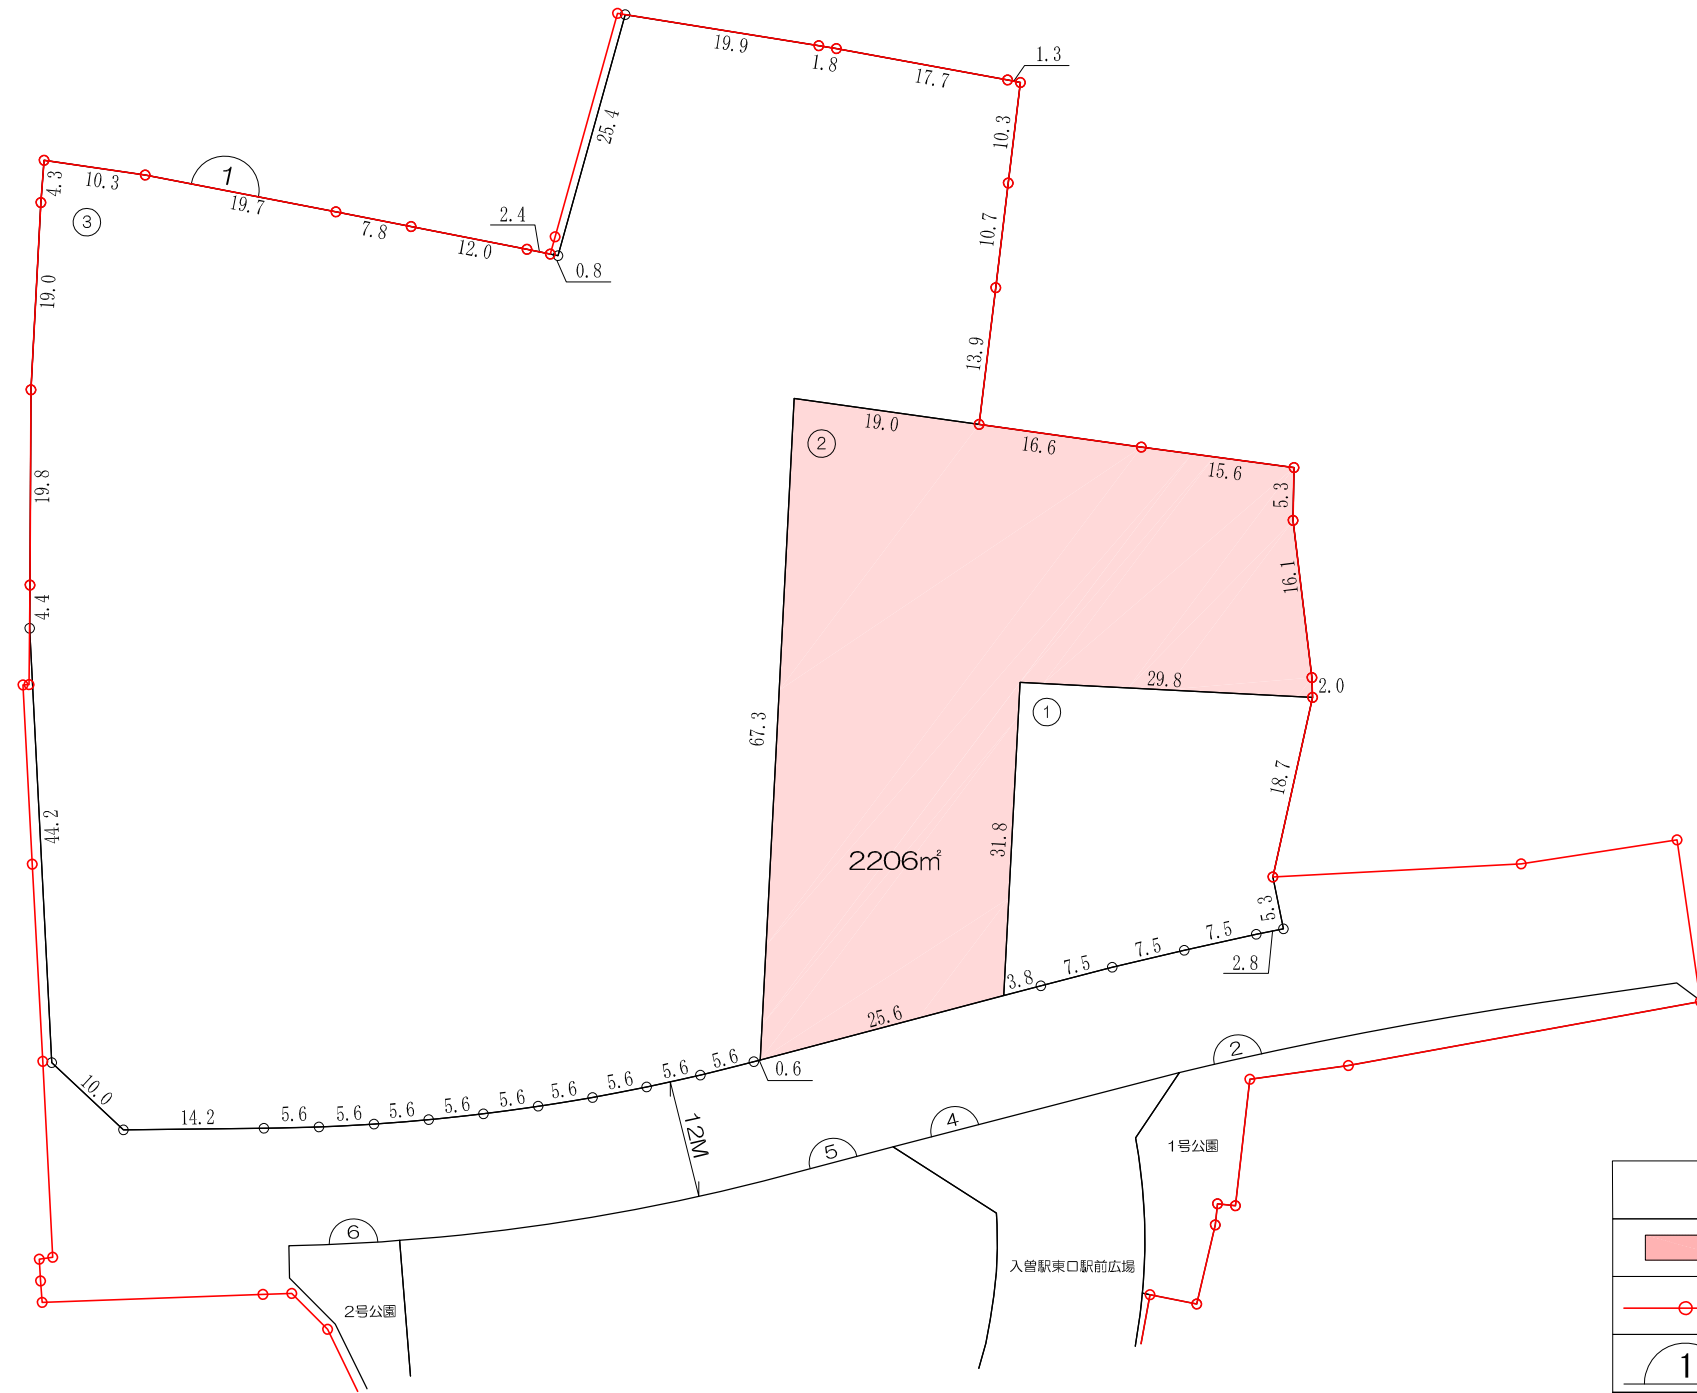
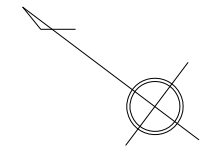


1街区

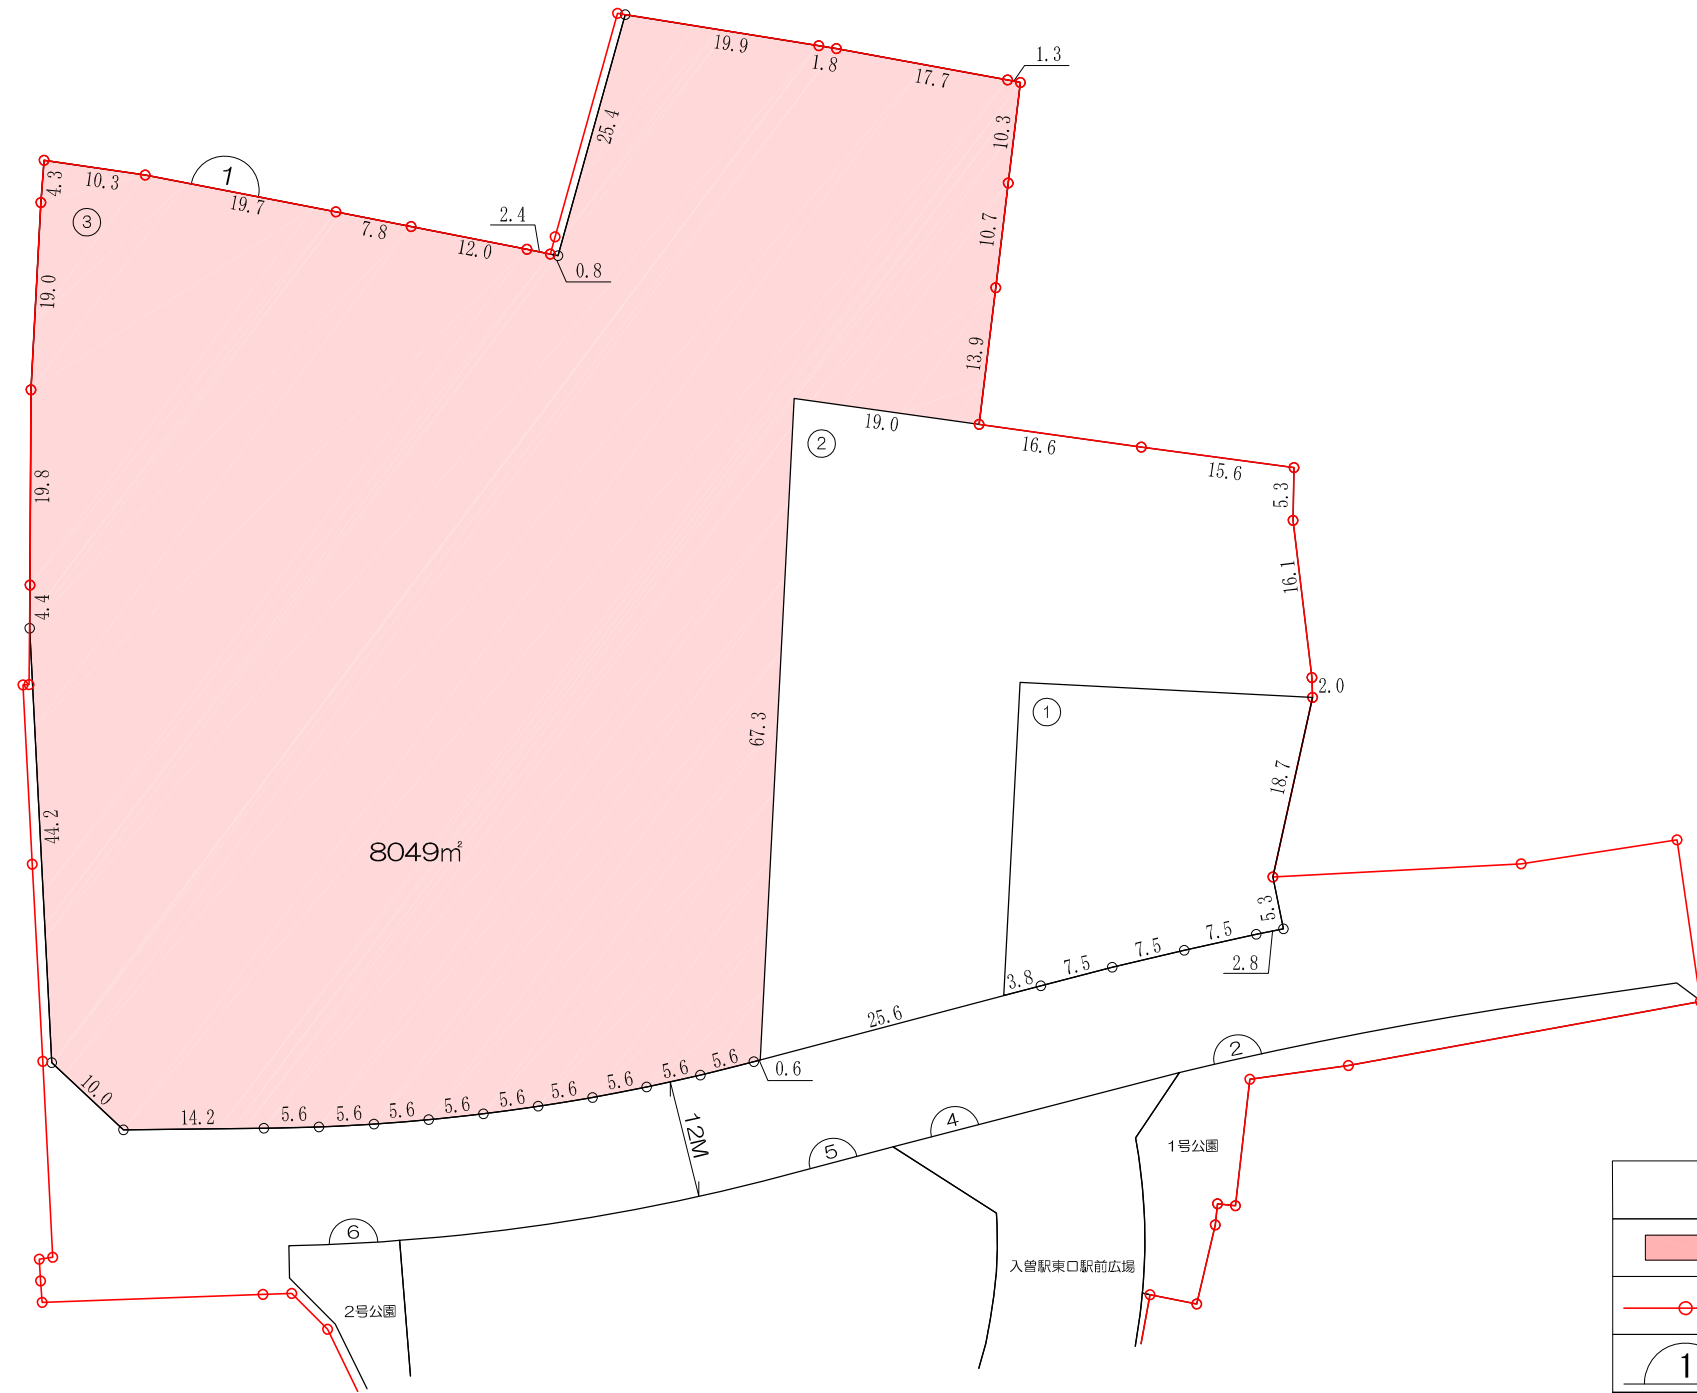

凡	例
	仮換地指定位置
	地区界
	街区番号
	画地番号

1街区

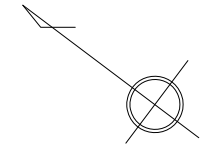

凡	例
	仮換地指定位置
	地区界
	街区番号
	画地番号