



# 位置図

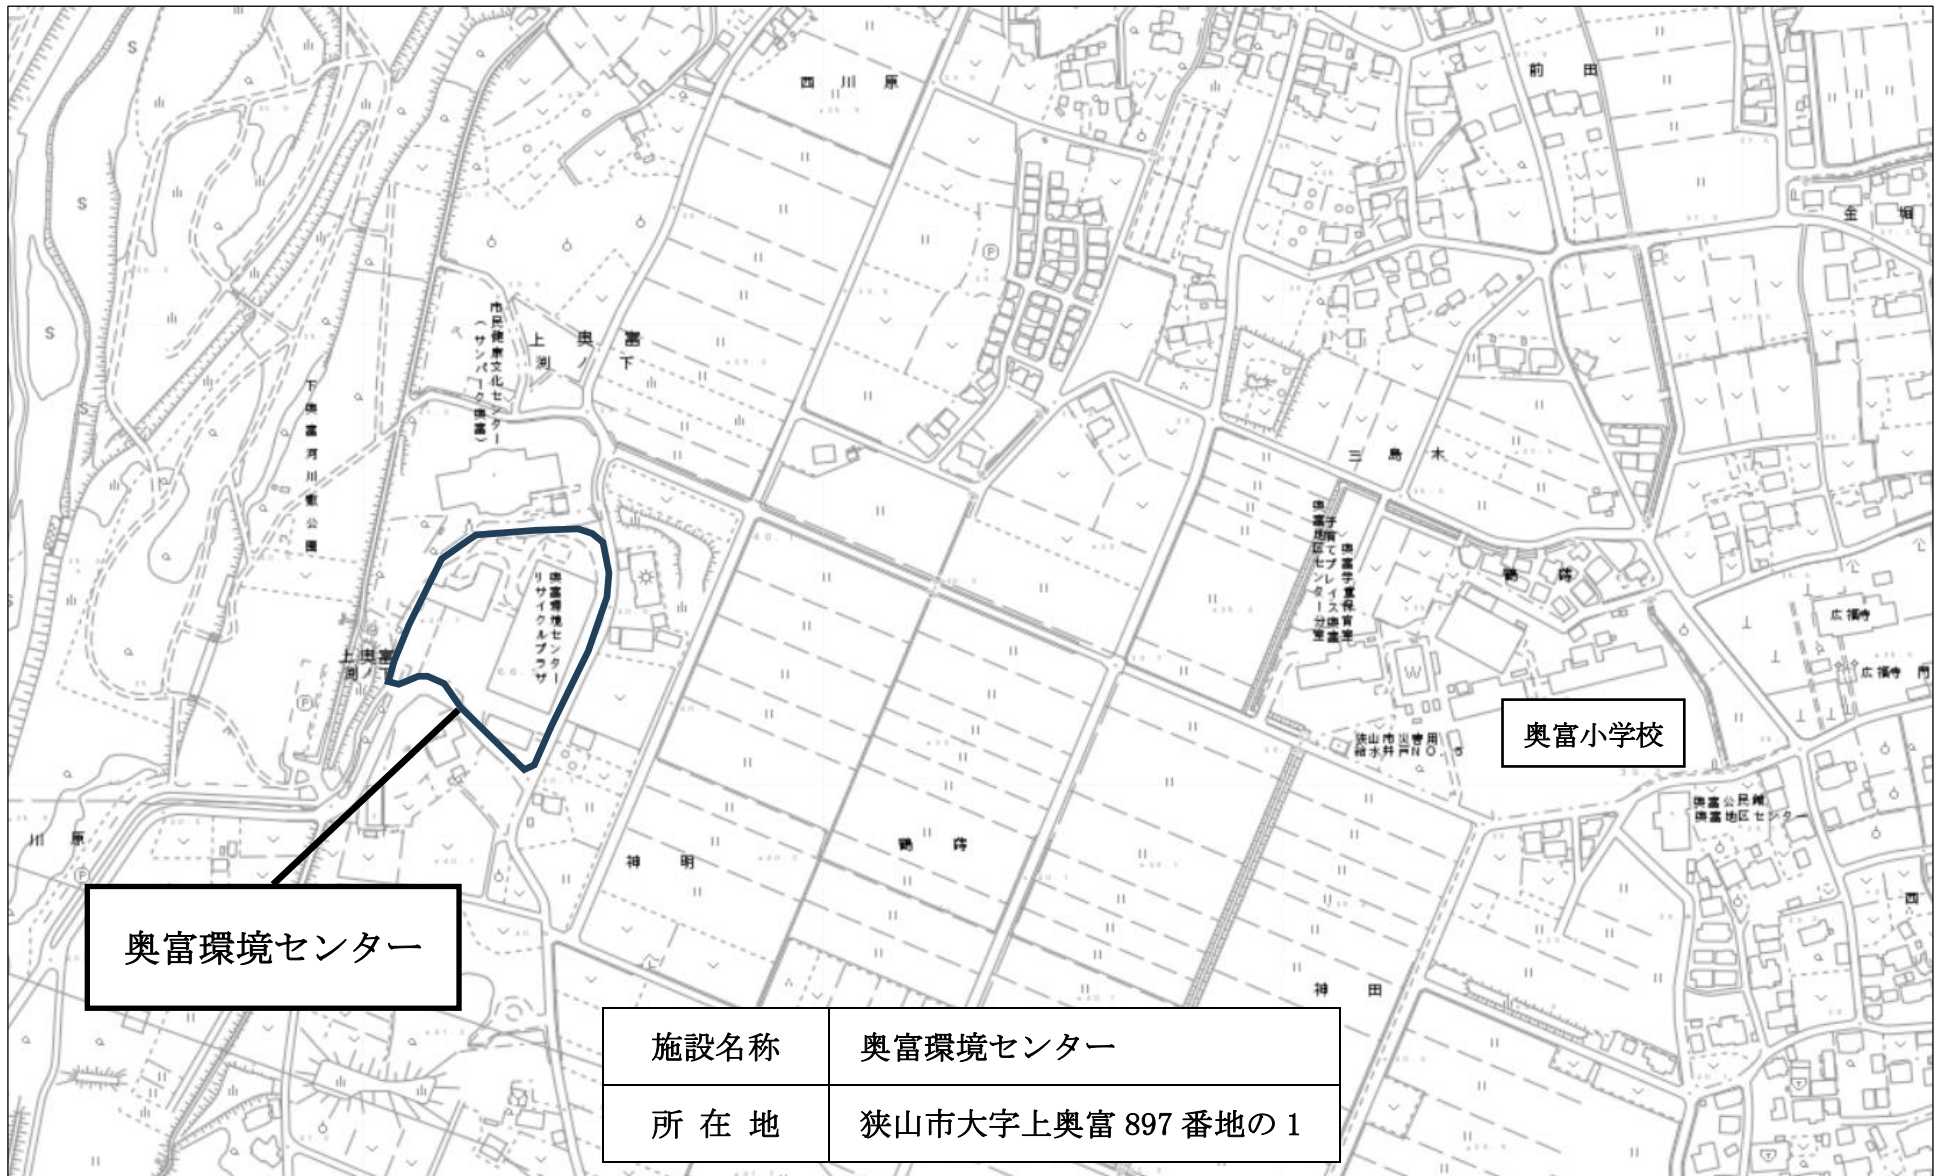

奥富環境センター


奥富小学校

|      |                    |
|------|--------------------|
| 施設名称 | 奥富環境センター           |
| 所在地  | 狭山市大字上奥富 897 番地の 1 |

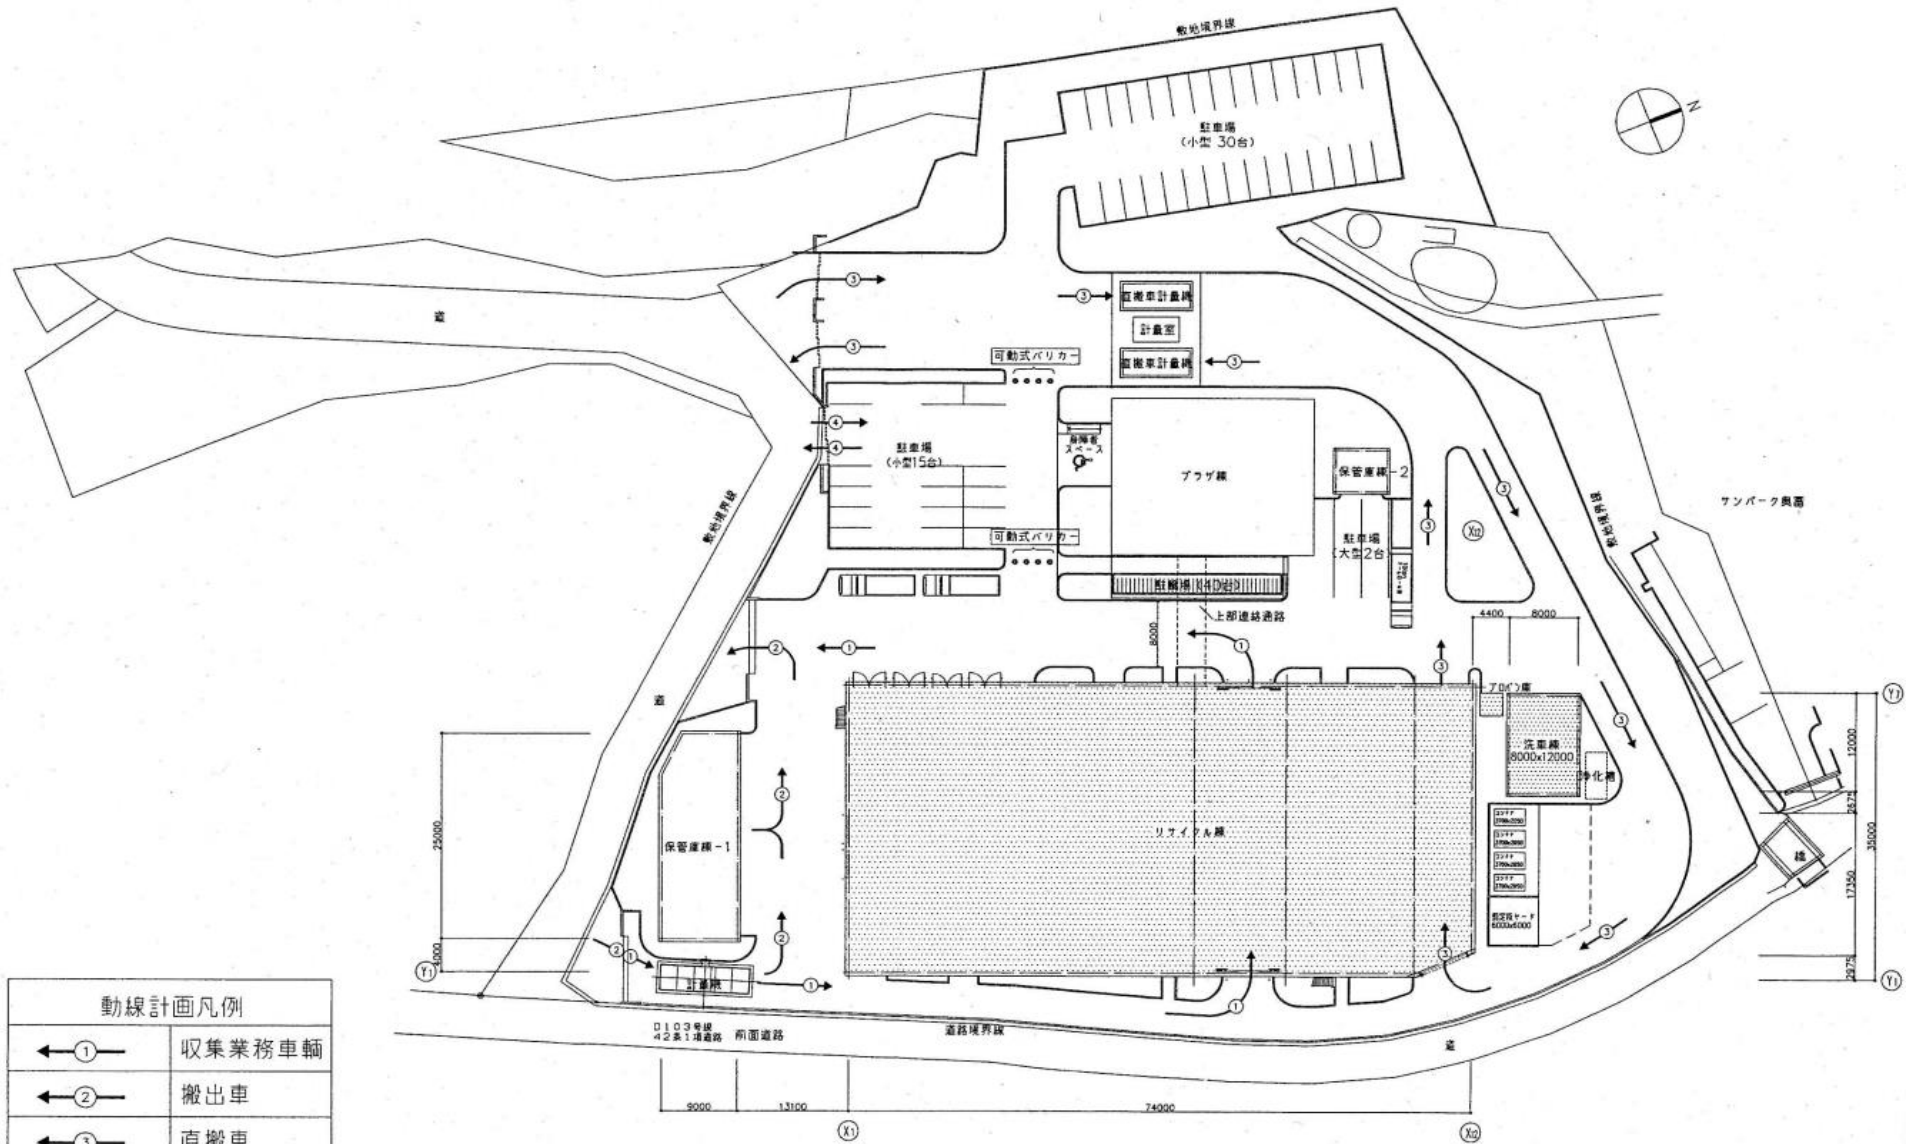


| 動線計画凡例 |        |
|--------|--------|
| ← ①    | 収集業務車輛 |
| ← ②    | 搬出車    |
| ← ③    | 直搬車    |
| ← ④    | 一般車    |


全体平面図

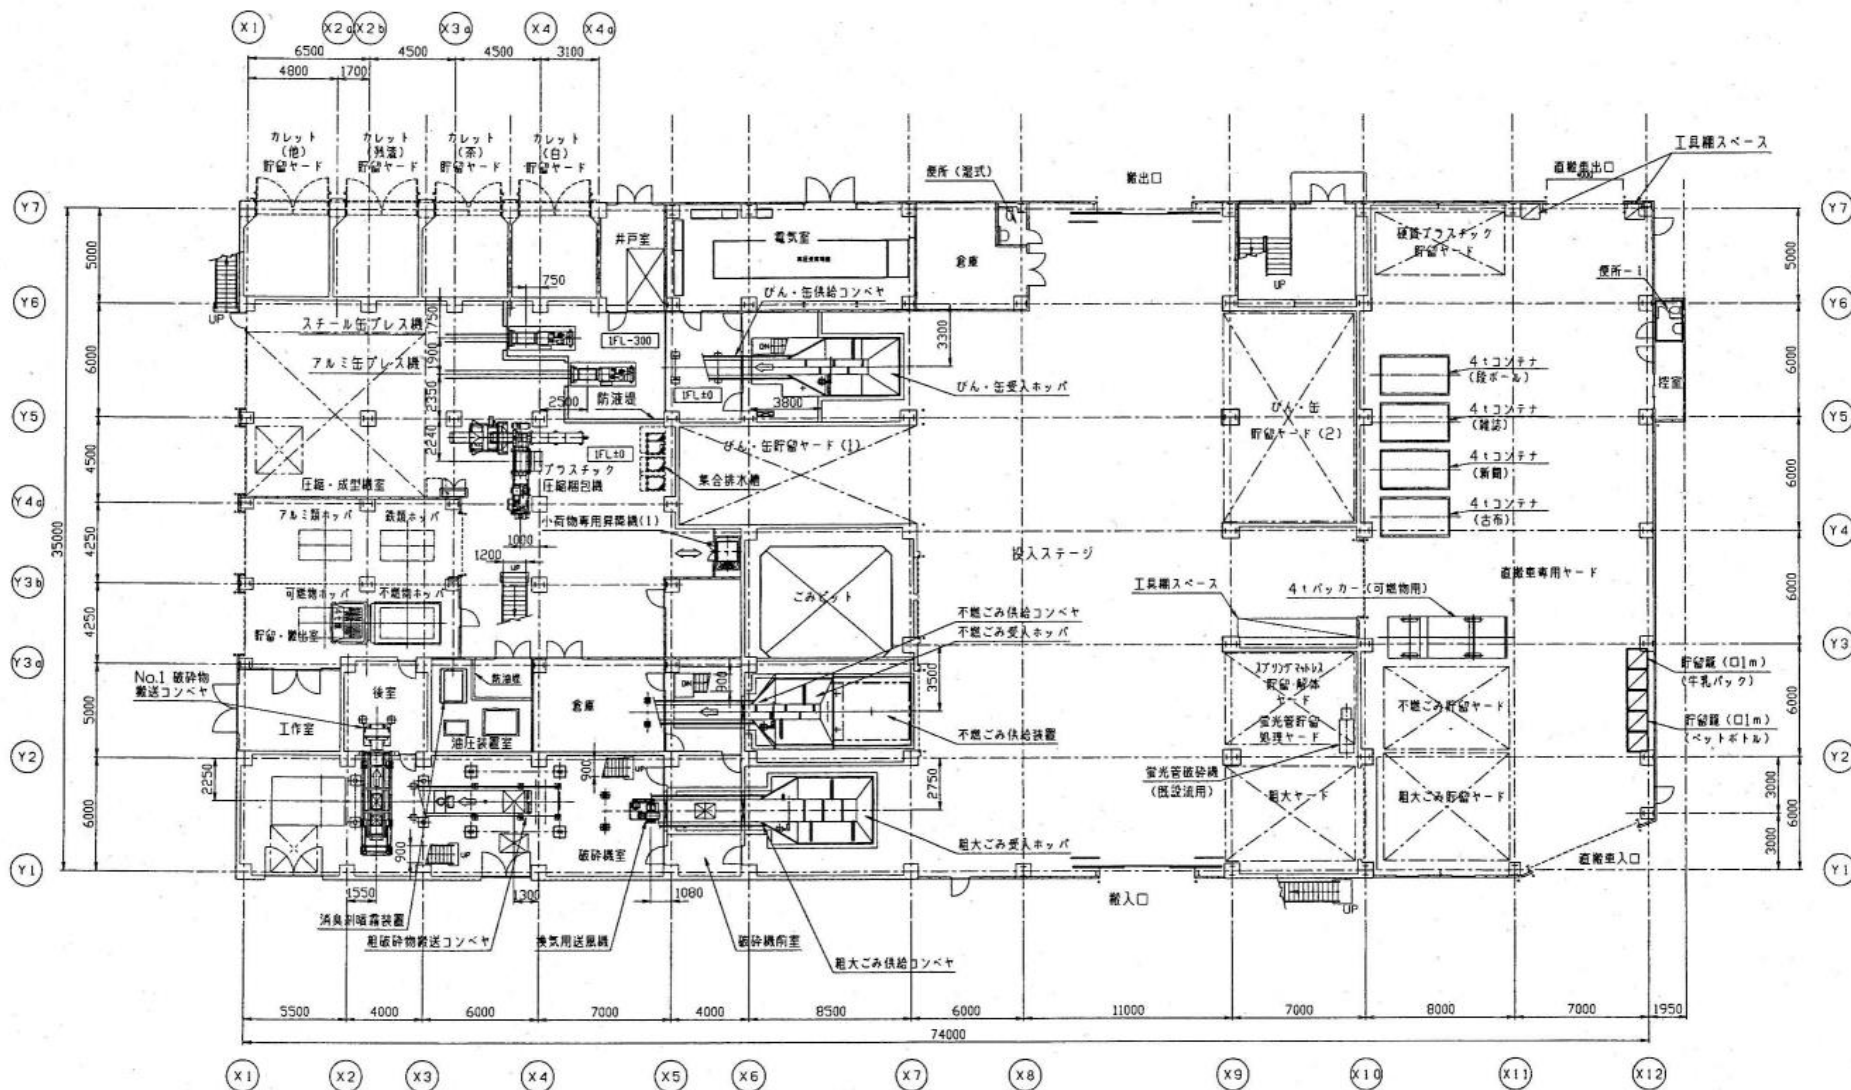

1 階平面図

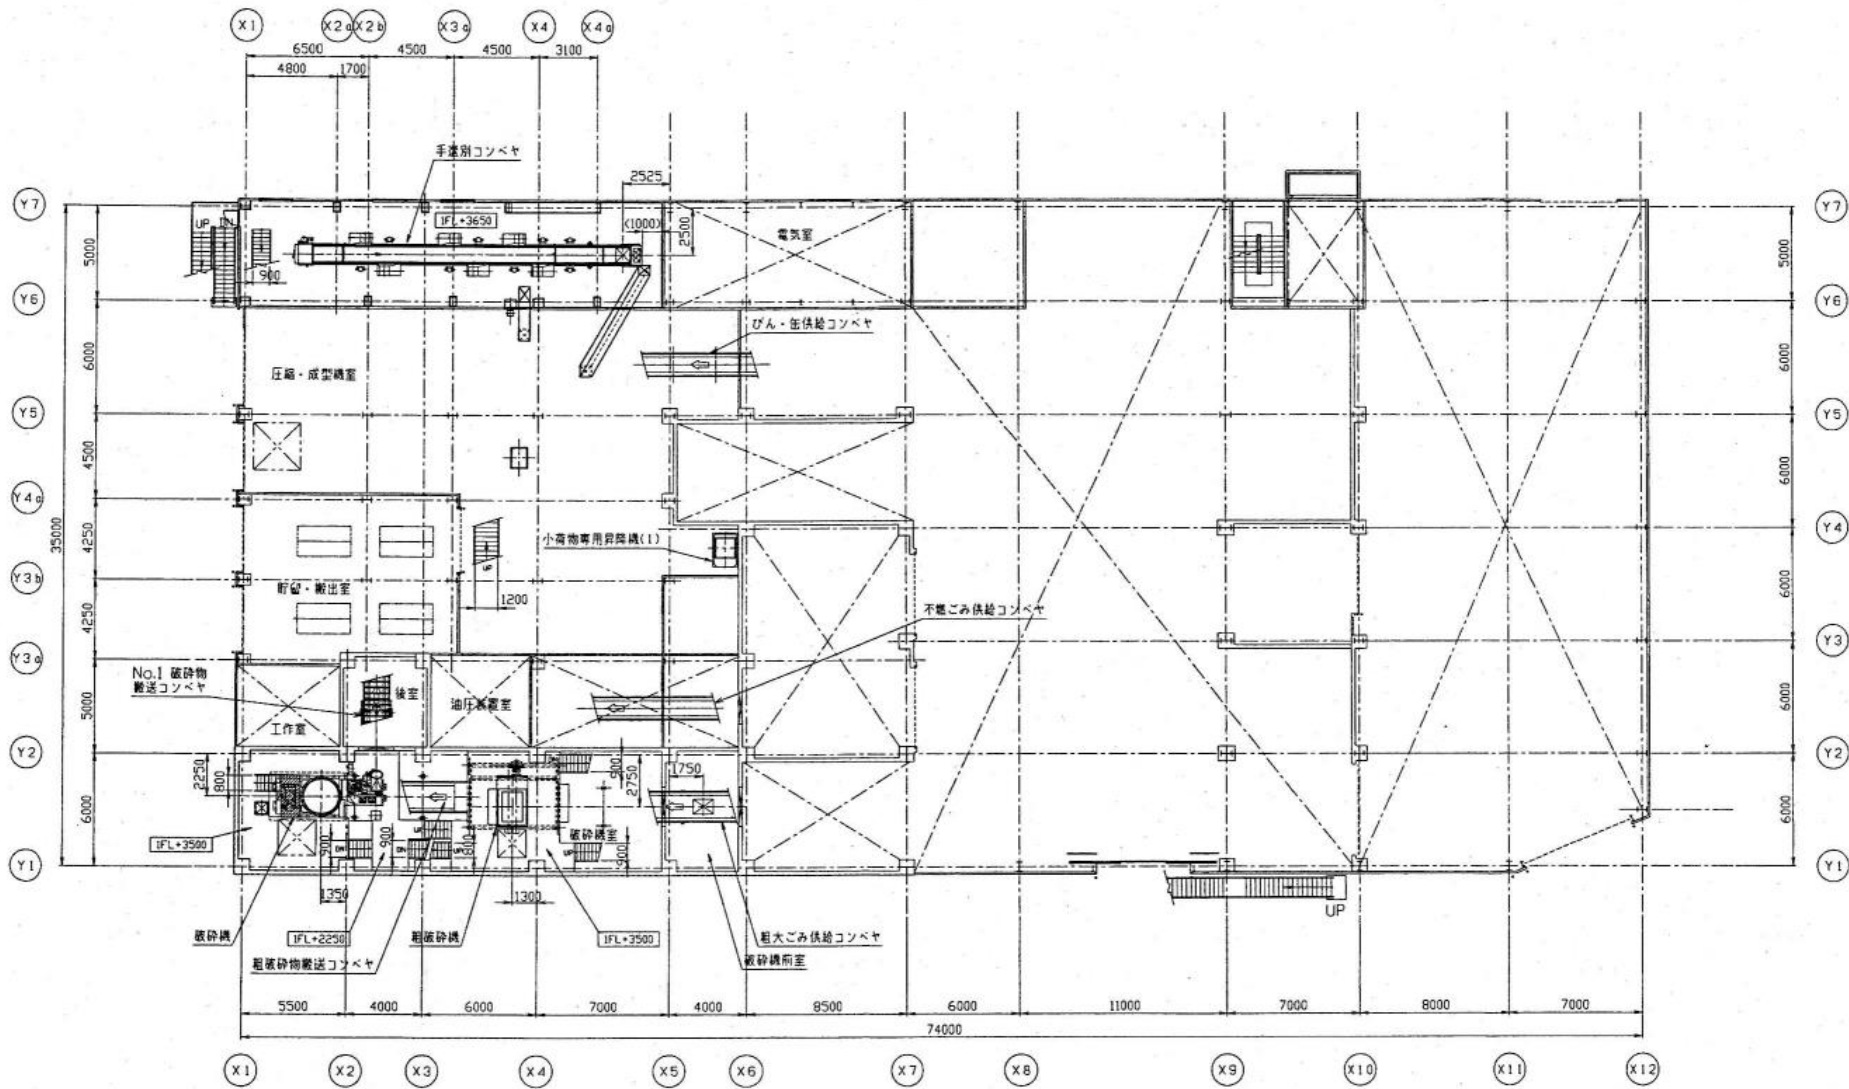


1 階上部平面図

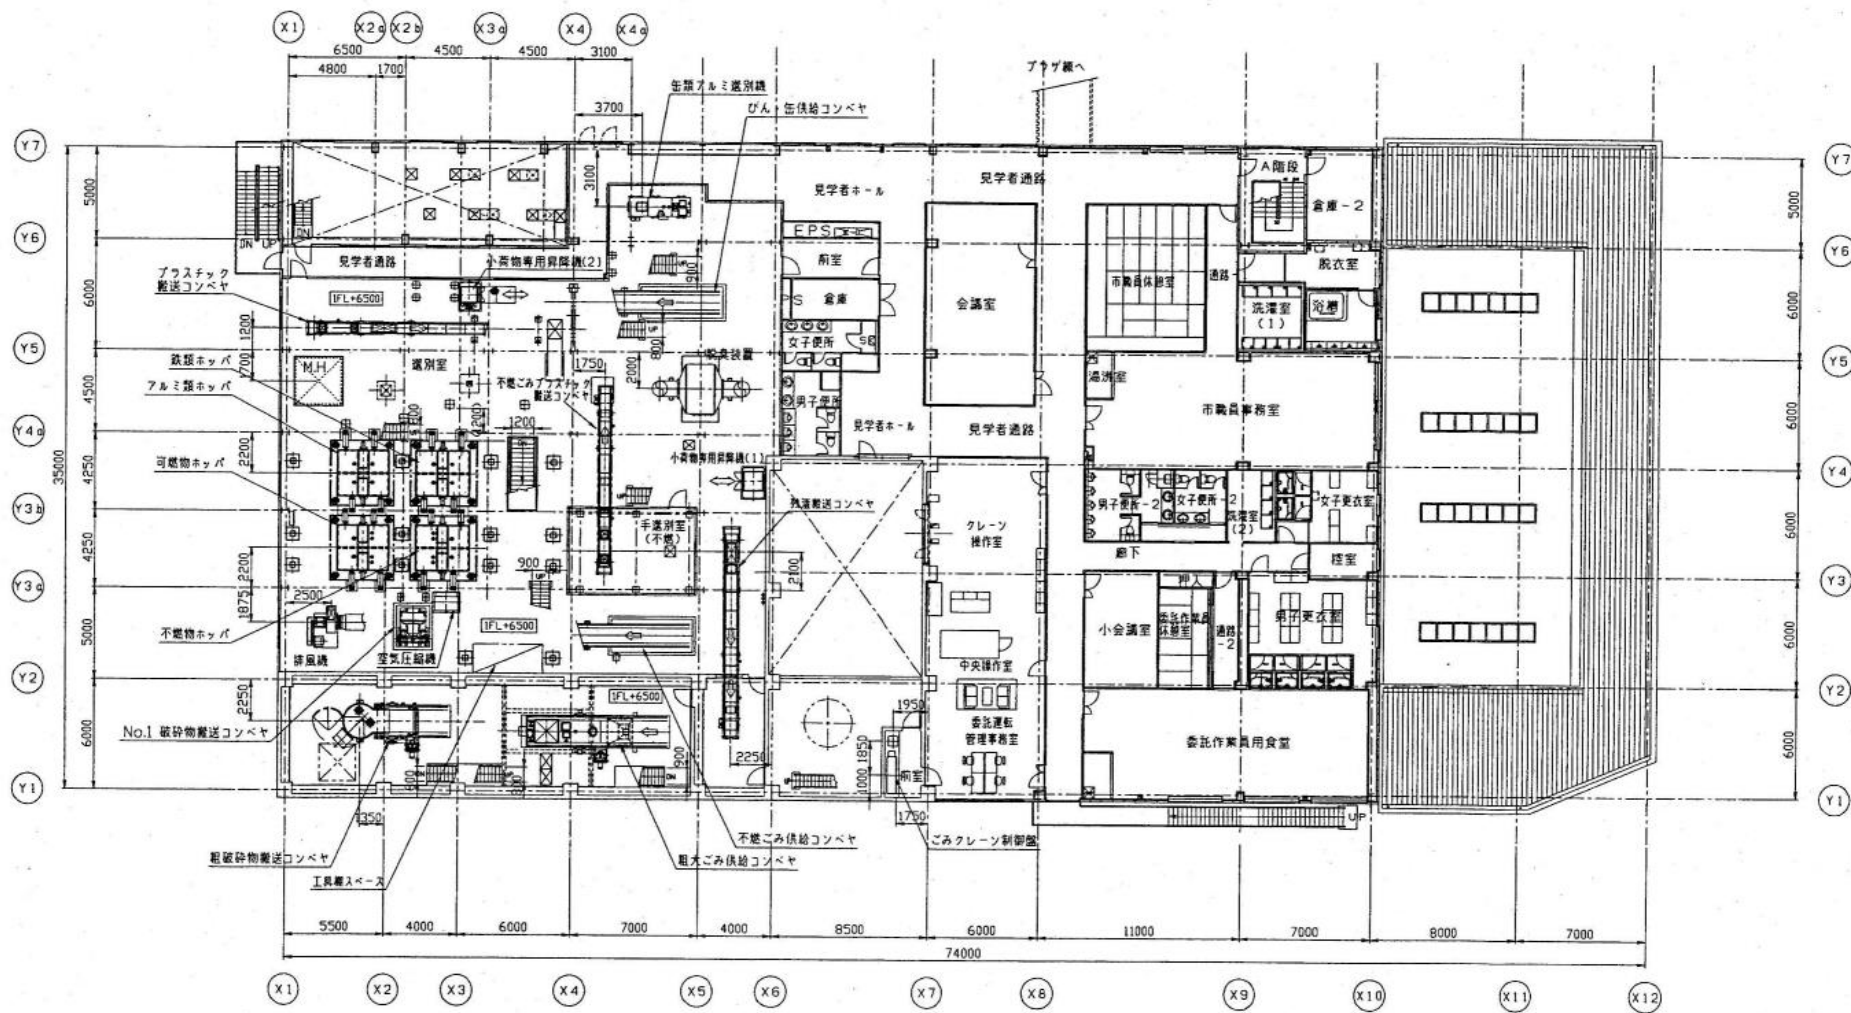

2FL(1FL+6500)

2階平面図

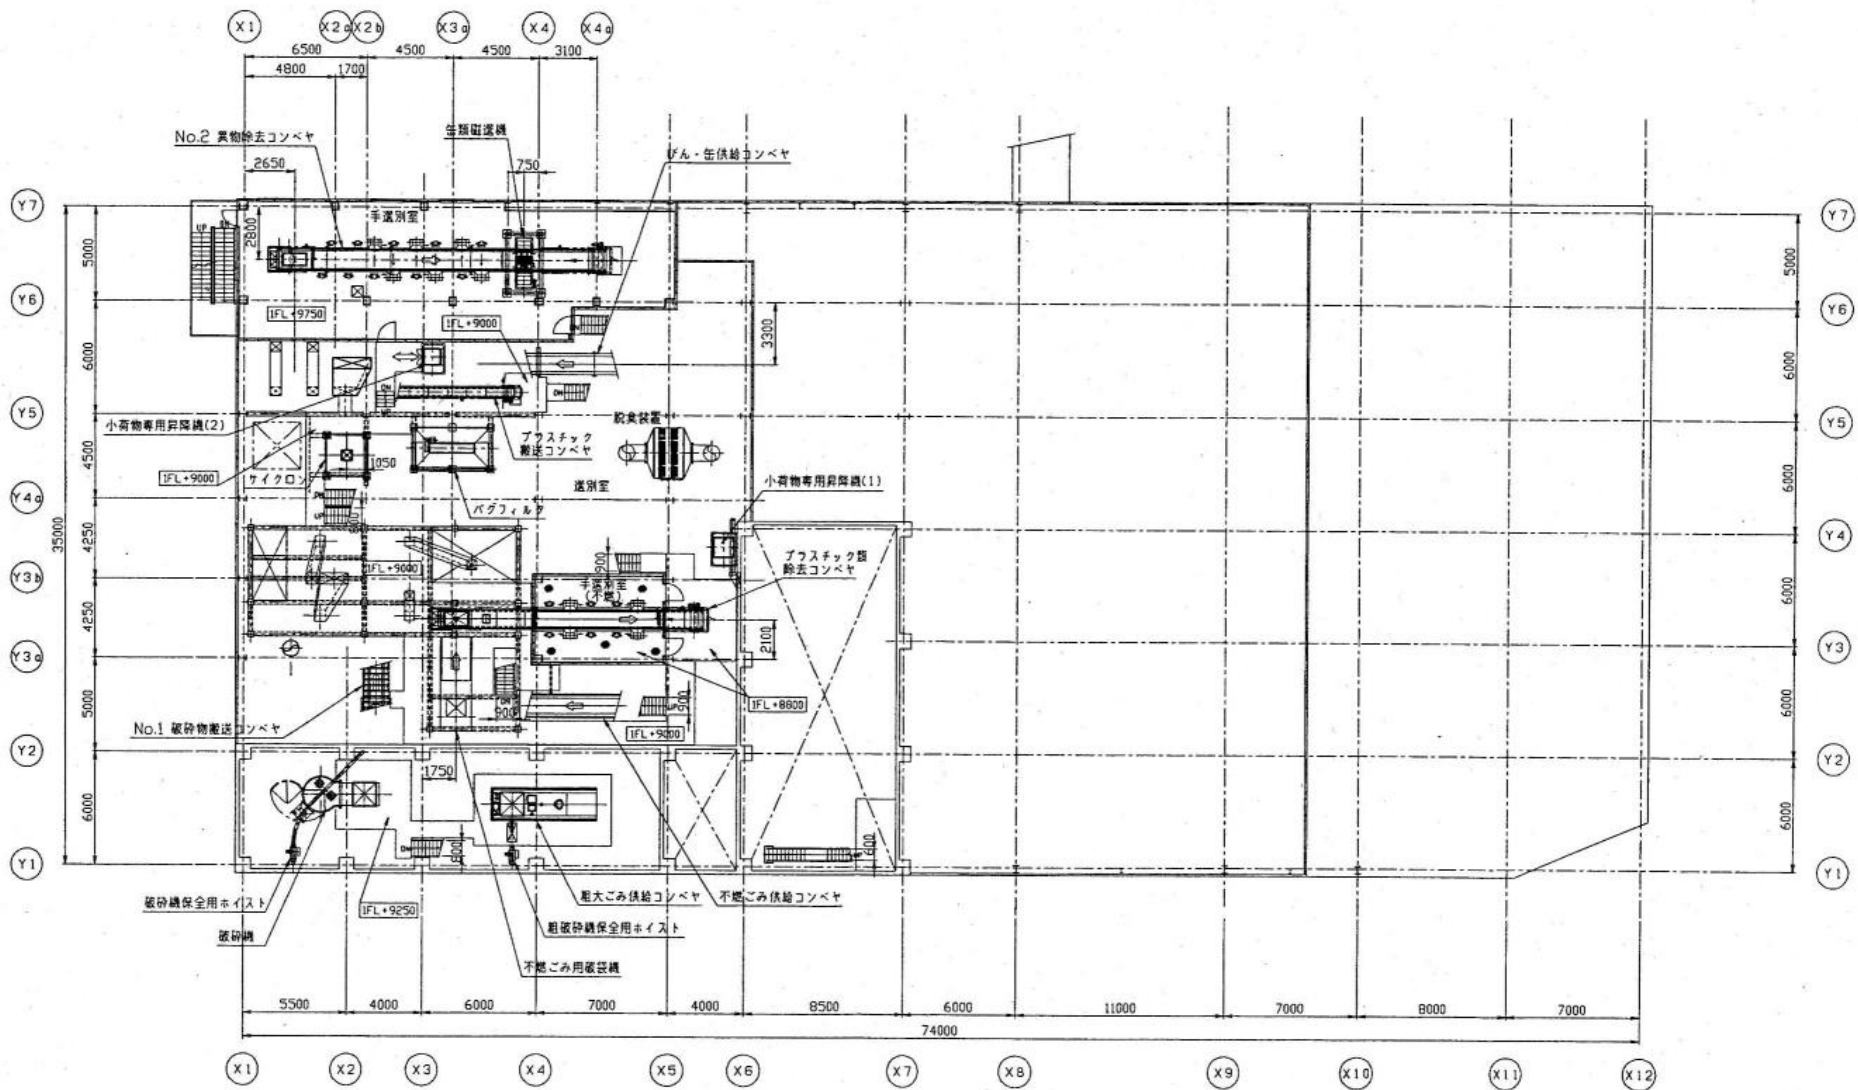

2階上部平面図



