





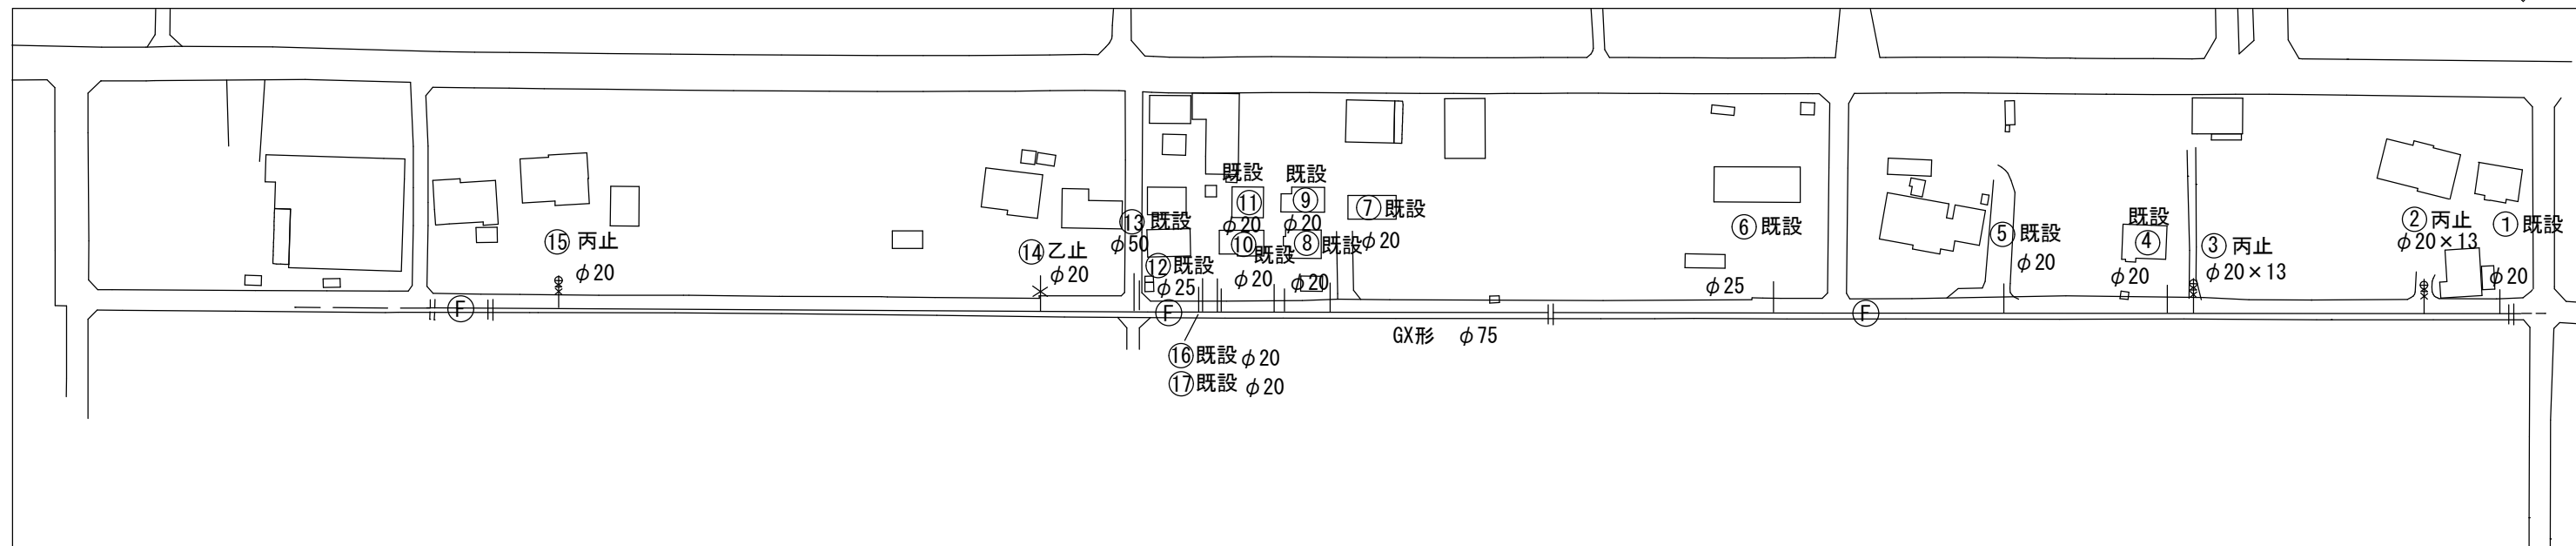

FCD F付T字管	GX形	φ75×φ75
FCDフランジ短管		φ75×100L
ステン製補修弁	φ75×200L	バ'ー式 右開
ステン製地下式消火栓	単口	左開
バ'ンコリット製下樹・鉄蓋		φ500×690H
(鉄蓋表示：消火栓)		

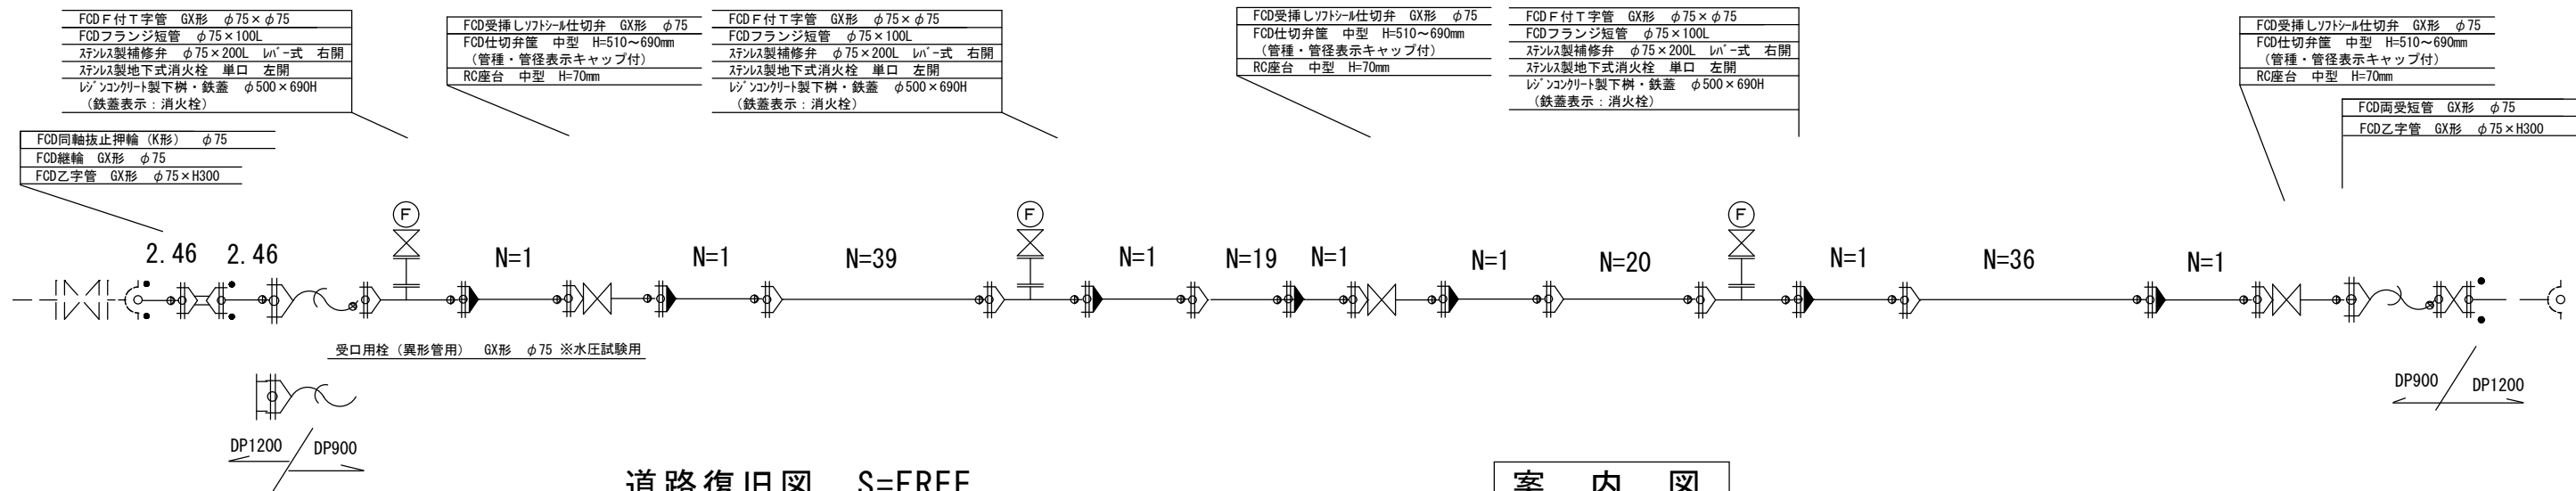

案 内 図

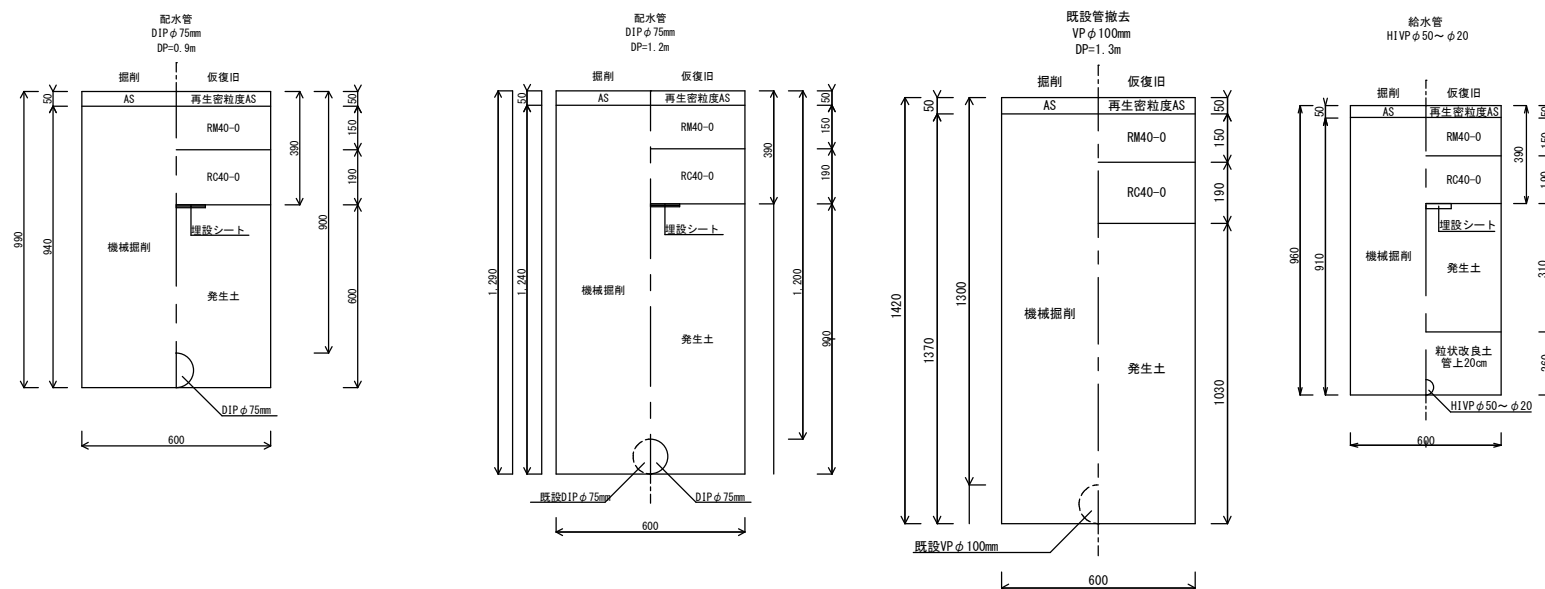

工事名称	市道E第184号線配給水管改良工事		
工事番号	R6-B・4-10		
設計年度	令和6年度	図面番号	1枚の内 1
図面名称	平面図・配水管詳細図・案内図・復旧組成図		
		縮 尺	
		図 示	
狭 山 市 上 下 水 道 部			