






平面図 S=1:250

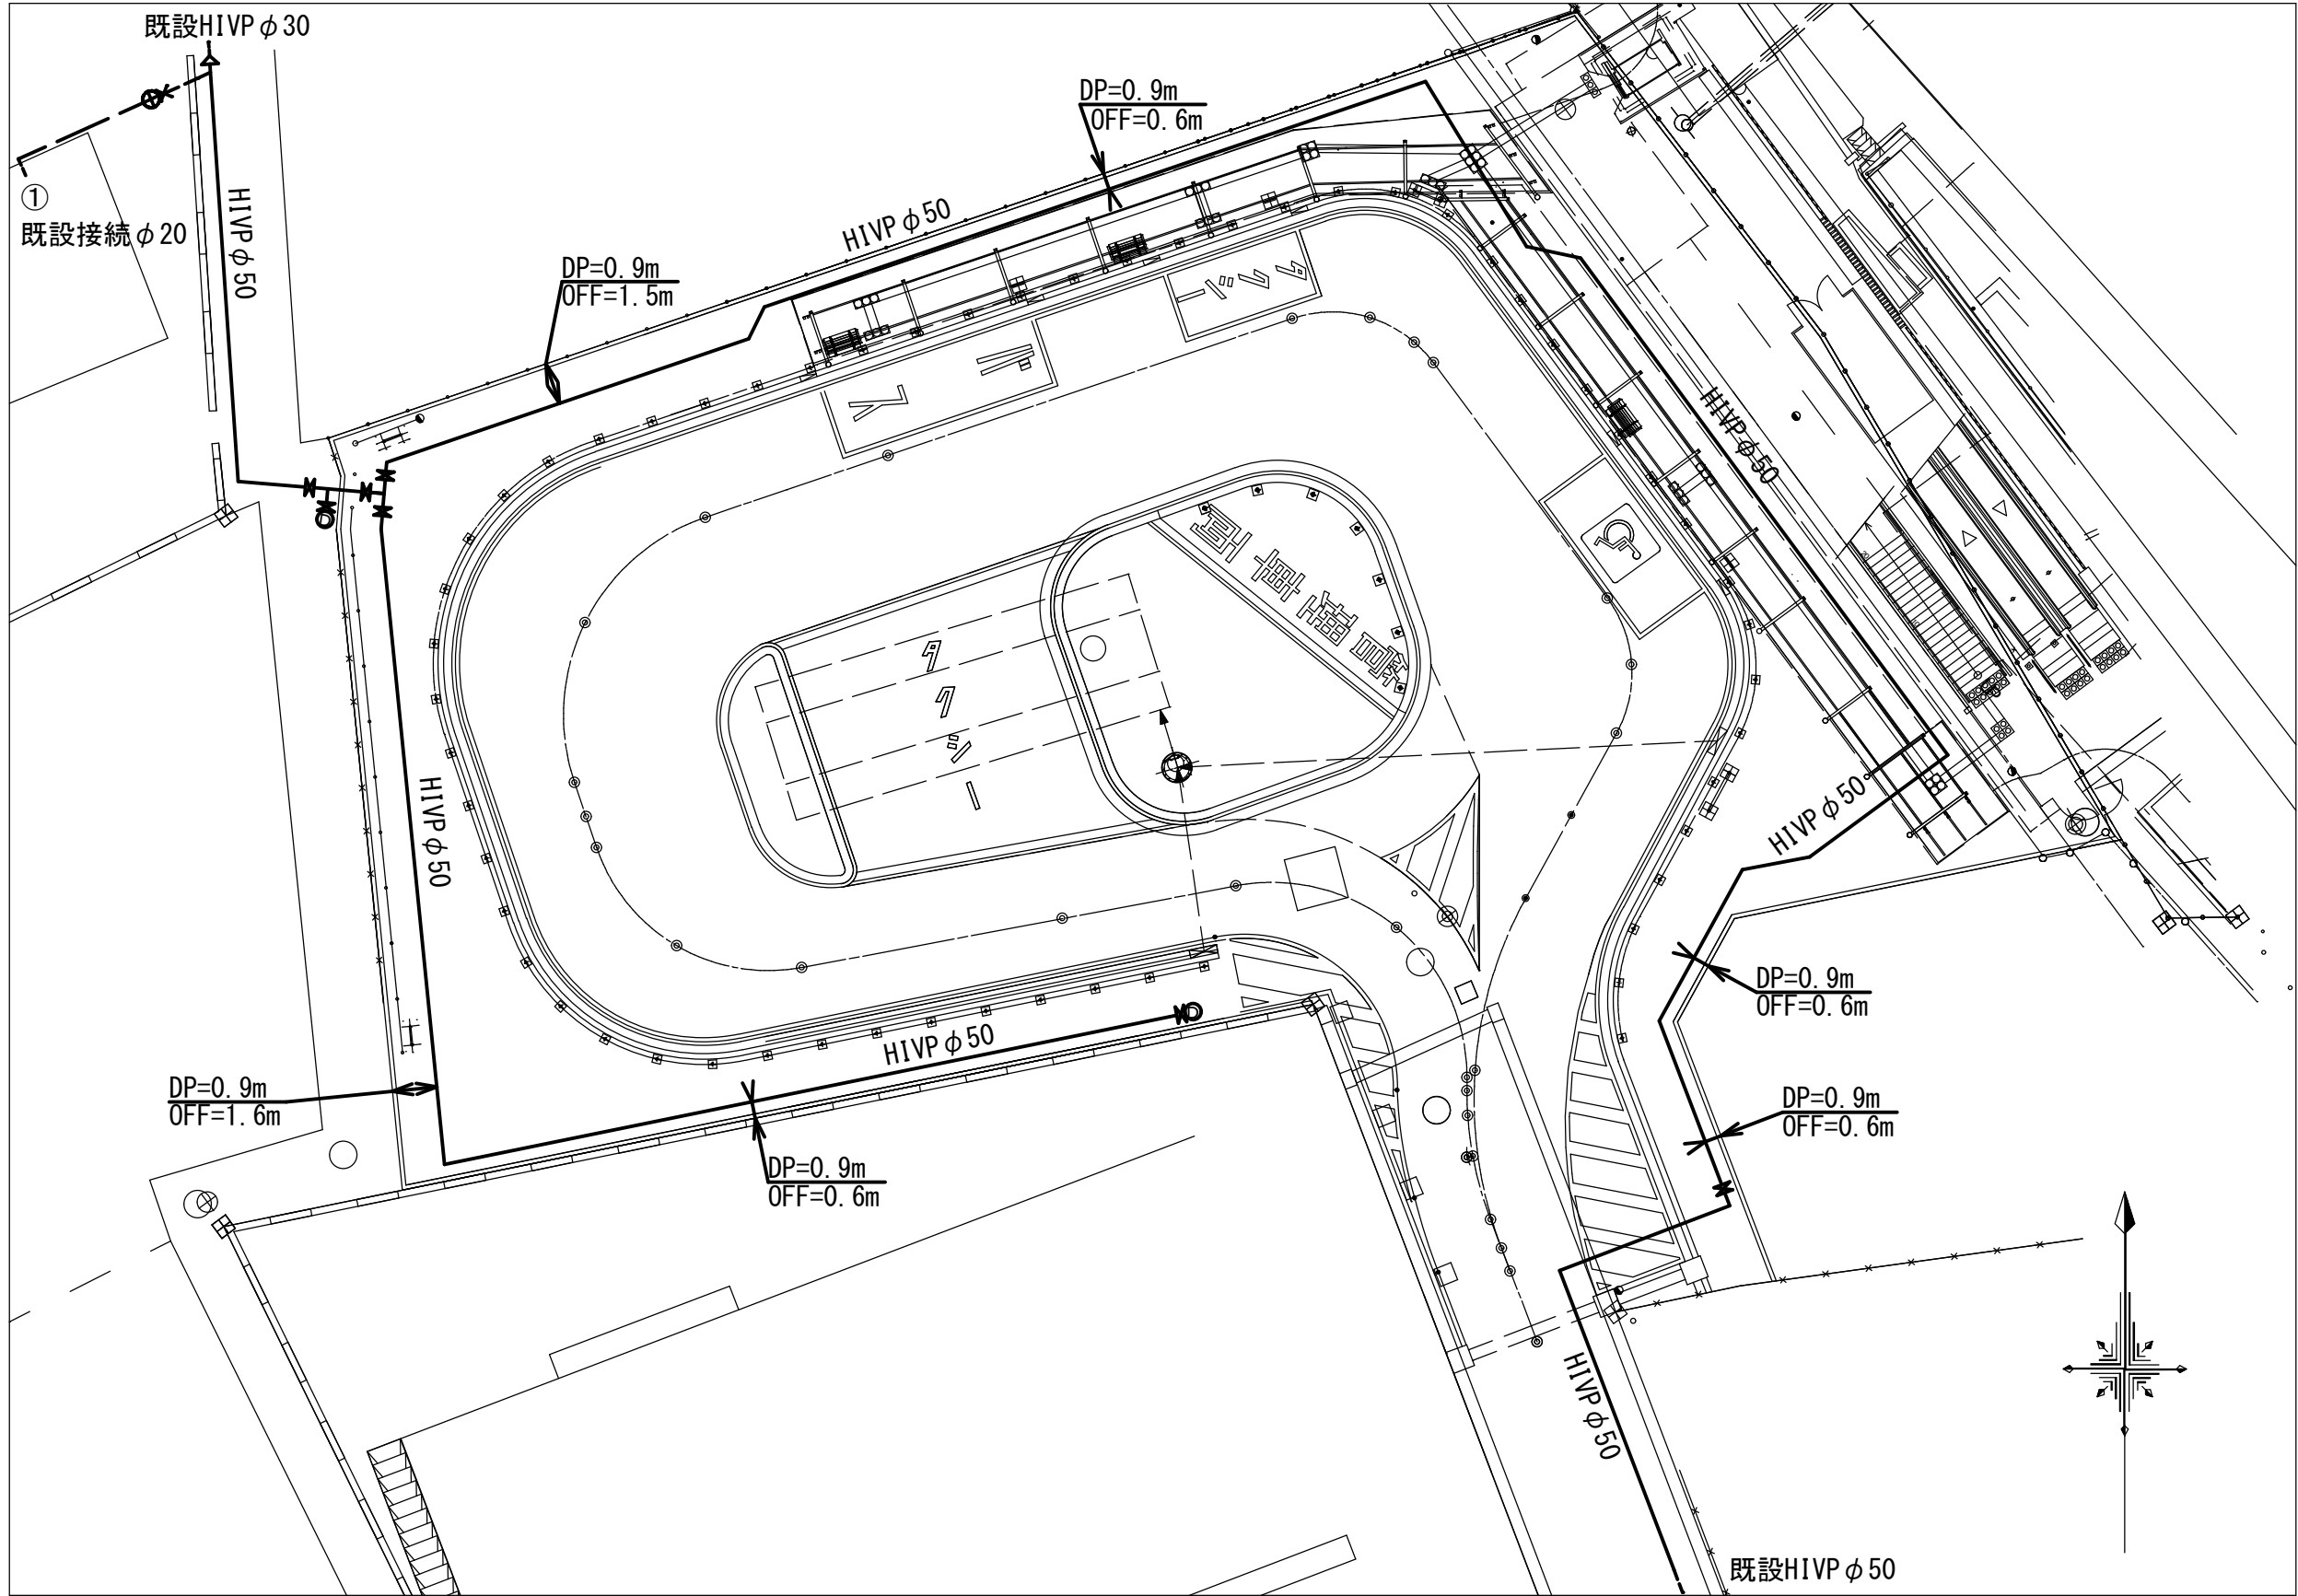

給水管詳細図 S=FREE

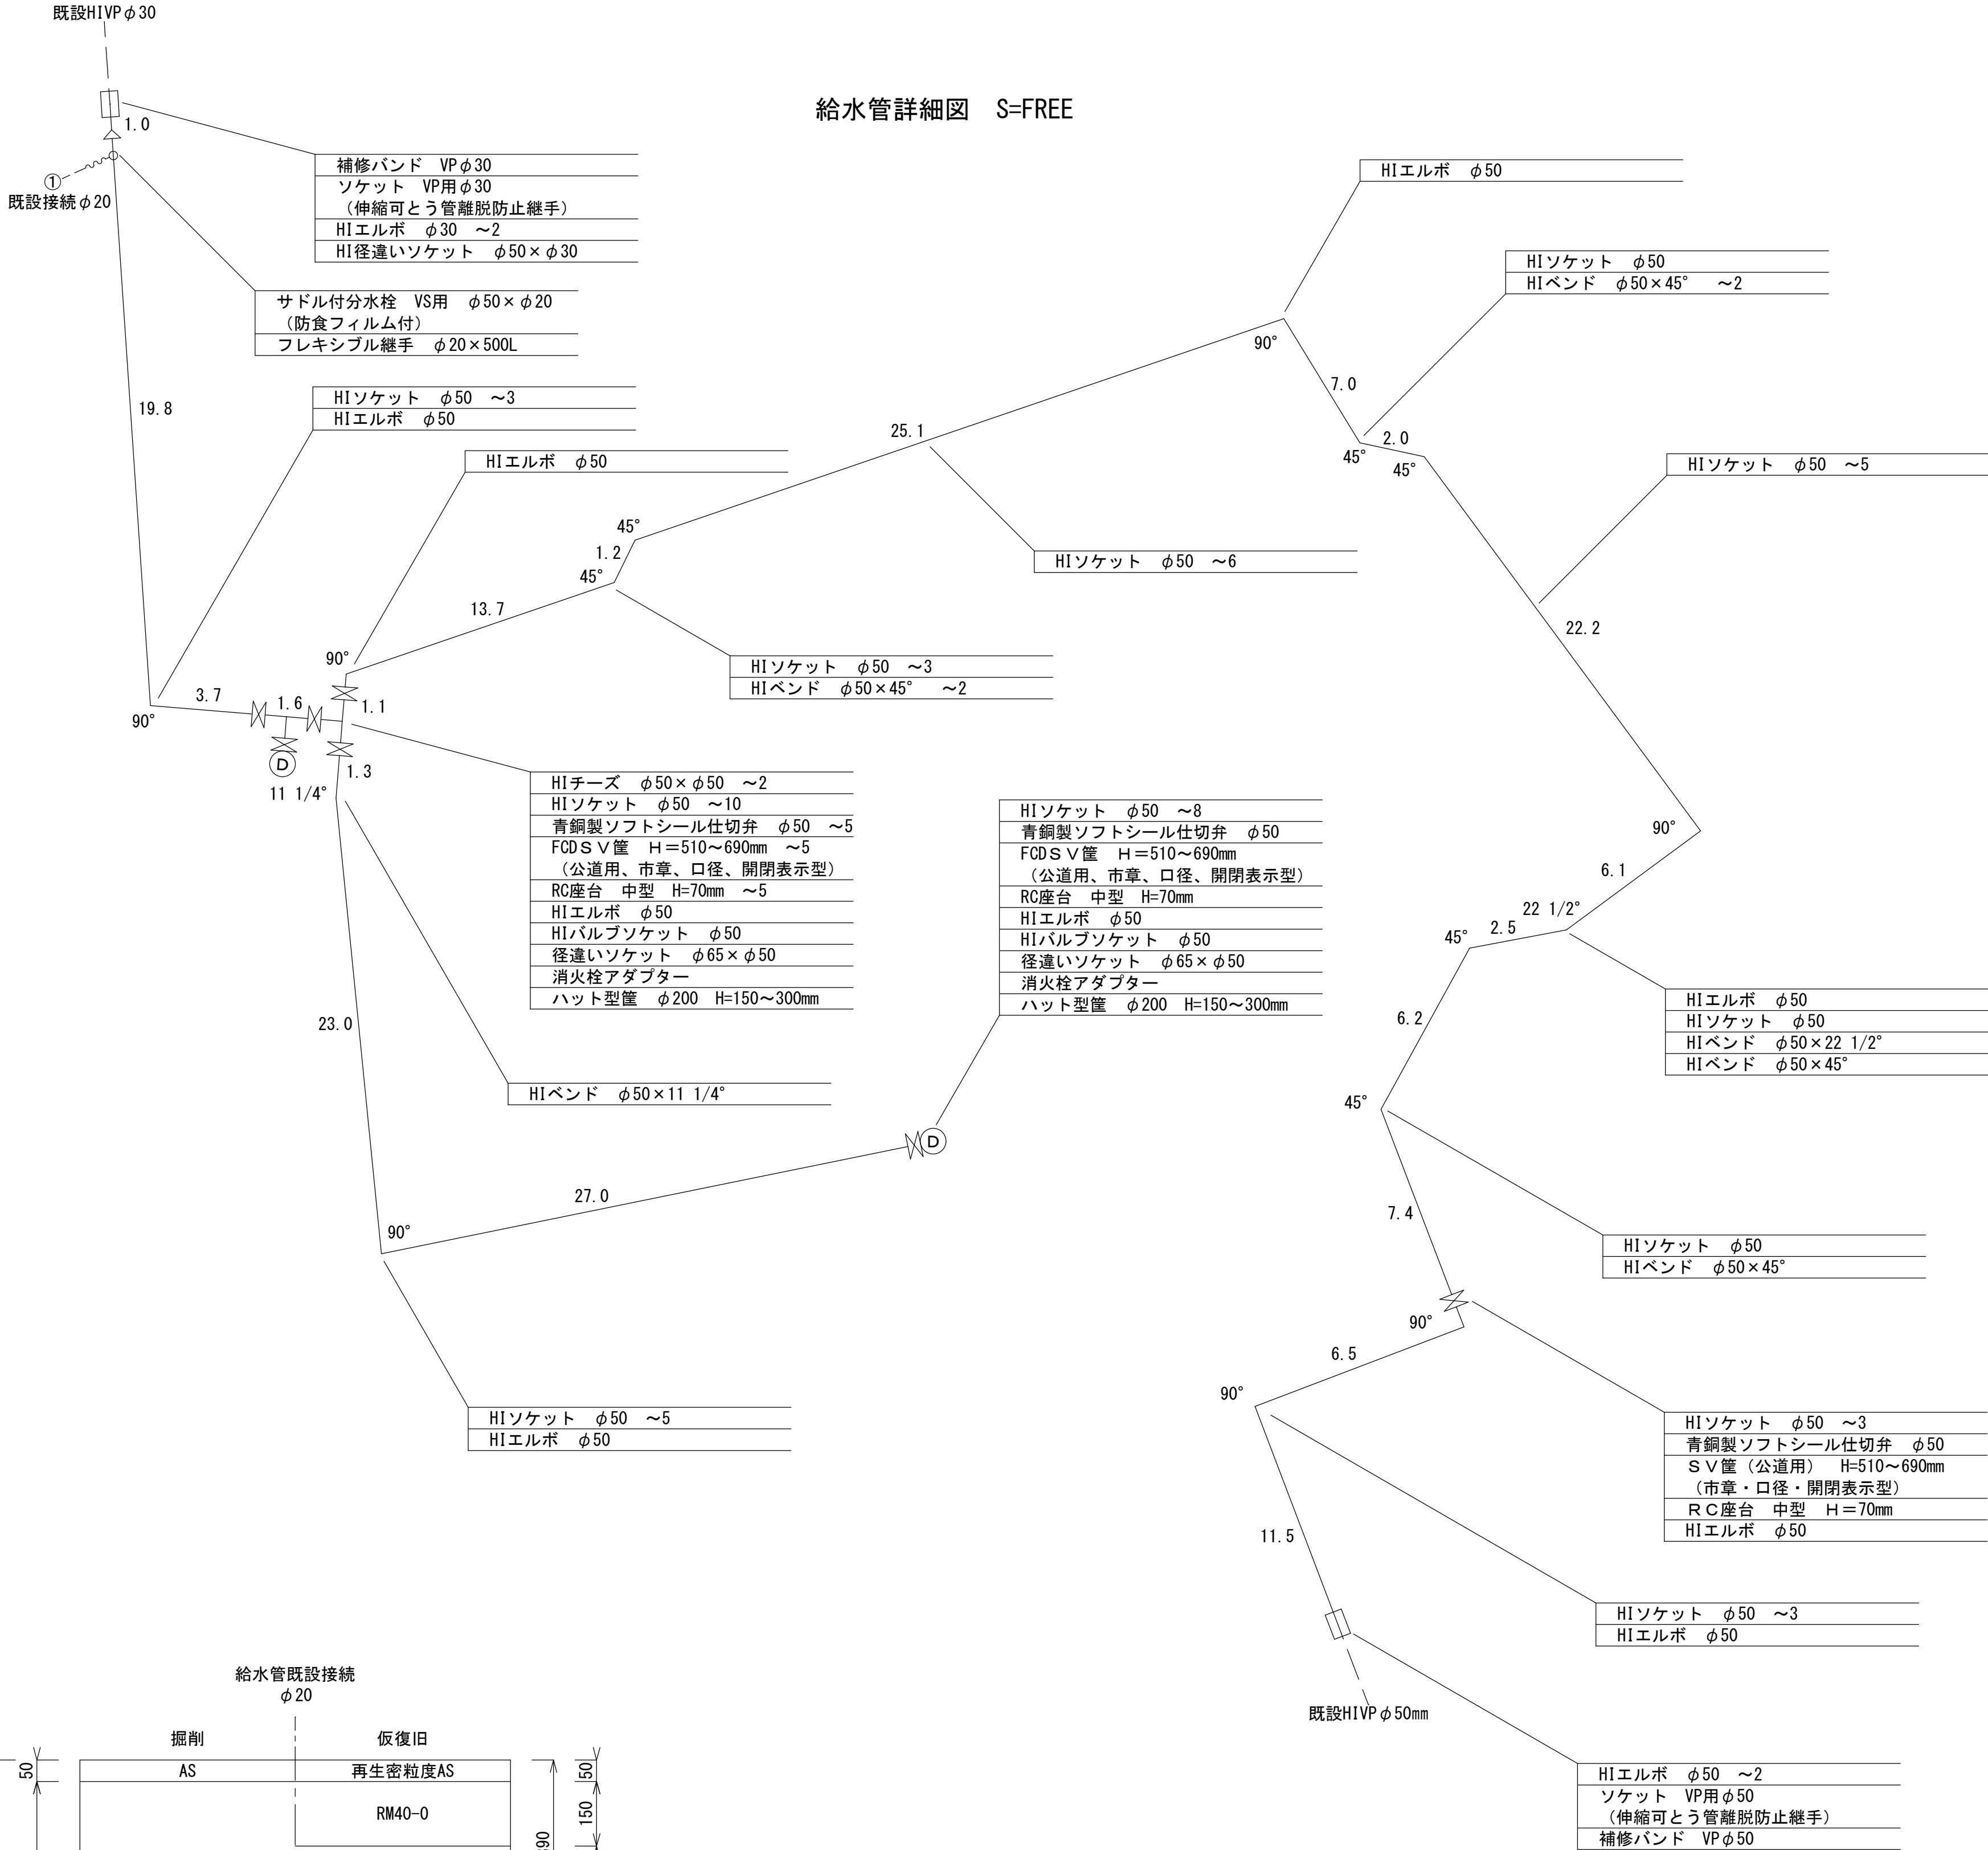

道路組成図 S=1:10

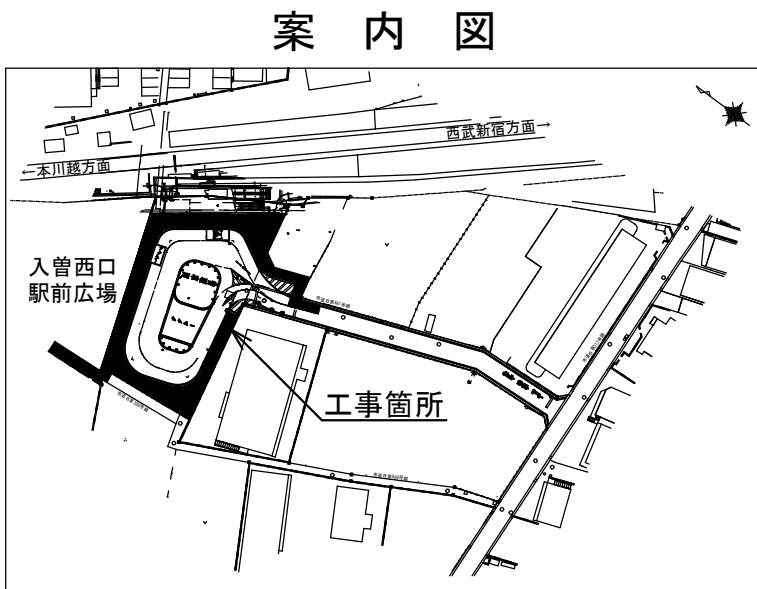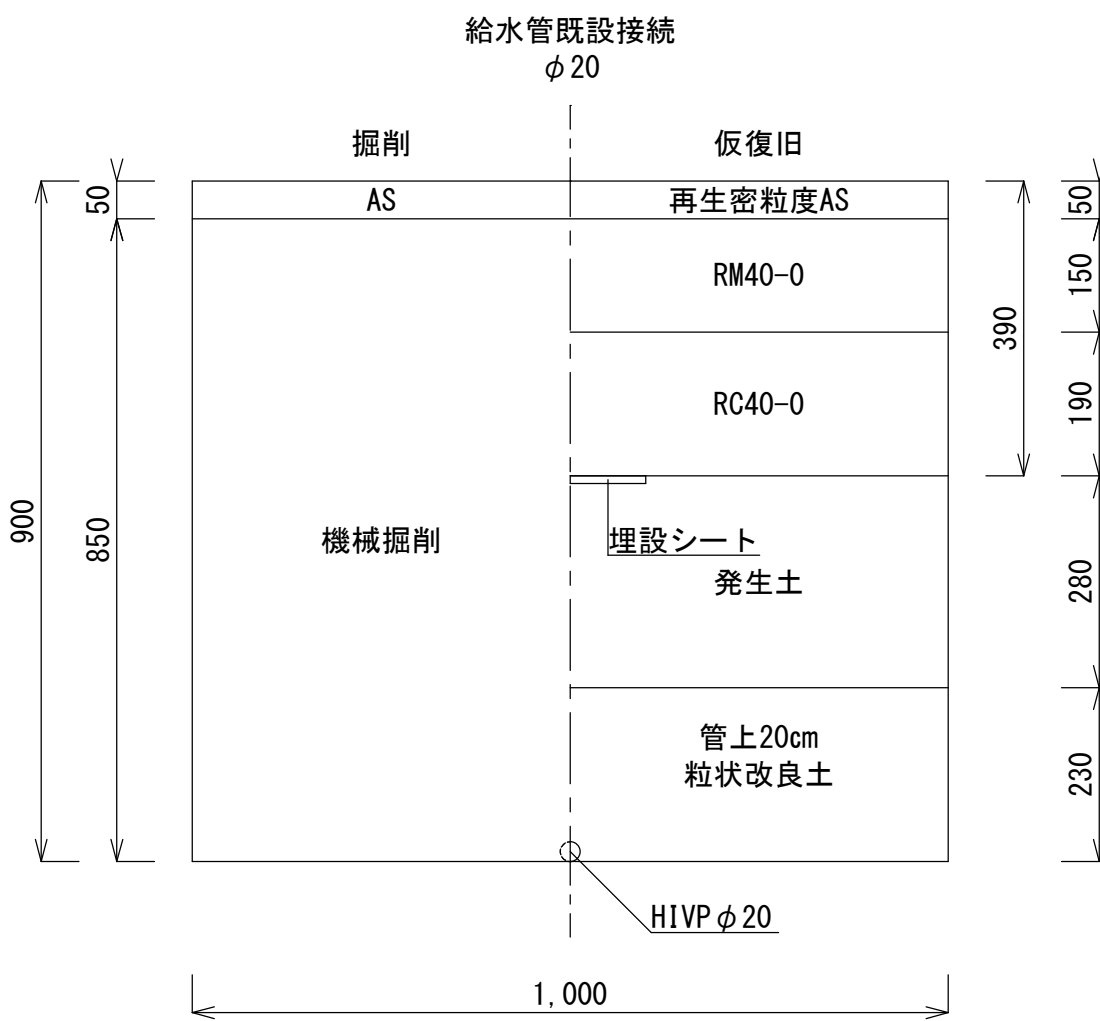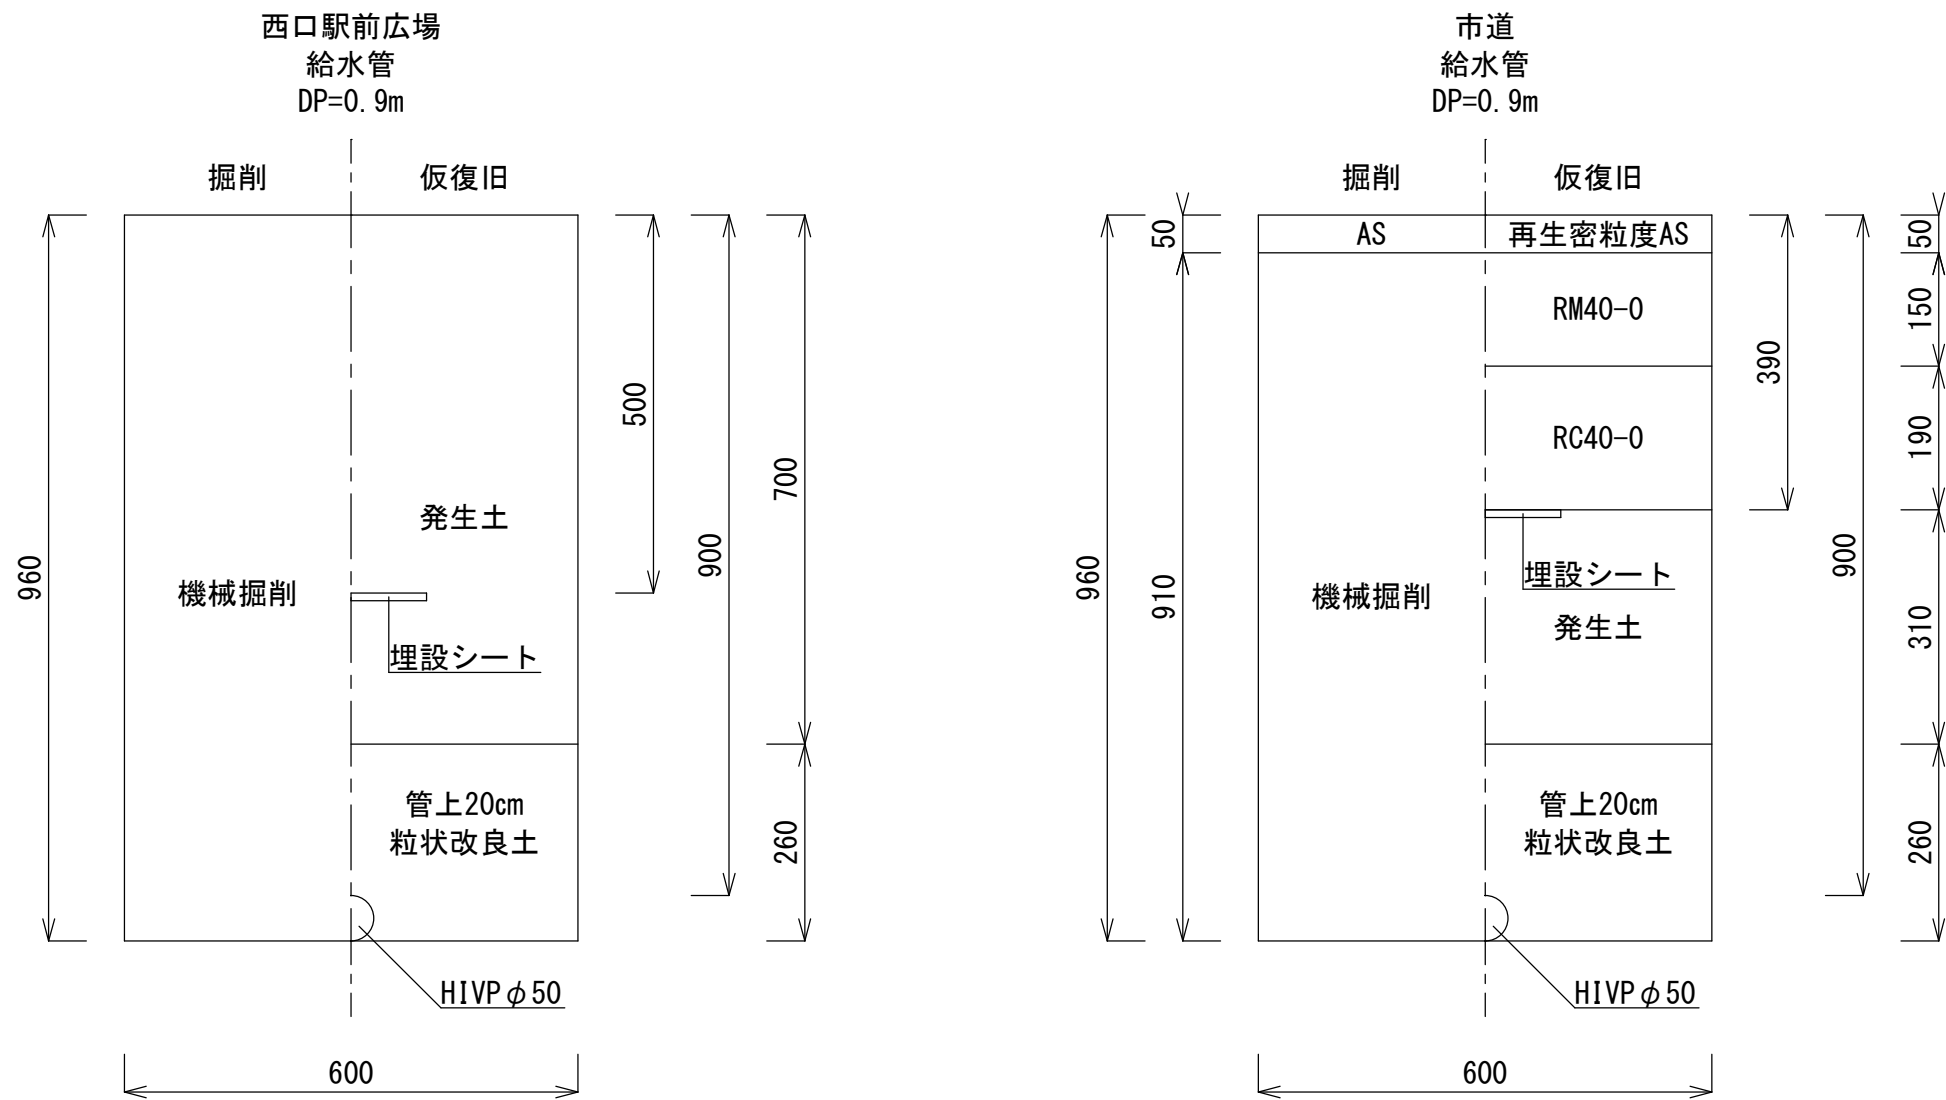

工事名称	入管駅西口駅前広場等築造工事に伴う給水管布設工事		
工事番号	R 6 - C ・ 3 - 3 4		
設計年度	令和 6 年度	図面番号	1 枚の内 1
図面名称	平面図、詳細図、道路組成図、案内図		
	縮 尺		
	図 示		
狹 山 市 上 下 水 道 部			