

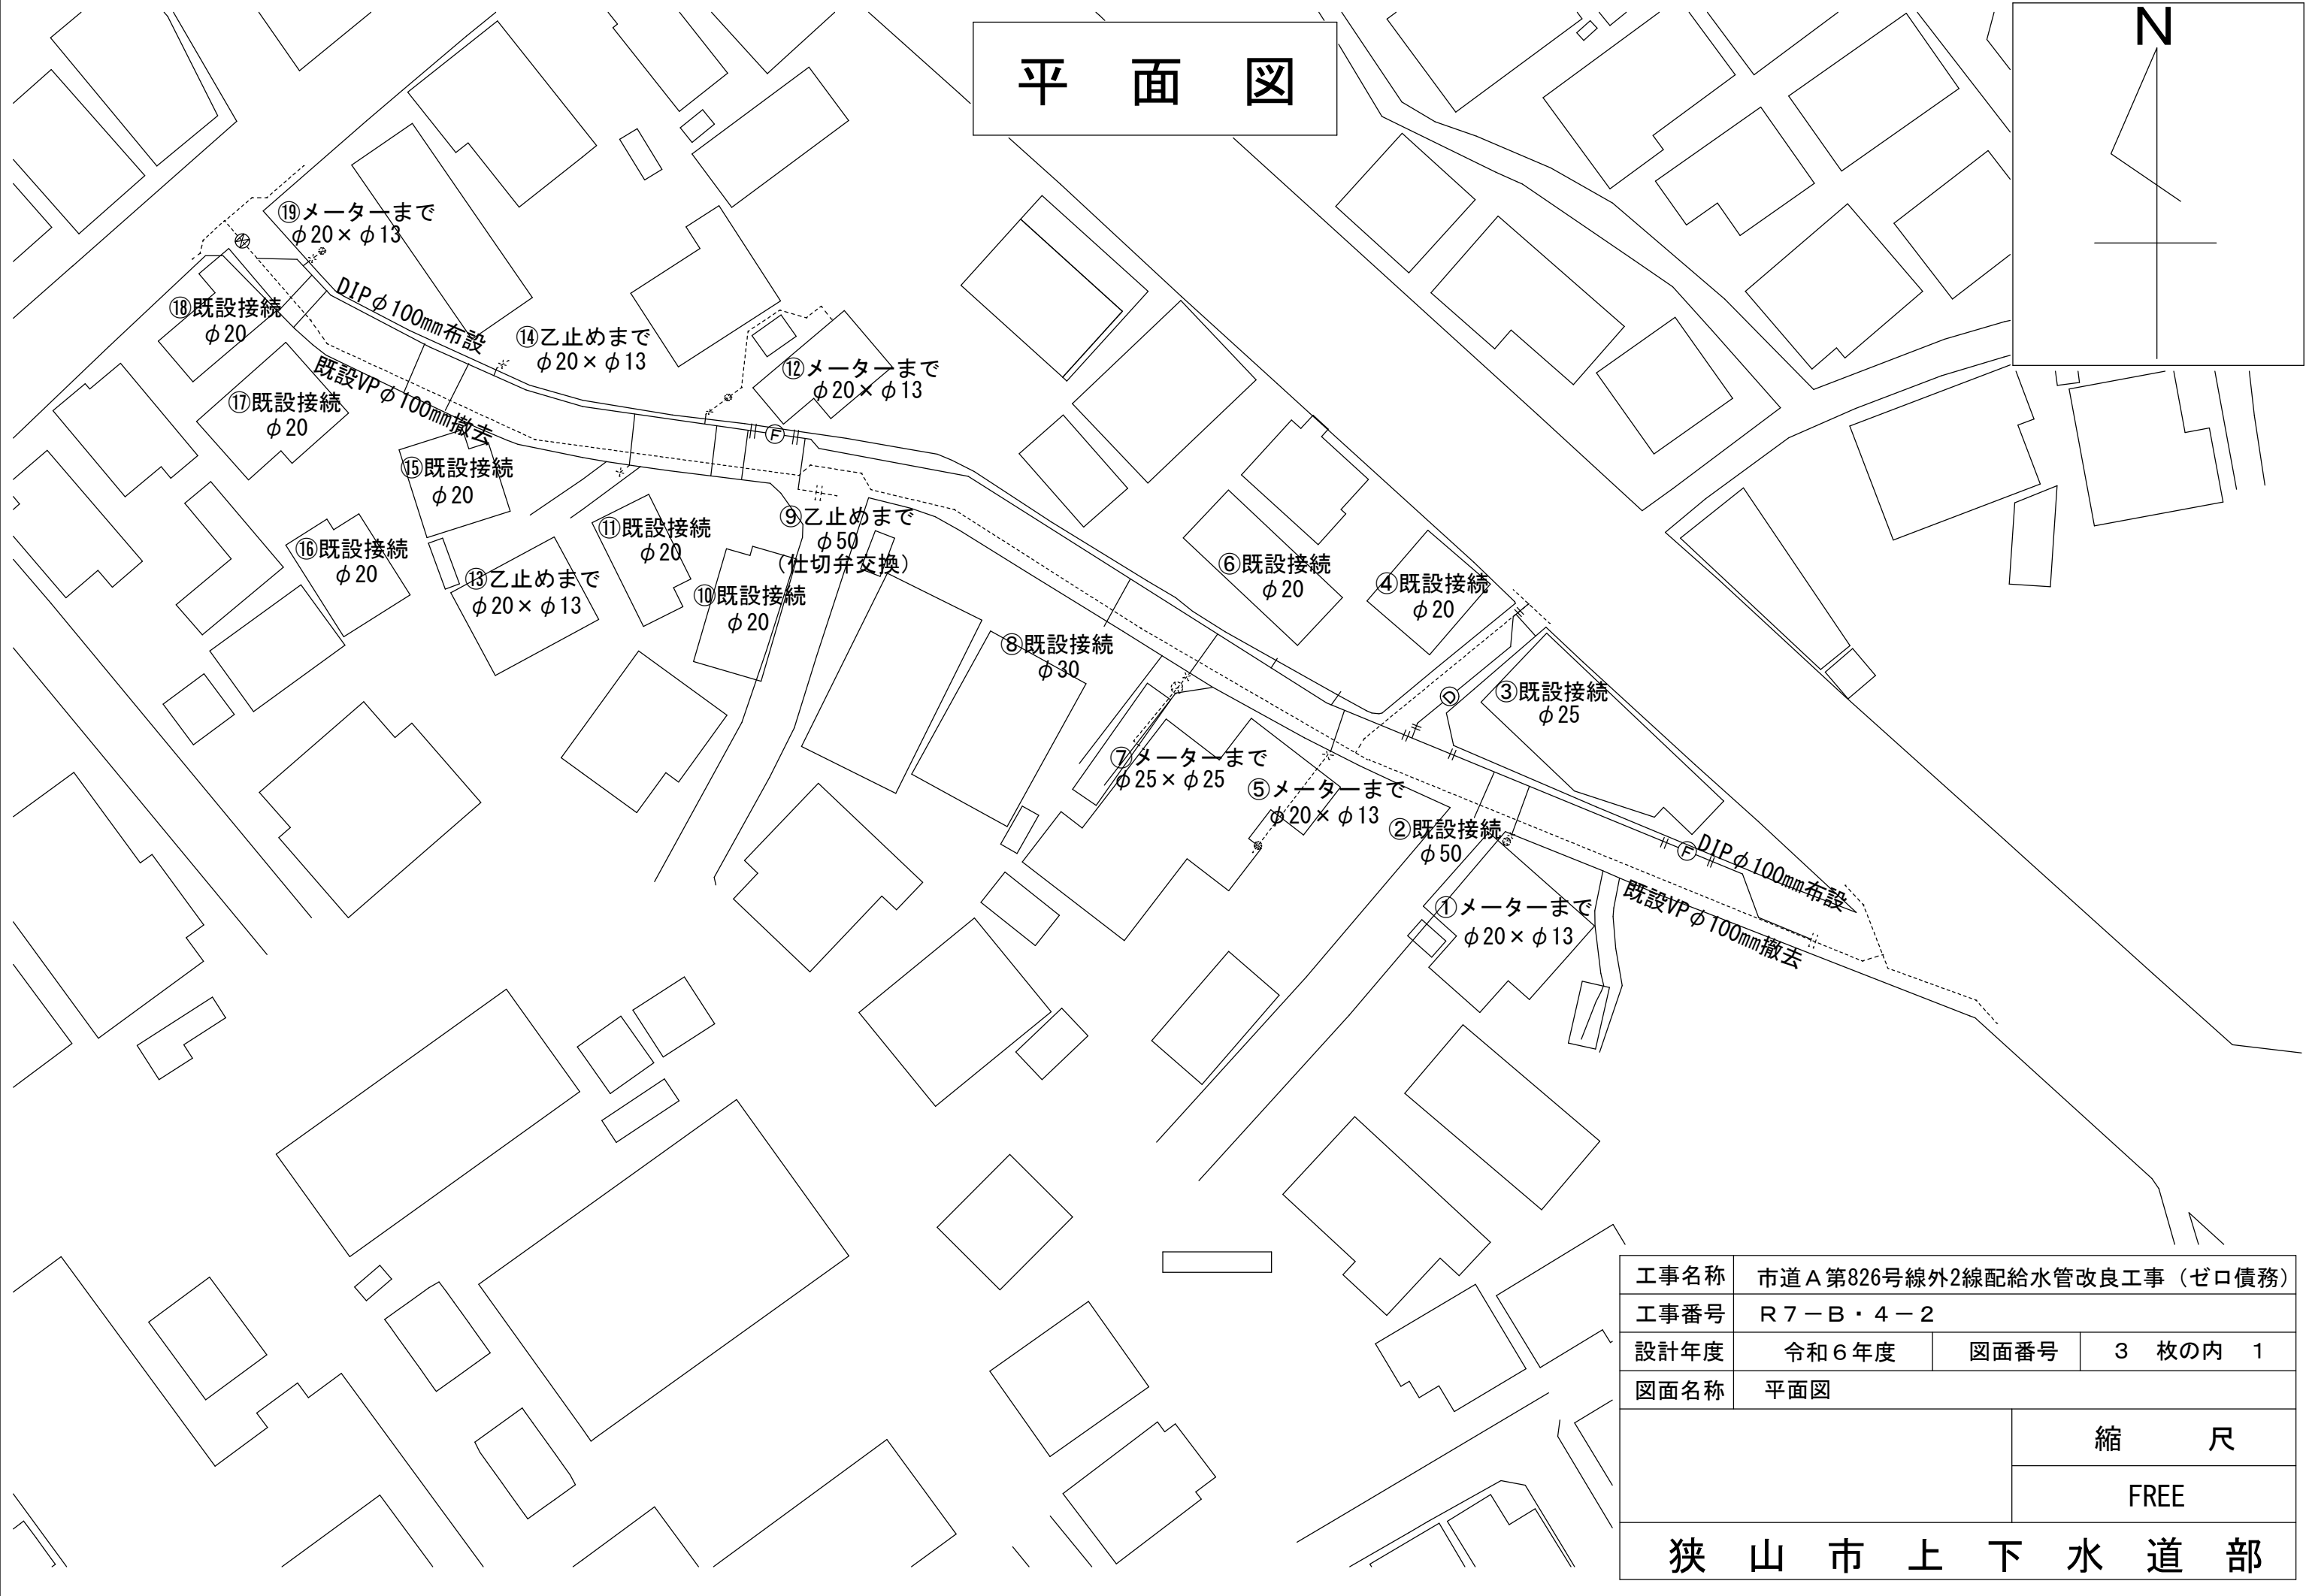
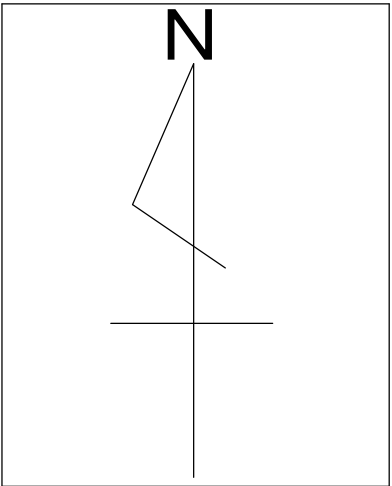


平面図

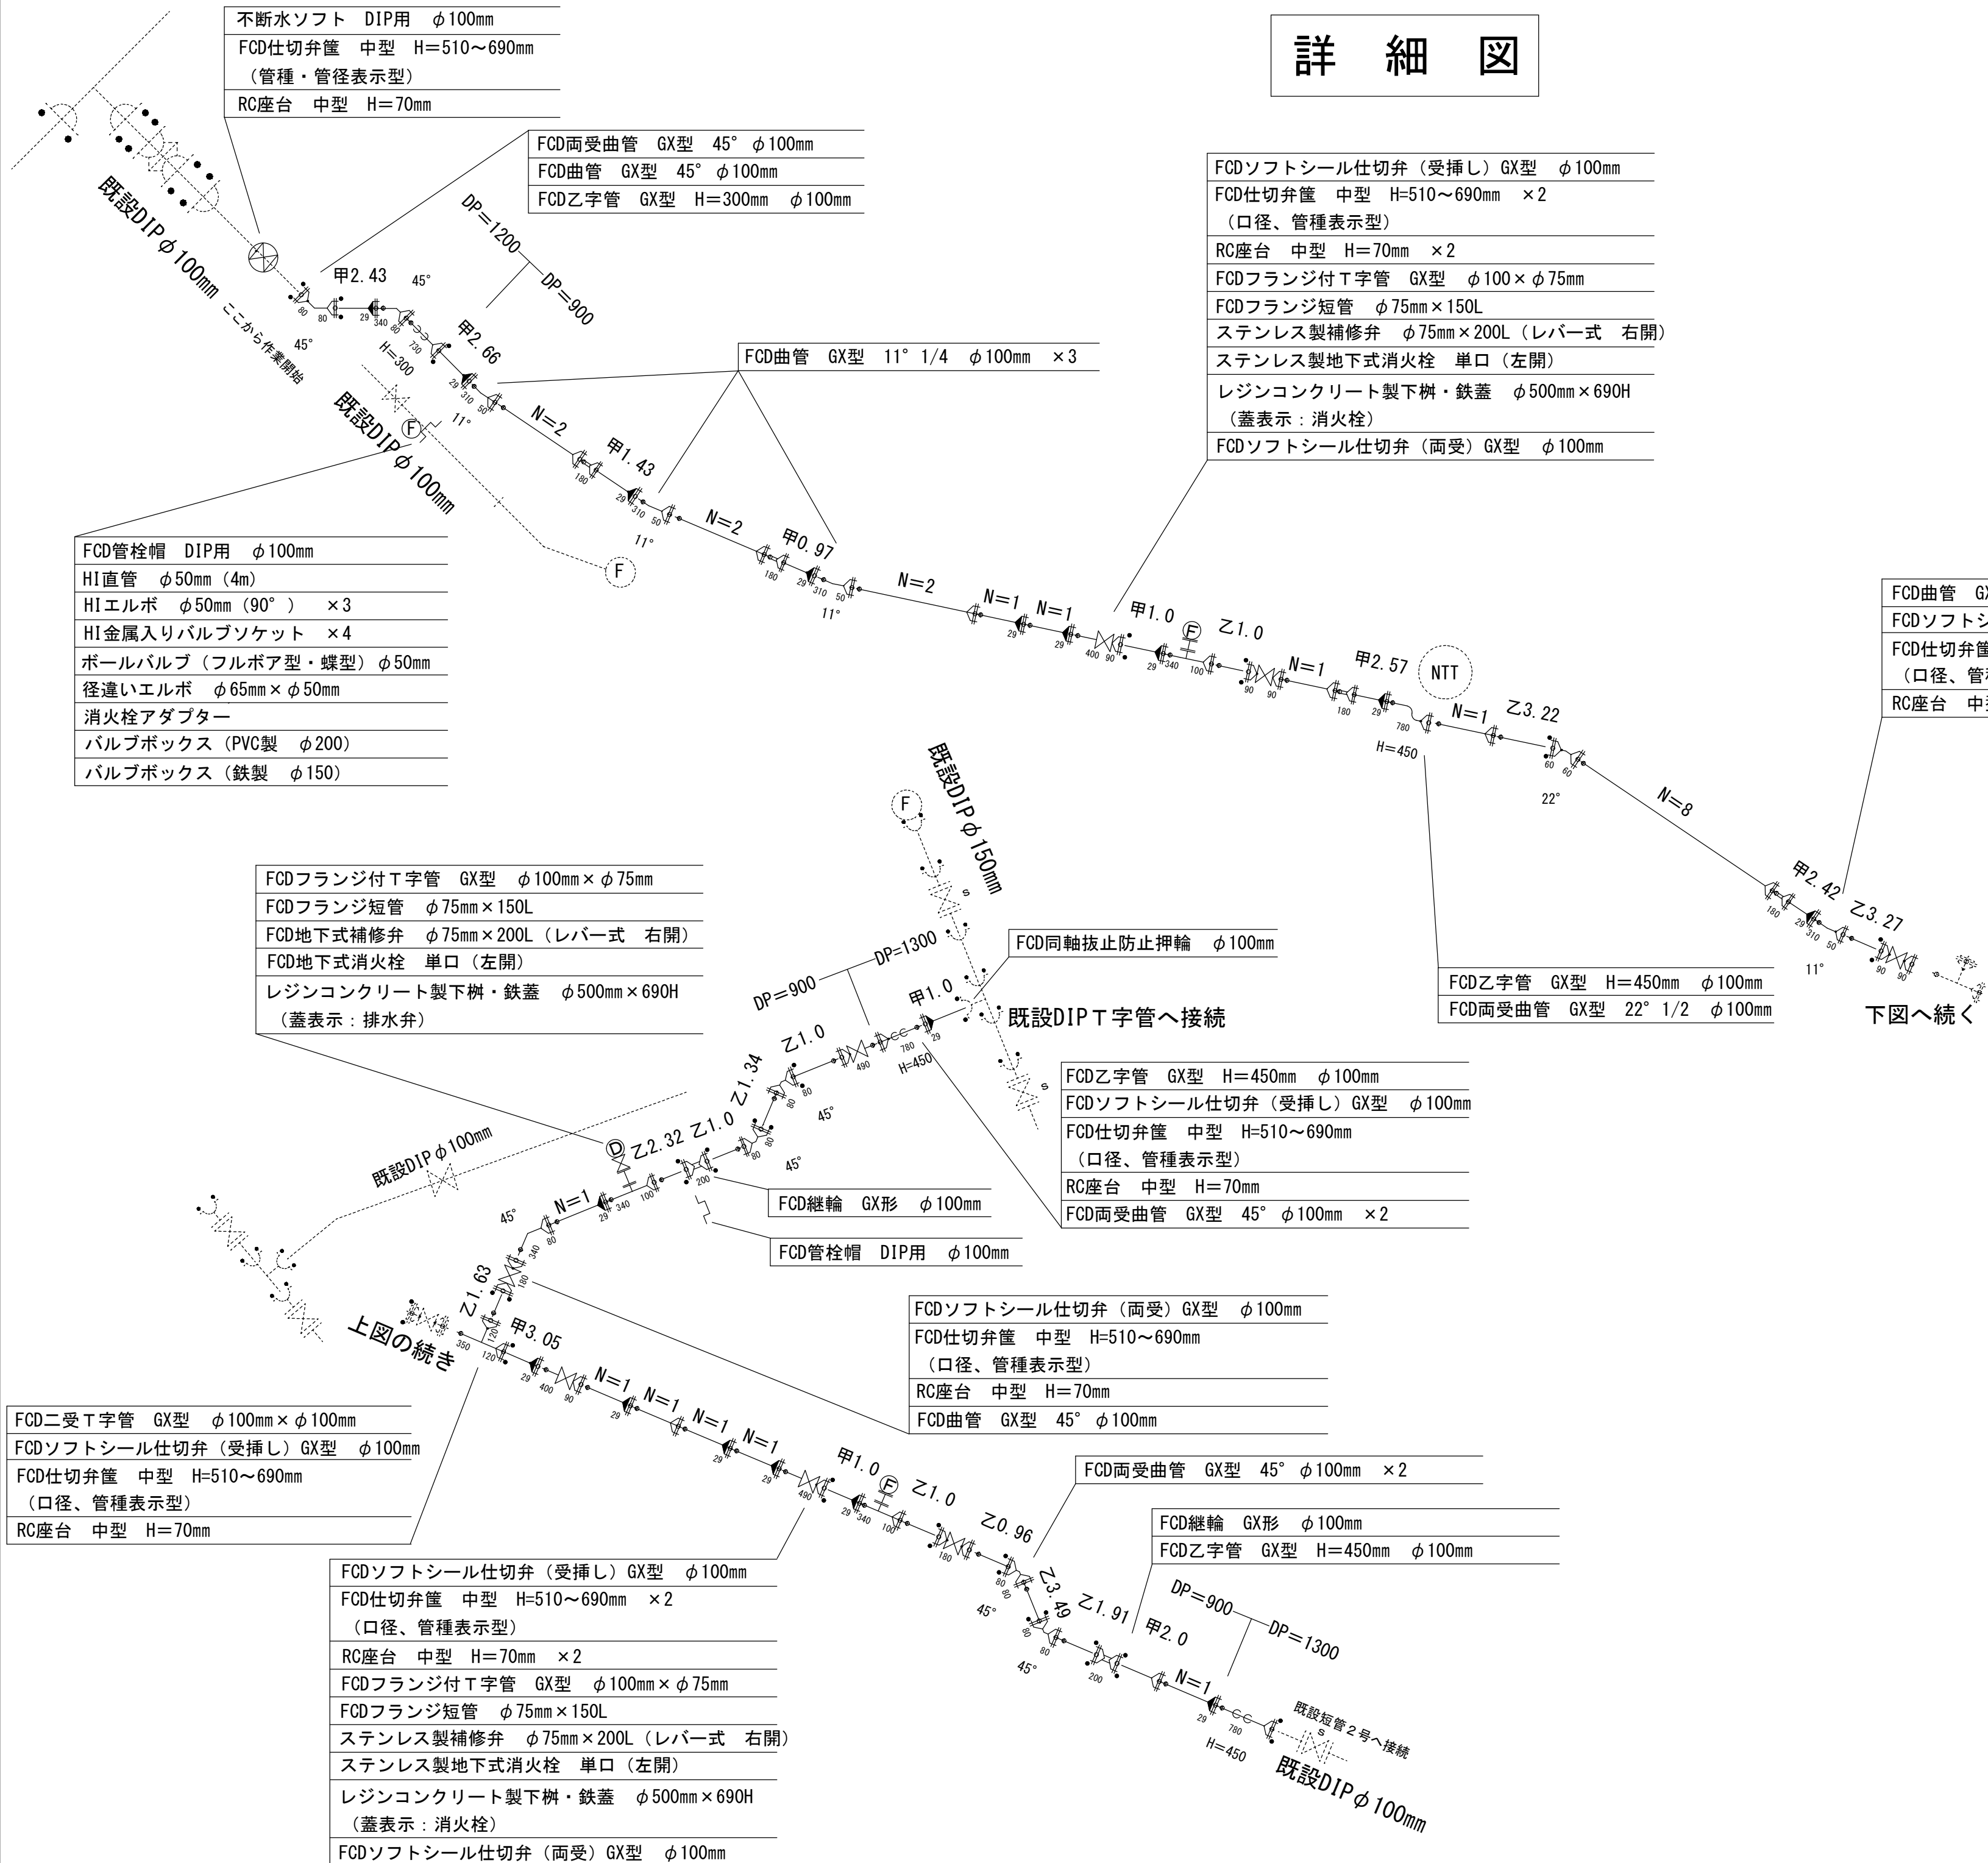

工事名称	市道 A 第826号線外2線配給水管改良工事（ゼロ債務）		
工事番号	R 7－B・4－2		
設計年度	令和 6 年度	図面番号	3 枚の内 1
図面名称	平面図		
		縮 尺	
		FREE	
狭 山 市 上 下 水 道 部			

詳細図









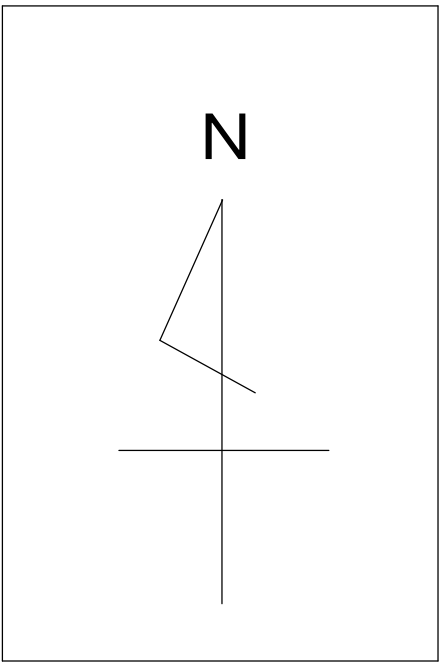


案内図



工事名称	市道 A 第826号線外2線配給水管布設工事（ゼロ債務）		
工事番号	R 7 - B ・ 4 - 2		
設計年度	令和 6 年度	図面番号	3 枚の内 2
図面名称	詳細図・案内図		
		縮 尺	
		Free	
狭 山 市 上 下 水 道 部			

道路組成図

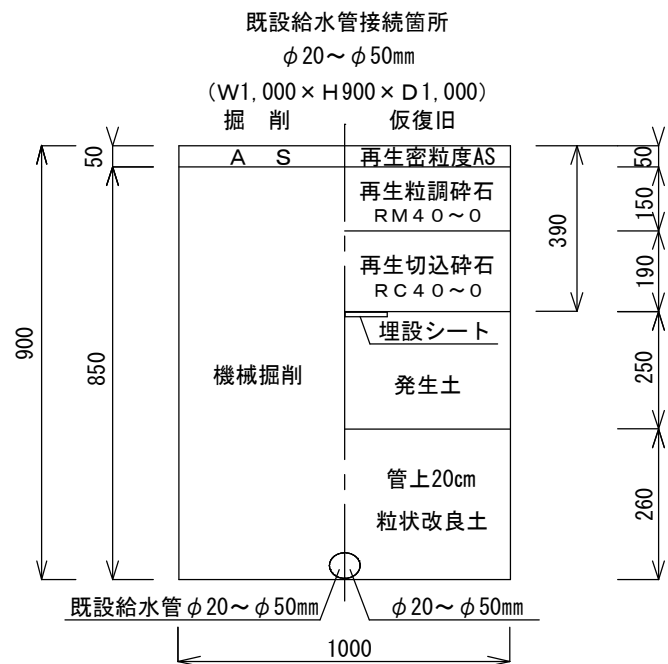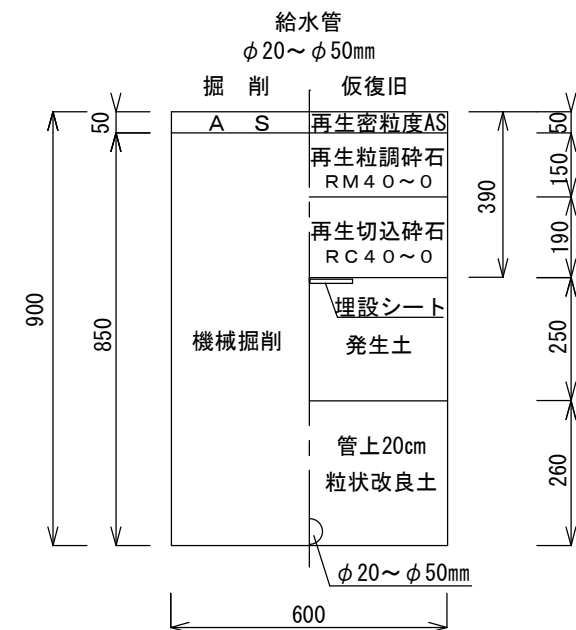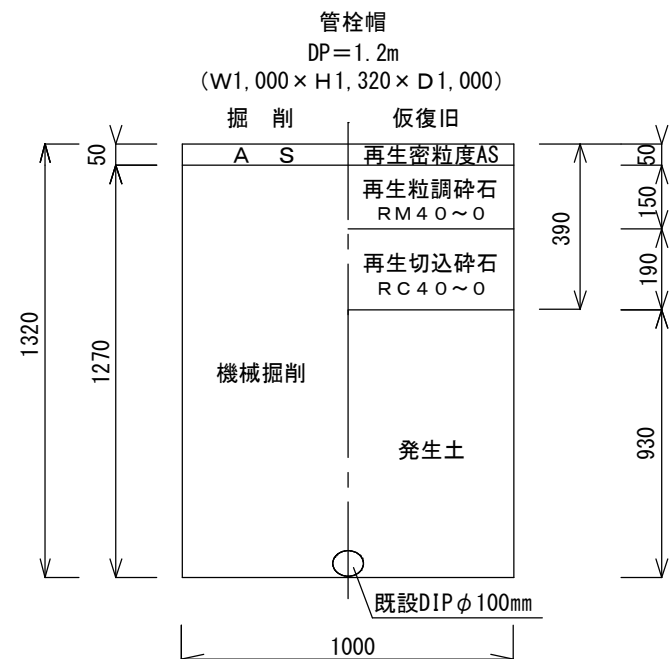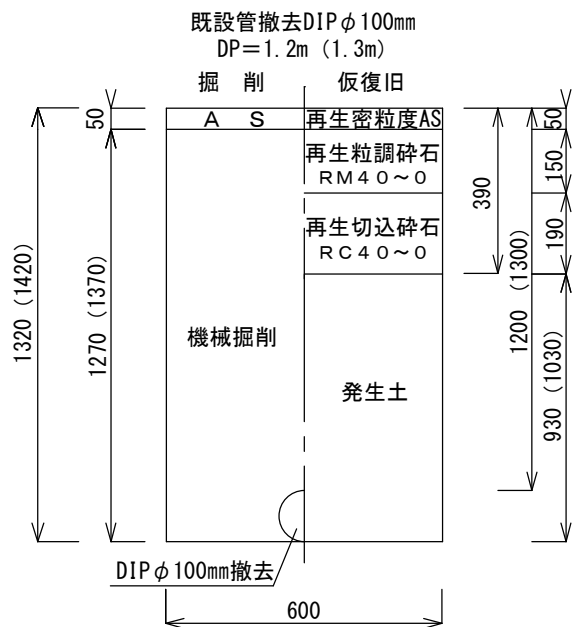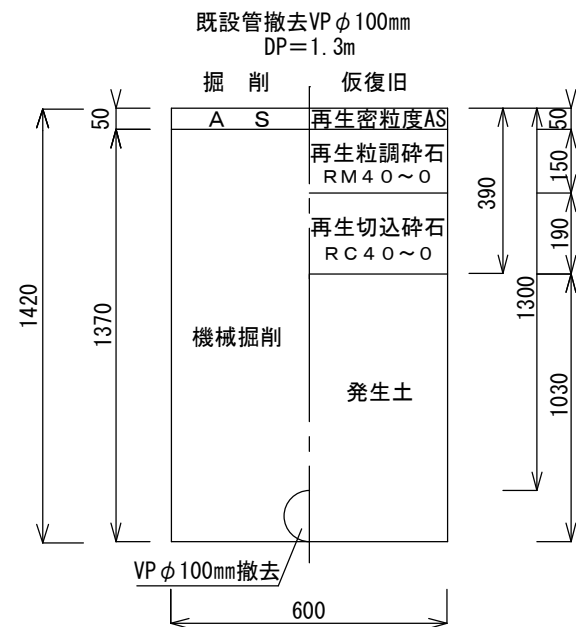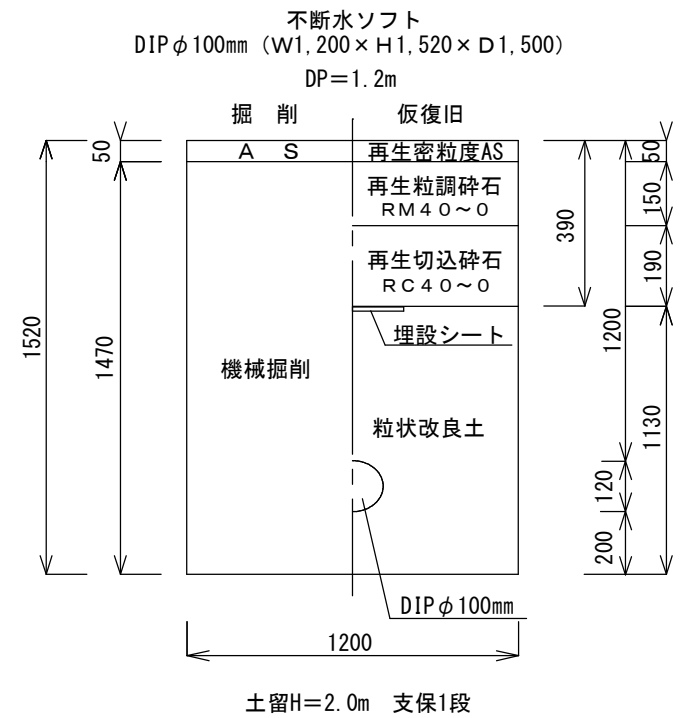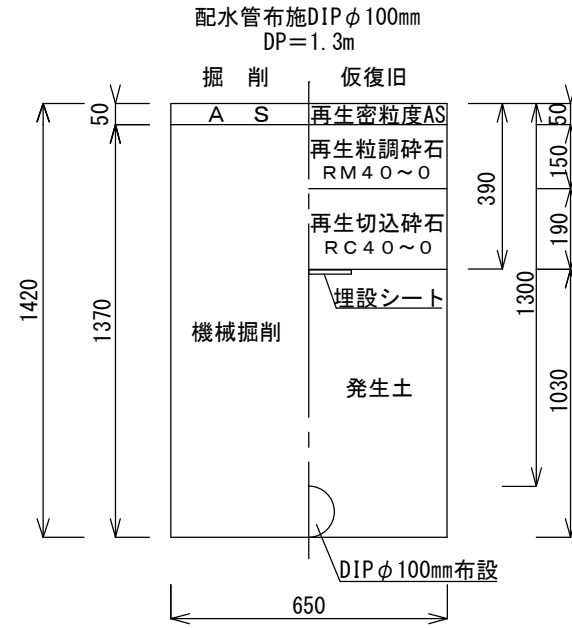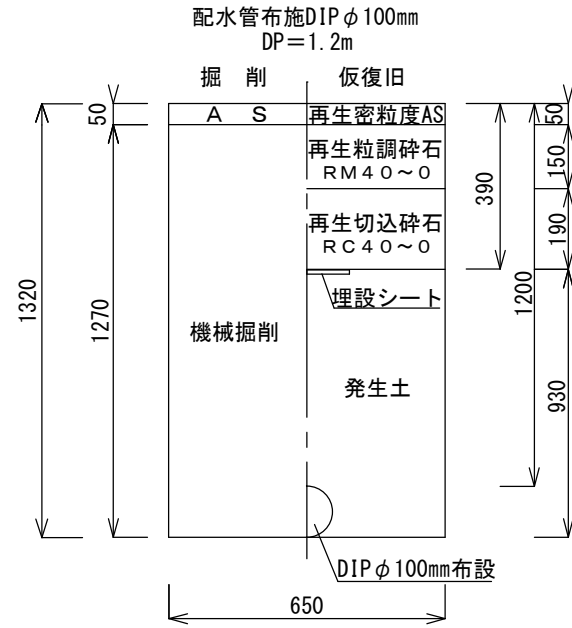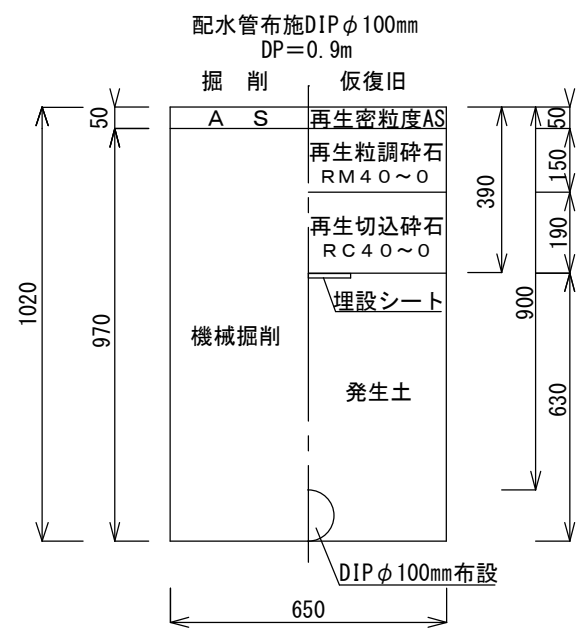

案内図



工事名称	市道A第826号線外2線配給水管布設工事（ゼロ債務）		
工事番号	R7－B・4－2		
設計年度	令和6年度	図面番号	3枚の内 3
図面名称	道路組成図・案内図		
		縮 尺	
		Free	
狭 山 市 上 下 水 道 部			