

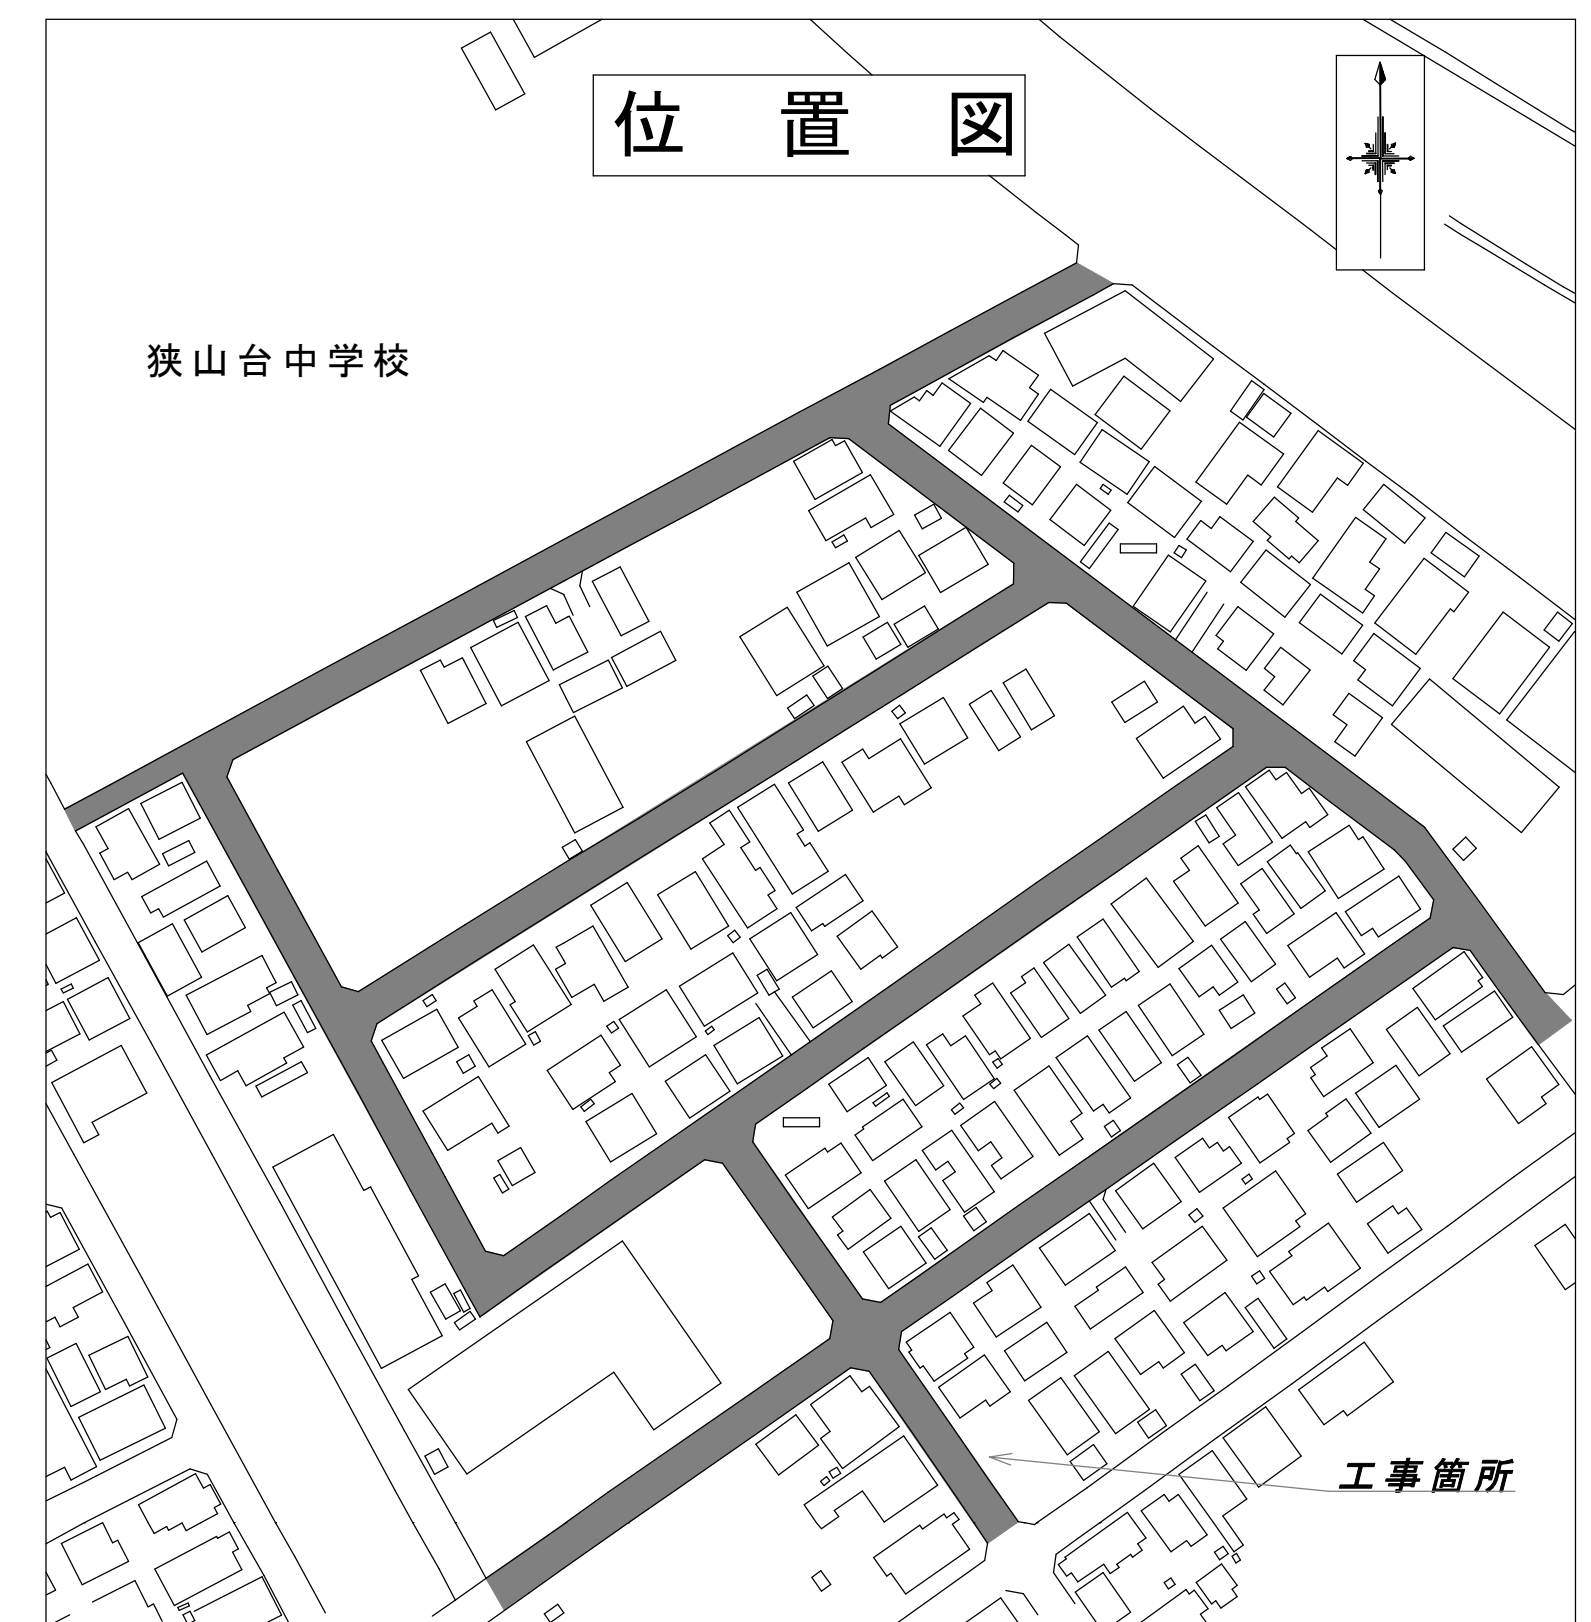
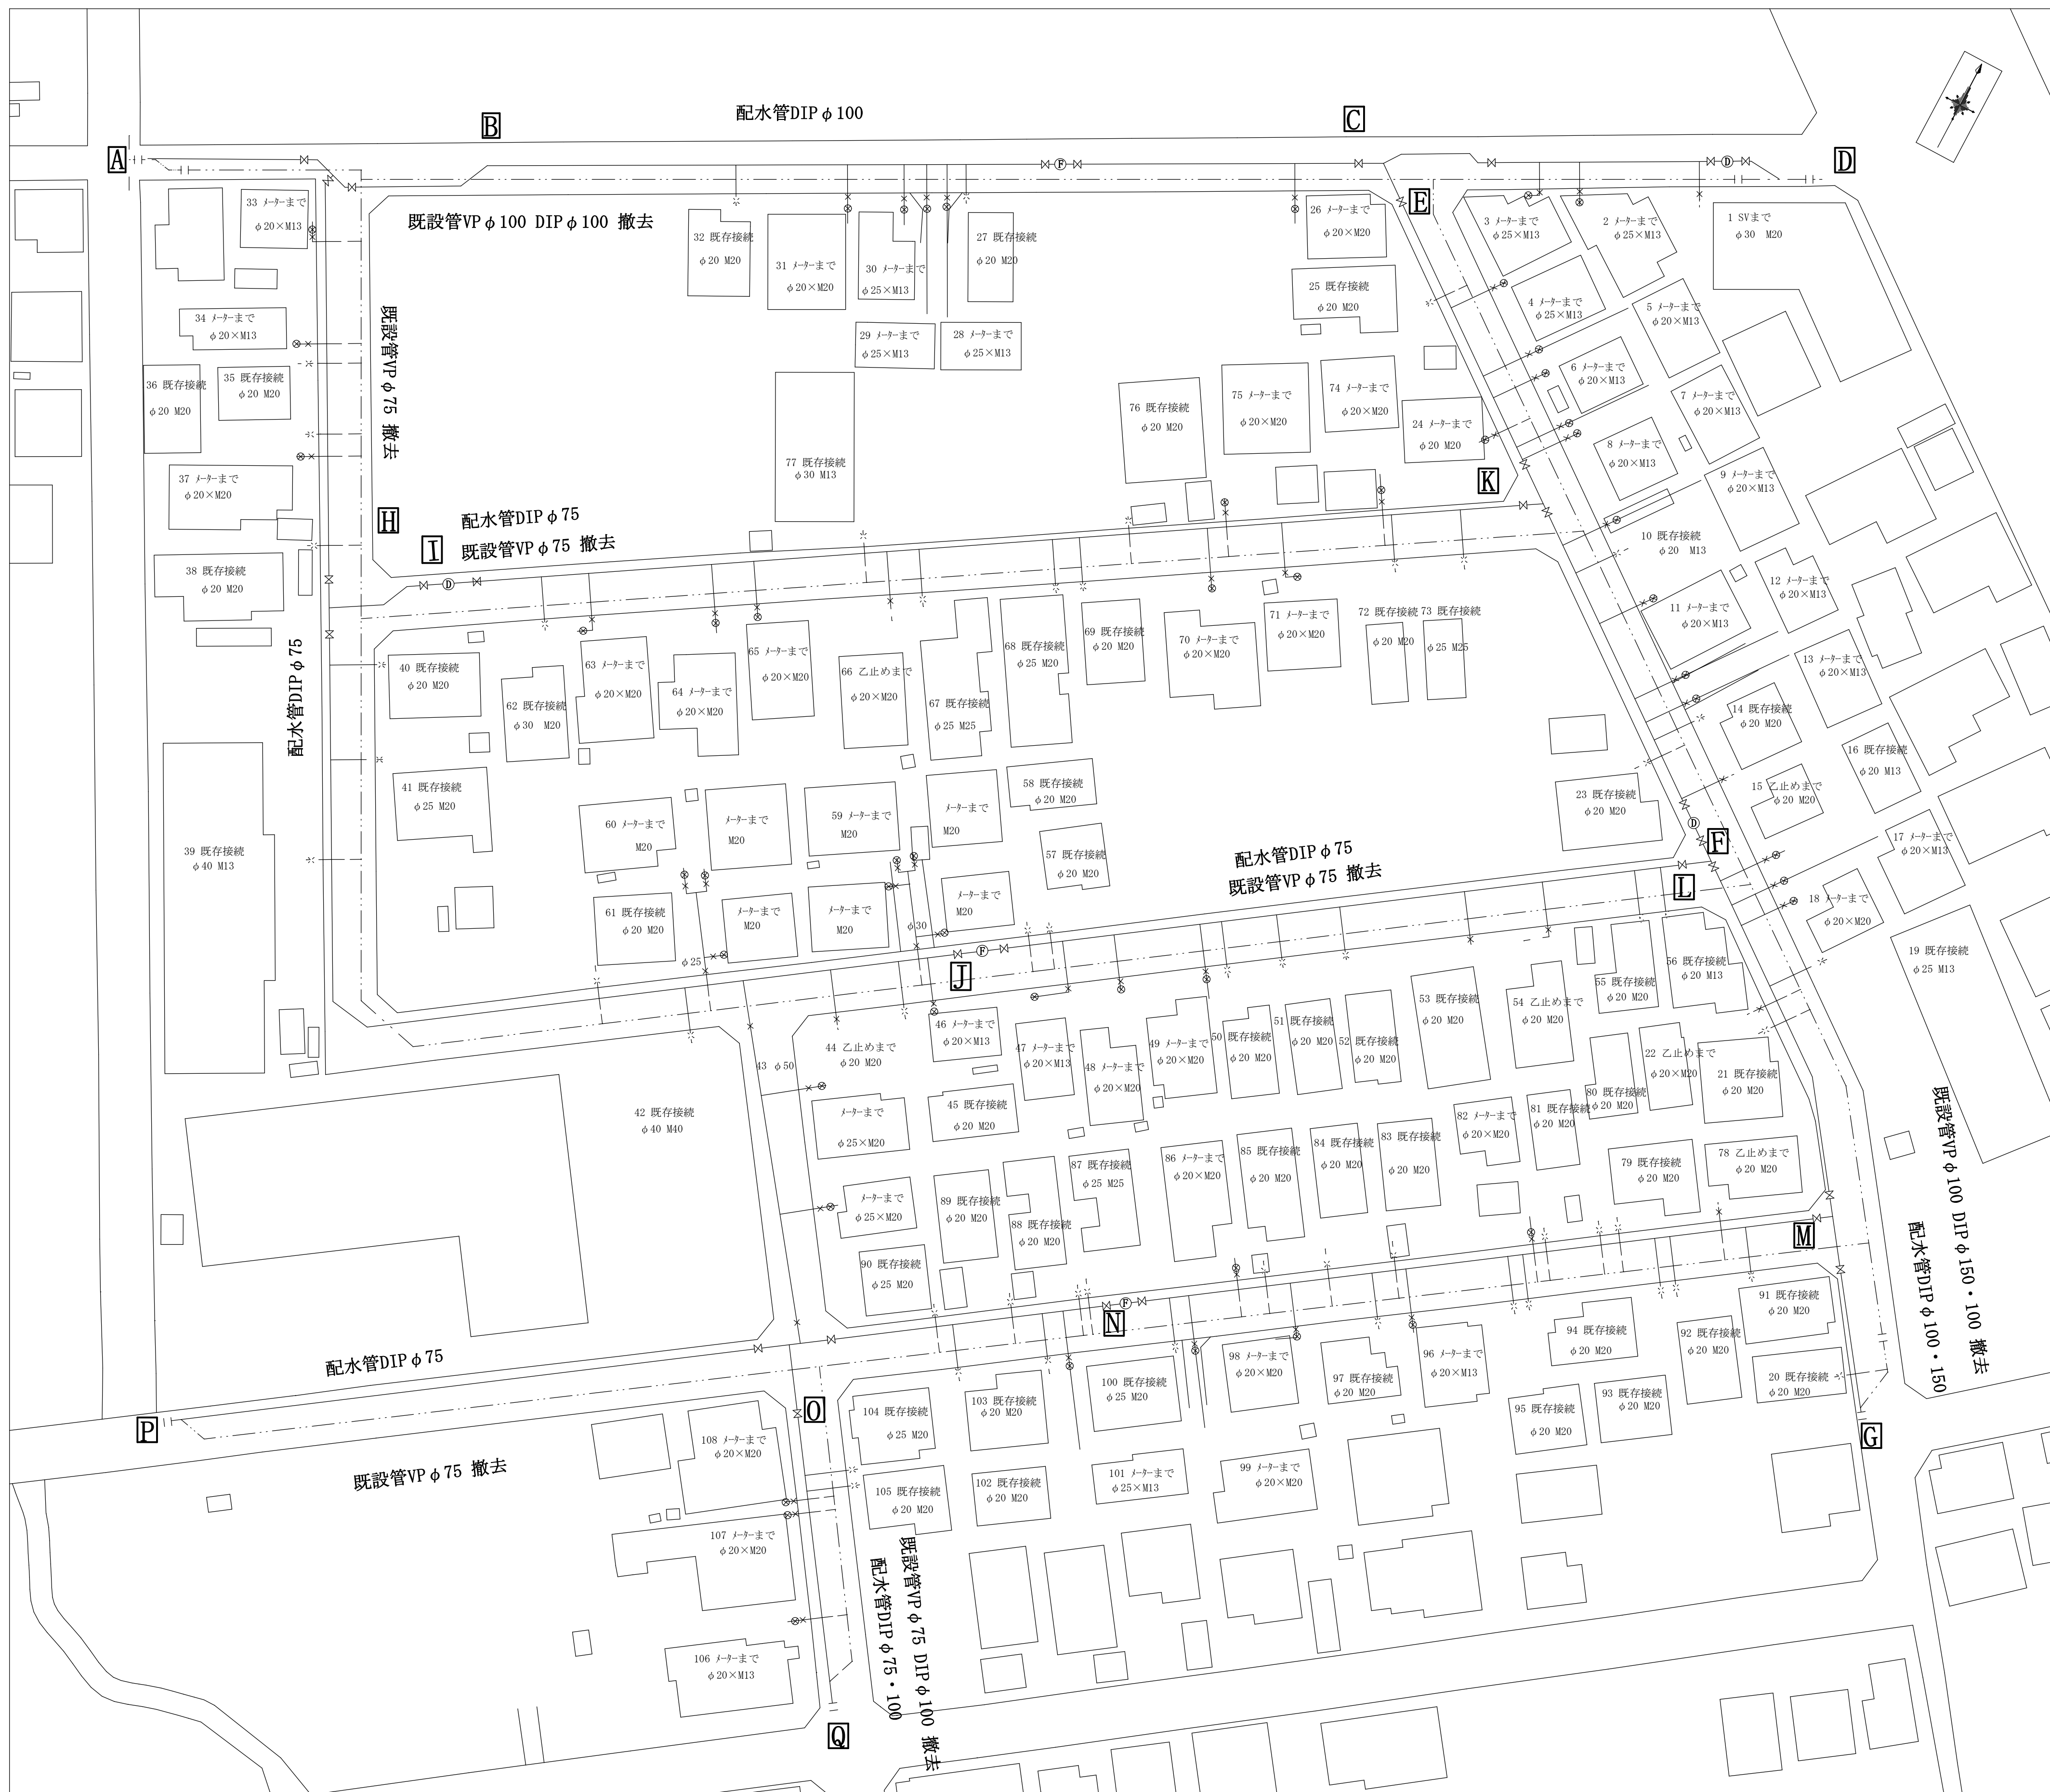


平 面 図

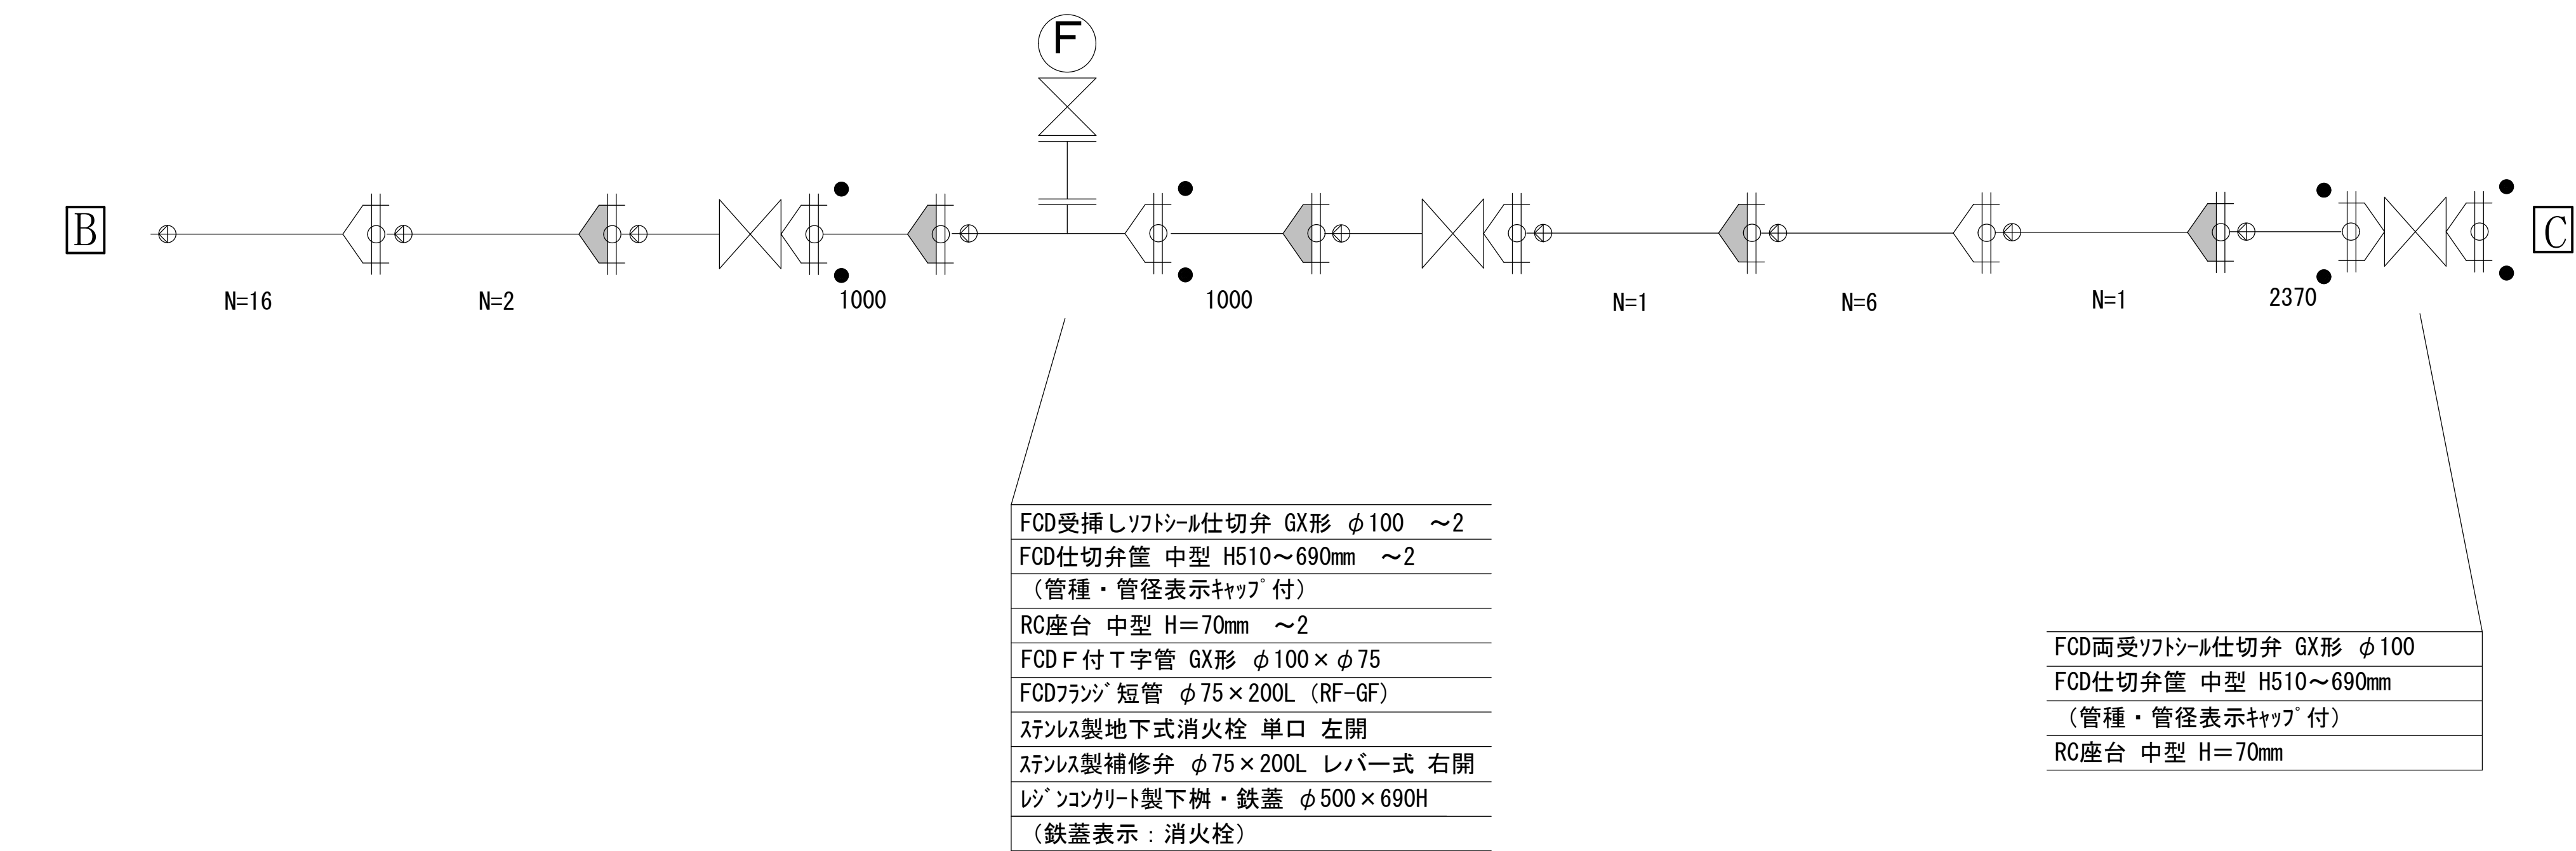




工事名称	市道H第5 5号線外5 5線給給水管改良工事		
工事番号	R 7－B・4－1 1		
設計年度	令和7 年度	図面番号	6 枚の内 1
図面名称	平面図・位置図		
配給水管		縮 尺	
		F R E E	
狭 山 市 上 下 水 道 部			

配水管詳細図

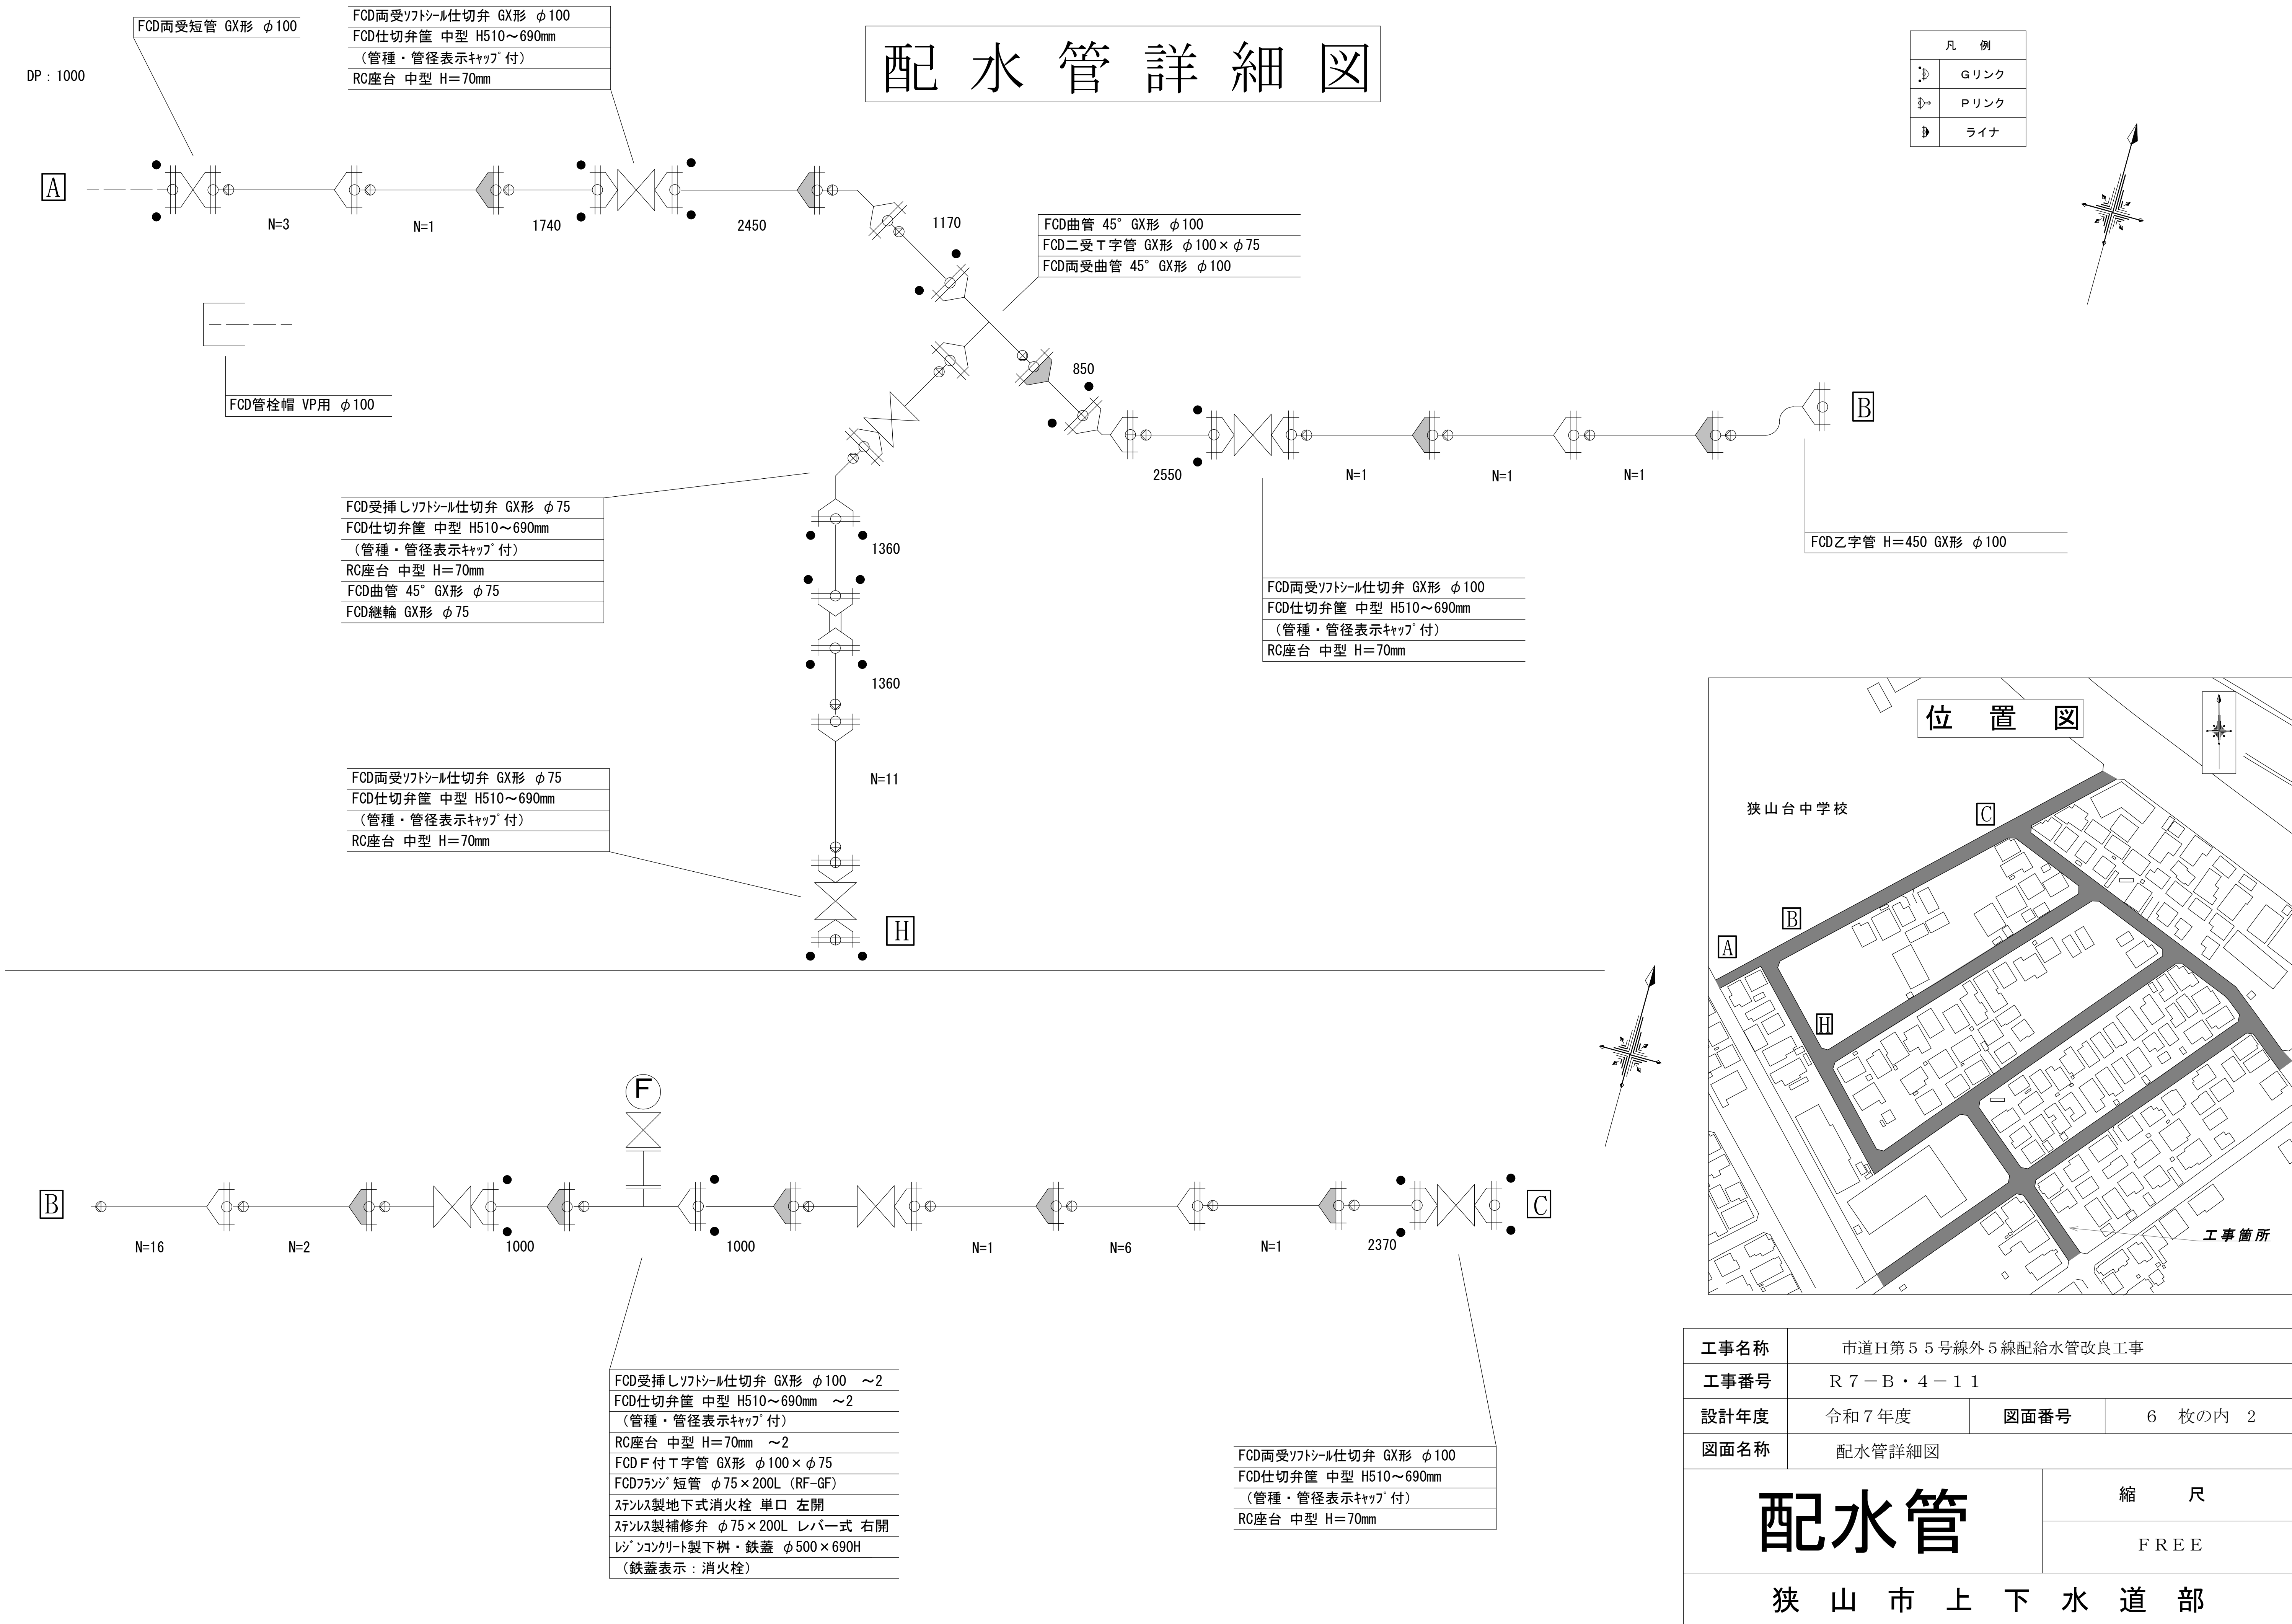


配水管詳細図

凡 例	
	G リンク
	P リンク
	ライナ

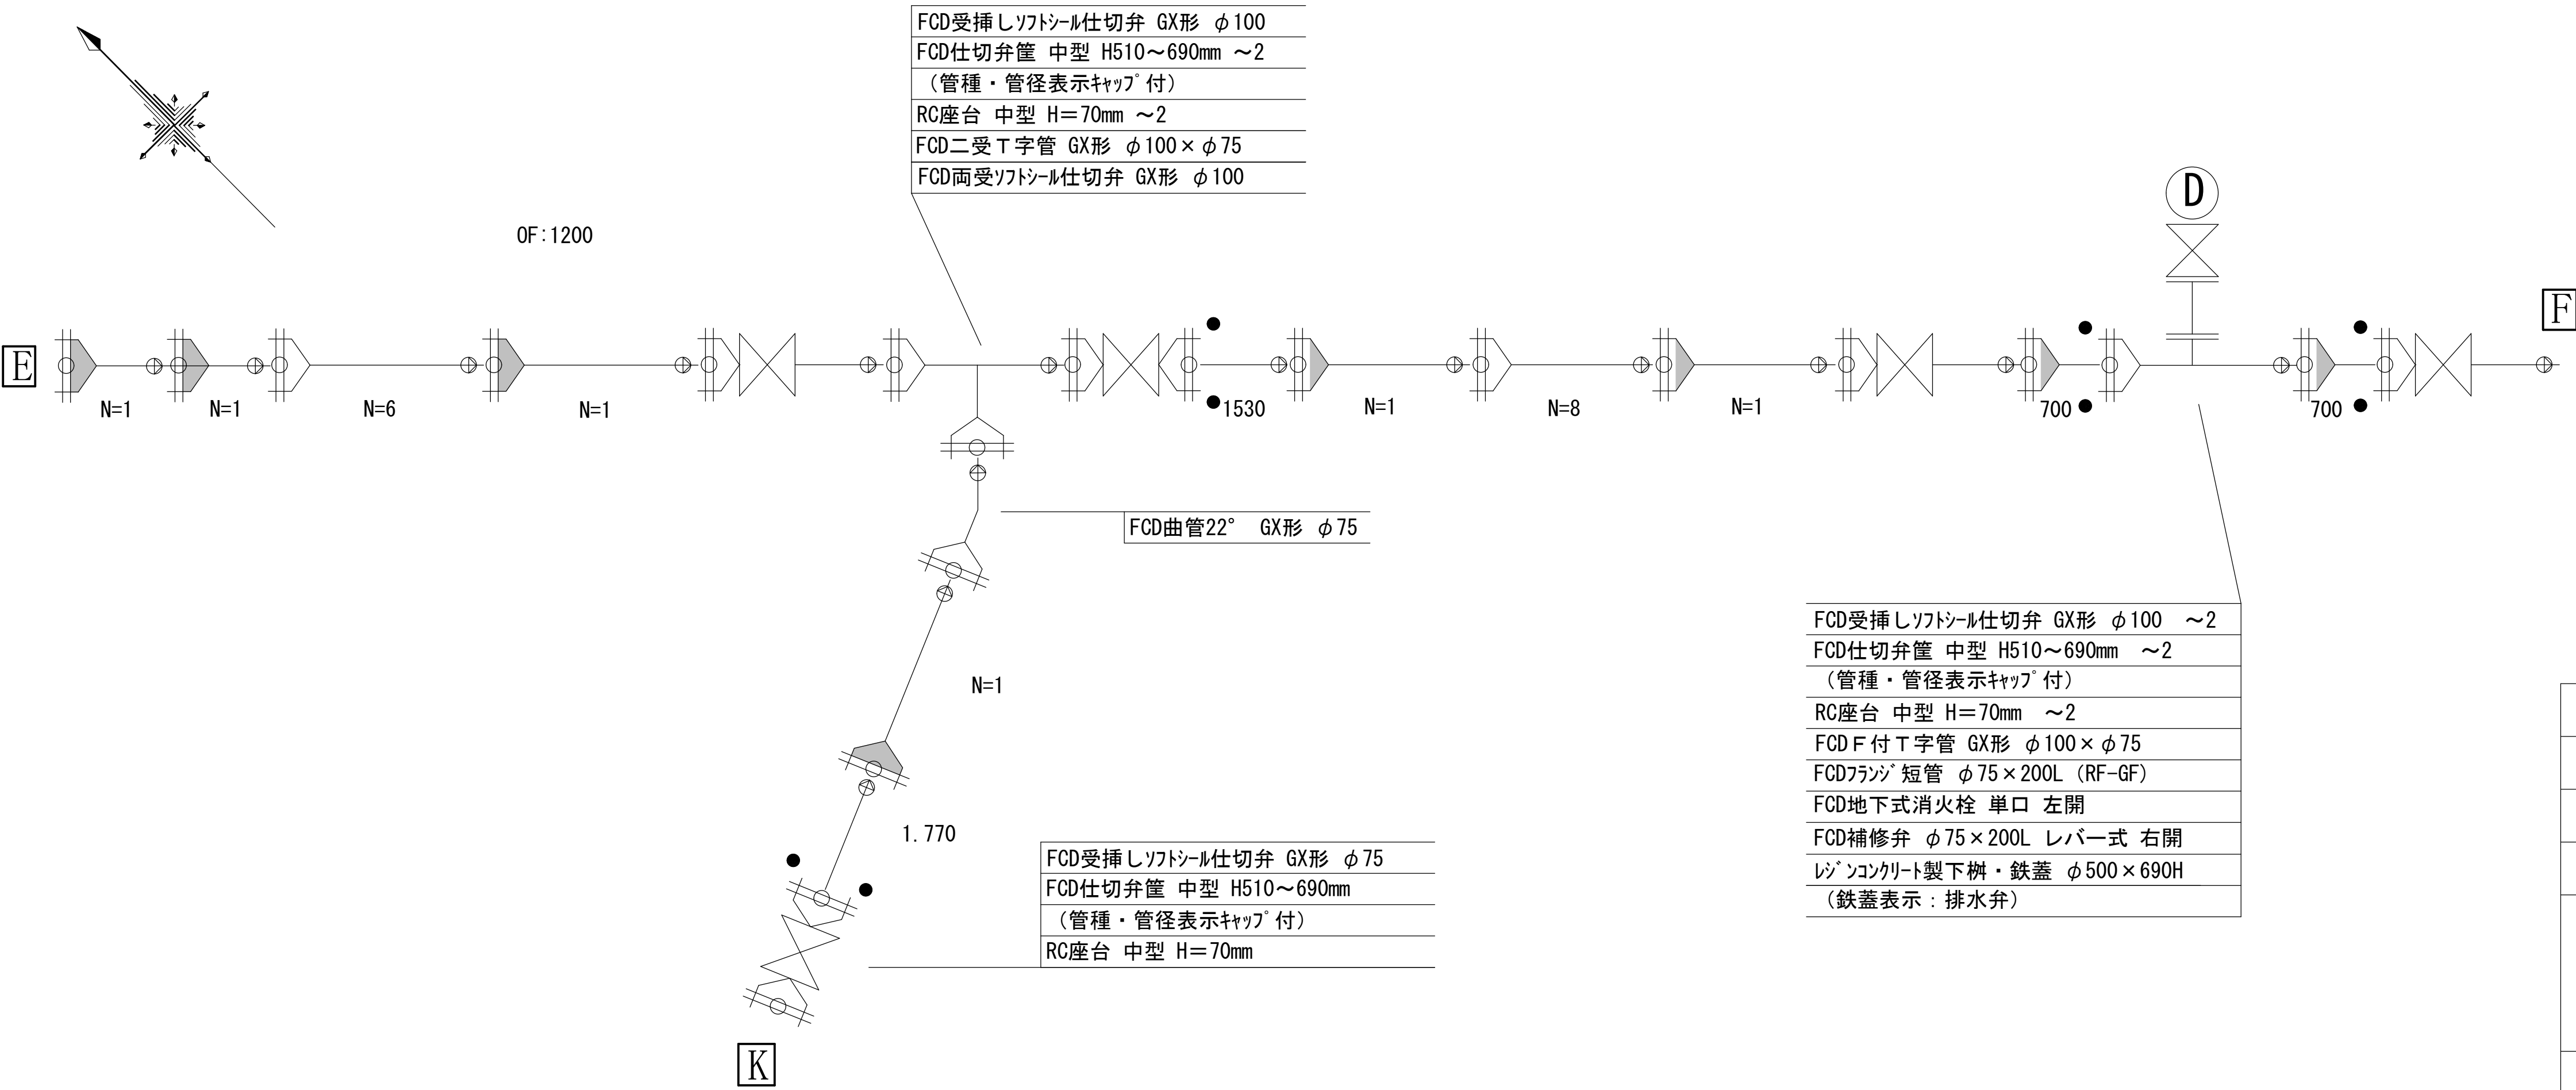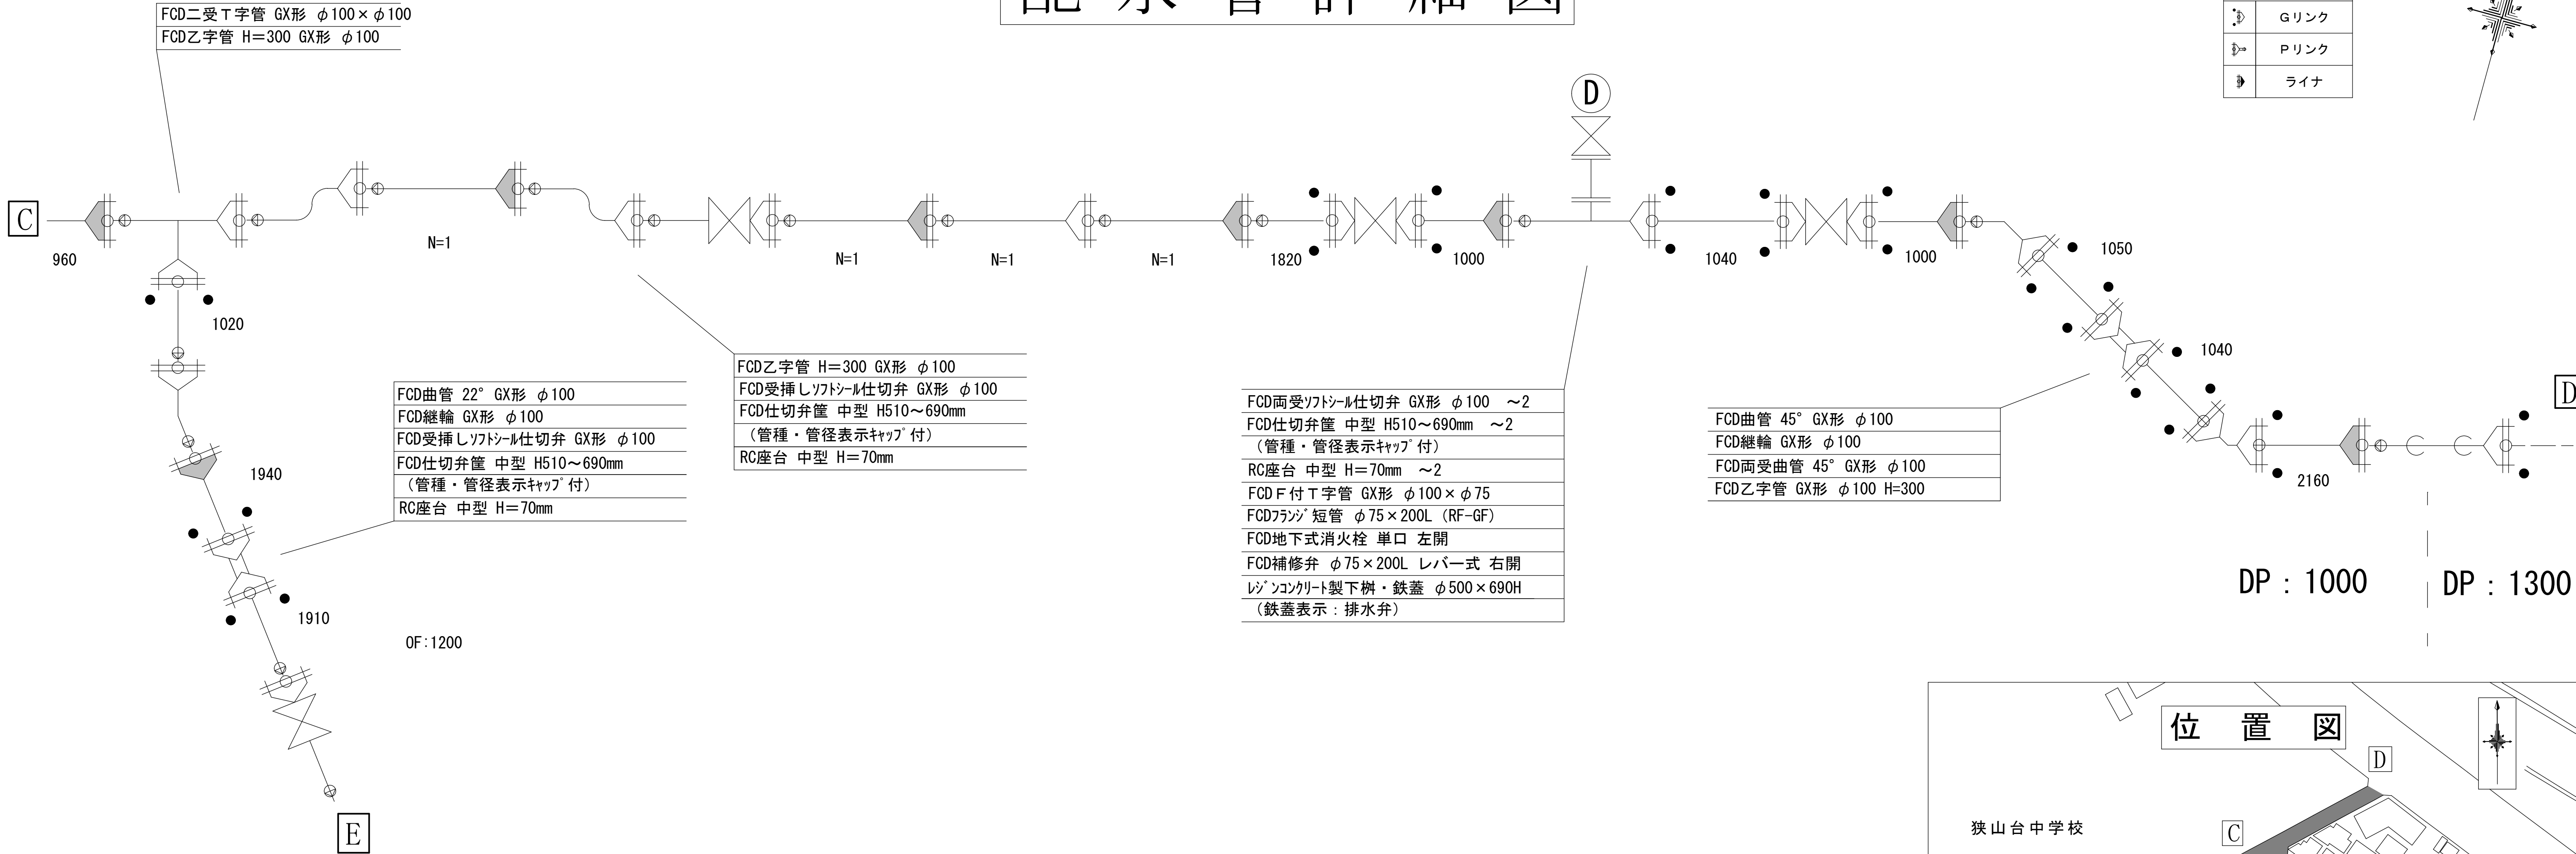
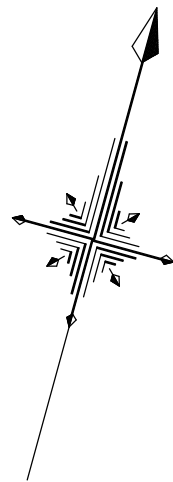


工事名称	市道H第5 5号線外5線配給水管改良工事		
工事番号	R 7 - B ・ 4 - 1 1		
設計年度	令和7年度	図面番号	6 枚の内 3
図面名称	配水管詳細図		
配水管		縮 尺	
		F R E E	
狹 山 市 上 下 水 道 部			

配水管詳細図

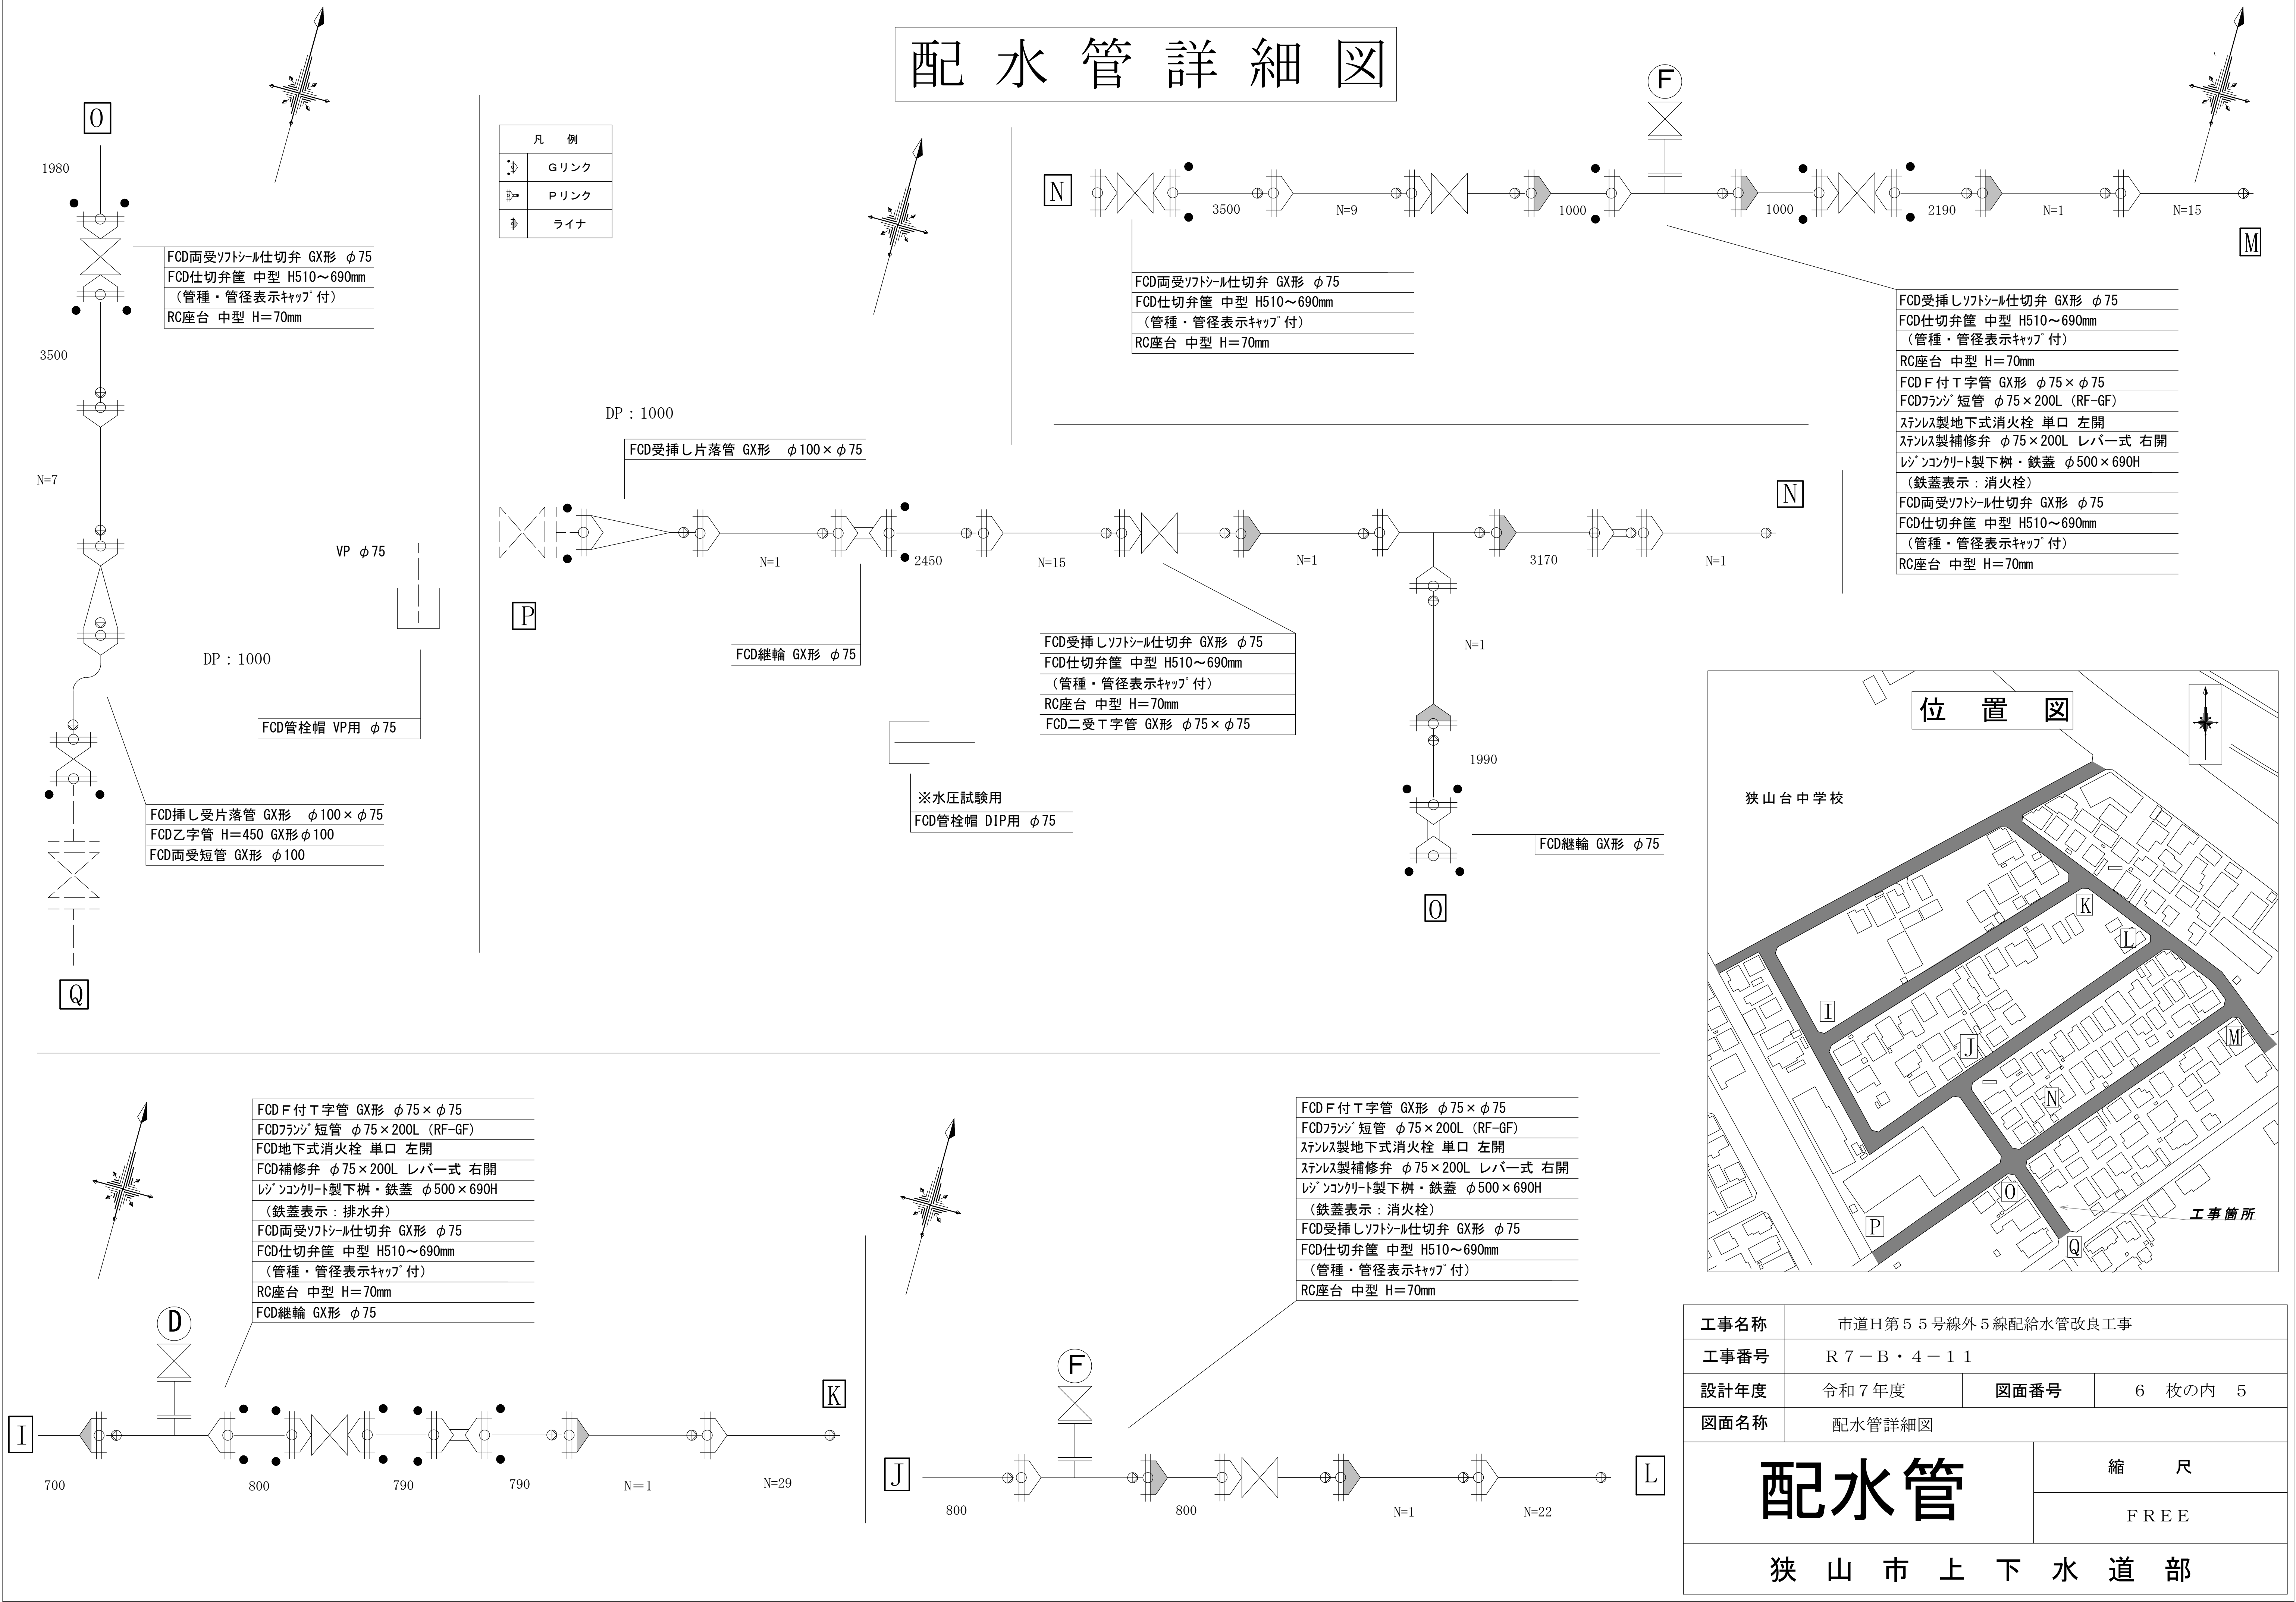

道路復旧図

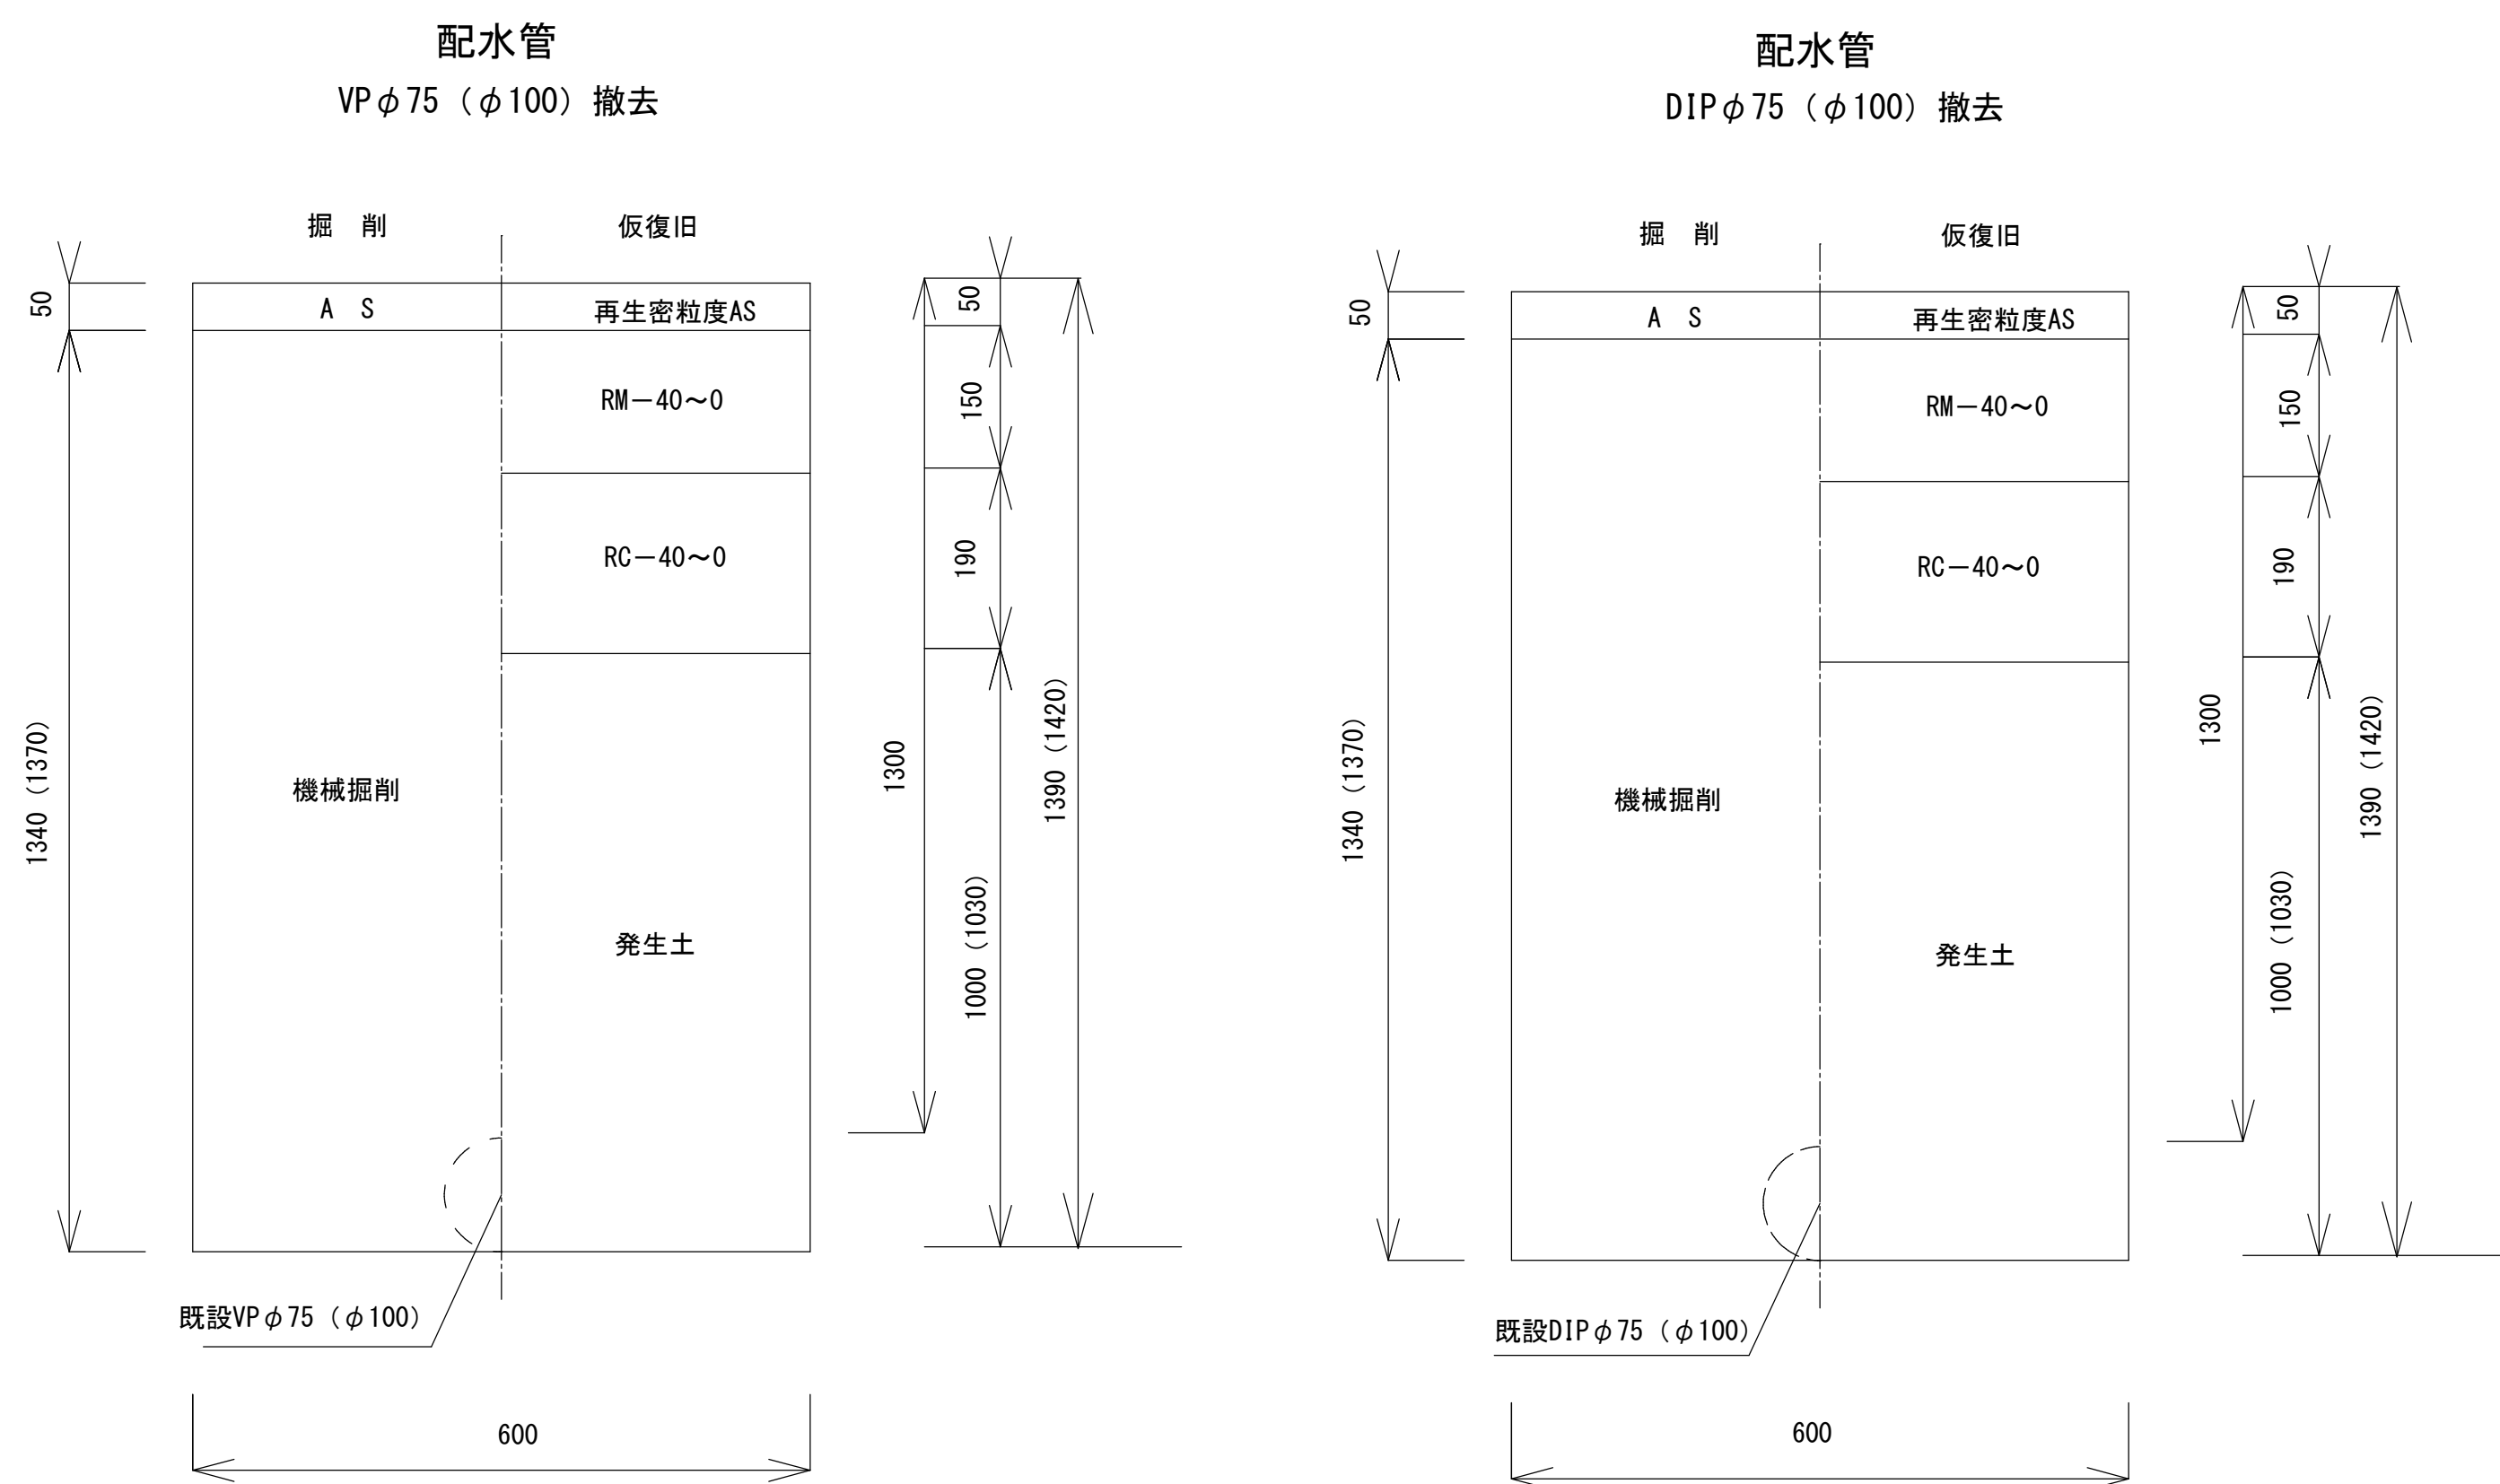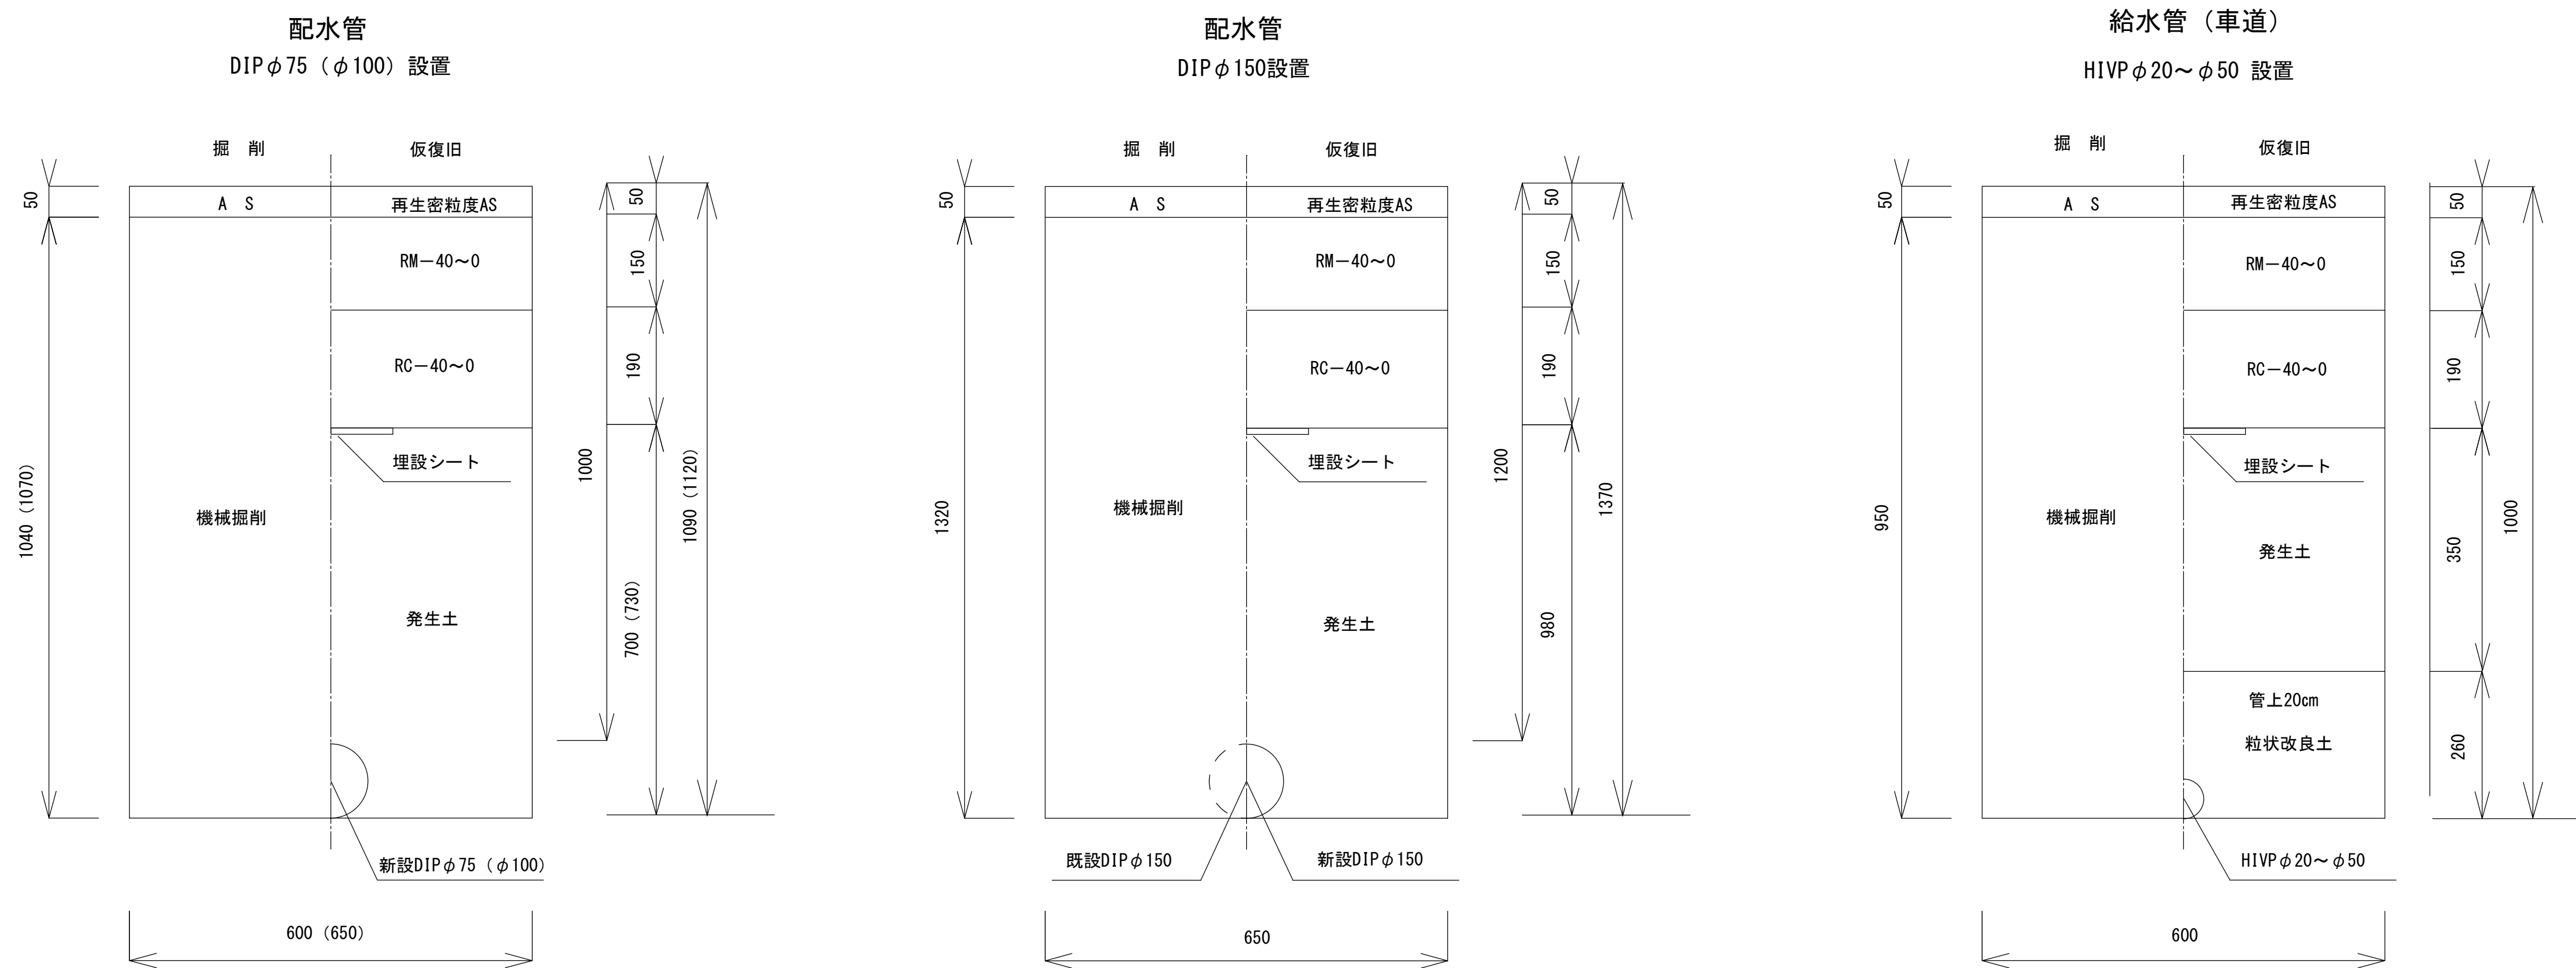

工事名称	市道H第5 5号線外5線配給水管改良工事		
工事番号	R 7 - B ・ 4 - 1 1		
設計年度	令和 7 年度	図面番号	6 枚の内 6
図面名称	道路復旧図		
道路組成図		縮 尺	
		F R E E	
狭 山 市 上 下 水 道 部			