


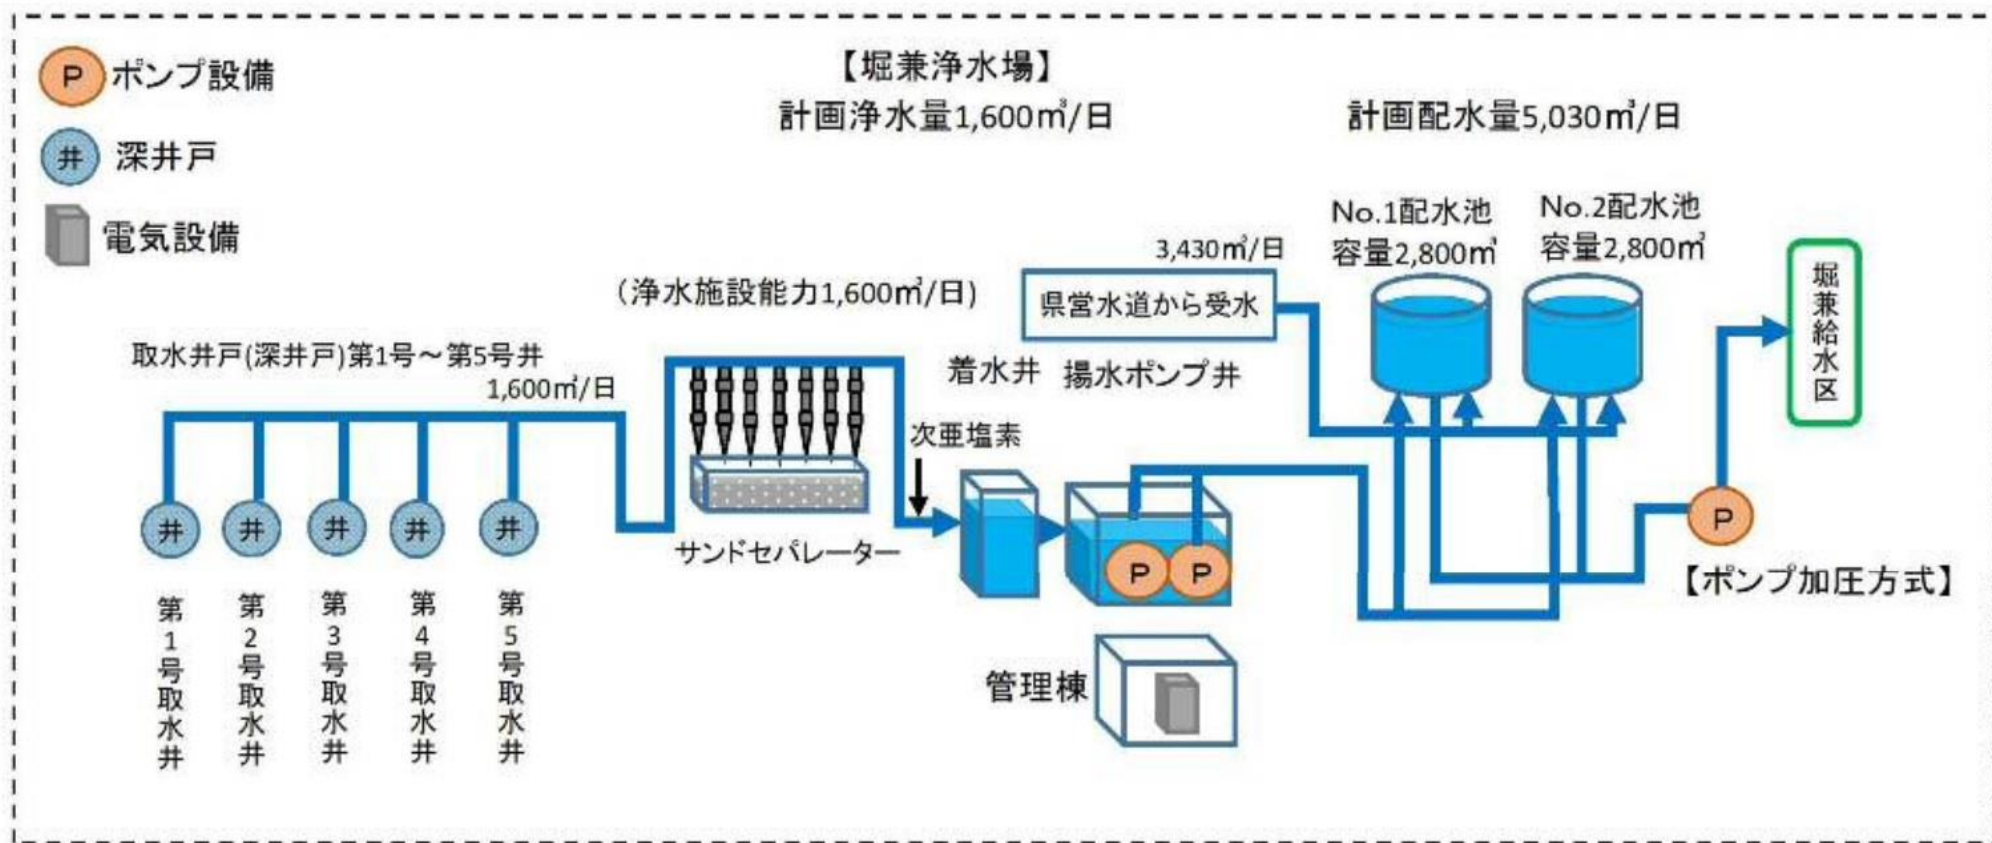

堀兼浄水場概念図