

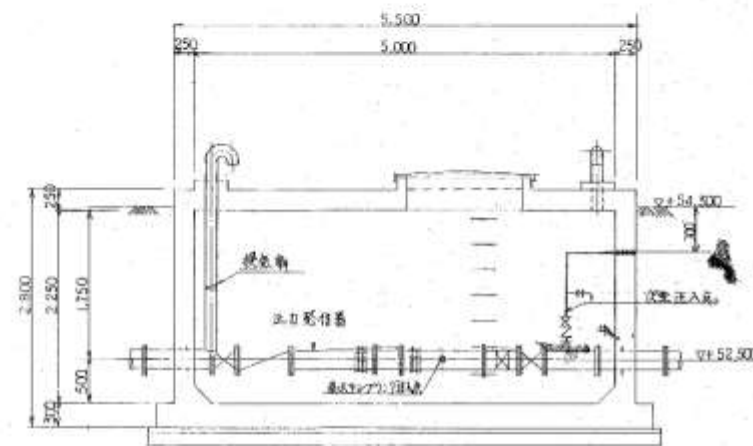
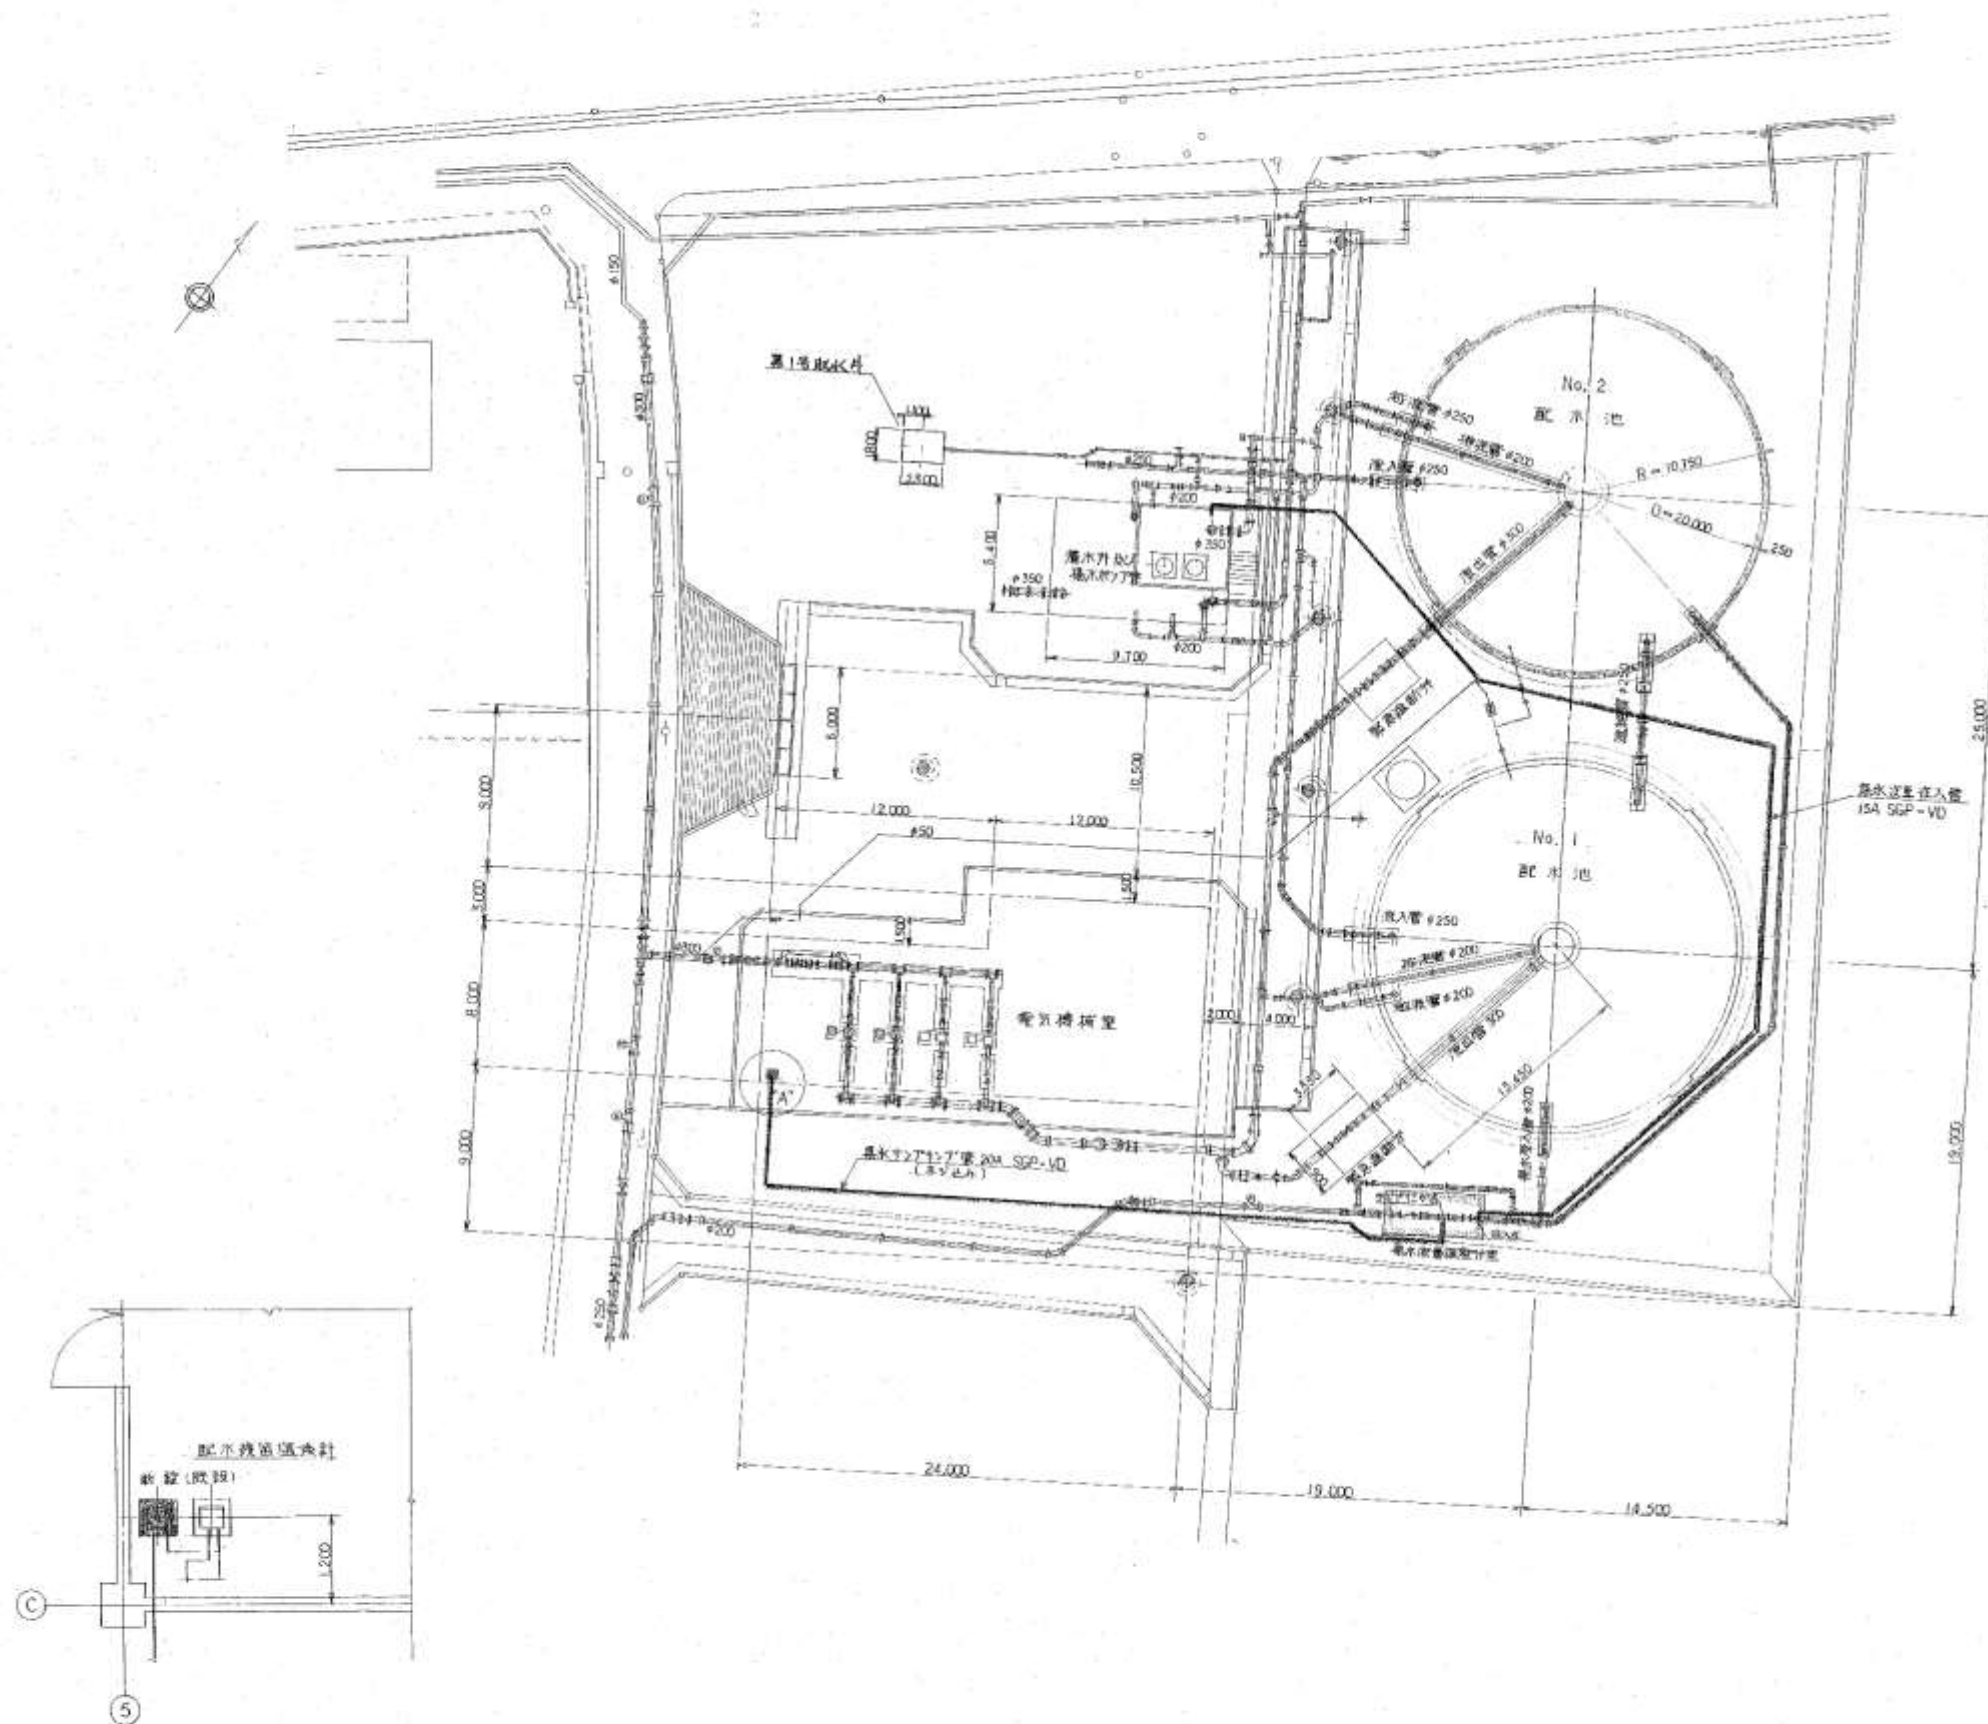
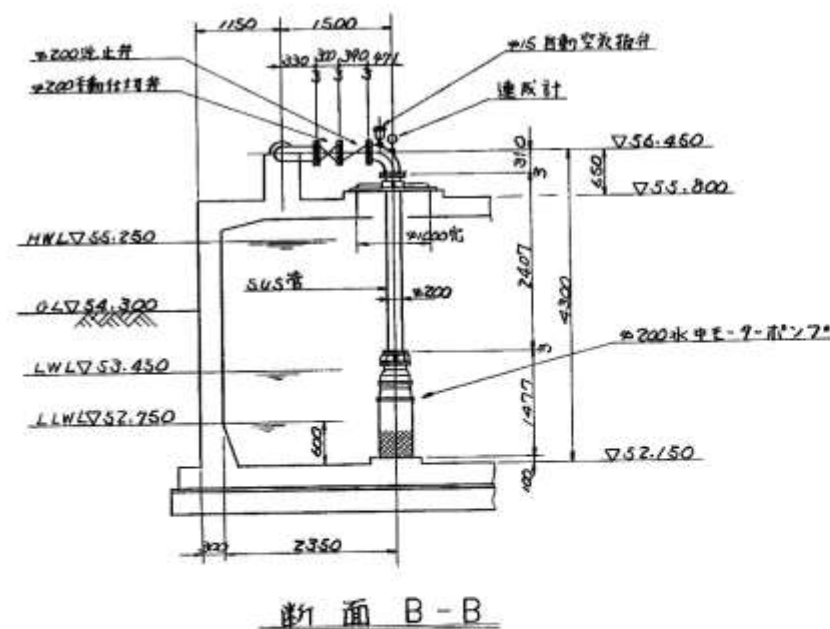
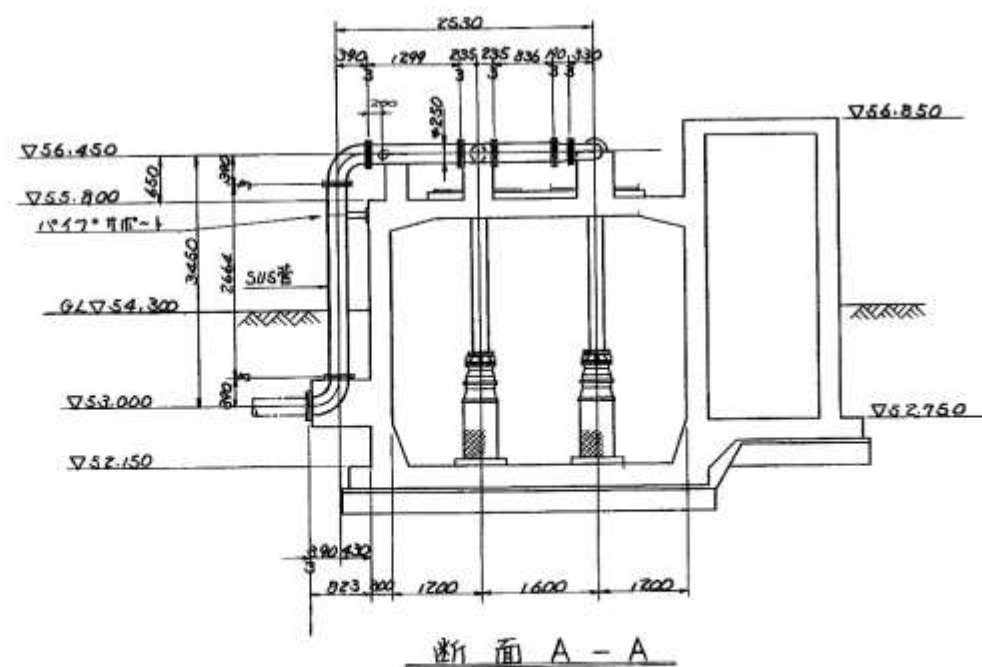


場内配管平面図 S-1:200

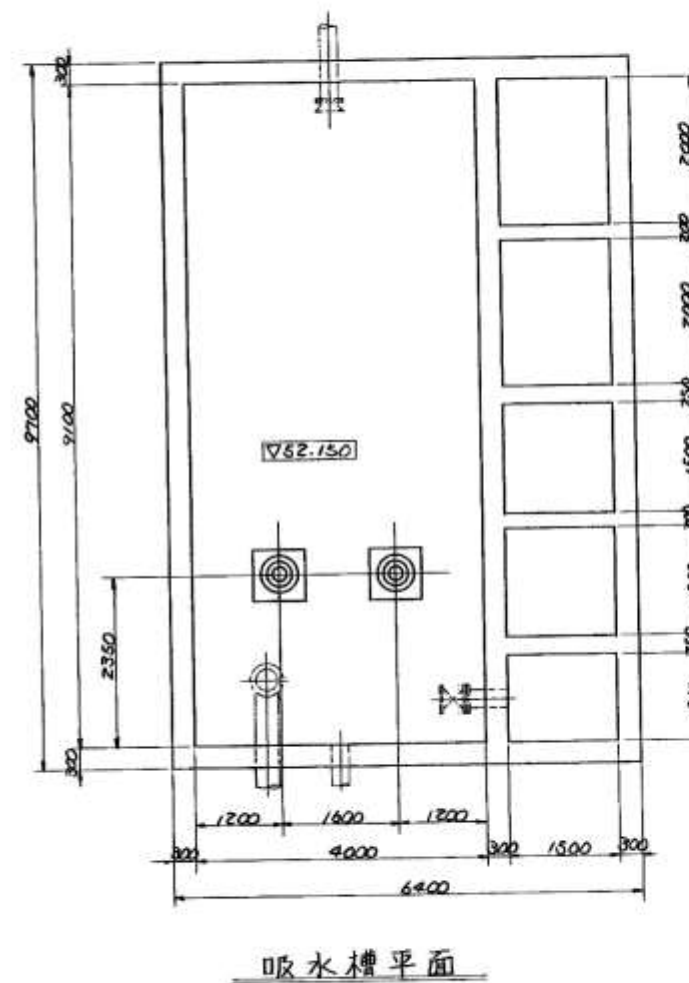

配水栓・排水栓・排水栓・排水栓

工事名称	昭和清水道水処理場工事（5号）			
図面名称	場内配管平面図			
図面番号	31	図の内	15	第 1:200
設計年月	平成 5年	9月	日	
監 査 者	佐 藤 隆 夫	監 査 者	佐 藤 隆 夫	
設 計 者	佐 藤 隆 夫	設 計 者	佐 藤 隆 夫	
狭 山 市 水 道 部				

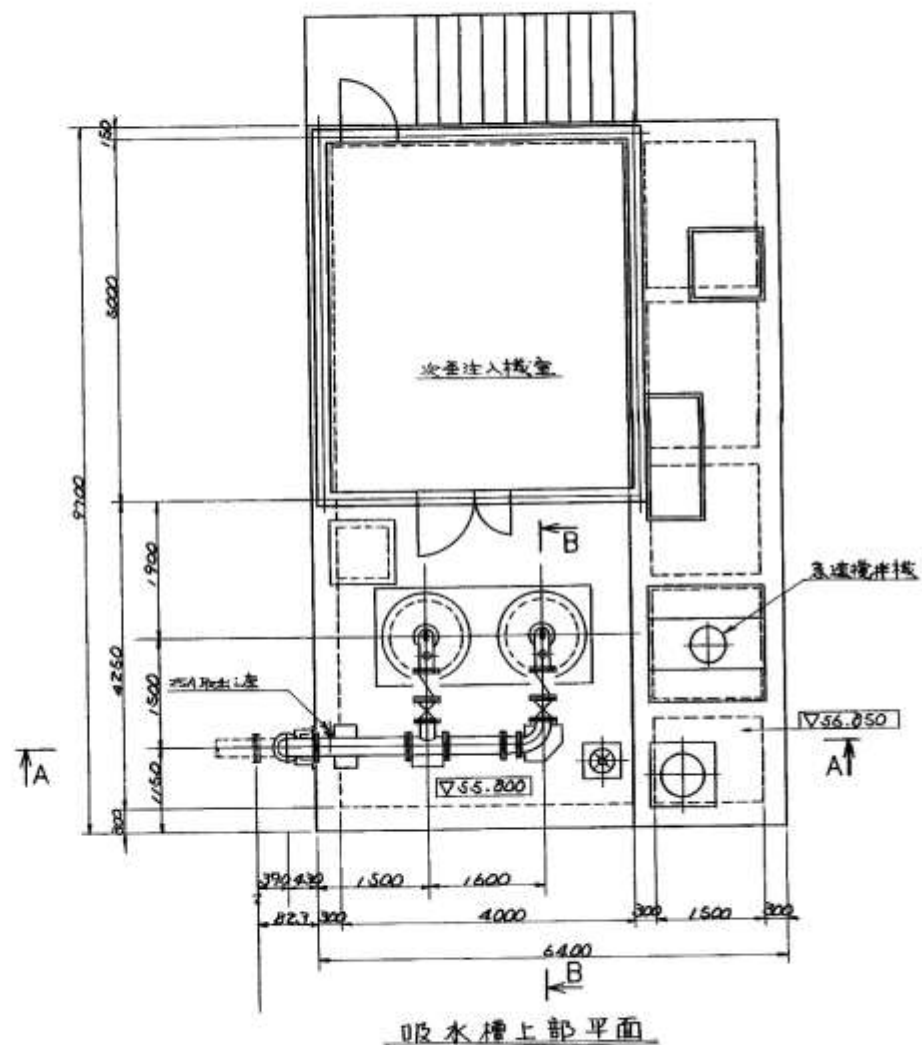

揚水ポンプ据付図

