



平 面 図

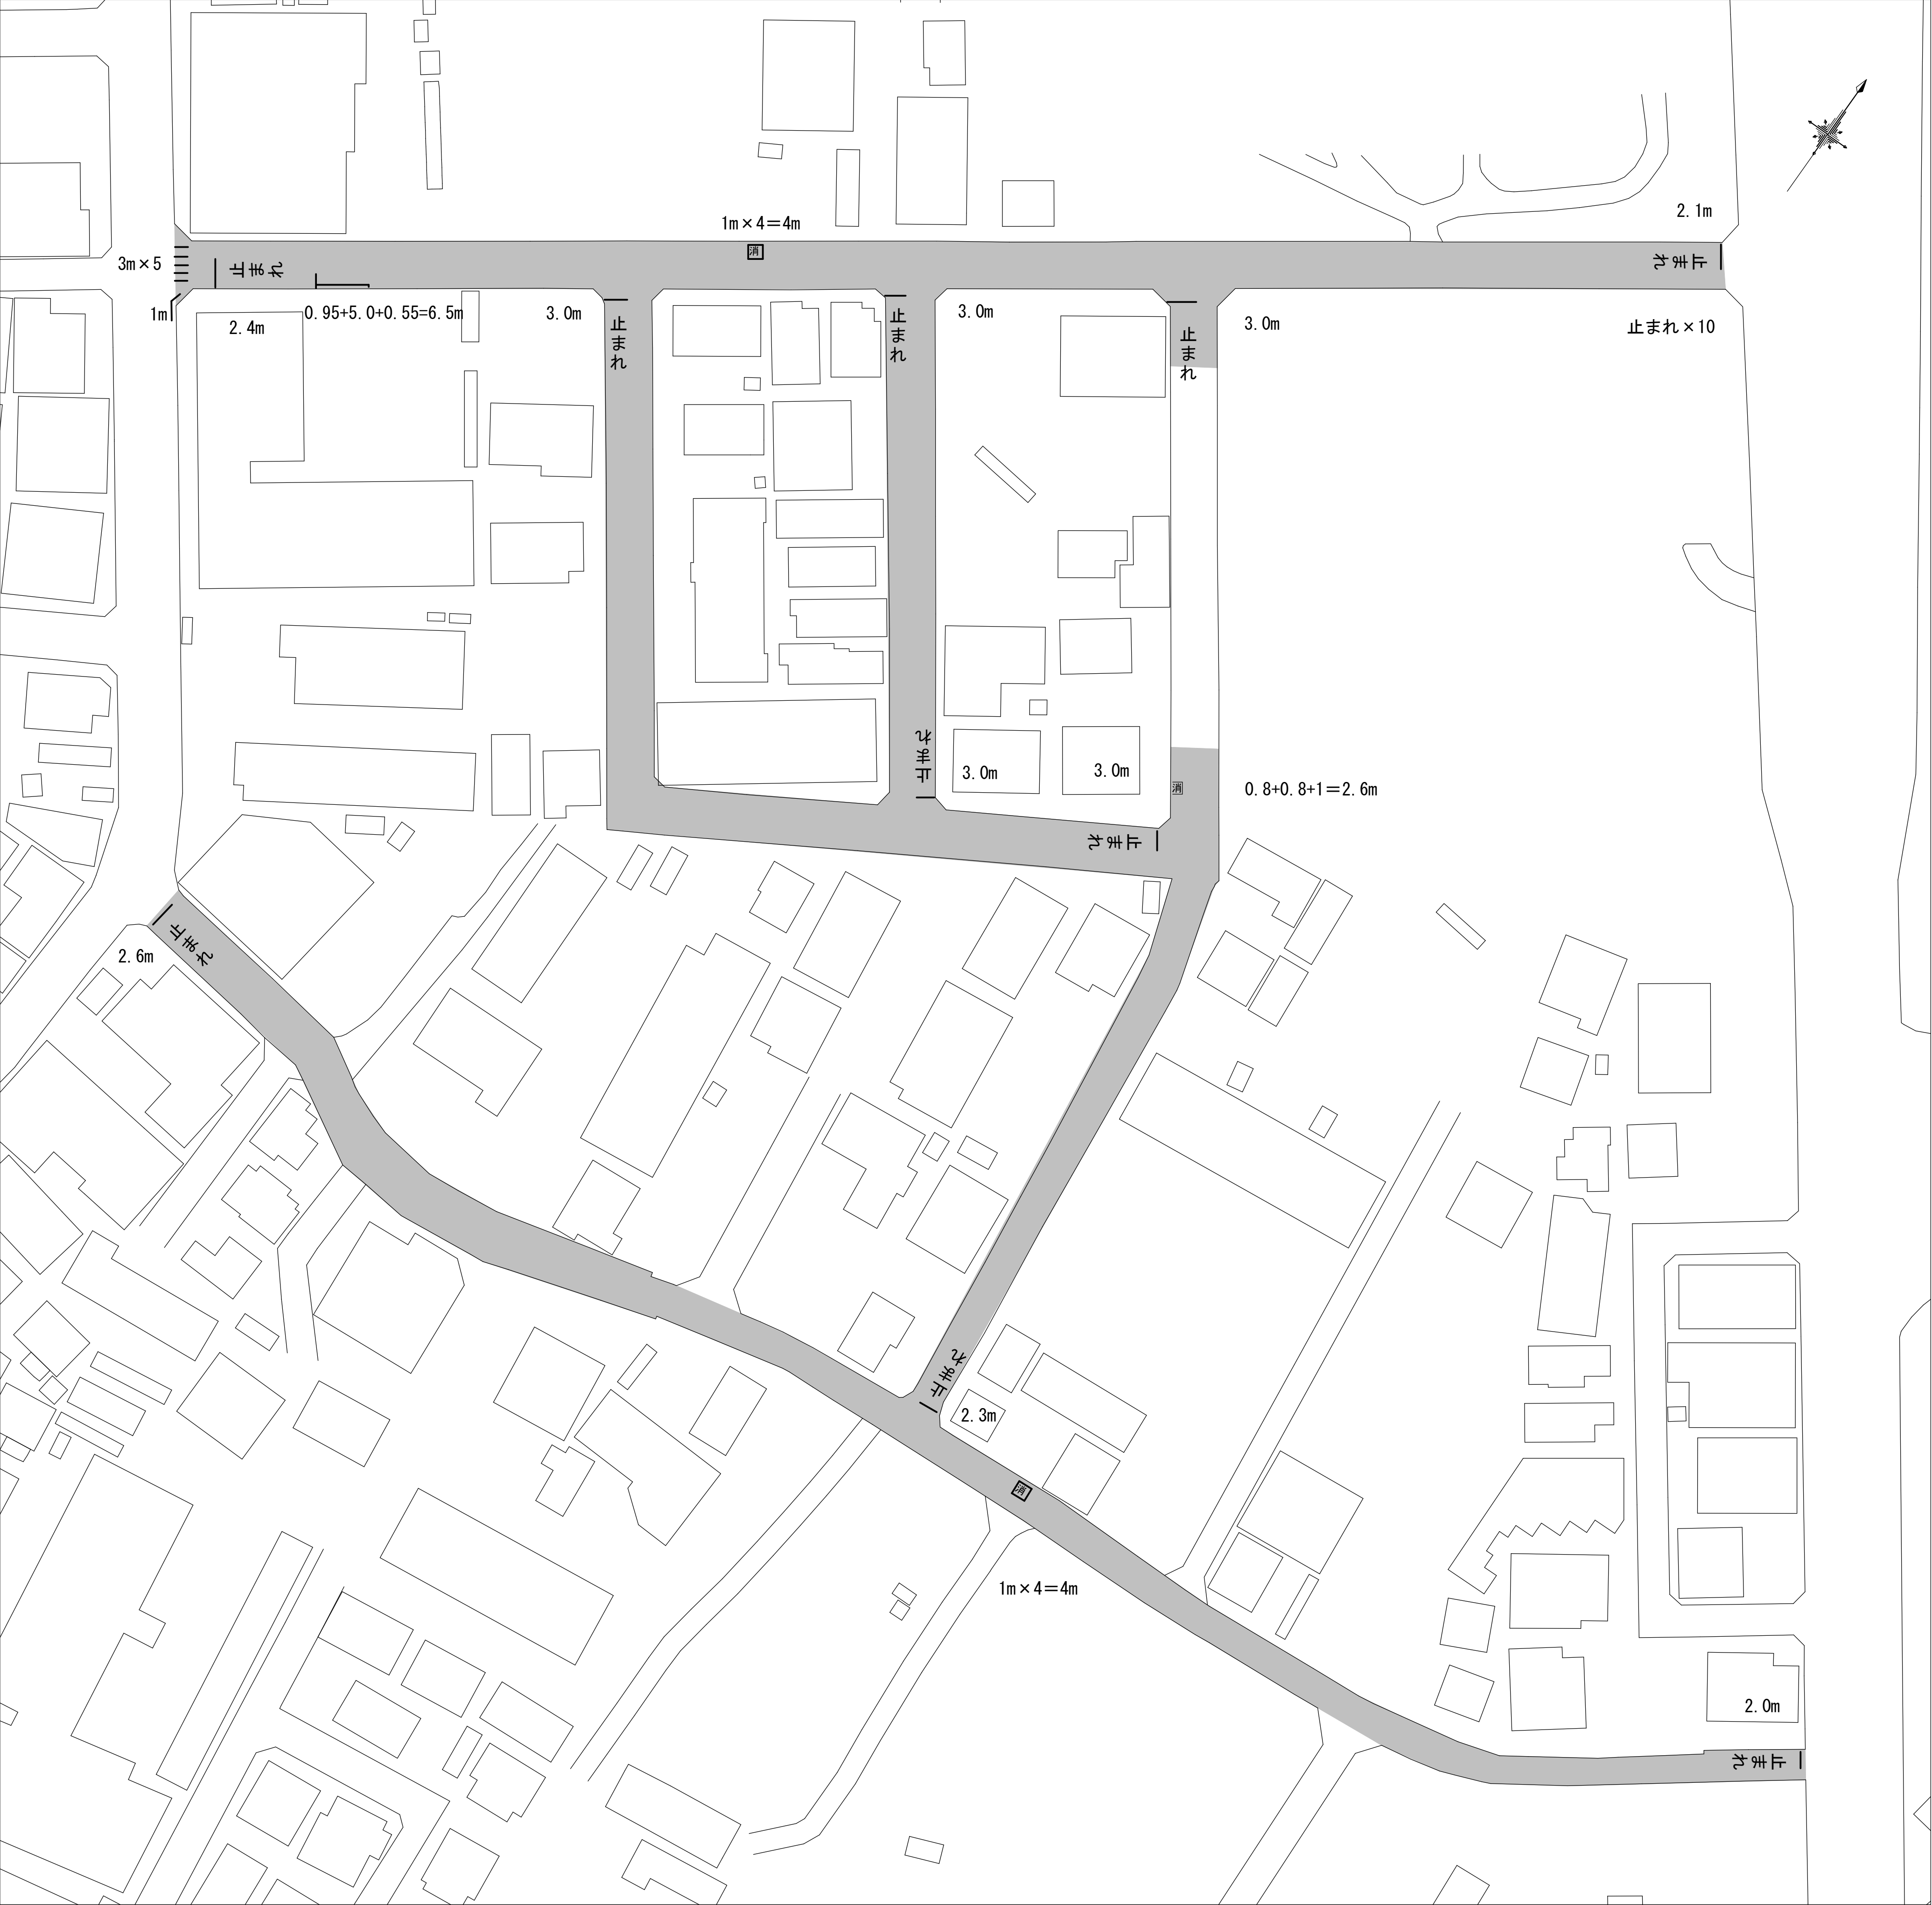

道路復旧図

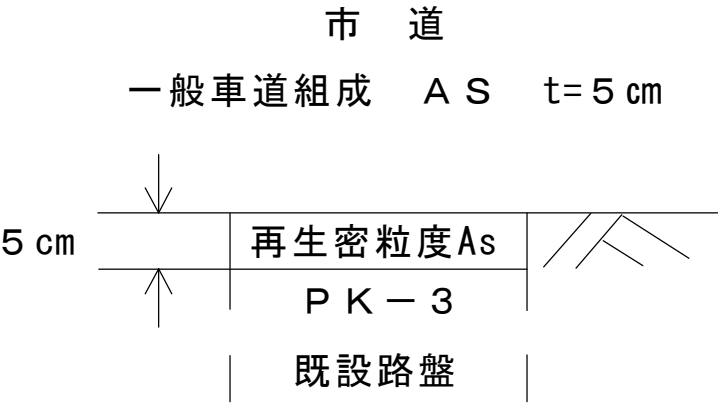


区画線工

止まれ(文字 白 W=15cm 換算)	L=186.40m
停止線(ゼブラ 白 W=45cm)	L= 26.40m
横断歩道(ゼブラ 白 W=45cm)	L= 15.00m
路側線(実線 白 W=15cm)	L= 1.00m
消火栓・防火水槽(実線 黄 W=15cm)	L= 17.10m



工事名称	市道C第246号線外6線舗装復旧工事		
工事番号	R7-B・4-24		
設計年度	令和7年度	図面番号	2 枚の内 1
図面名称	平面図・道路復旧図・案内図		
	縮 尺		
	F R E E		
狭 山 市 上 下 水 道 部			

求 積 図

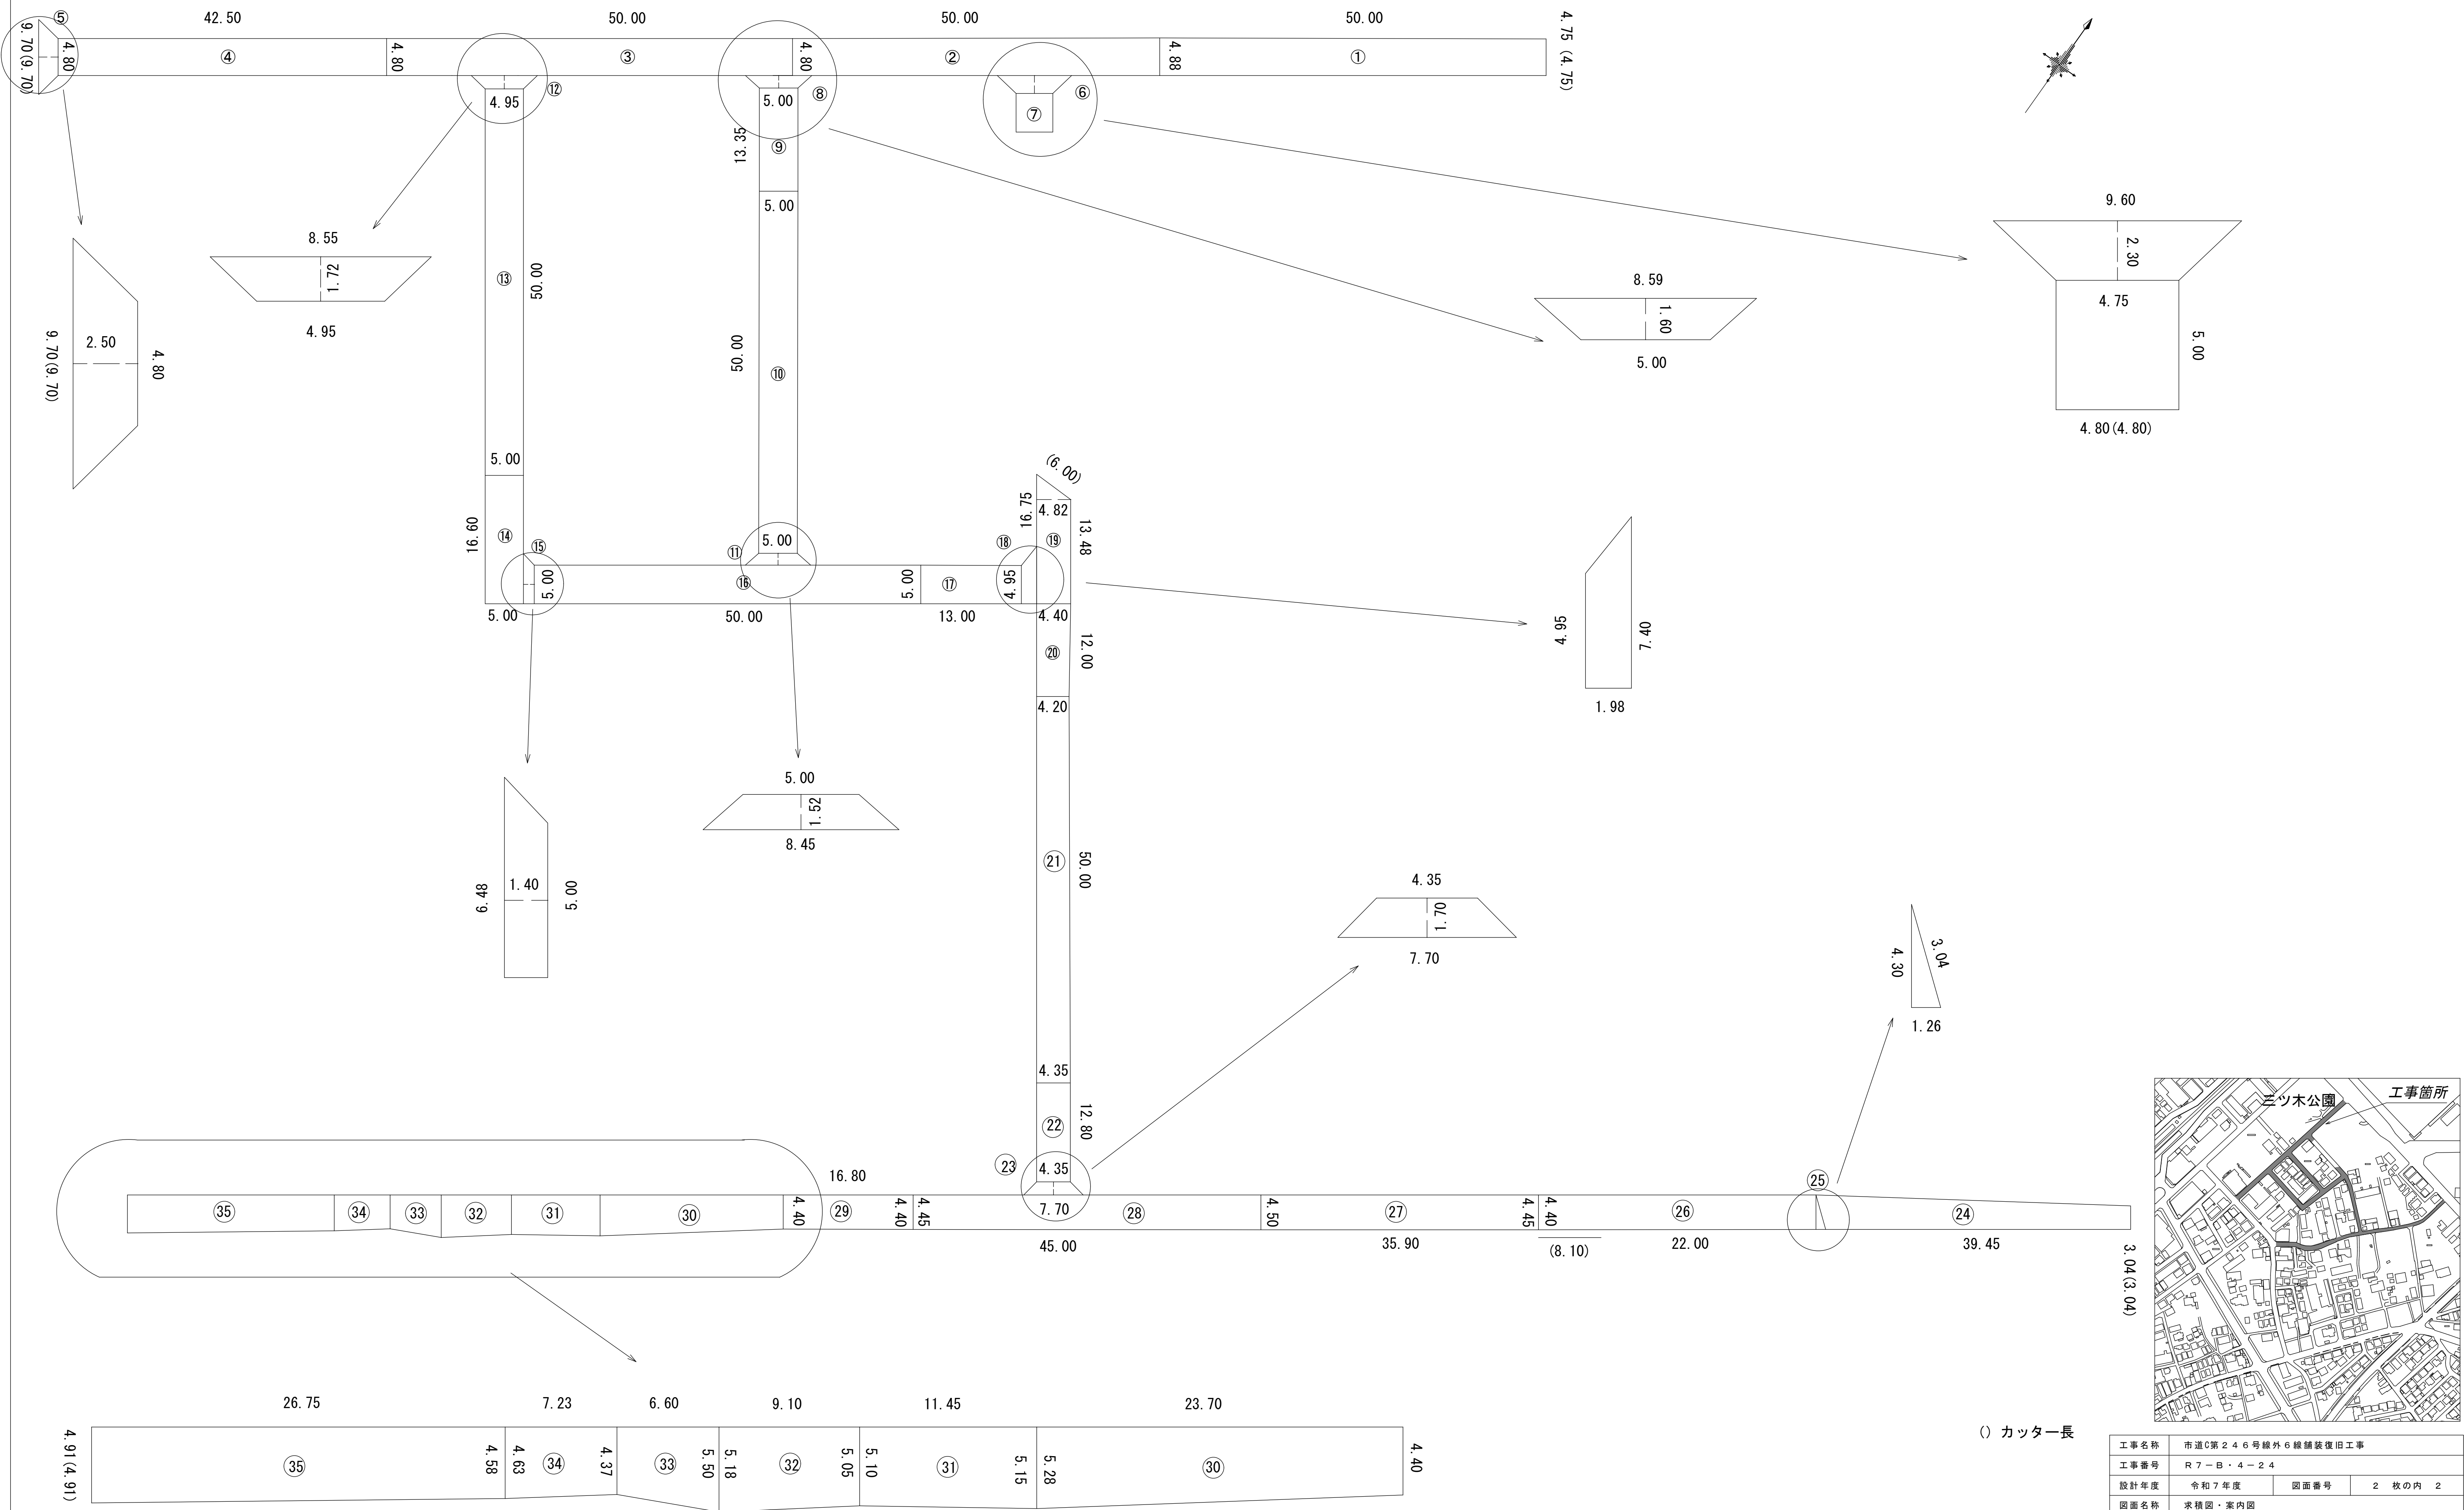

工事名称	市道C第246号線外6線舗装復旧工事		
工事番号	R7-B・4-24		
設計年度	令和7年度	図面番号	2枚の内 2
図面名称	求積図・案内図		
		縮 尺	
		F R E E	
狭 山 市 上 下 水 道 部			