

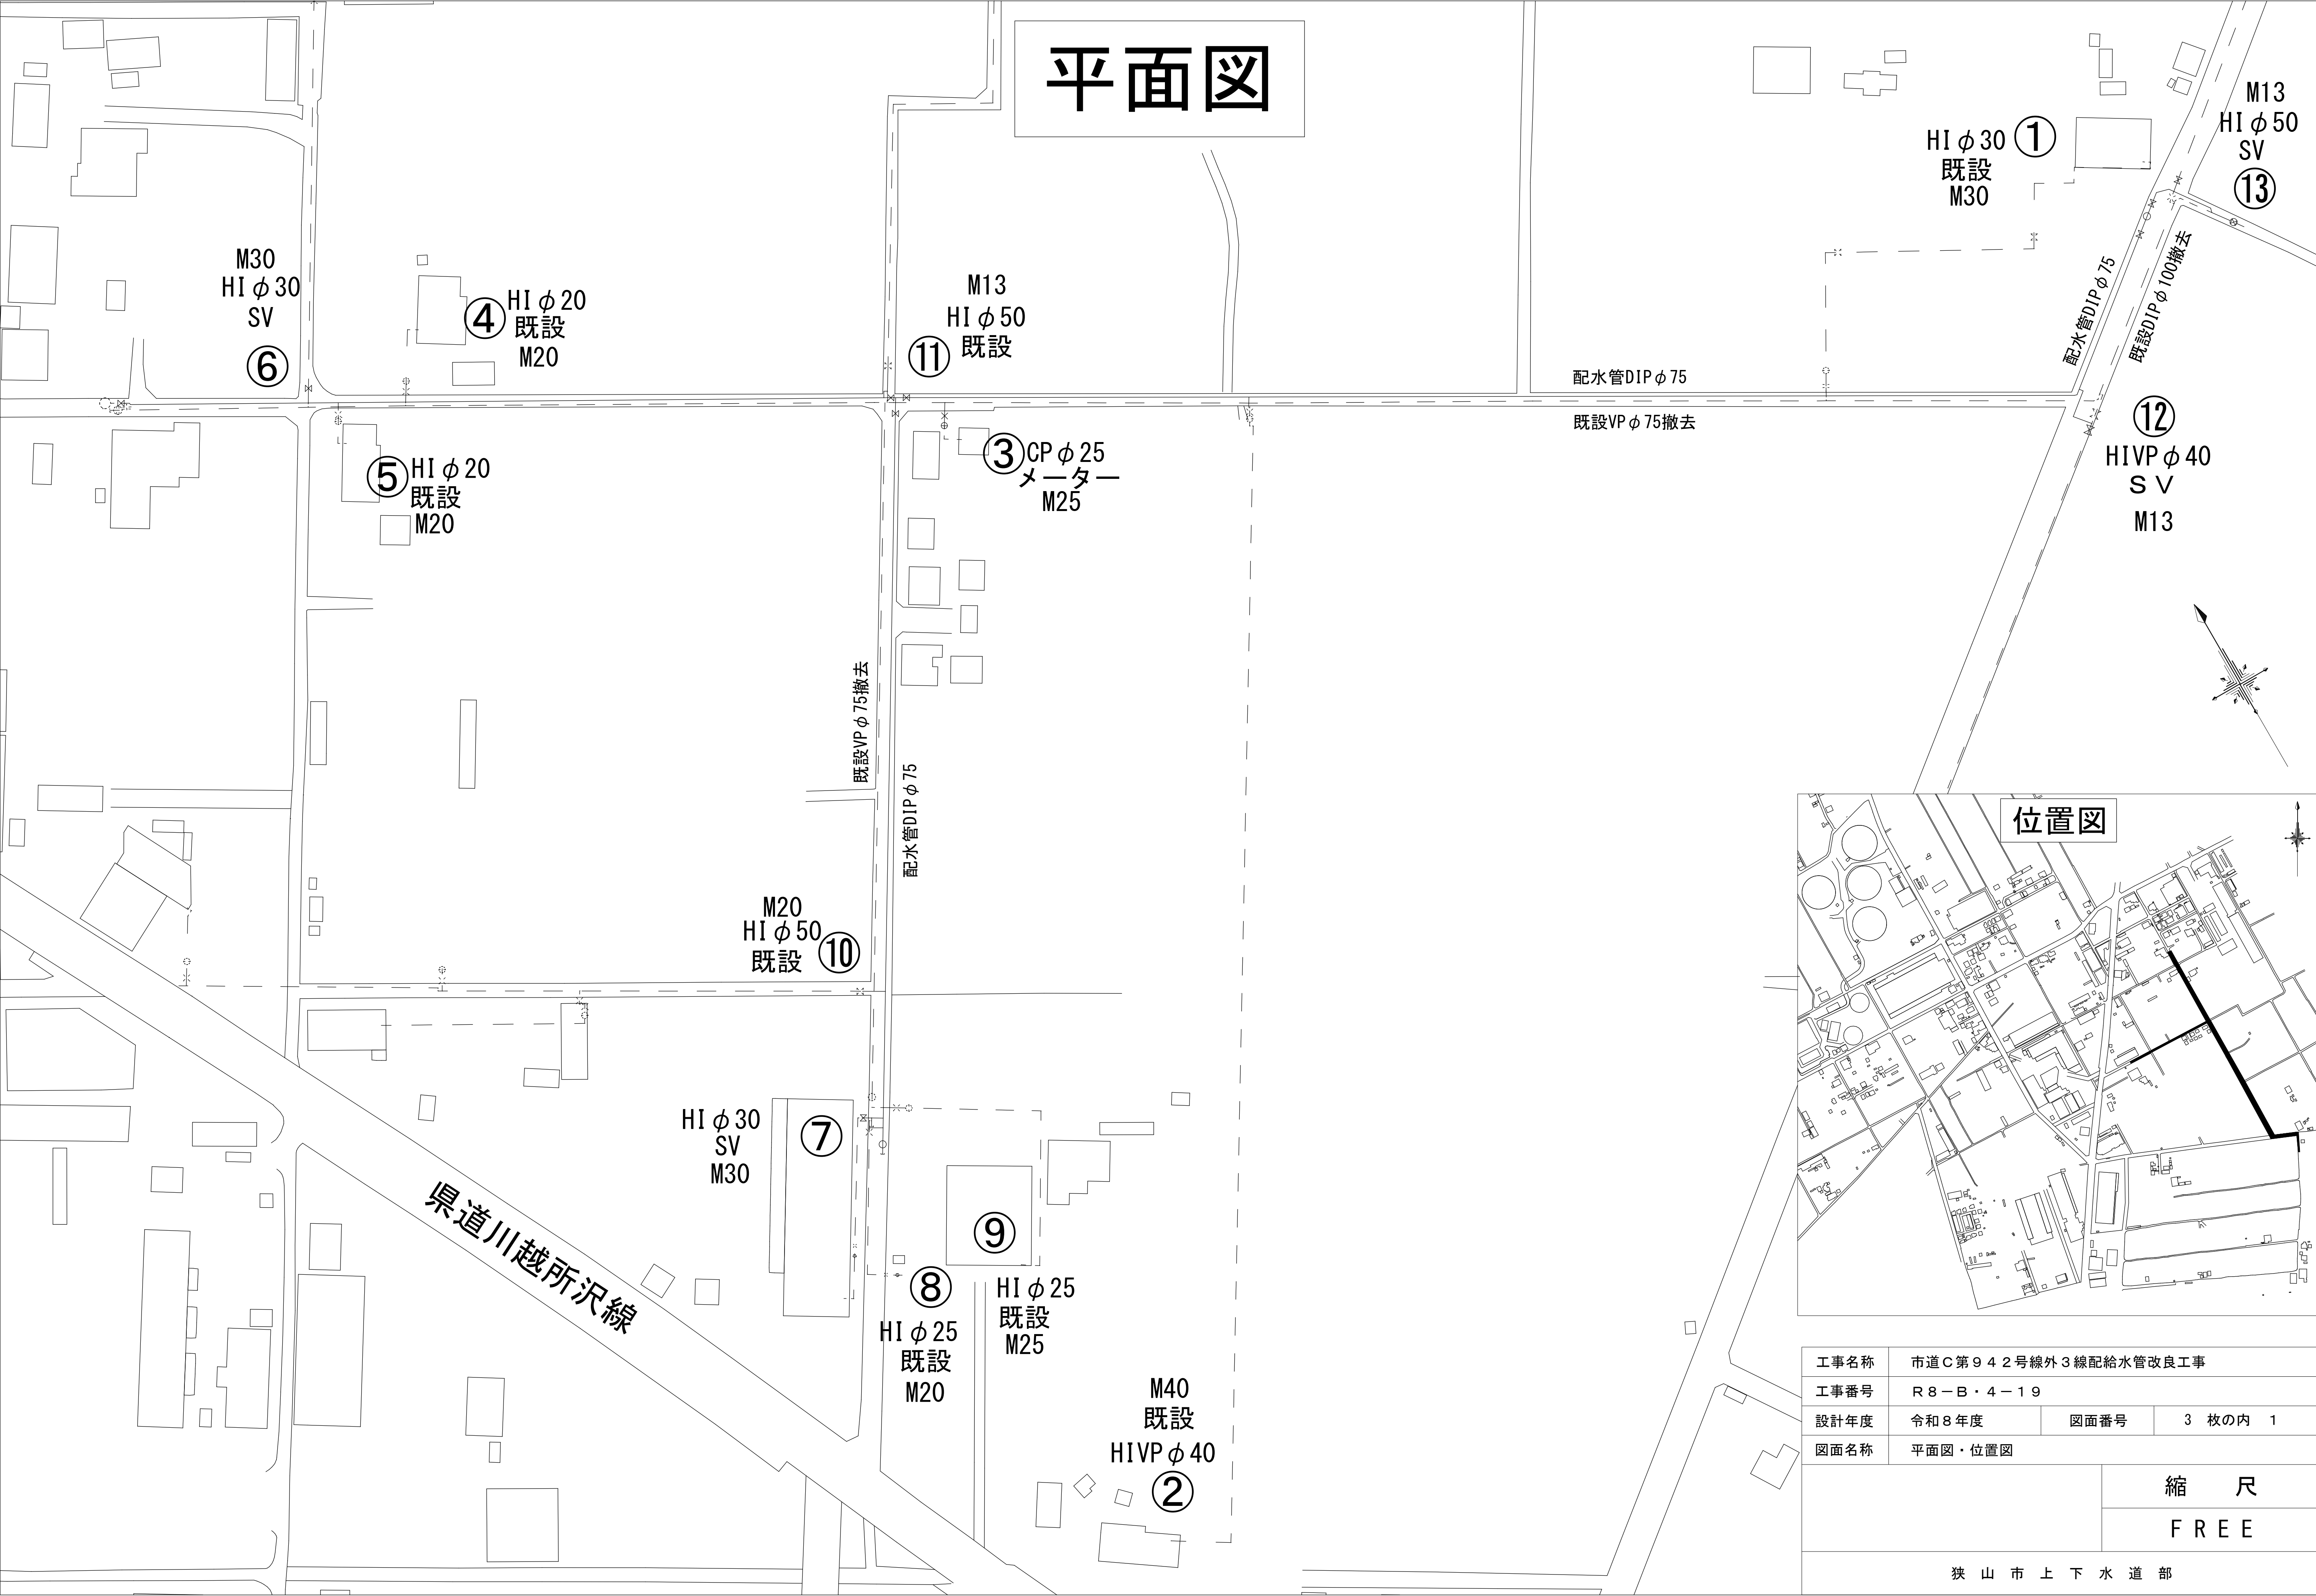
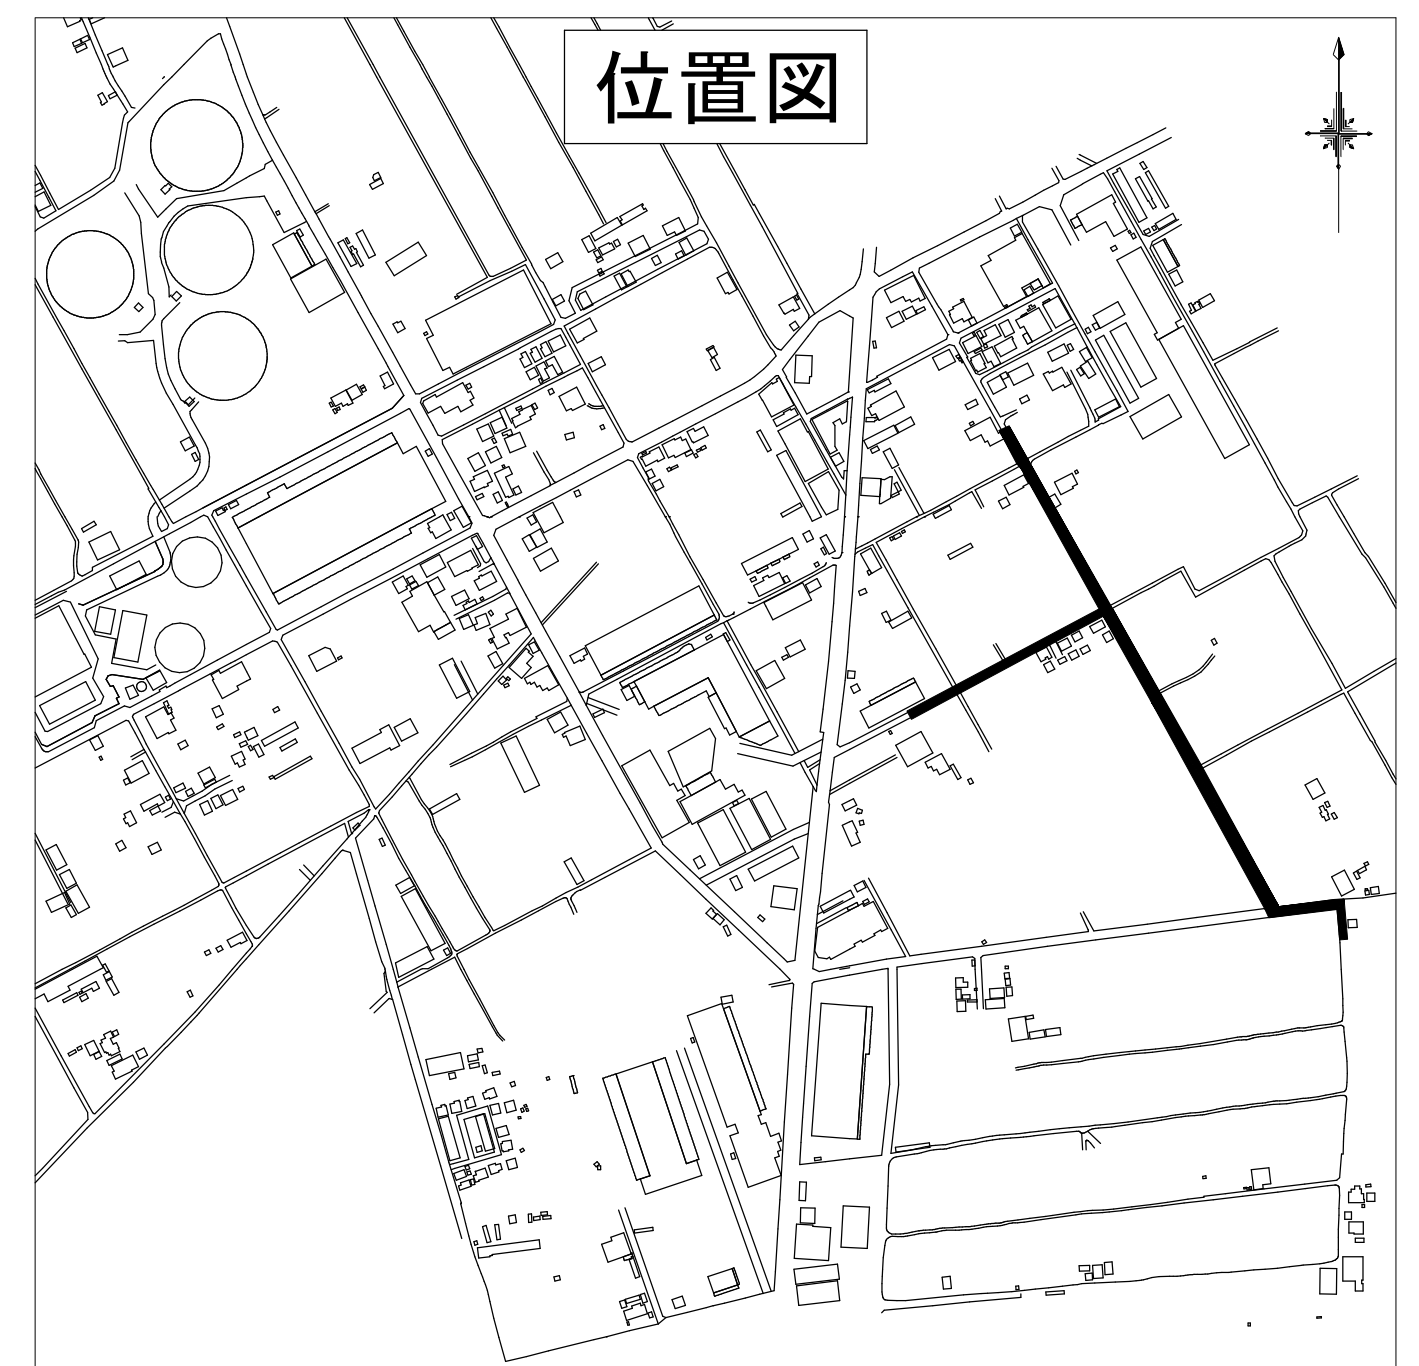
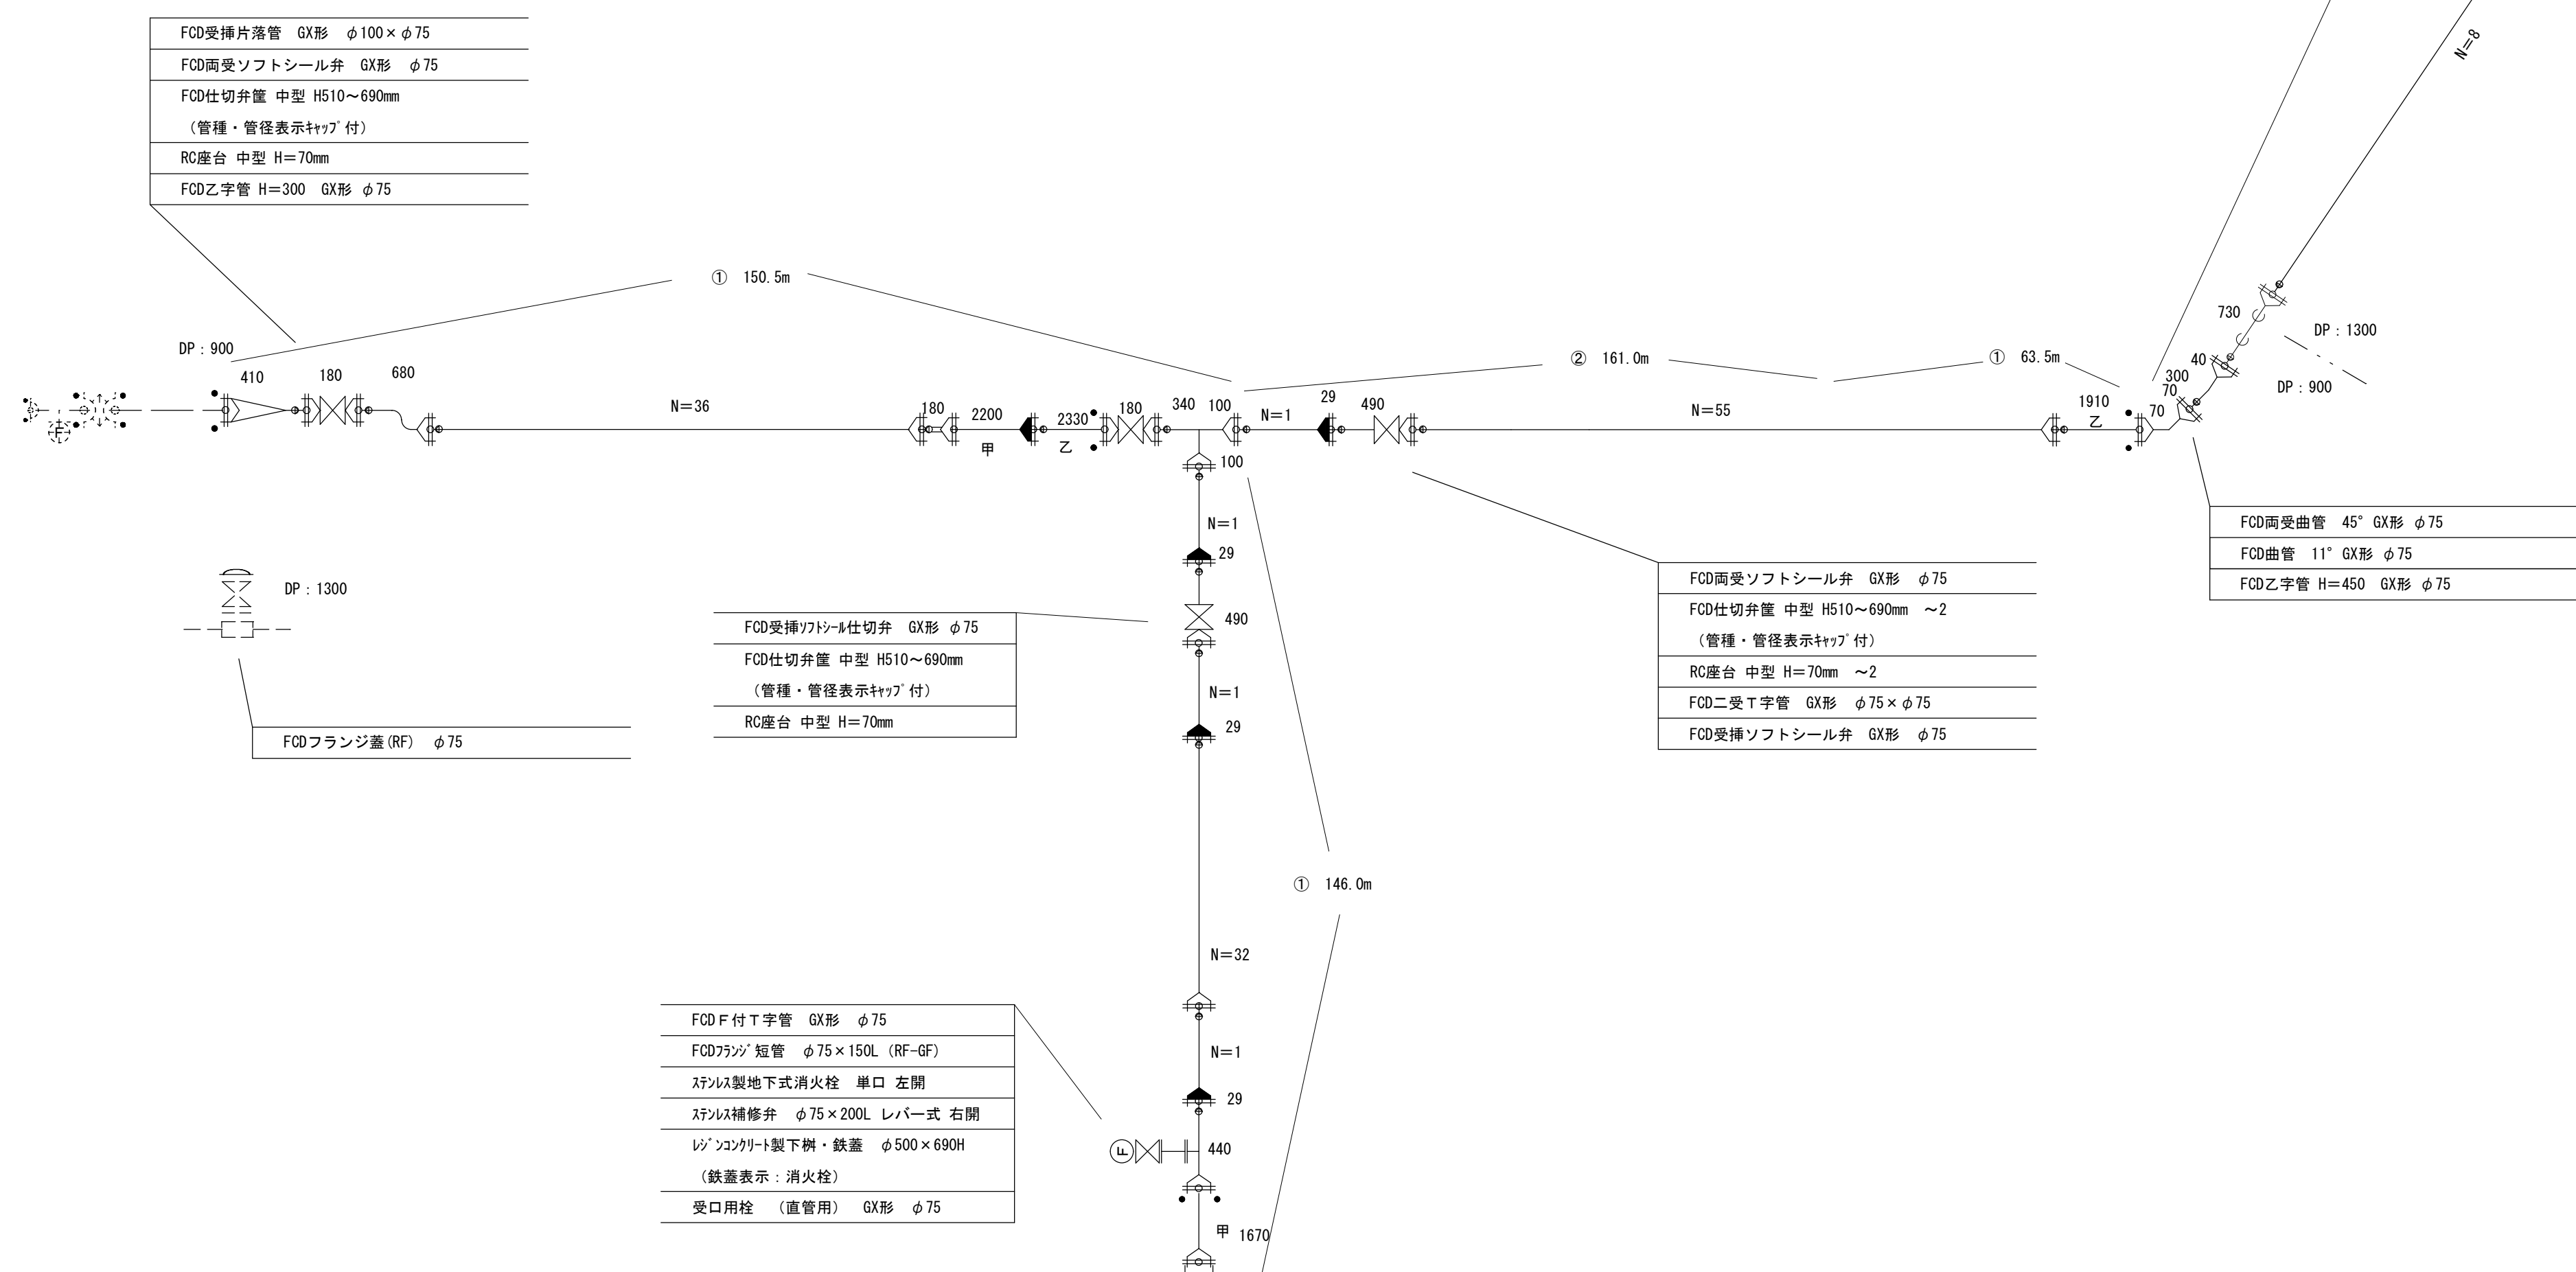


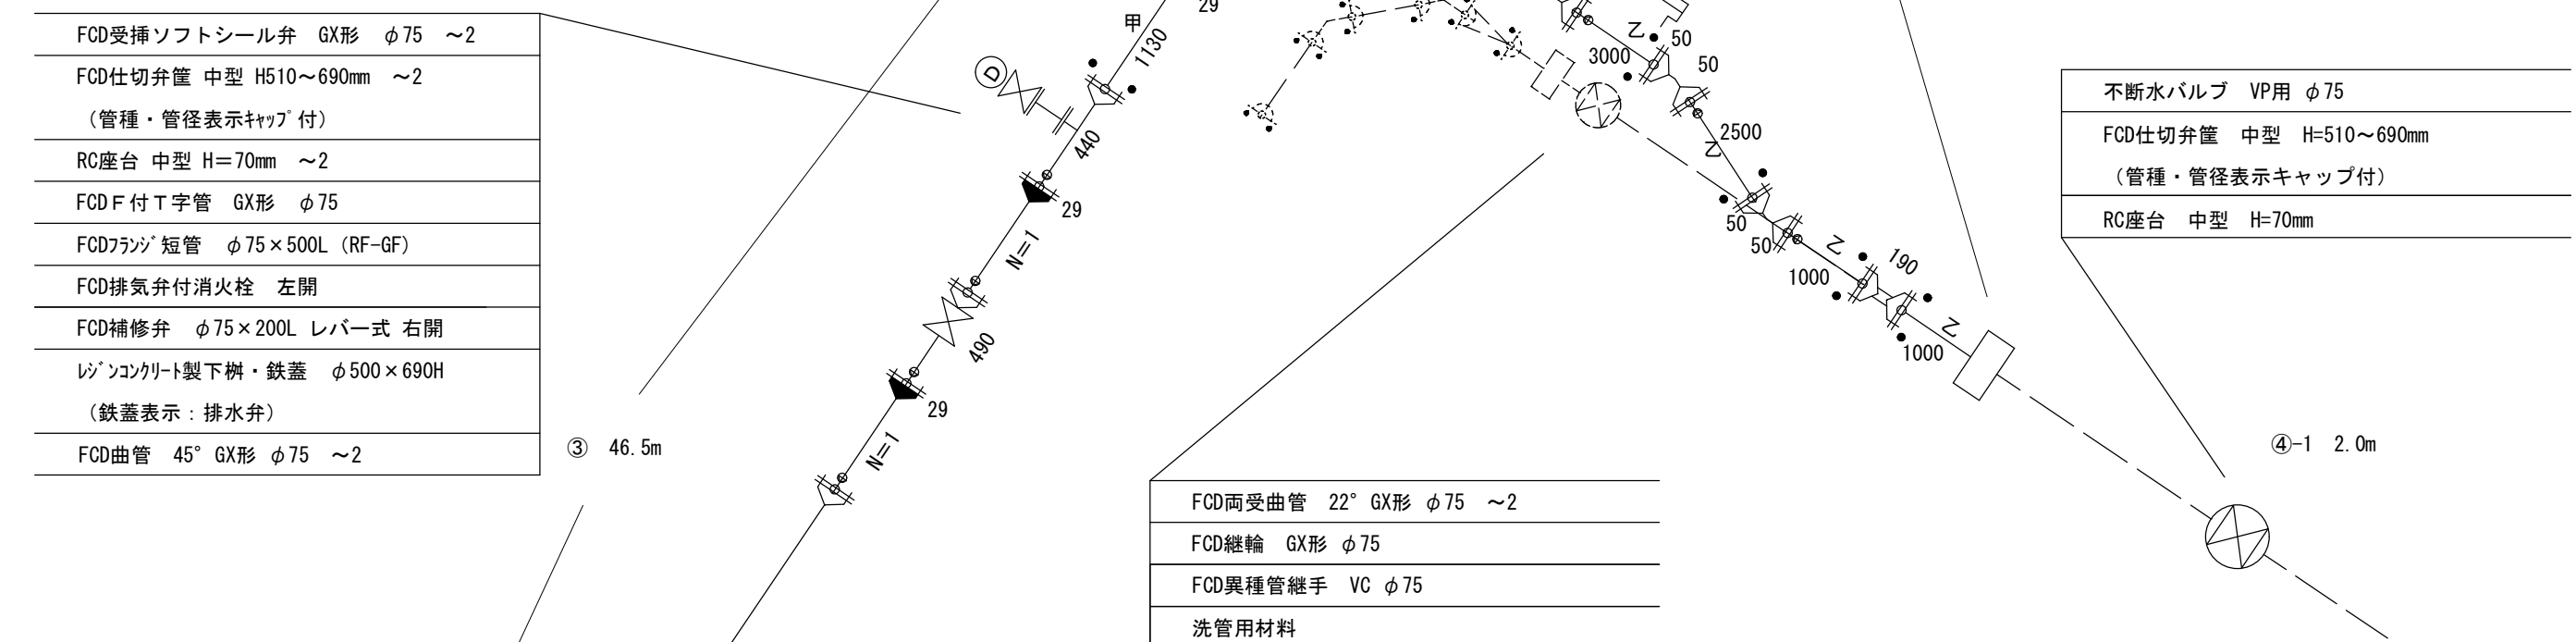














本管詳細図

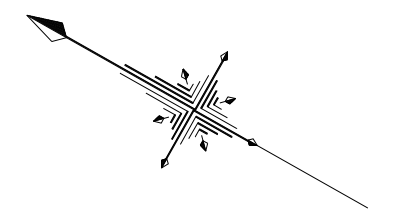

工事名称	市道C第942号線外3線配給水管改良工事		
工事番号	R8-B・4-19		
設計年度	令和8年度	図面番号	3枚の内 2
図面名称	本管詳細図・位置図		
		縮 尺	
		F R E E	
狭 山 市 上 下 水 道 部			

道路復旧図

No Scale

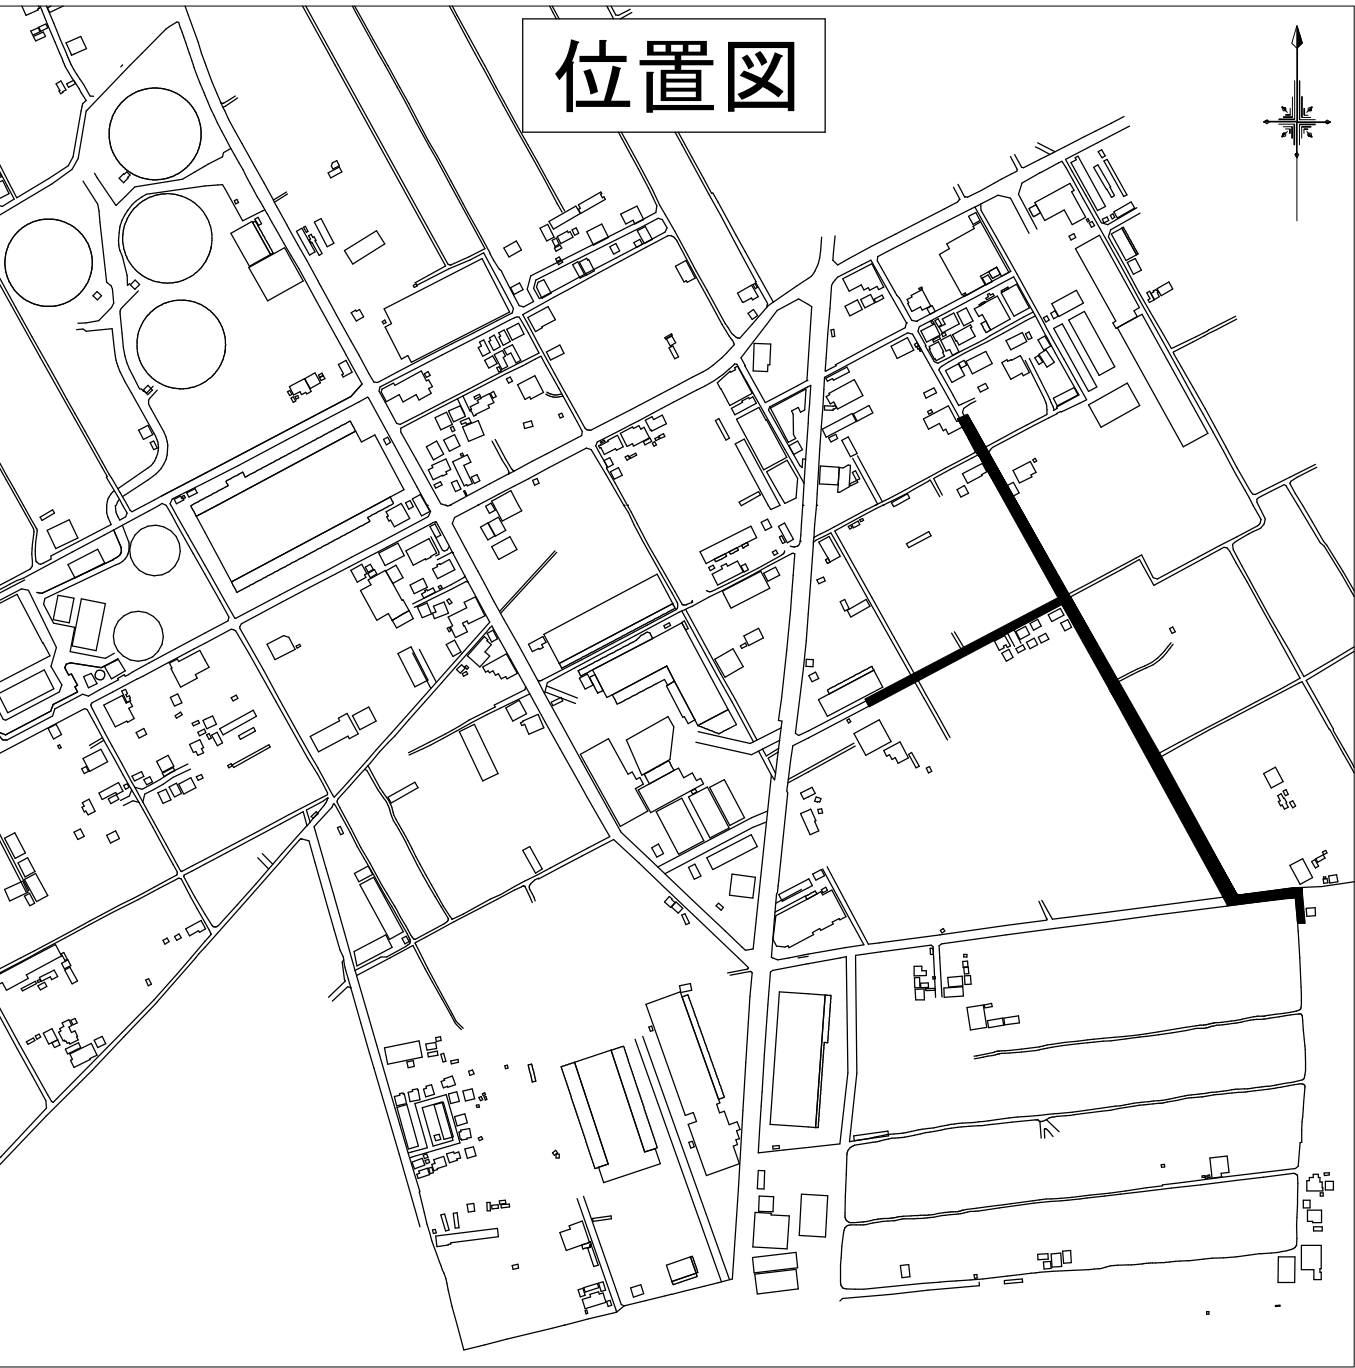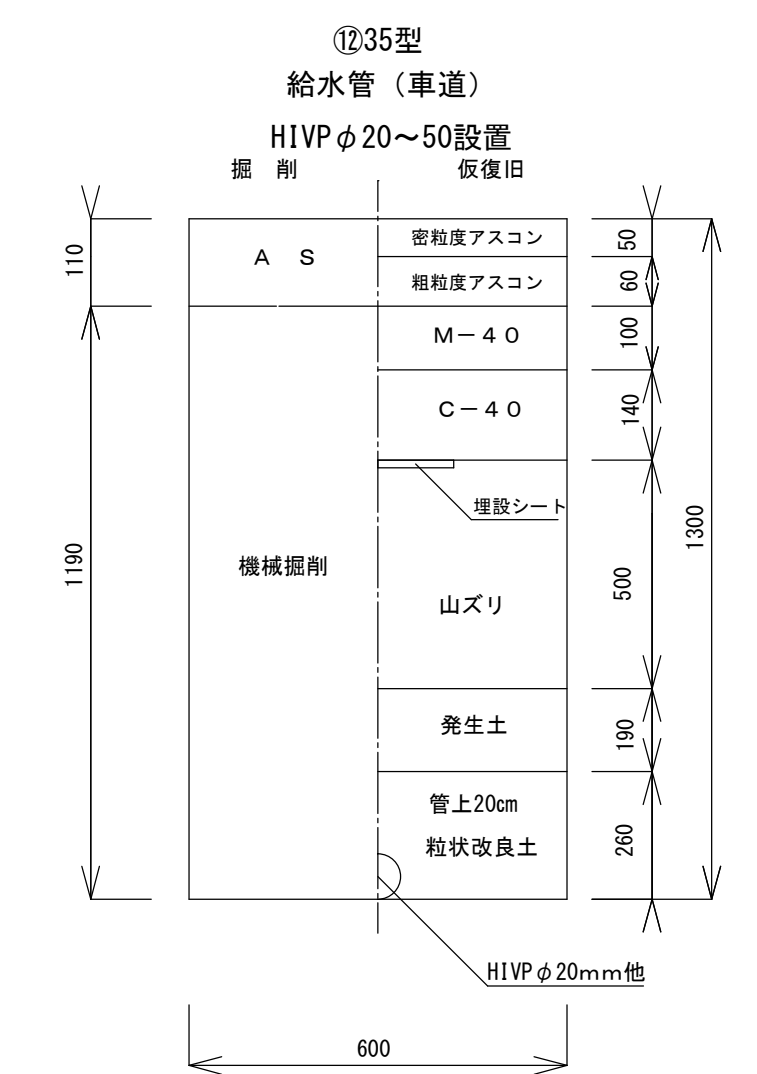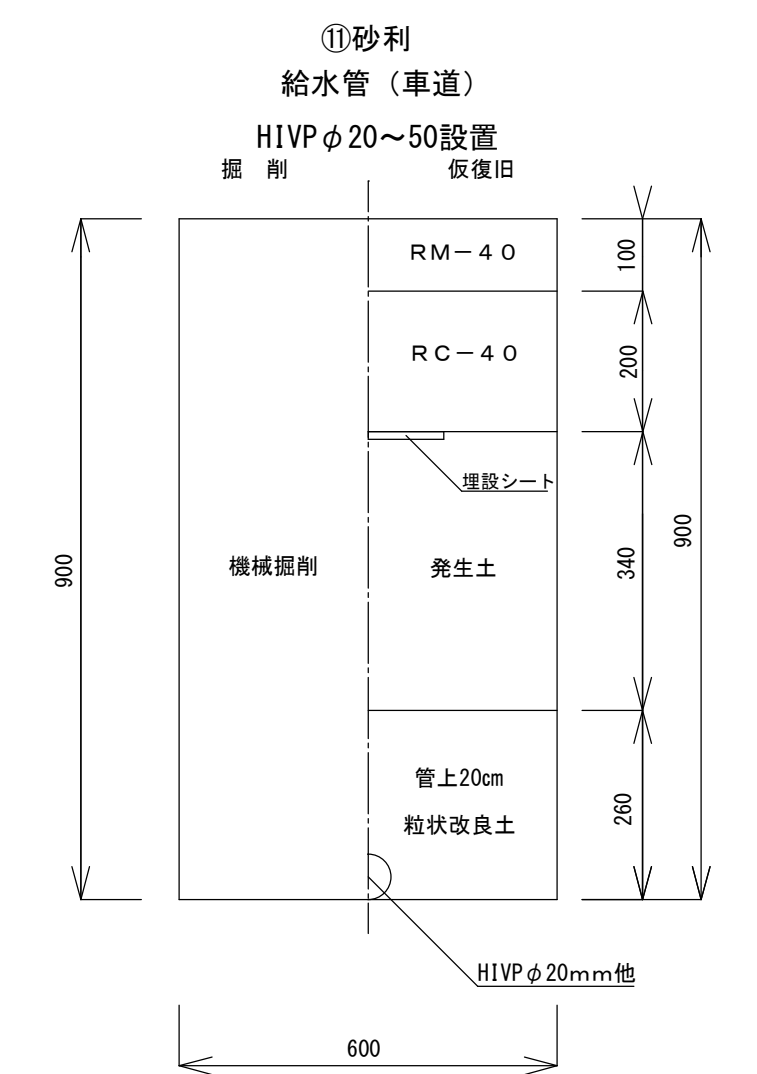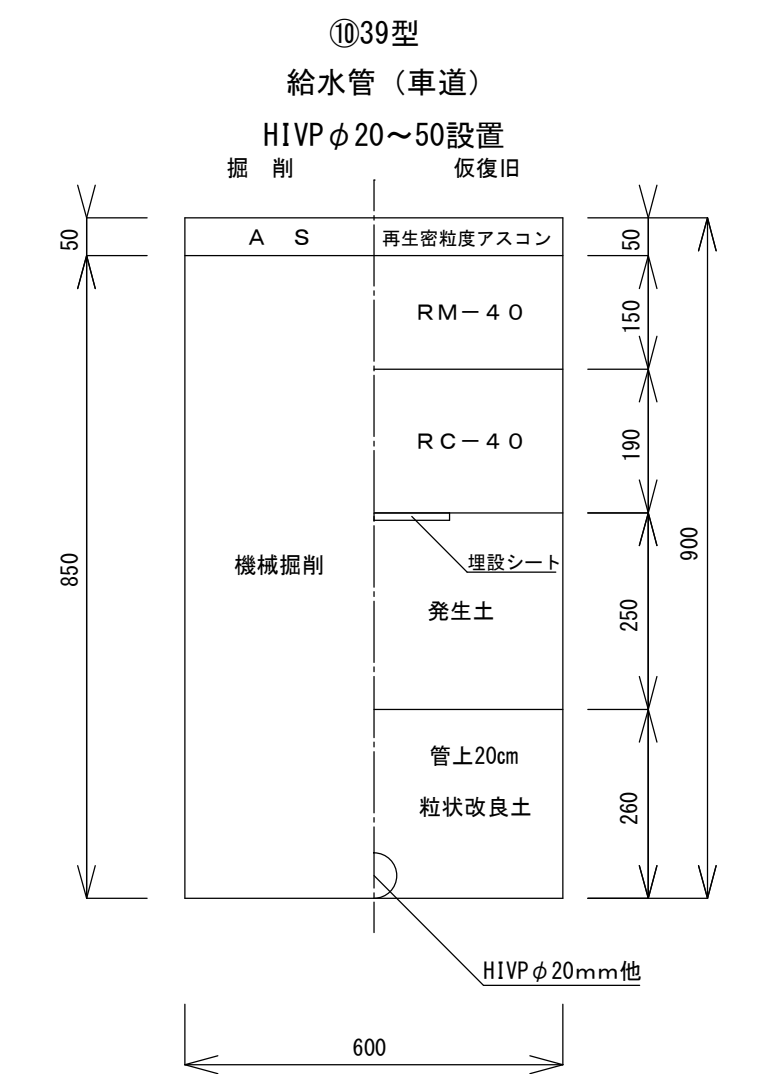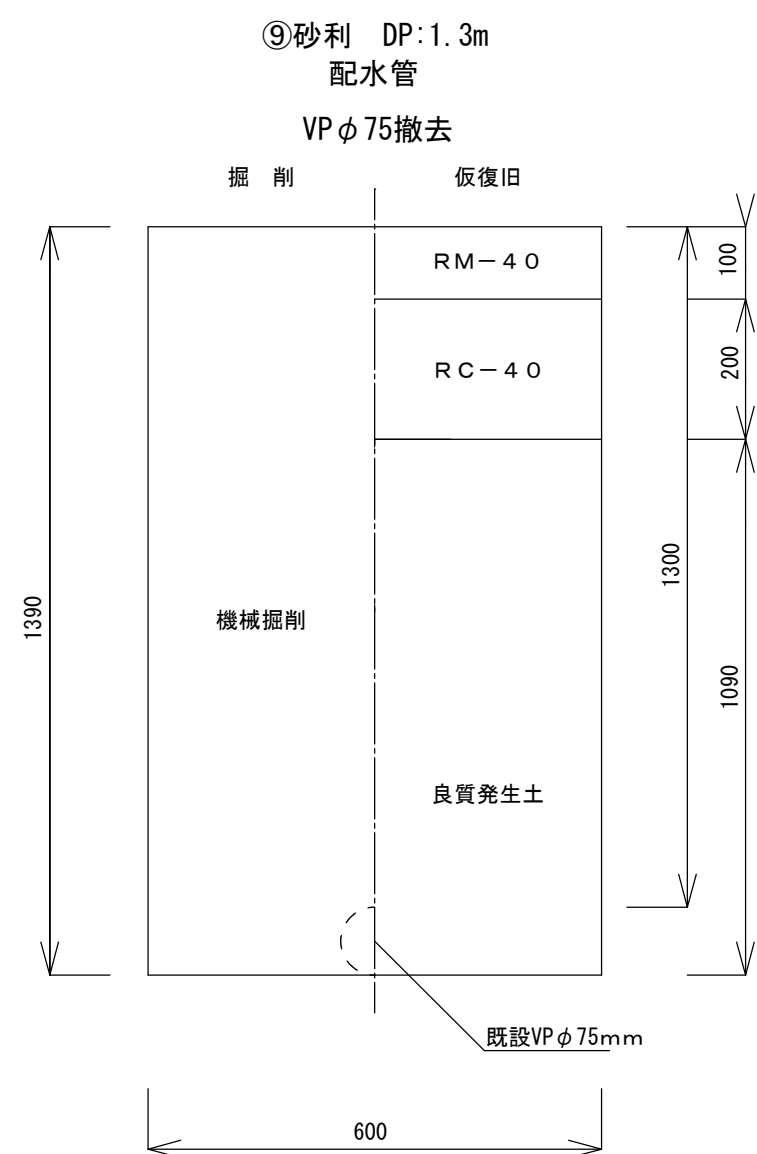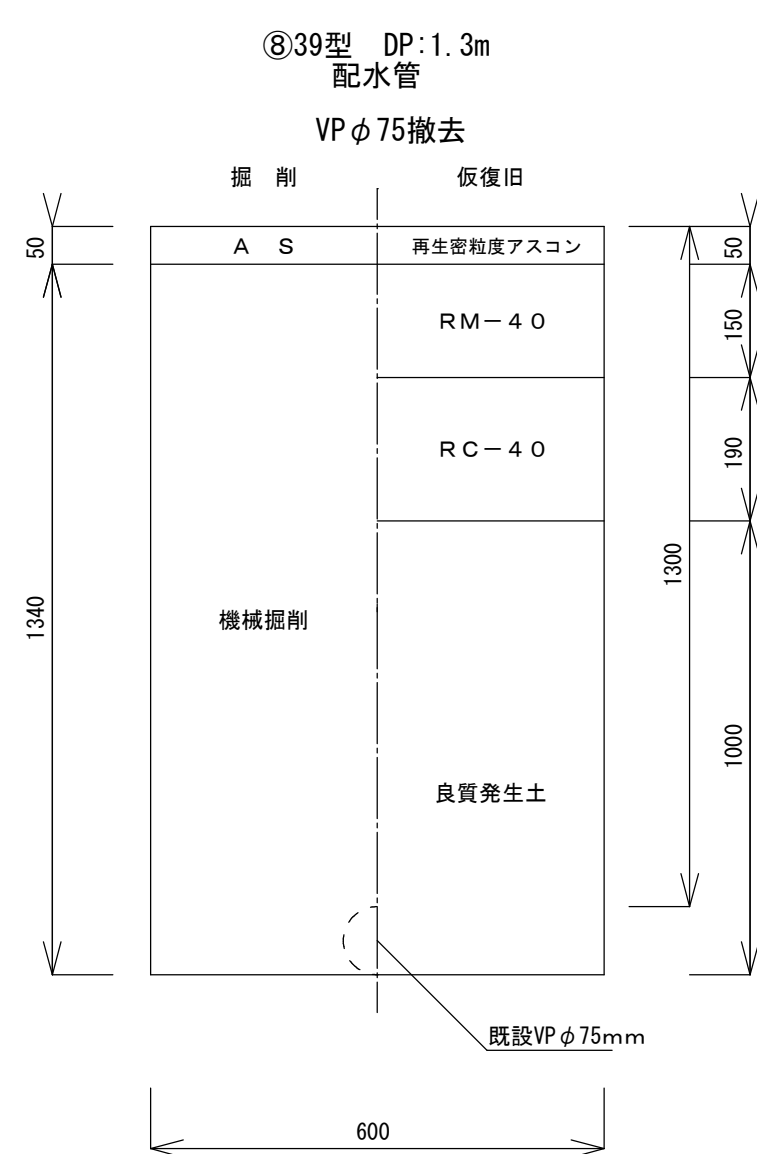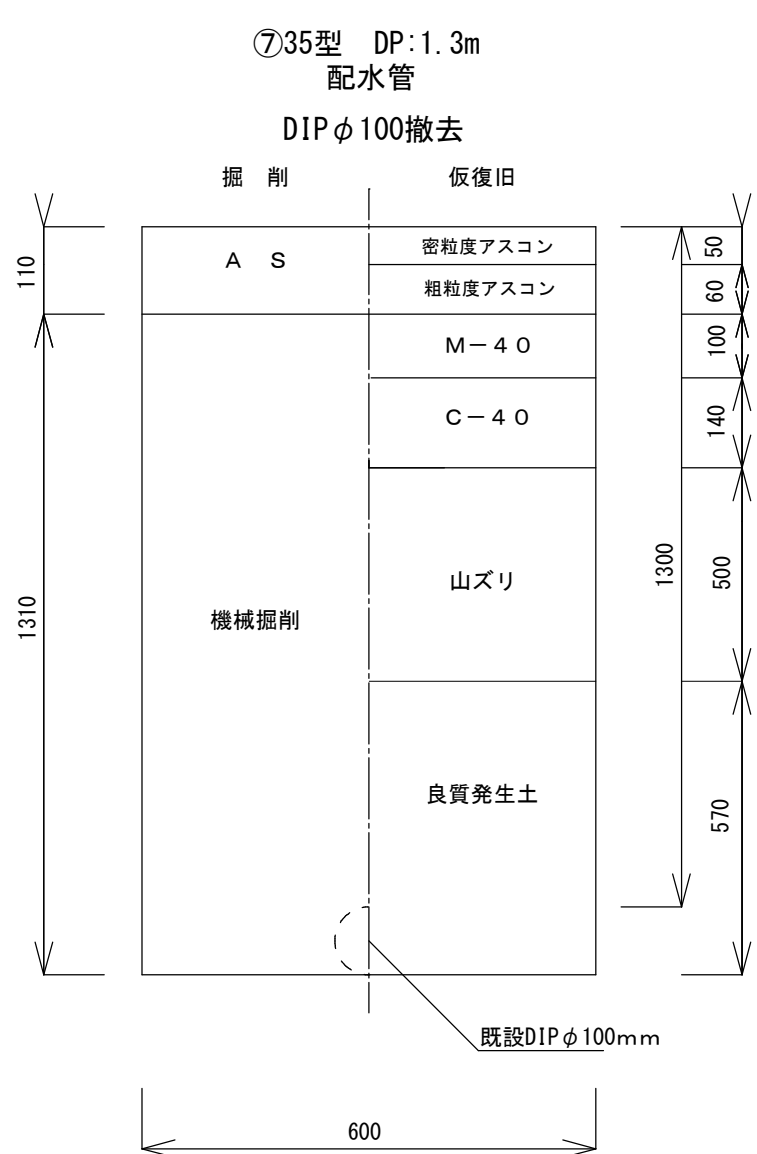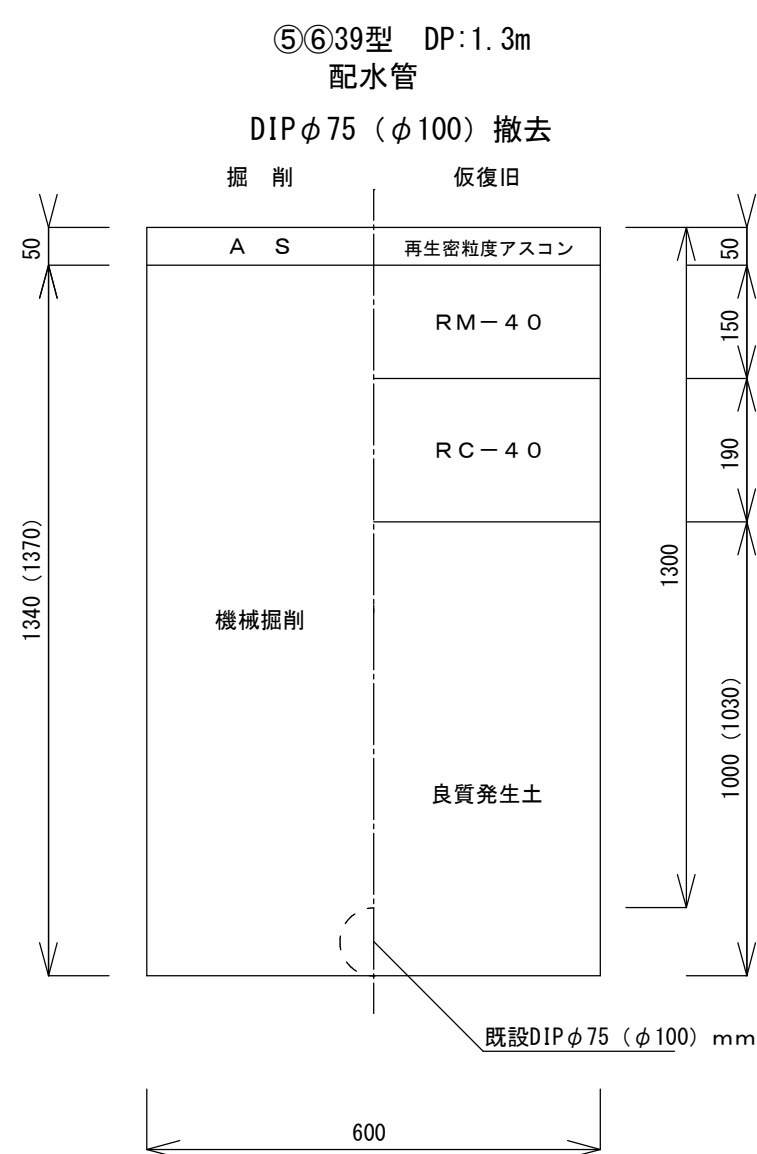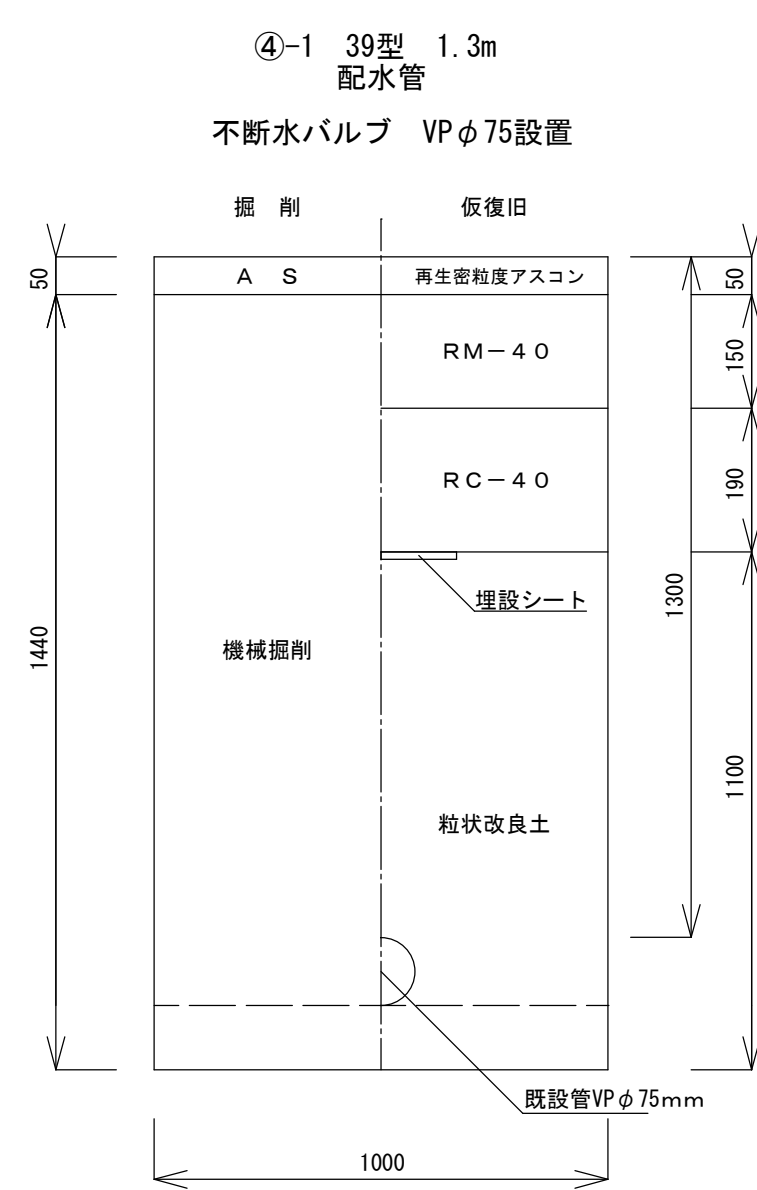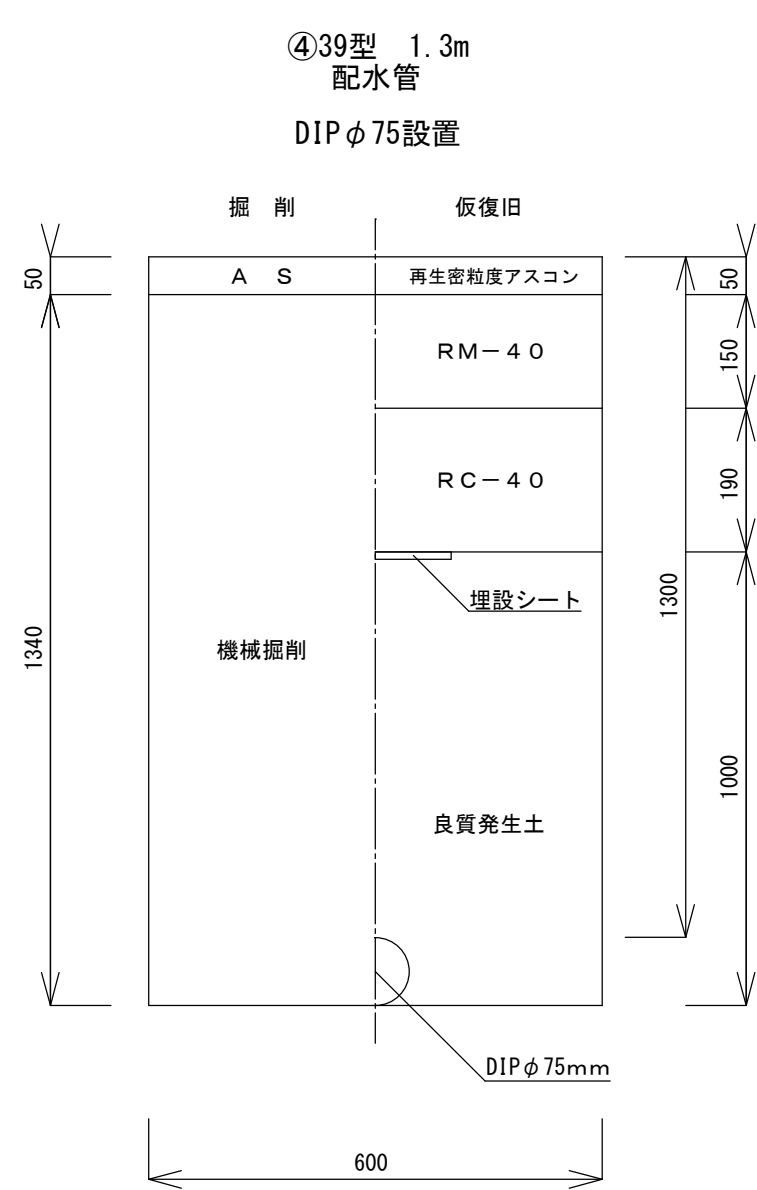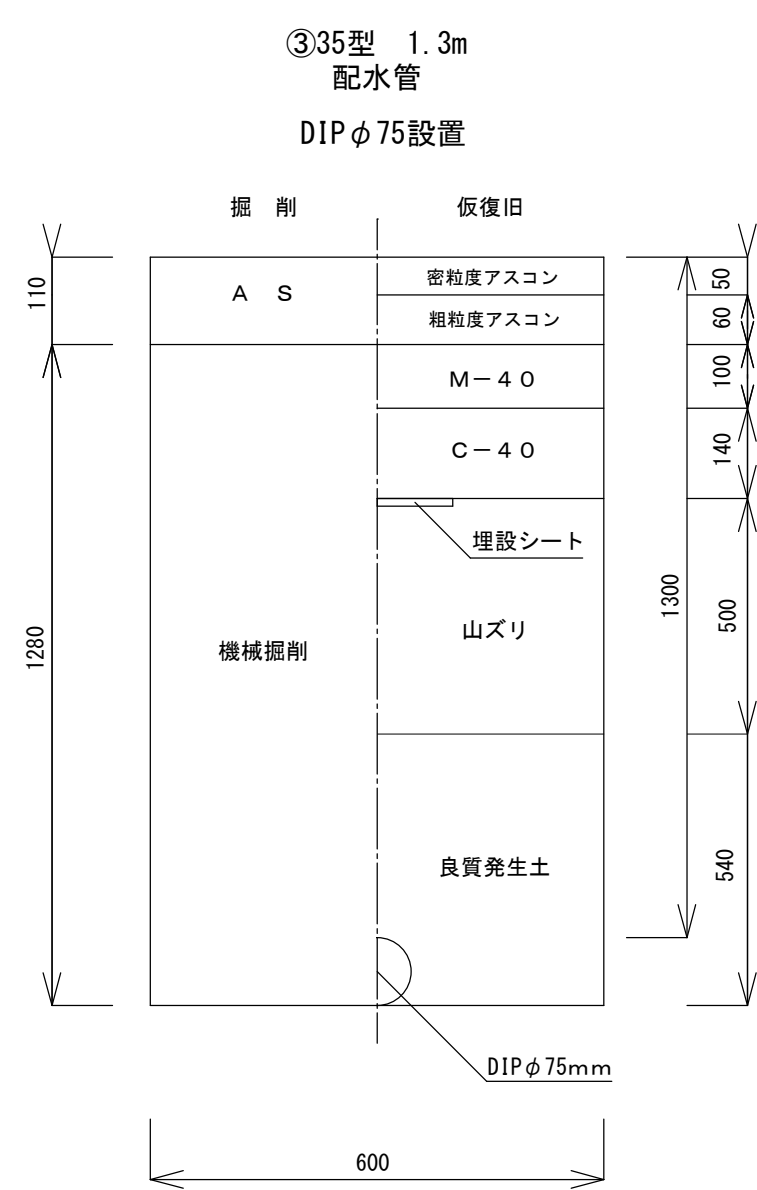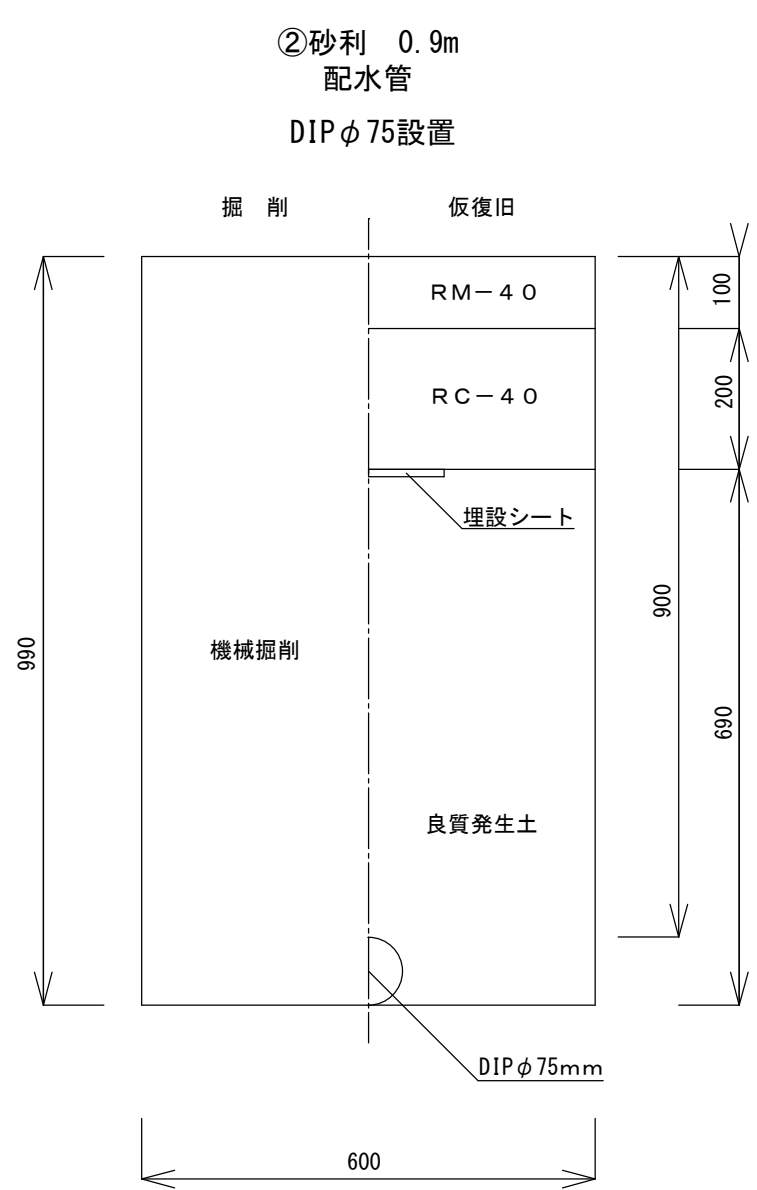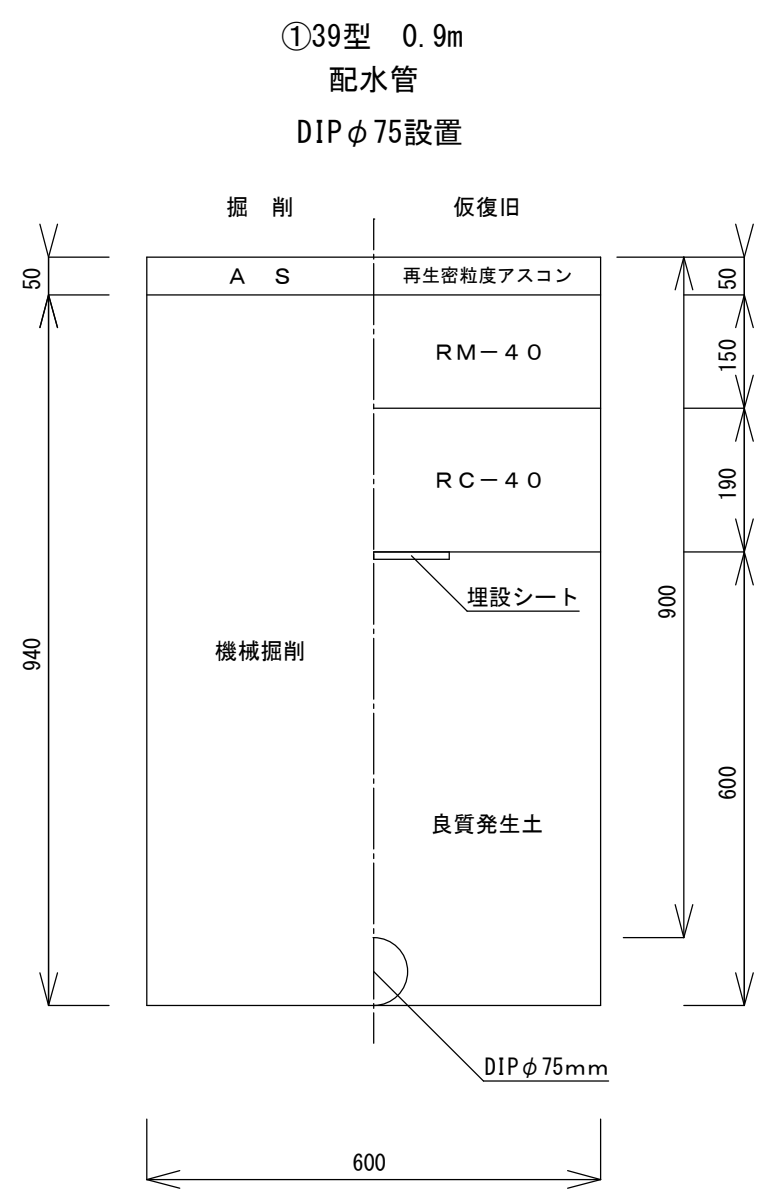

工事名称	市道C第942号線外3線配給水管改良工事		
工事番号	R8-B・4-19		
設計年度	令和8年度	図面番号	3枚の内 3
図面名称	道路復旧図・位置図		
		縮 尺	
		FREE	
狭 山 市 上 下 水 道 部			