




凡 例	
	G リンク
	P リンク
	ライナ

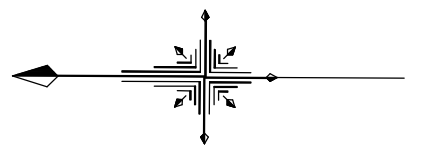



配水管詳細図

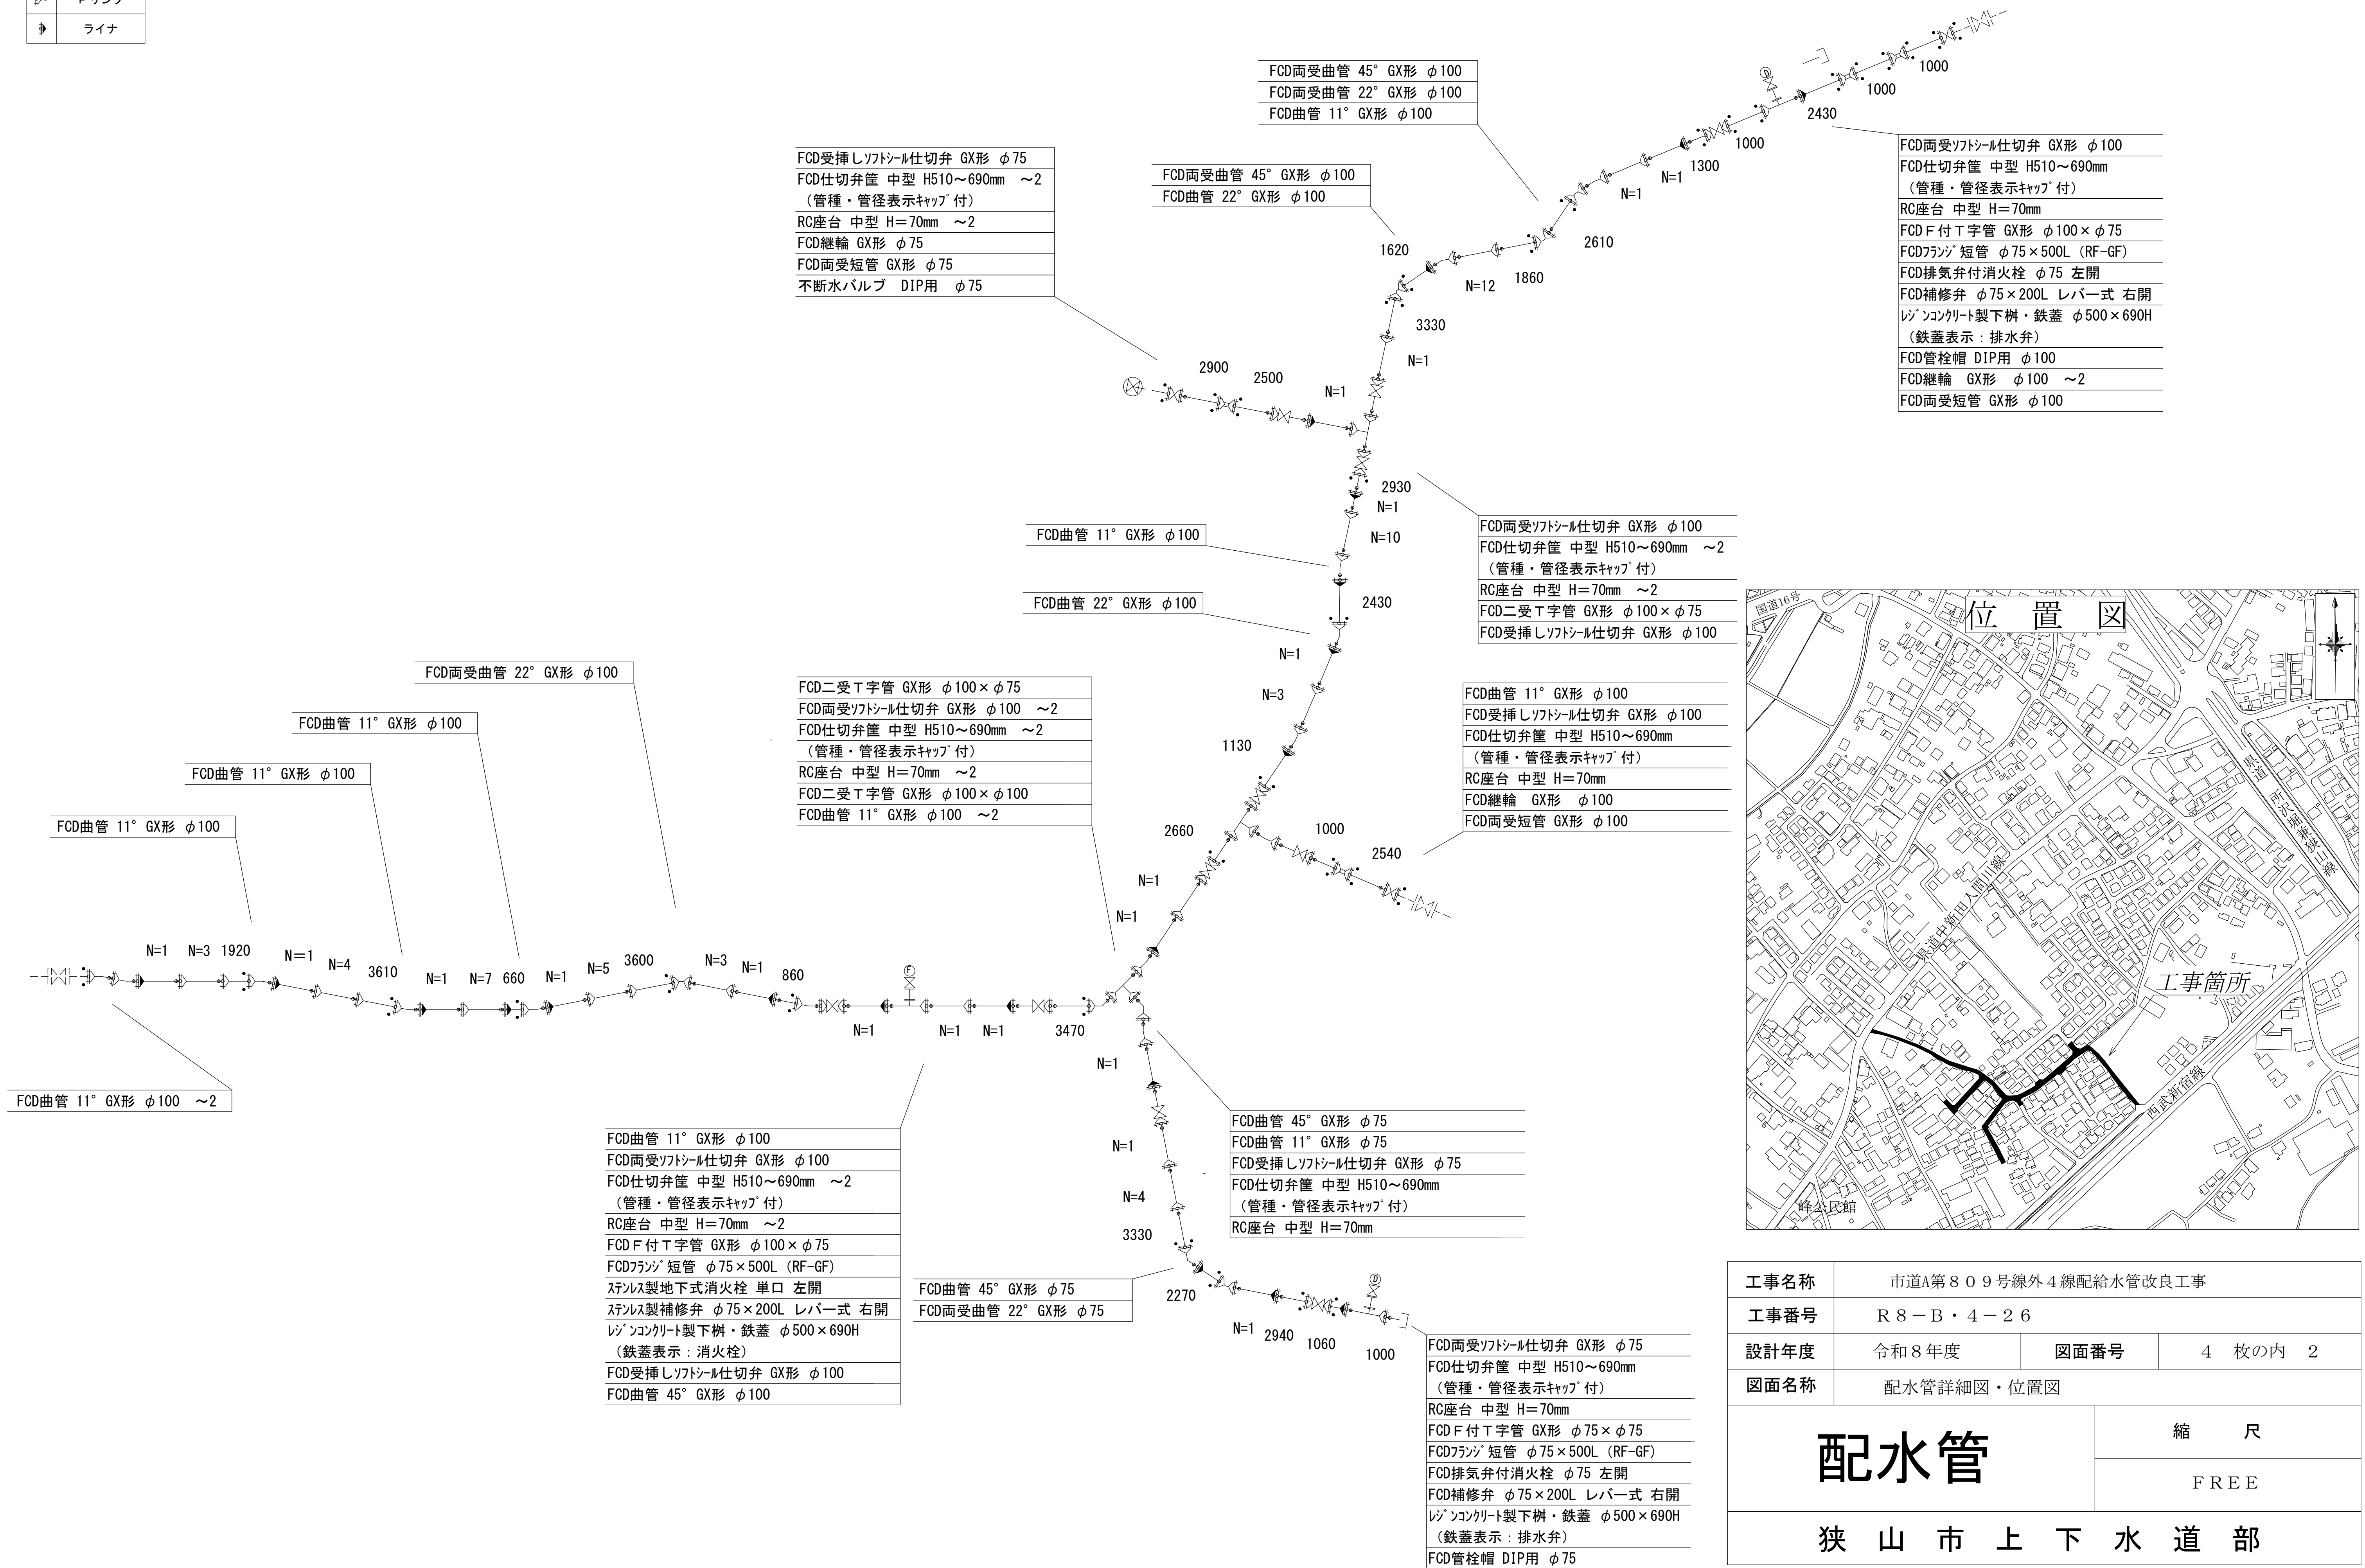

工事名称	市道A第809号線外4線配給水管改良工事		
工事番号	R8-B・4-26		
設計年度	令和8年度	図面番号	4枚の内 2
図面名称	配水管詳細図・位置図		
配水管		縮 尺	
		FREE	
狭 山 市 上 下 水 道 部			

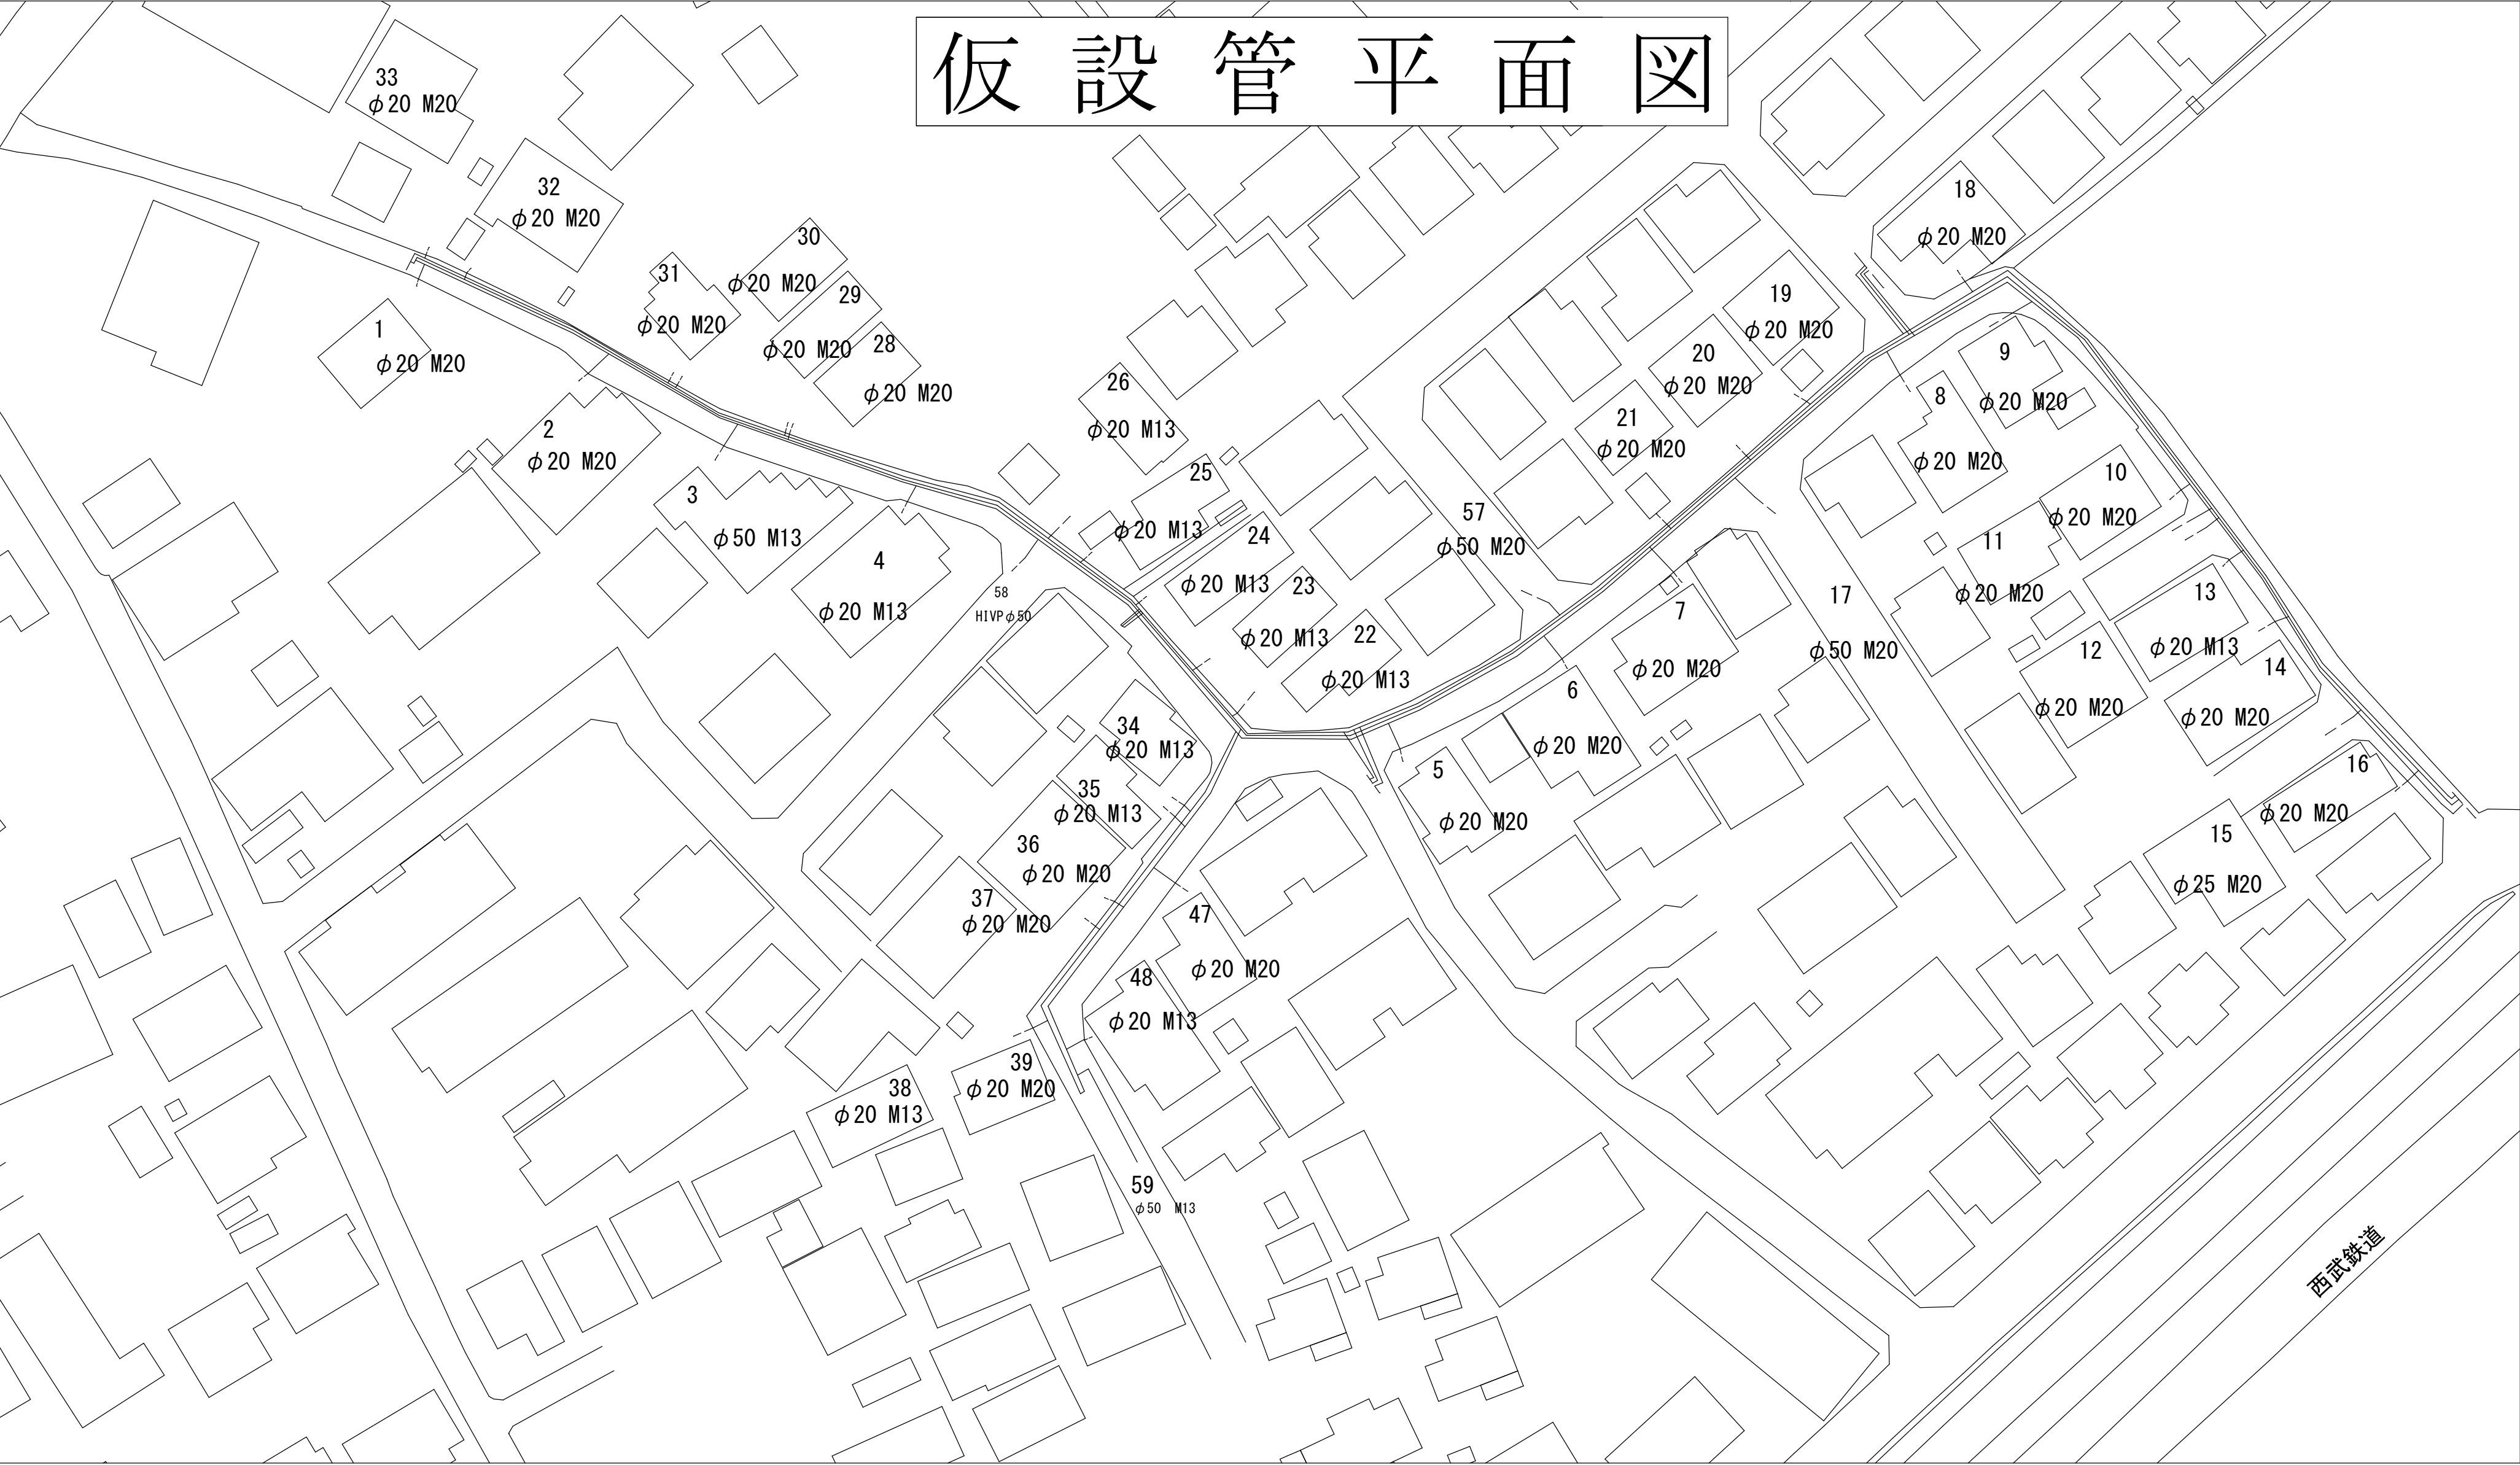


道路復旧図

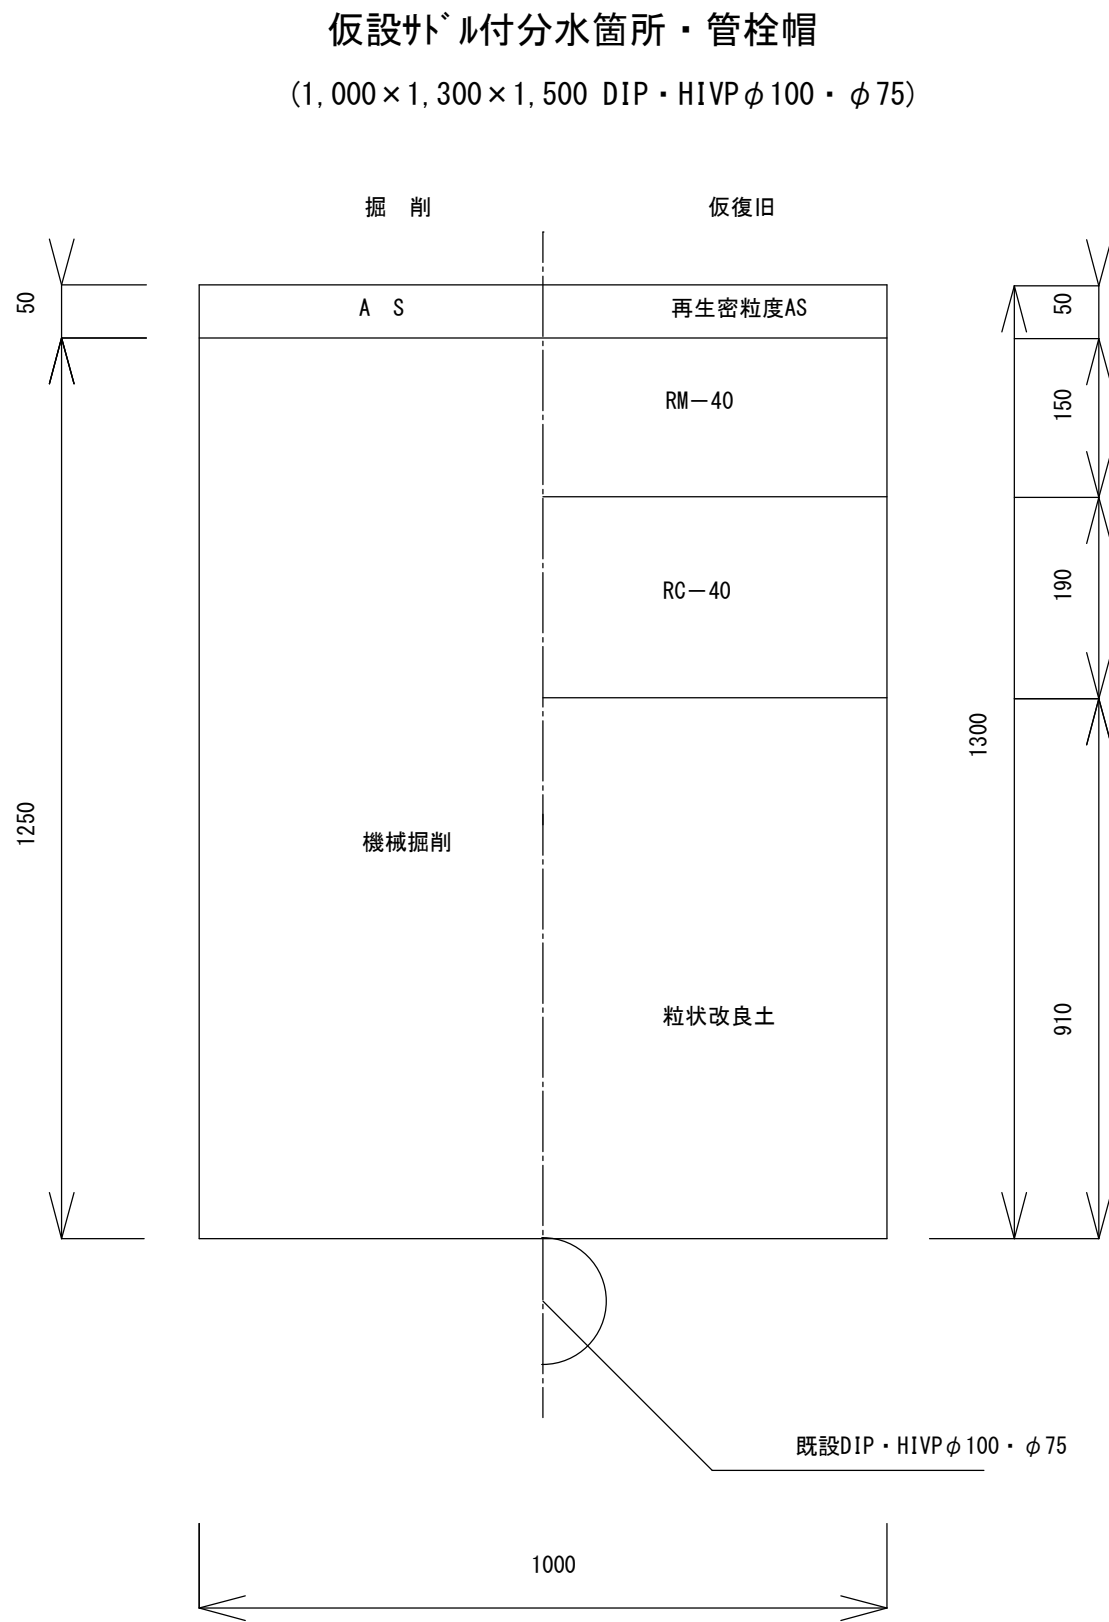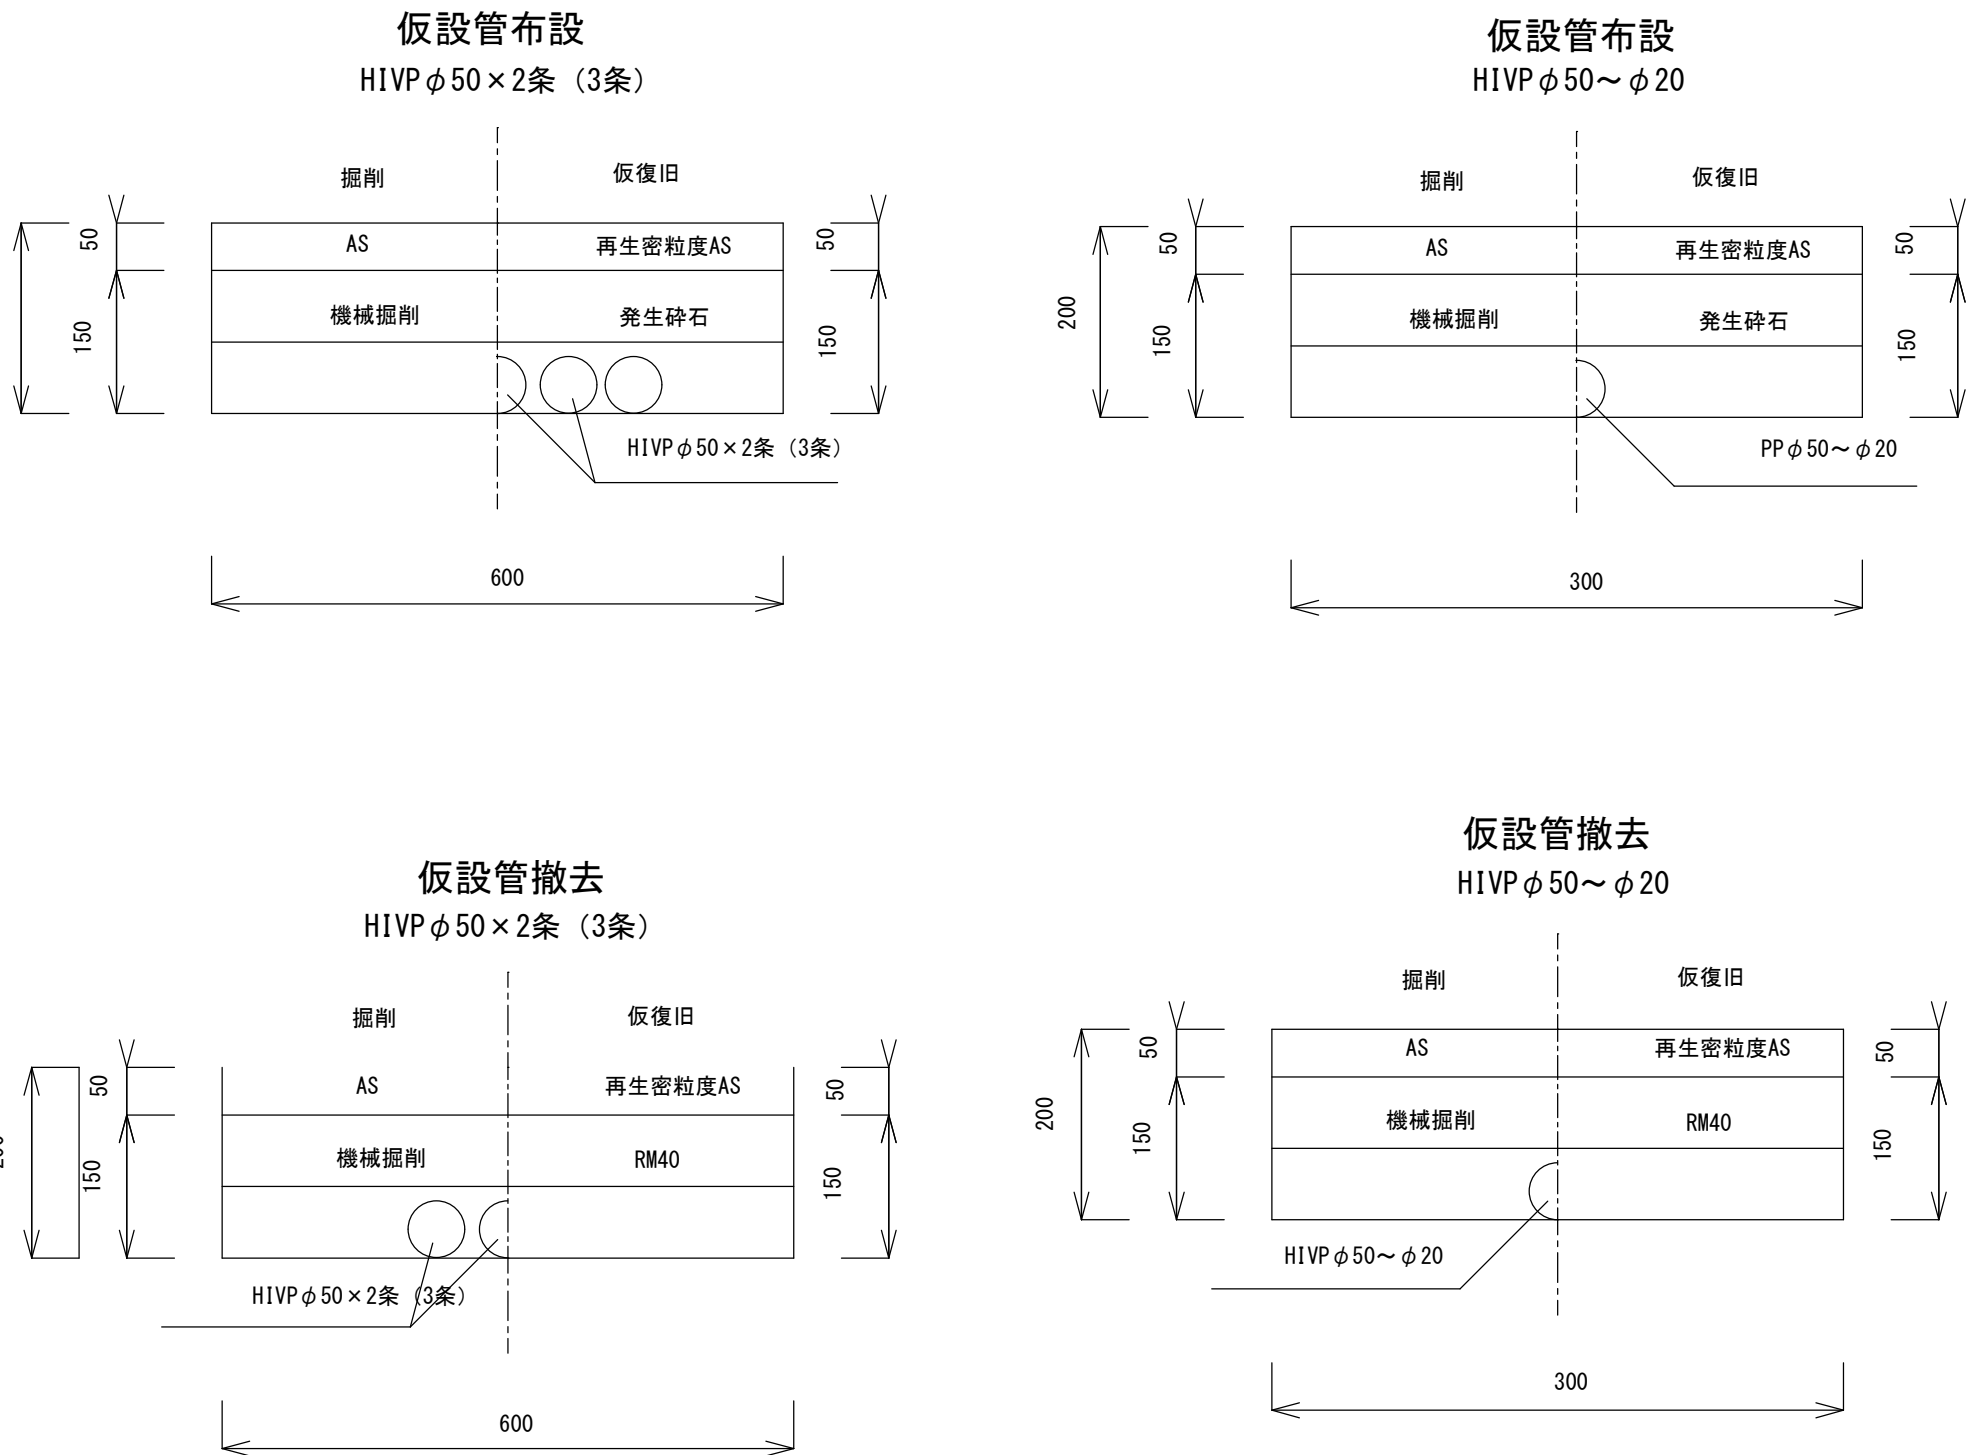

工事名称	市道A第8 0 9号線外4線配給水管改良工事		
工事番号	R 8－B・4－2 6		
設計年度	令和8年度	図面番号	4 枚の内 3
図面名称	平面図・位置図・道路復旧図		
仮設管		縮 尺	
		F R E E	
狹 山 市 上 下 水 道 部			

仮設管詳細図 S=FREE

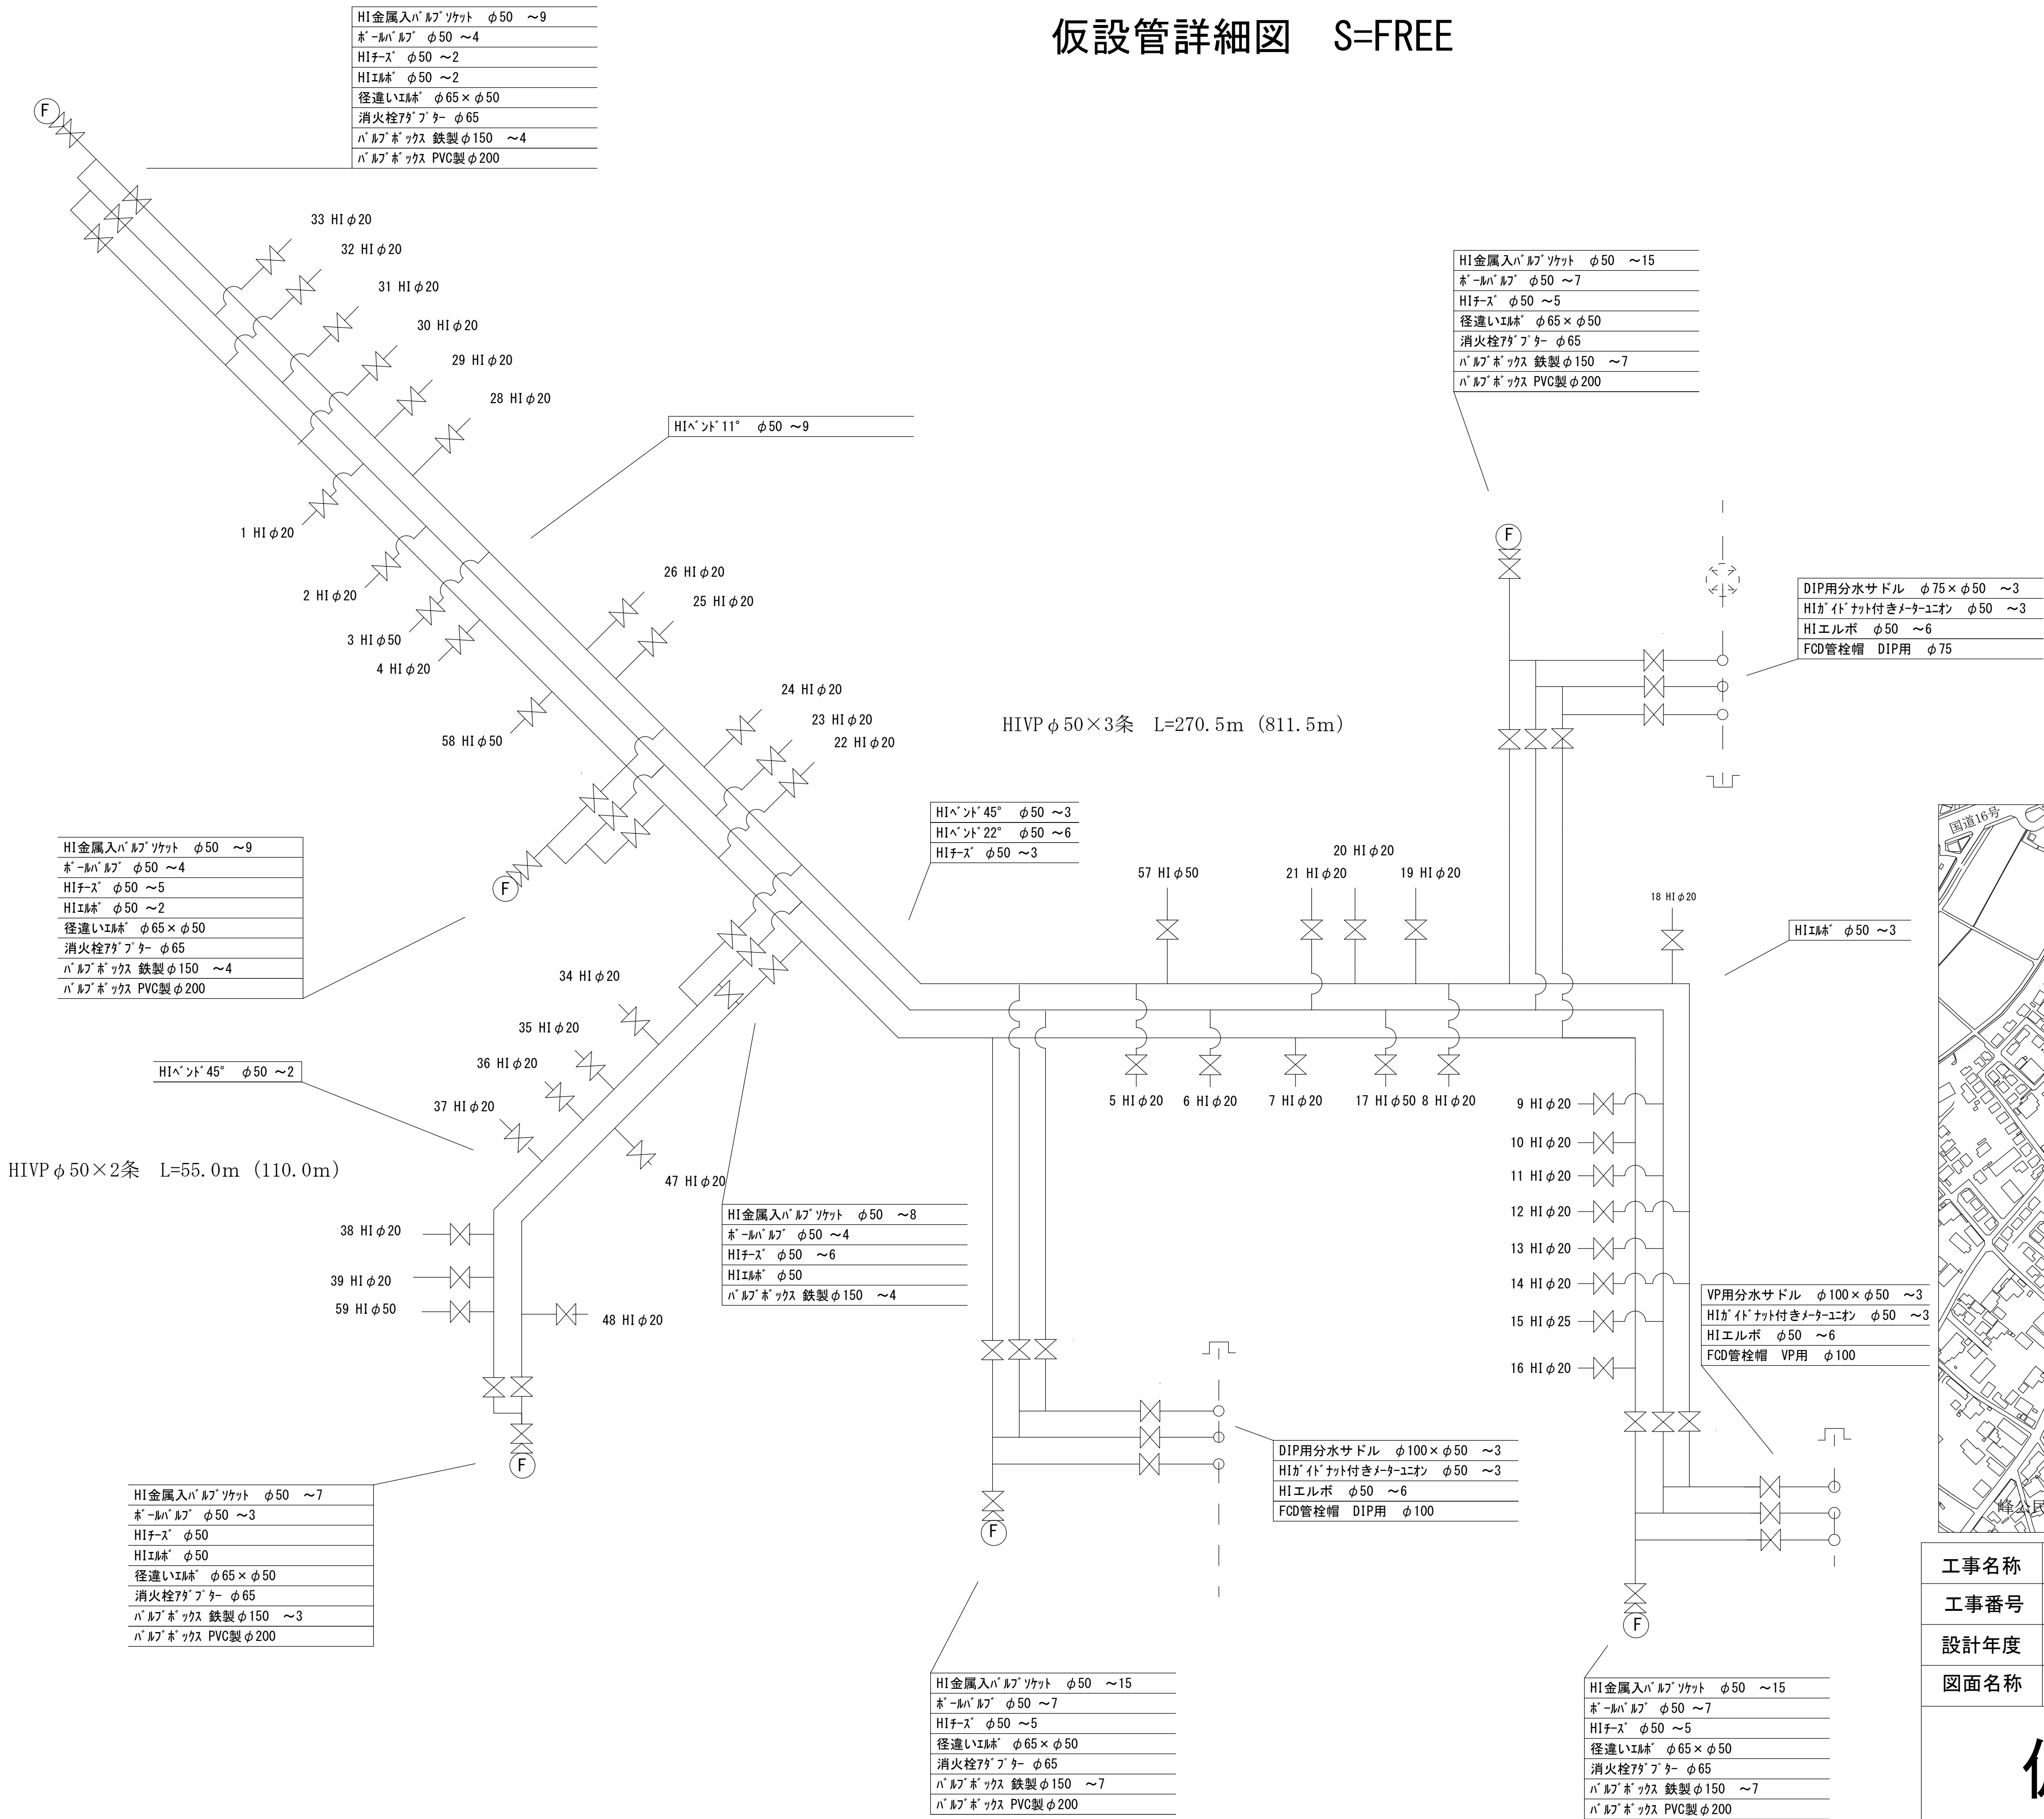

工事名称	市道A第809号線外4線配給水管改良工事		
工事番号	R8-B・4-26		
設計年度	令和8年度	図面番号	4枚の内 4
図面名称	仮設管詳細図・位置図		
仮設管		縮 尺	
		FREE	
狭 山 市 上 下 水 道 部			