


平面図



道路復旧図

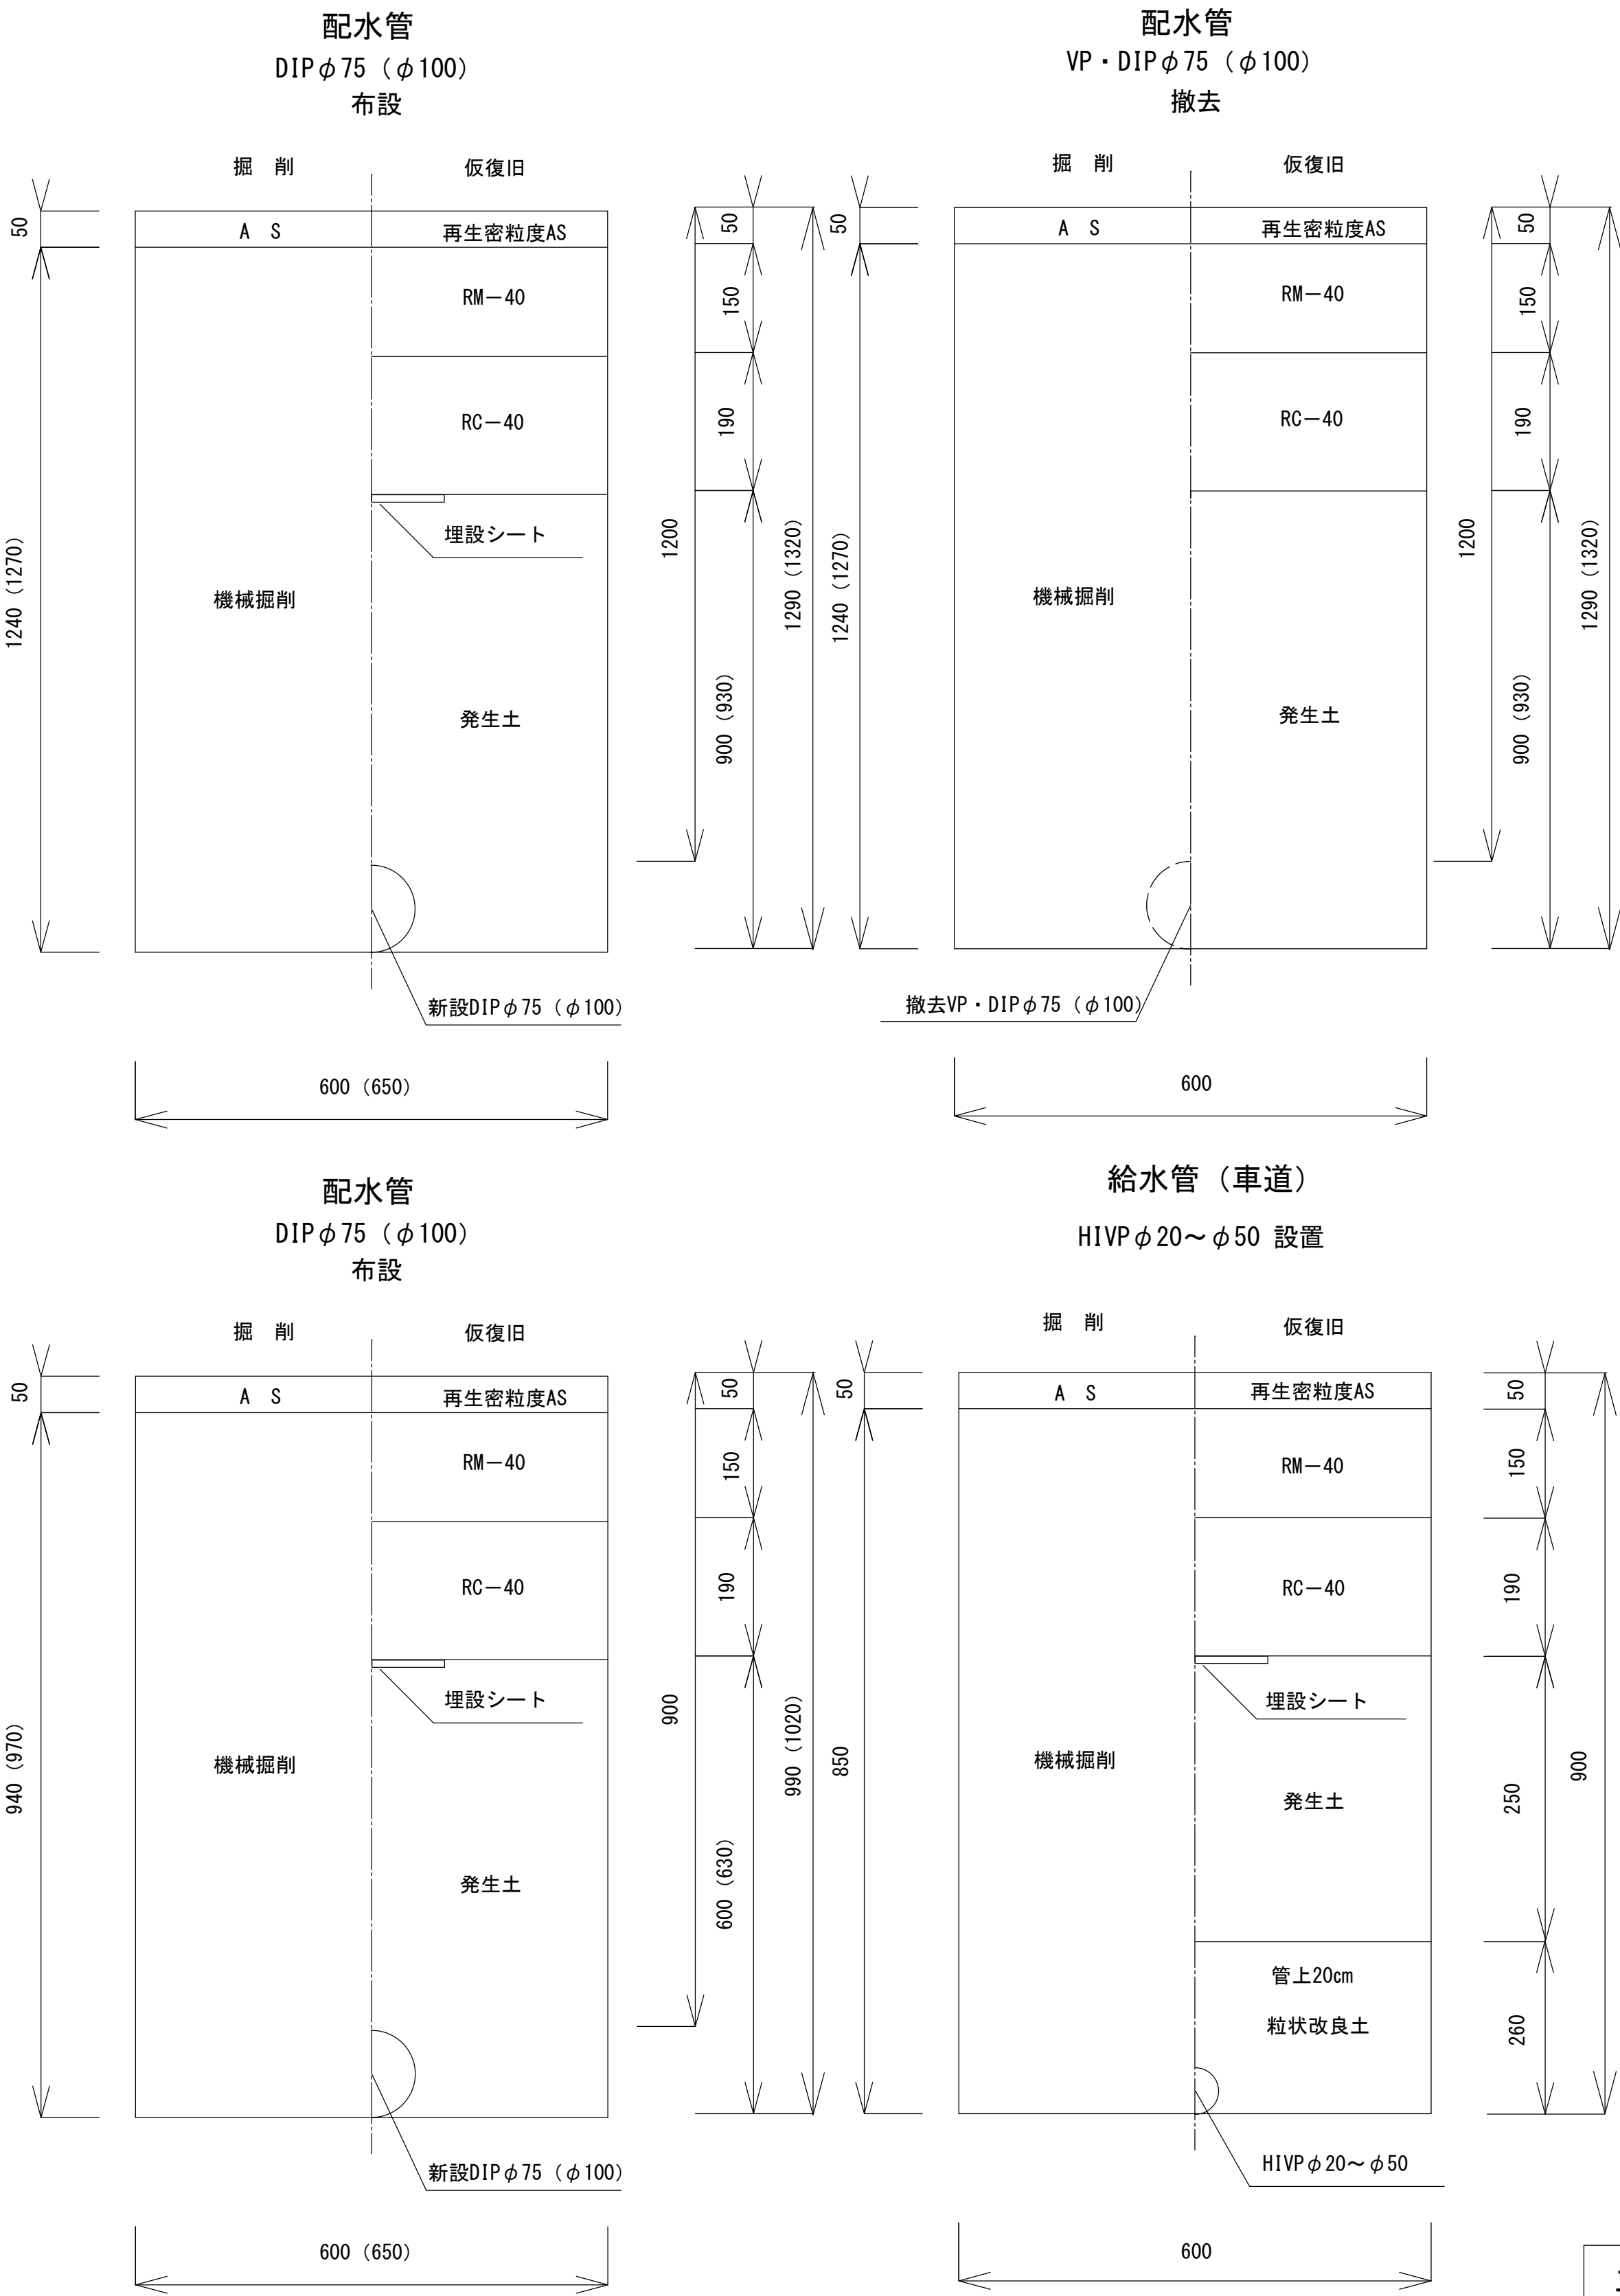

工事名称	市道C第 2 6 2号線外 1 線配給水管改良工事		
工事番号	R 8 - B ・ 4 - 2 7		
設計年度	令和 8 年度	図面番号	2 枚の内 1
図面名称	平面図・道路復旧図・位置図		
配水管	縮 尺		
	F R E E		
狭 山 市 上 下 水 道 部			

凡 例	
	G リンク
	P リンク
	ライナ

配水管詳細図



A路線

FCD管栓帽 DIP用 φ100

水圧試験用

FCD管栓帽 VP用 φ100

洗管用

FCD曲管 11° GX形 φ100 ~2
FCD継輪 GX形 φ100
FCD受挿しソフトシル仕切弁 GX形 φ100
FCD仕切弁筐 中型 H510~690mm
(管種・管径表示キャップ 付)
RC座台 中型 H=70mm

FCD両受曲管 22° GX形 φ100
FCD曲管 22° GX形 φ100

FCD乙字管 H=300 GX形 φ100

FCD乙字管 H=300 GX形 φ100
FCD両受曲管 45° GX形 φ100
FCD曲管 45° GX形 φ100

DP:900

DP:1200

B路線

FCD両受曲管 45° GX形 φ75
FCD曲管 45° GX形 φ75

FCD継輪 GX形 φ75
FCD両受曲管 22° GX形 φ75
FCD曲管 22° GX形 φ75
FCD受挿しソフトシル仕切弁 GX形 φ75
FCD仕切弁筐 中型 H510~690mm
(管種・管径表示キャップ 付)
RC座台 中型 H=70mm

FCD管栓帽 VP用 φ75

FCD受挿し片落管GX形 φ100×φ75
FCD乙字管 H=450 GX形 φ100

洗管用

N=9

N=1

950

3100

2280

2280

910

1000

1710

(D)

N=1

N=6

N=1

DP:900

DP:1200

FCD F 付 T 字管 GX形 φ75×φ75
FCDフランジ 短管 φ75×150L (RF-GF)
FCD排気弁付消火栓 φ75 左開
FCD補修弁 φ75×200L レバー式 右開
ビニコンクリート製下樹・鉄蓋 φ500×690H
(鉄蓋表示：排水弁)
FCD両受ソフトシル仕切弁 GX形 φ75
FCD仕切弁筐 中型 H510~690mm
(管種・管径表示キャップ 付)
RC座台 中型 H=70mm

FCD受挿しソフトシル仕切弁 GX形 φ75
FCD仕切弁筐 中型 H510~690mm
(管種・管径表示キャップ 付)
RC座台 中型 H=70mm
FCD両受曲管 22° GX形 φ75 ~2
FCD継輪 GX形 φ75
FCD二受 T 字管 GX形 φ75×φ75

FCD管栓帽 DIP用 φ75

DP:900

DP:1200

FCD管栓帽 DIP用 φ75

FCD乙字管 H=450 GX形 φ75
FCD受挿し片落管GX形 φ100×φ75

位置図

N

新狭山駅

工事箇所

工事名称	市道C第 2 6 2 号線外 1 線配給水管改良工事		
工事番号	R 8 - B ・ 4 - 2 7		
設計年度	令和 8 年度	図面番号	2 枚の内 2
図面名称	配水管詳細図・位置図		
配水管	縮 尺		
	F R E E		
狭 山 市 上 下 水 道 部			