
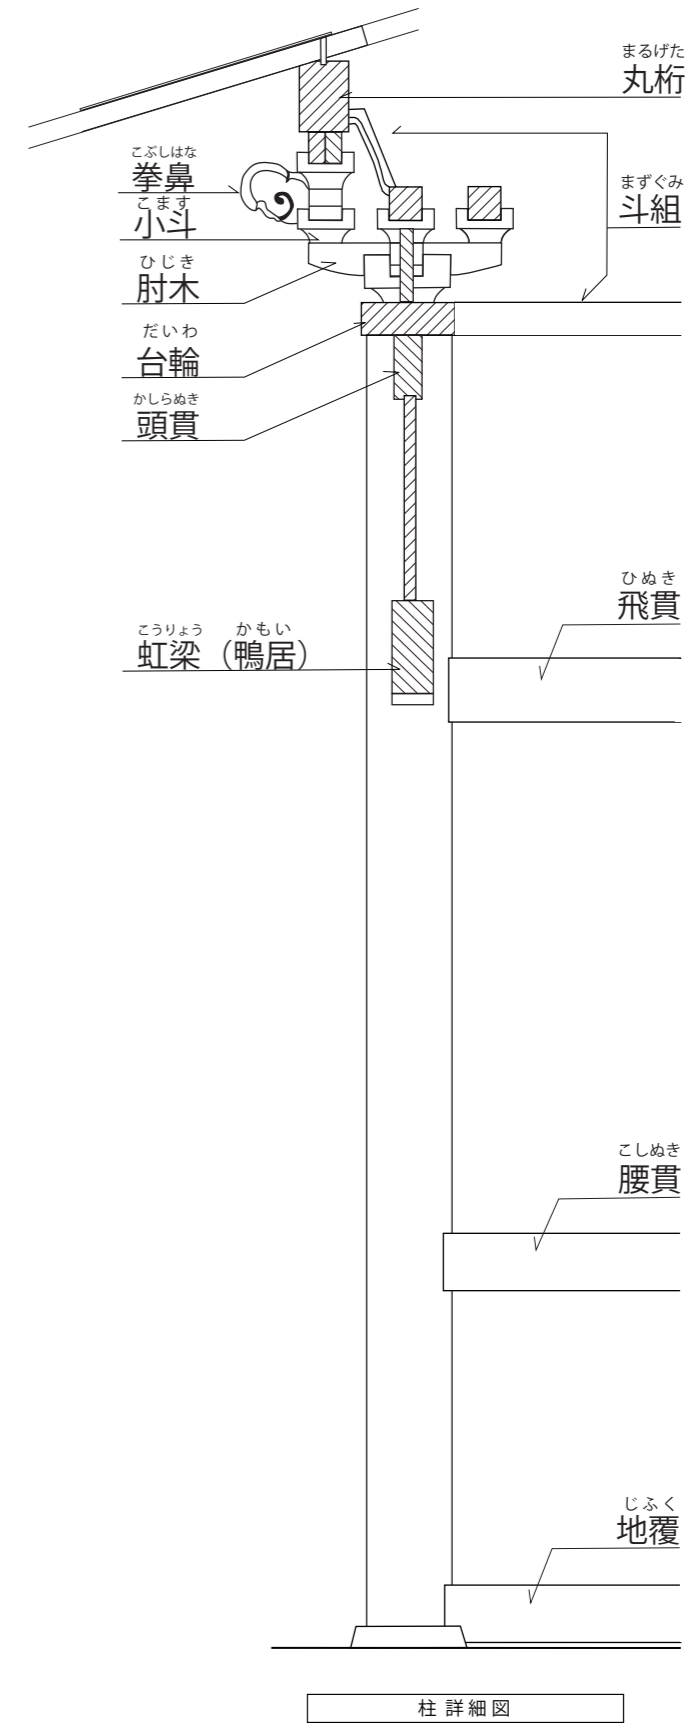


※単位=m

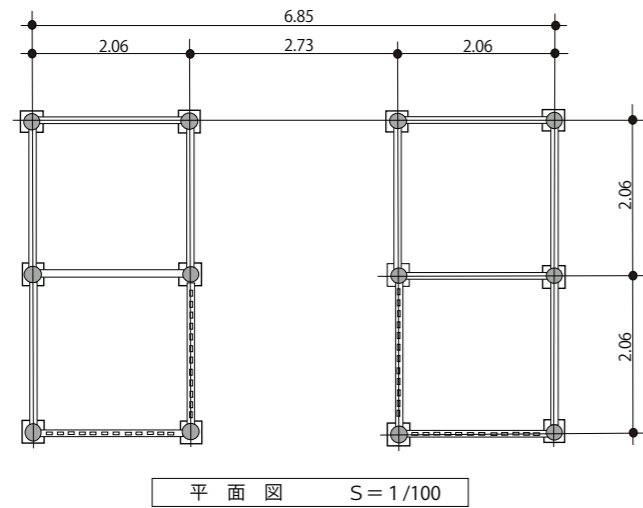

随身門三面図及び柱詳細図