




縮尺 1:3,000

【敷地概要】

用途地域	商業区 (市街化調整区域)
防火区画	防火区画指定
敷地面積	12,974.80㎡
建築面積	70㎡
容積率	400%
高度地区	指定ナシ

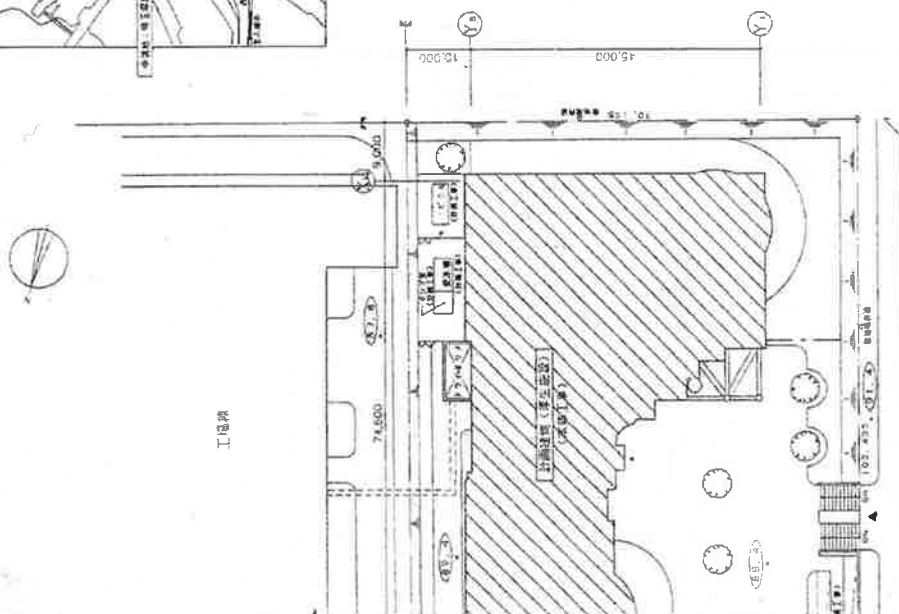








建設地公団関係図





縮尺 1:400

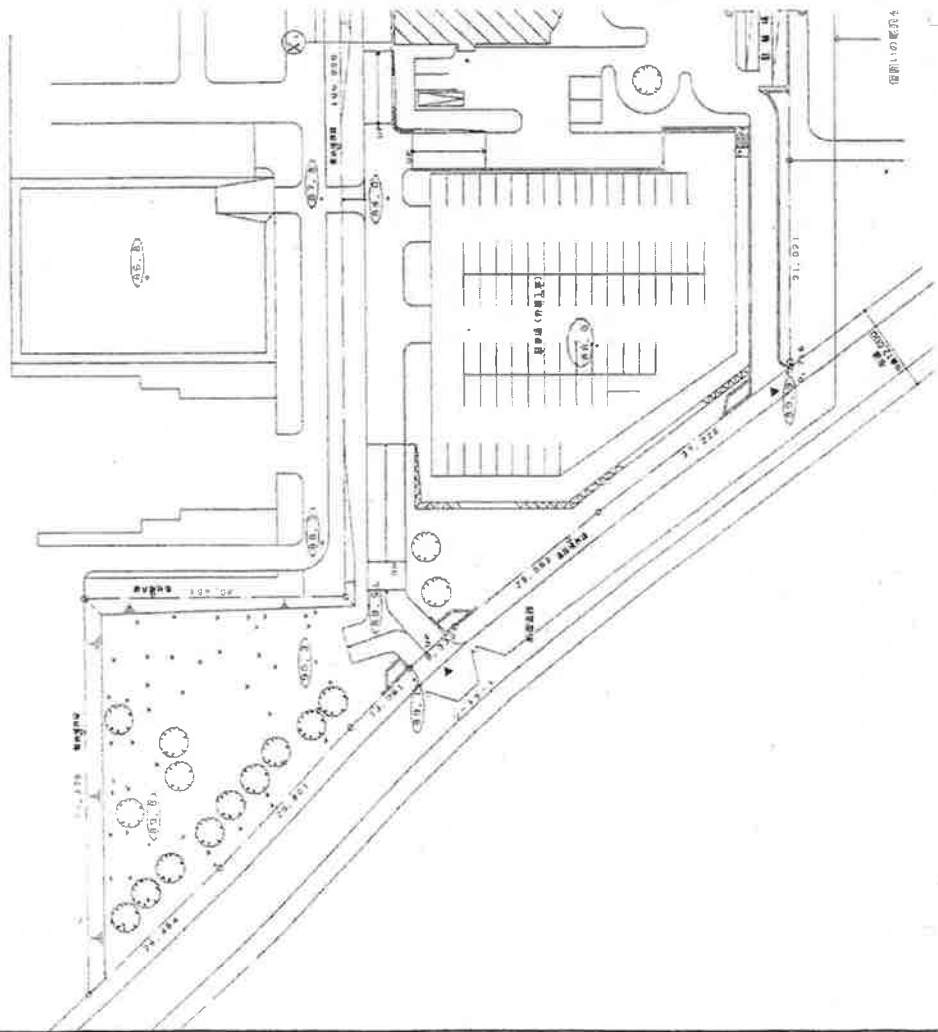


建設地の範囲

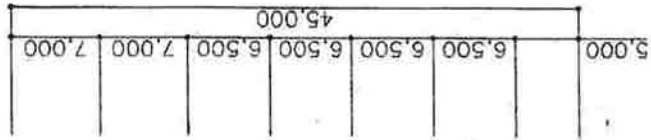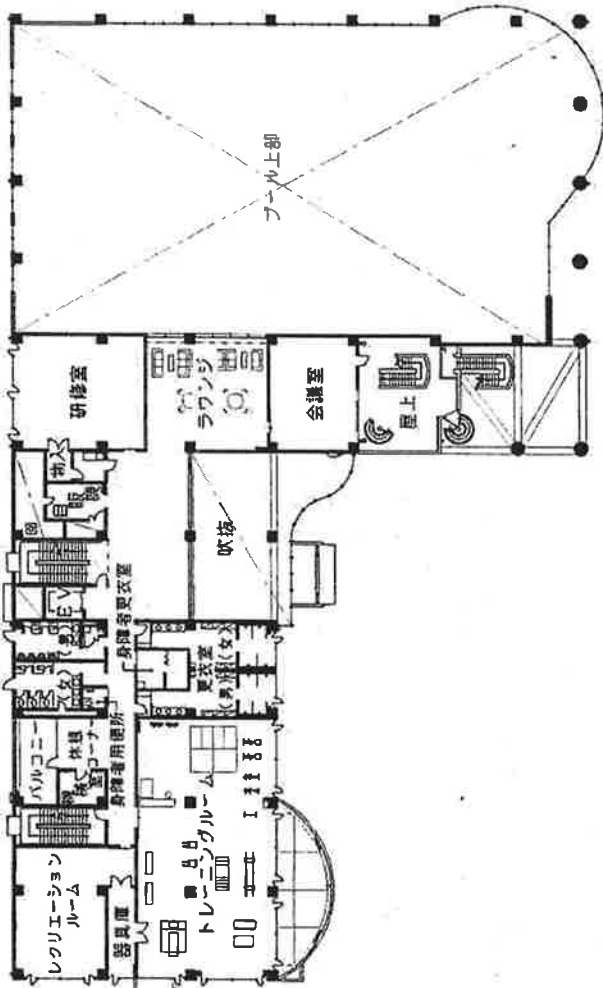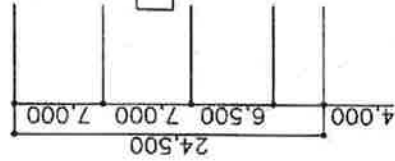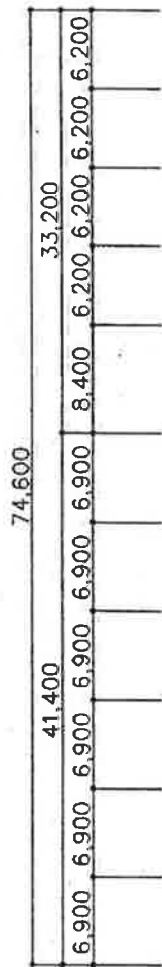


2階平面図 1:400

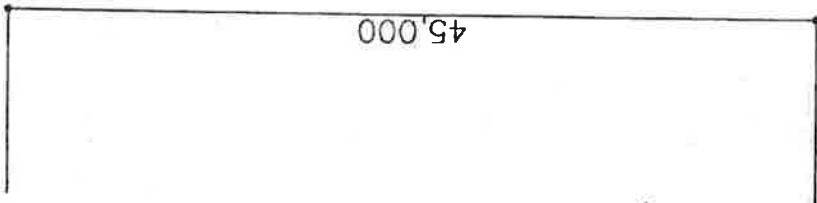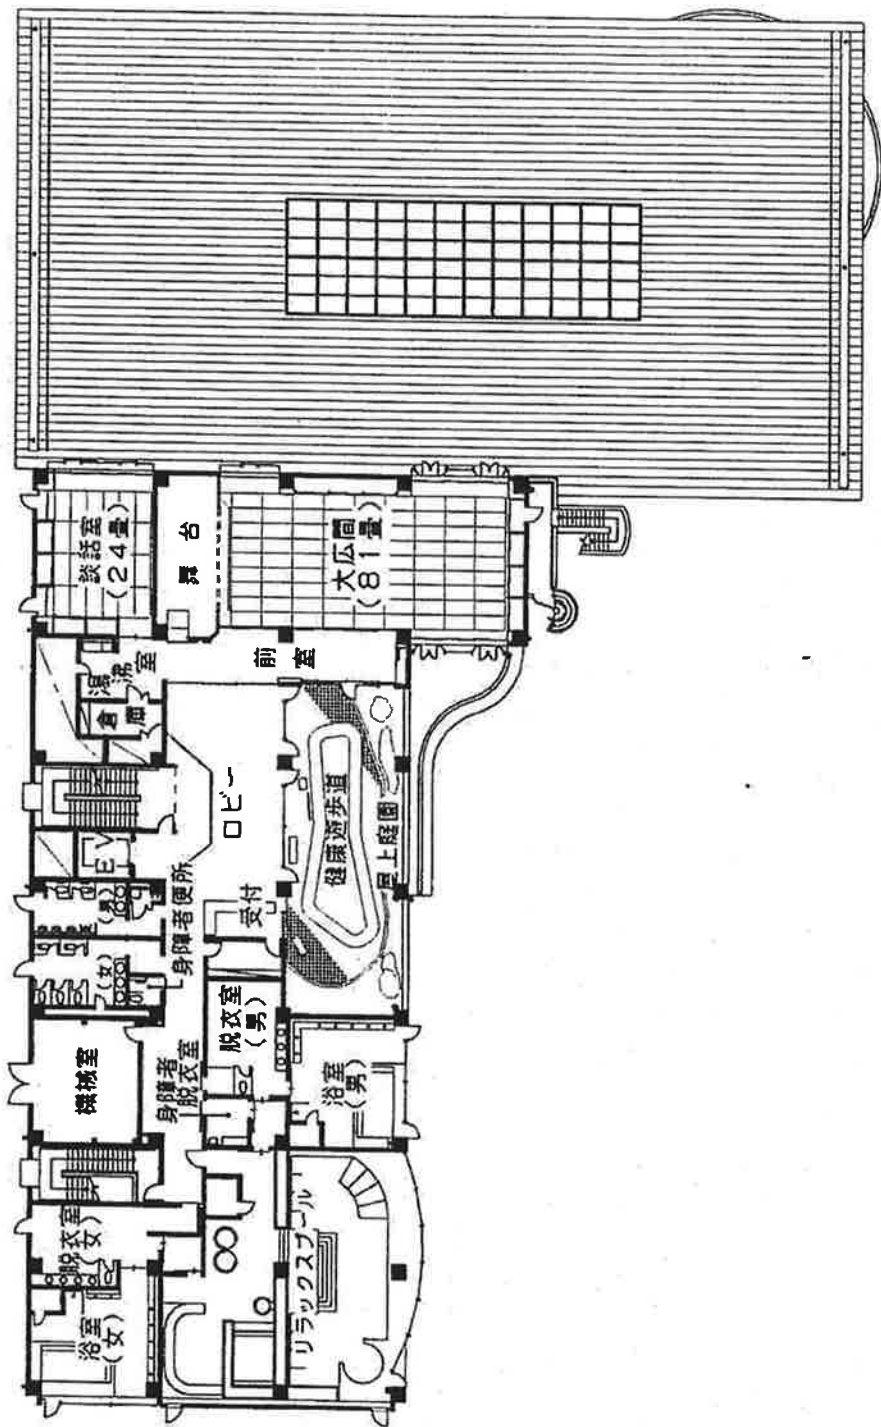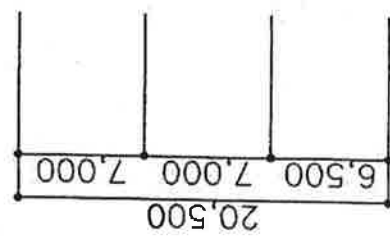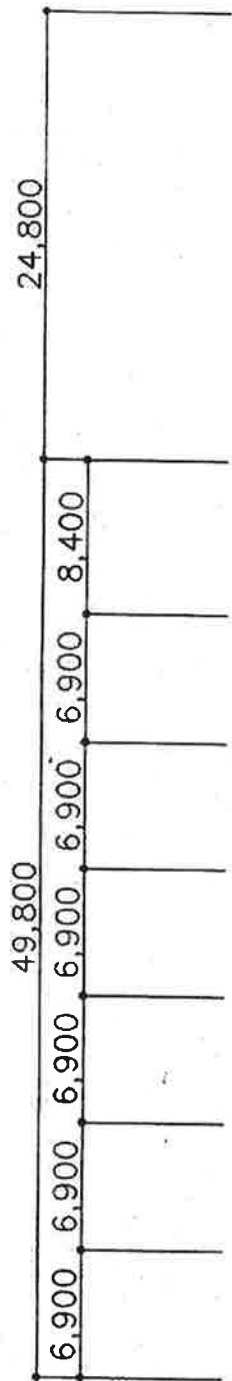

3階平面図 1:400

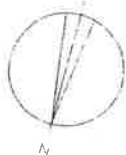

4階平面図 1:200

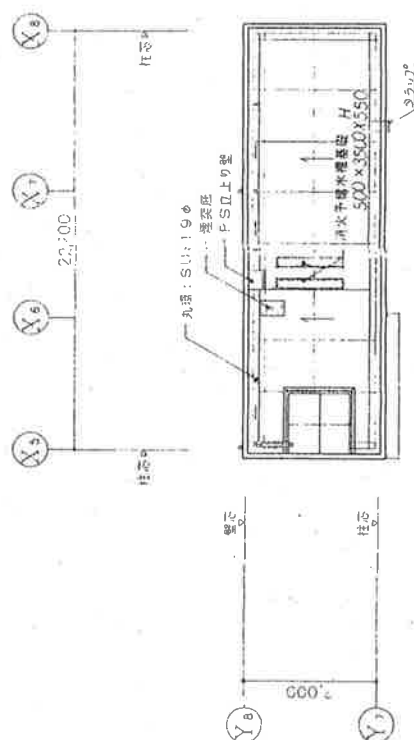

屋根試片: 1:200

- 凡例

鉄研コンクリート部会

コンクリートブロック造

[illegible][illegible]






