



狭山市柏原北地区 地区整備計画図

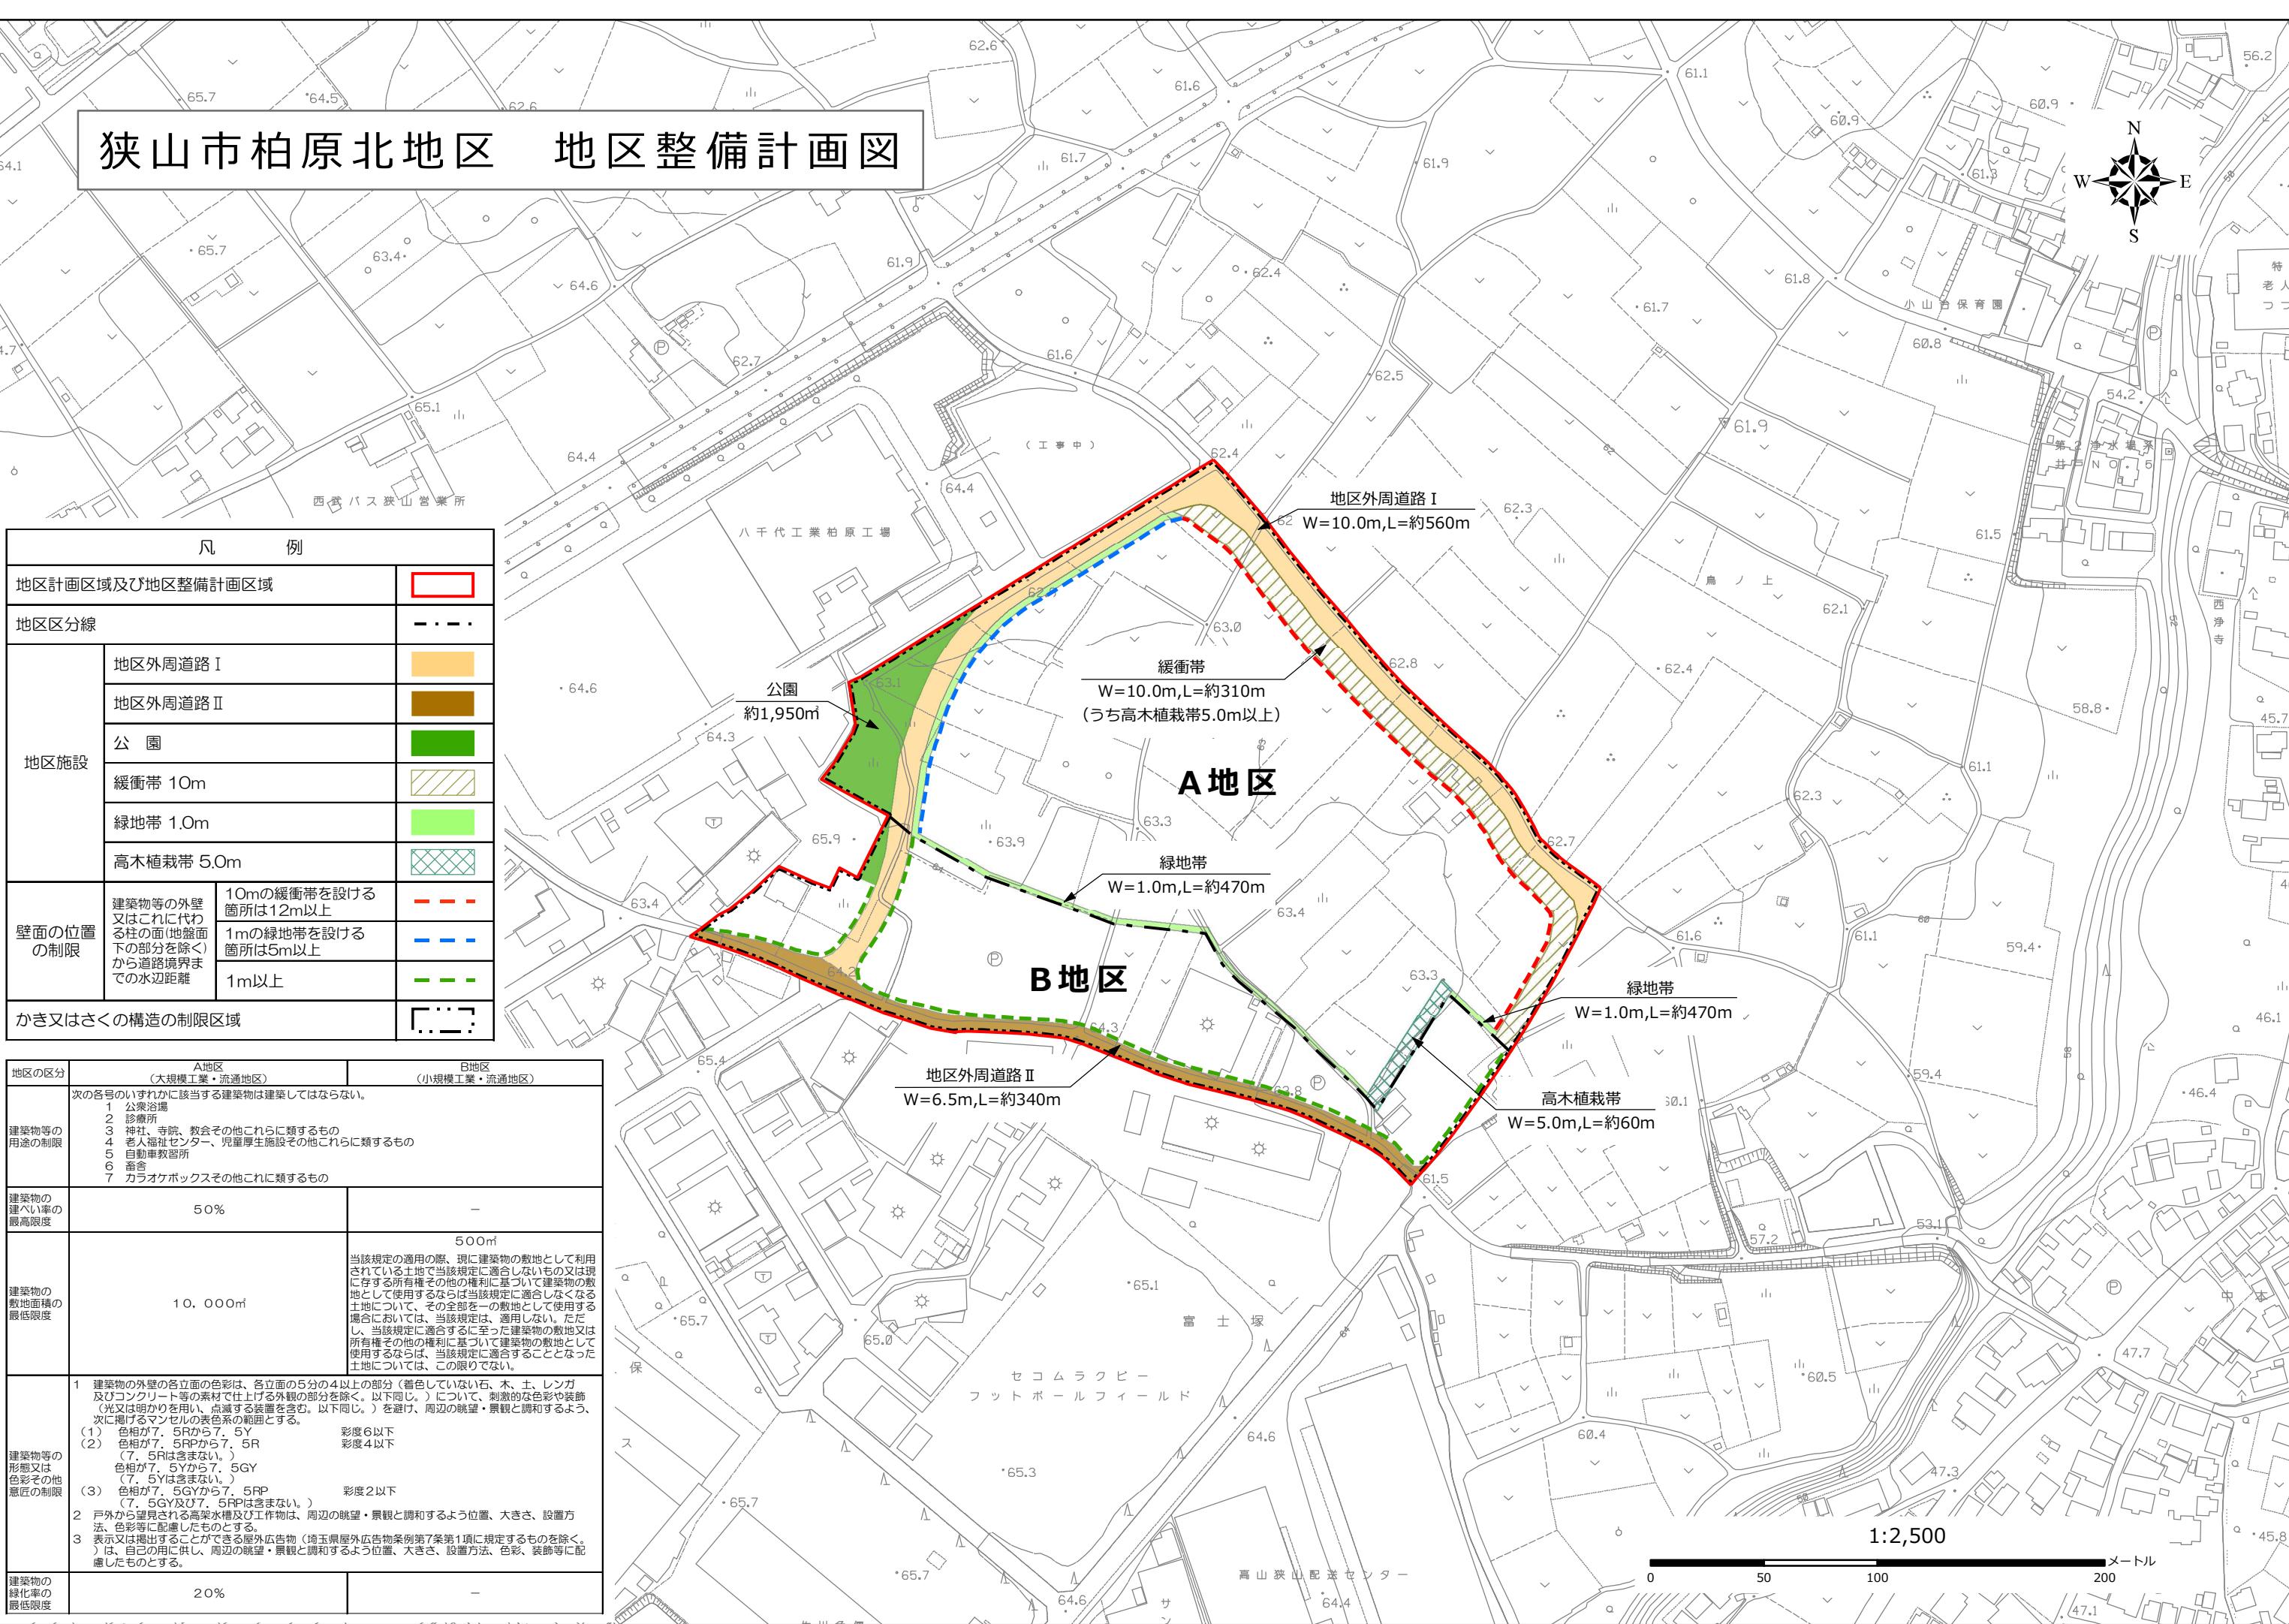

狭山市柏原北地区 地区計画方針の付図

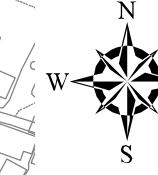

凡 例	
地区計画区域及び地区整備計画区域	
地区分線	
A地区…大規模工業・流通を主体とする地区	
B地区…小規模工業・流通を主体とする地区	
地区施設	地区外周道路 I
	地区外周道路 II
	公 園
	緩衝帯 10m
	緑地帯 1.0m
	高木植栽帯 5.0m

A地区

B地区

1:2,500

0 50 100 200 メートル